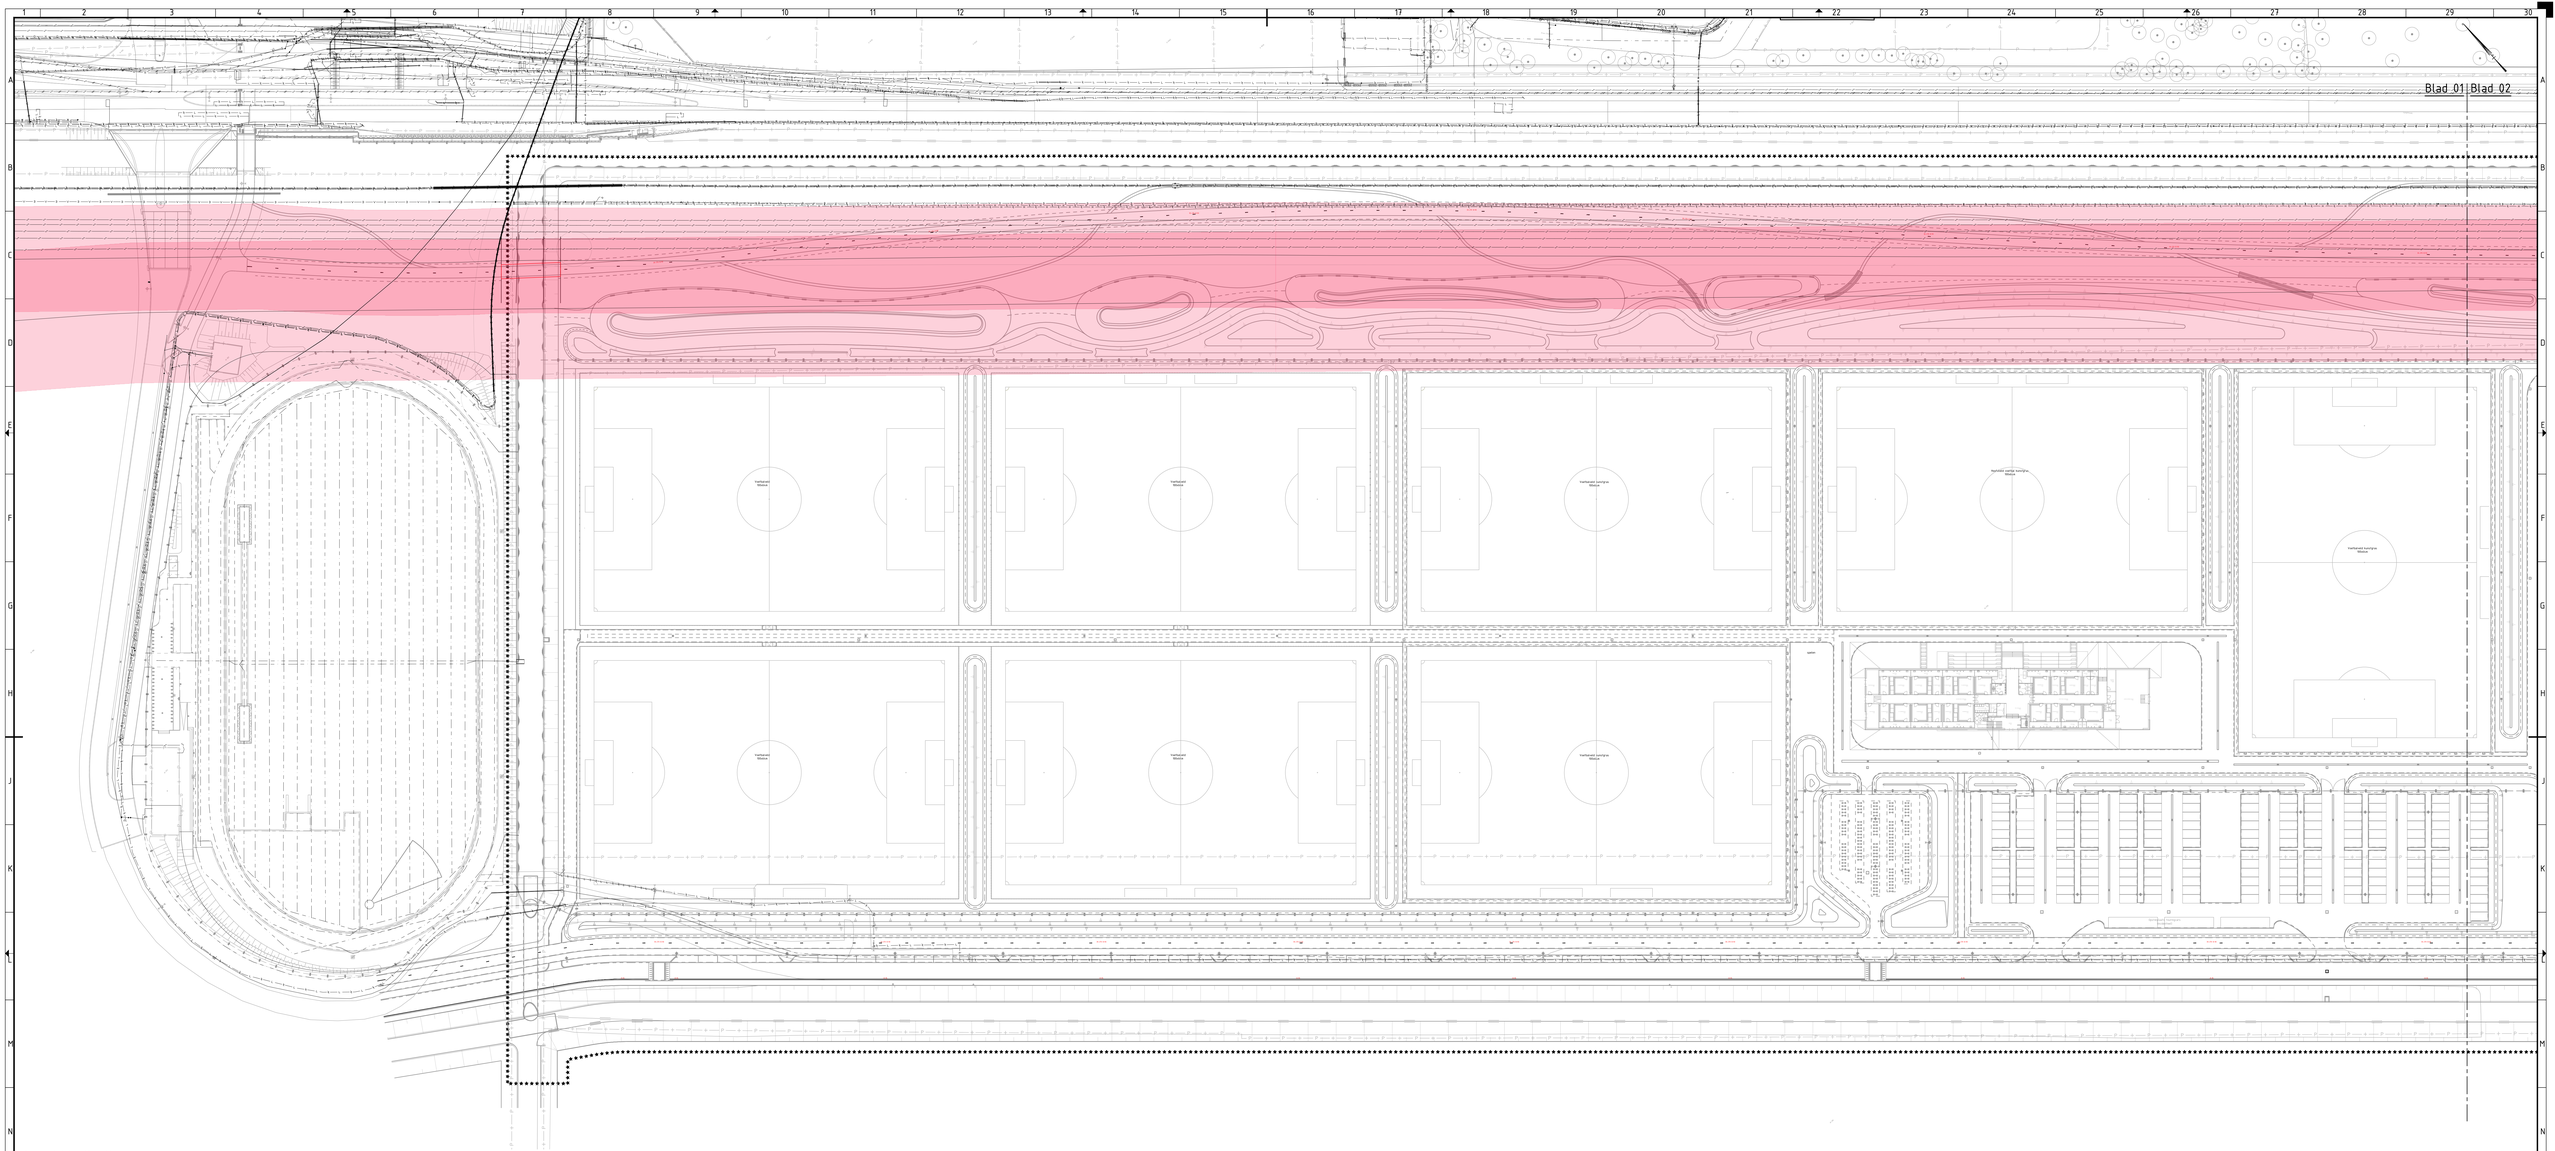


Overzicht situatie

Schaal 1 : 500

Legenda

Bestaande situatie

- Bebouwing
- Gesloten verharding
- Kunstwerk
- Beschroeiing

Perceel

- Perseelsgrens

Kabels en leidingen van klic-melding

- Waterleiding
- Hoge druk gasleiding
- Lage druk gasleiding
- Electra hoogspanning
- Electra middenspanning
- Electra laagspanning
- Data kabel
- Riolering persleiding
- Riolering vrijverval

- Voorzorgsmaatregelen

Opmerkingen:

Maten in meters tenzij anders vermeld
Hoogte maten in meters t.o.v. N.A.P.

REV	DATUM	OMSCHRIJVING REVISIE	GETEKEND		GECONTR.		GEZIEN	
-	-	-	-		-		-	
-	-	-	-		-		-	
-	-	-	-		-		-	

OPDR.GEVER: Gemeente Haarlemmermeer

gemeente Haarlemmermeer

PROJECT: Sportpark Veldpost

ONDERDEEL: Overzicht Kabels en Leidingen

Inclusief ontwerp nieuwe situatie

iv-infra b.v.
Waarderweg 45
2031 BP Haarlem
Nederland
T +31 88 543 3200
www.iv-infra.nl

VERSIE:	V10		
DATUM:	24-01-2024	GECONTROLEERD:	JPO
GETEKEND:	WLE	GEZIEN:	JPO
STATUS:	DEFINITIEF	SCHAAL:	1:500
FORMAAT:	A0-4470	PROJECTNR:	INFR220525
TEKENINGNR:			2023-020-029
BLADNR:			1/2

DEZE TEKENING IS EIGENDOM VAN IV-INFRA B.V. ZONDER SCHRIFTELIJKE TOESTEMMING VAN DE EIGENAAR MAG DEZE OP GEEN ENKELE WIJZE WORDEN GEKOPIEERD OF OPENBAAR GEMAAKT