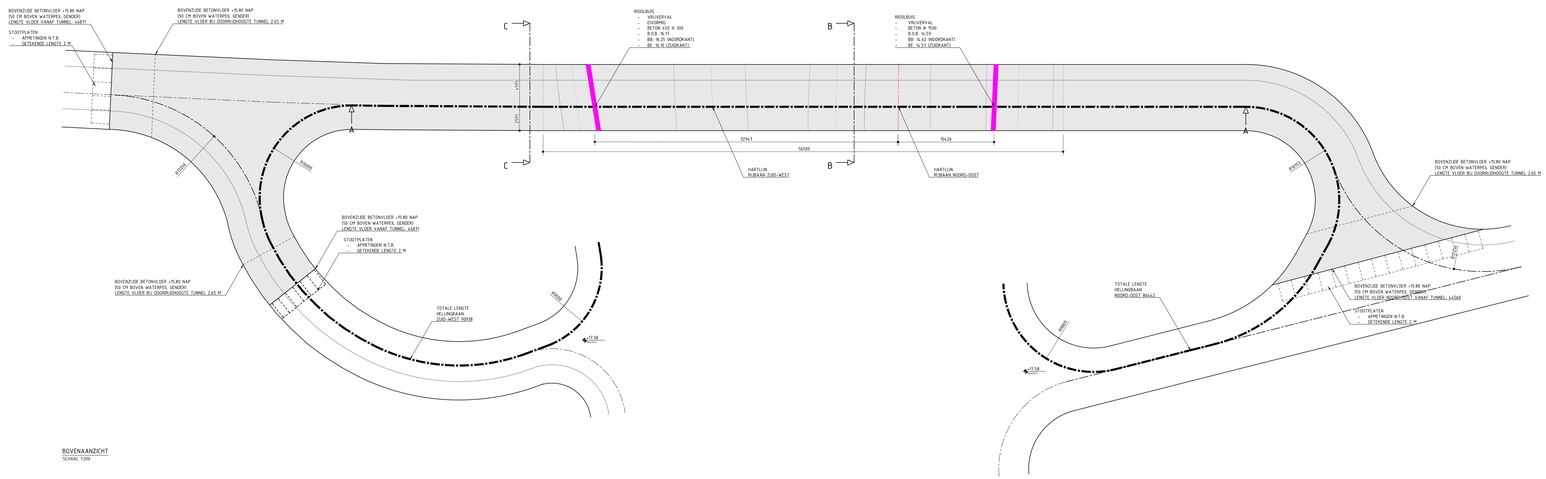

BOVENAANZICHT
SCHAAL 1:200

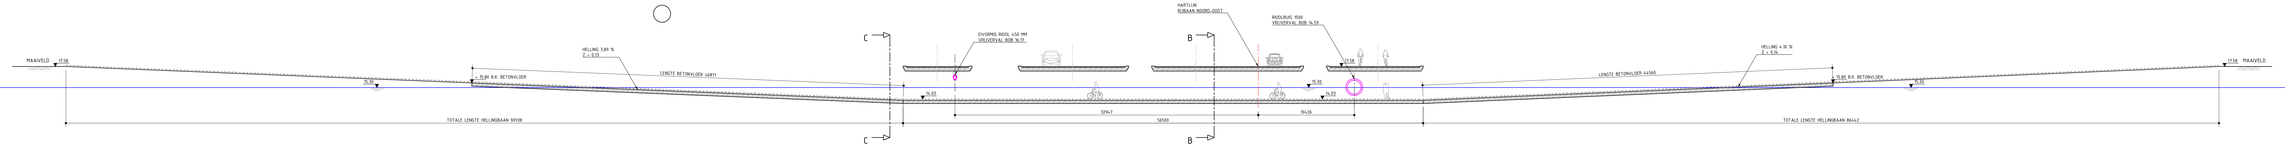

DOORSNEDE A-A
SCHAAL 1:200

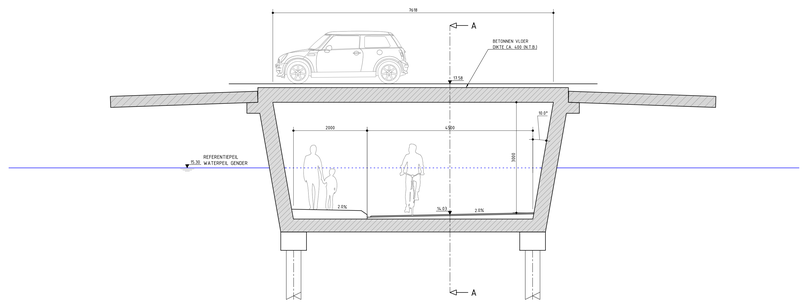

PRINCIPEDOORSNEDE B-B
MAATVOERING EN OPBOUW N.T.B.
SCHAAL 1:50

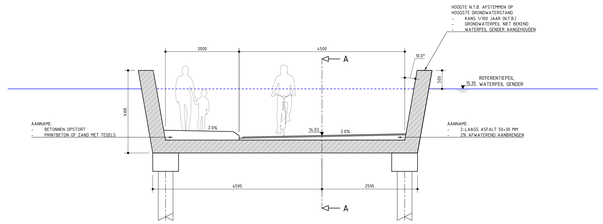

PRINCIPEDOORSNEDE C-C
SCHAAL 1:50

TOELICHTING
- DEZE TEKENING IS HET AUTEURSRECHT VAN TOEPASSING COPYRIGHT IPV DELFT
- DEZE TEKENING KAN NIET WORDEN GEBRUIKT ALS PRODUCTIETEKENING
- PRODUCTIETEKENINGEN DIENEN VOOR UITVOERING TER CONTROLE TE WORDEN VOORGELEGD AAN IPV DELFT

- ALLE MATEN IN MILLIMETERS, TENZIJ ANDERS VERMELD
- PEILMATEN IN METERS T.O.V. N.A.P.
- GRADEN IN HET 3VZ GRADEN STELSEL
- COÖRDINATEN IN MILLIMETERS IN HET RD-STELSEL

PROJECT
EHN.30 FIETSTUNNEL LIMBURGLAAN
OPDRACHTGEVER
GEMEENTE EINDHOVEN
ONDERDEEL
DOORSNEDES EN BOVENAANZICHT

TEKENNUMMER	DATUM	VERSIE	STATUS
EHN.30.V0.TEK.02	23-11-2023	0.9	CONCEPT
GETEKEND	SCHAAL	EENHEID	FORMAAT
MKR	1:200/150	MM	A0+(1599x841)

ipv Delft creatieve ingenieurs
Oude Delft 99 2611 BB Delft 015 750 25 75 info@ipvdelft.nl