Detectortabel

88576/115649	Lusconfiguratie					Aansluiting		Detector-unit						
Detector nummer	Wegverharding	Afmeting lus	Lusvorm/hoek	Afstand tot stopstreep	Aantal windingen	Parallel	Serieel					Videodetectie	Sel. detectie	
D021	A	1X2.5	45°	1	5									
D022	A	1X2.5	45°	1	5									
D023		20X1		20								X		
D024		20X1		20								X		
D025	A	1X2.5		60	5									
D026	A	1X2.5		60	5									
D031	A	1X2.5	45°	1	5									
D032		20X1		15								X		
D041	A	1X2.5	45°	1	5									
D042	A	15X1		5								X		
D051	A	1X2.5	45°	1	5									
D052	A	15X1		5								X		
D081	A	1X2.5	45°	1	5									
D082	A	1X2.5	45°	1	5									
D083		20X1		20								X		
D084		20X1		20								X		
D085	A	1X2.5		60	5									
D086	A	1X2.5		60	5									
D091	A	1X2.5	45°	1	5									
D092		20X1		15								X		
D111	A	1X4	45°	1	4									
D112		20X1		15								X		
D211	T	1X1.5	45°	1	6									
D221	T	1X1.5	45°	1	6									
D271	T	1X1.5	45°	1	6									
D281	T	1X1.5	45°	1	6									
D688	A	5X1		−85	3									
D689	A	5X1		−85	3									

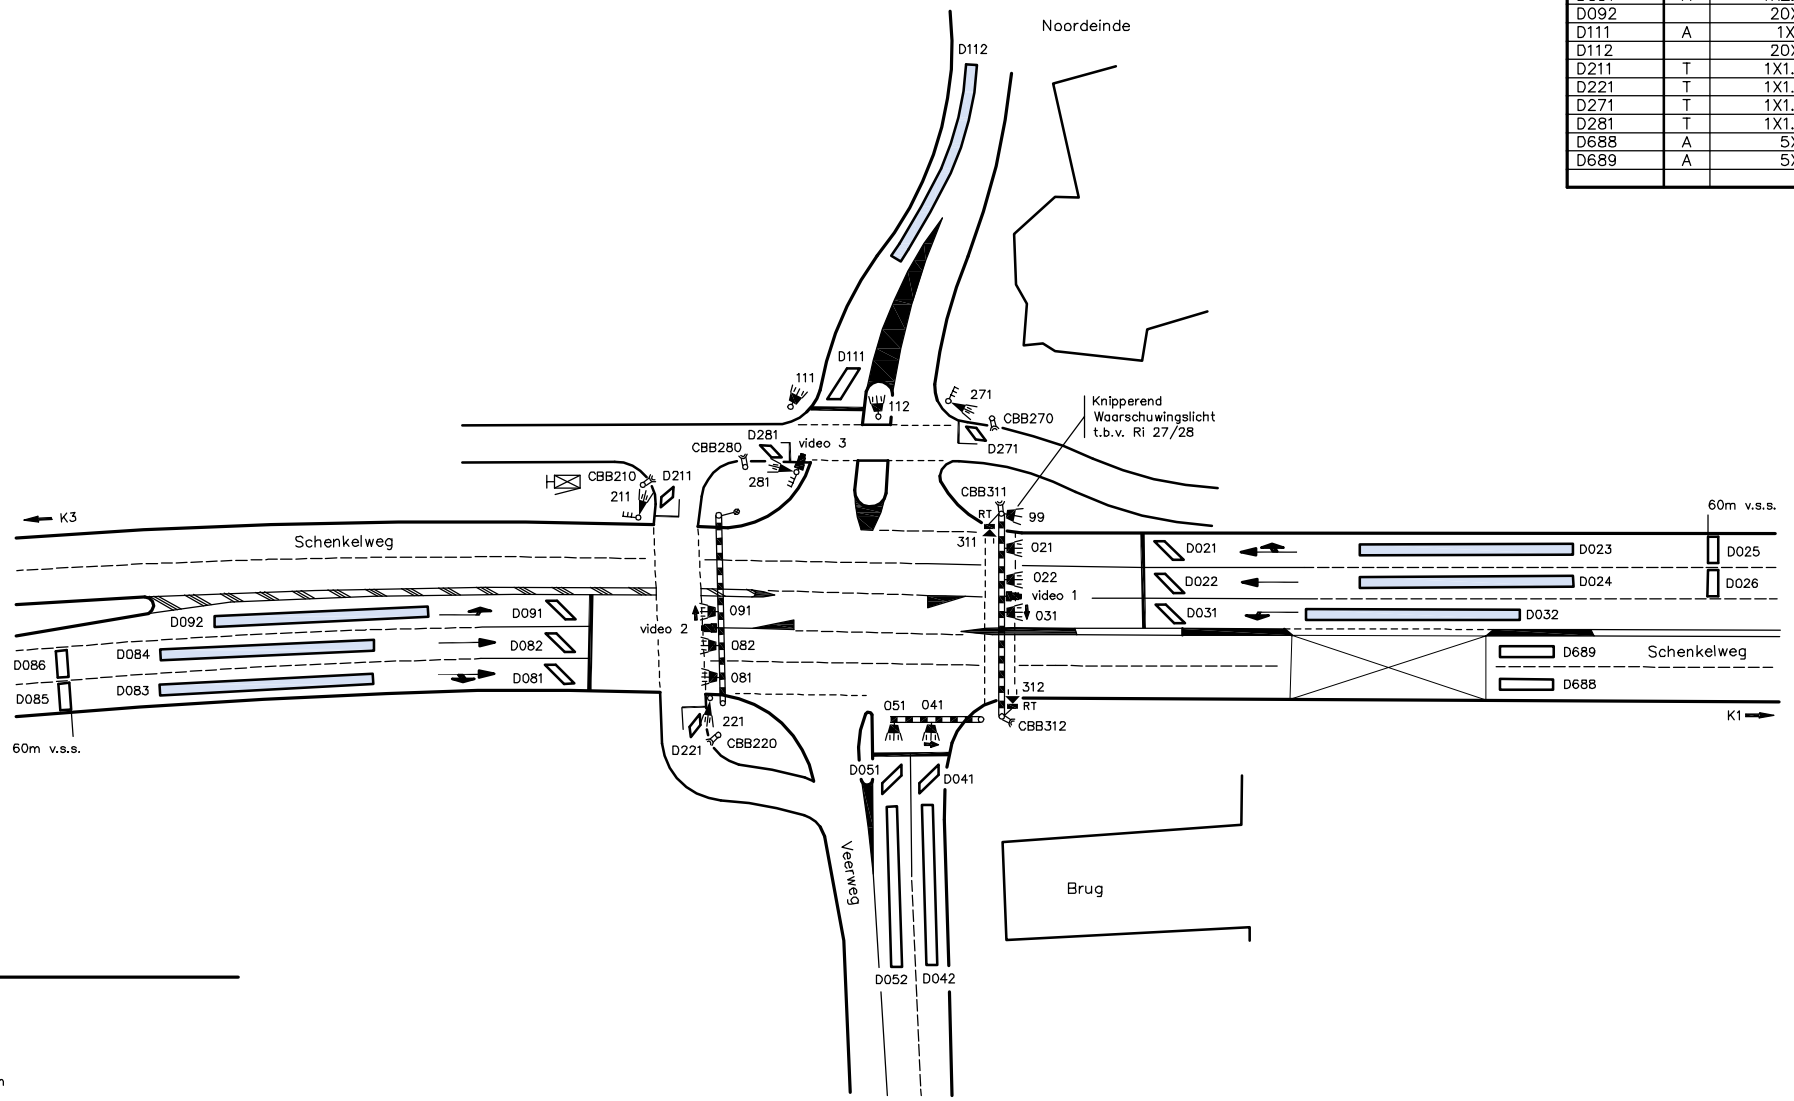

Legenda

- Verkeersregelautomaat
- Pijl sjabloon
- 3 lichts 20cm lantaarn
- 1 lichts 30cm lantaarn
- 3 lichts 30cm lantaarn
- 2 lichts 20cm voetgangers lantaarn
- Secundaire lantaarn
- Portaal/Uitlegger
- Mast
- Crossmaster Bright Button
- Lichtcel
- Video detectie
- RT Rateltikker

Versie	Wijziging	Datum	Get.
1.2	Kleine wijziging.	270209	Barto
1.1	Detectie aangepast.	040209	Remo

© Vialis Traffic bv

Onderwerp **SPIJKENISSE K2**
Schenkelweg/Noordeinde

Vialis
Bezoekadres
Oudeweg 115
2031 CC Haarlem
Postbus 665
2003 RR Haarlem

Schaal 1:500 | File 32007 | Datum 28-01-2009 | Order 115649

Art. nr. FR 901364
Get. Remo K | Versie 27-02-2009 **1.2**
Gec. Heikema | Status **Voorlopig**
Tek.nr A2-*32007