Detectortabel

88576/115649	Lusconfiguratie				Aansluiting		Detector–unit						
Detector nummer	Wegverharding	Afmeting lus	Lusvorm/hoek	Afstand tot stopstreep	Aantal windingen	Parallel	Serieel					Videodetectie	Sica	Prefab. lussen
D011	A	1X2.5		1	5									
D012	A	20X1		15								X		
D021	A	1X2.5		1	5									
D022	A	20X1		15								X		
D031	A	1X2.5		1	5									
D032	A	15X1		10								X		
D041	A	1X2.5		1	5									
D042	A	20X1		4	2									
D051	A	1X2.5		1	5									
D052	A	1X2.5		1	5									
D053	A	20X1		20								X		
D054	A	20X1		20								X		
D055	A	1X5		60								X		
D061	A	1X2.5		1	5									
D062	A	20X1		15								X		
D071	A	1X2.5		1	5									
D072	A	20X1		15								X		
D081	A	1X2.5		1	5									
D082	A	20X1		15								X		
D091	A	1X2.5		1	5									
D092	A	20X1		15								X		
D101	A	1X2.5		1	5									
D102	A	20X1		15								X		
D103	A	1X2.5		60								X		
D111	A	1X2.5		1	5									
D112	A	1X2.5		1	5									
D113	A	20X1		20								X		
D114	A	20X1		20								X		
D115	A	1X5		60								X		
D121	A	1X2.5		1	5									
D122	A	20X1		4	2									
D221	A	1X2	45°	0.5	6									
D231	A	1X2	45°	0.5	6									
D241	A	1X2	45°	0.5	6									
D251	A	1X2	45°	0.5	6									
D261	A	1X2	45°	0.5	6									
D271	A	1X2	45°	0.5	6									
D861	A	1X2	45°	0.5	6									
D871	A	1X2	45°	0.5	6									
DF657	A	1X2.5		−97	5									
DF658	A	1X2.5		−99	5									
DF659	A	1X2.5		−101	5									
DS021	A	inmeld											X	
DS022	A	uitmeld											X	
DS081	A	inmeld											X	
DS082	A	uitmeld											X	

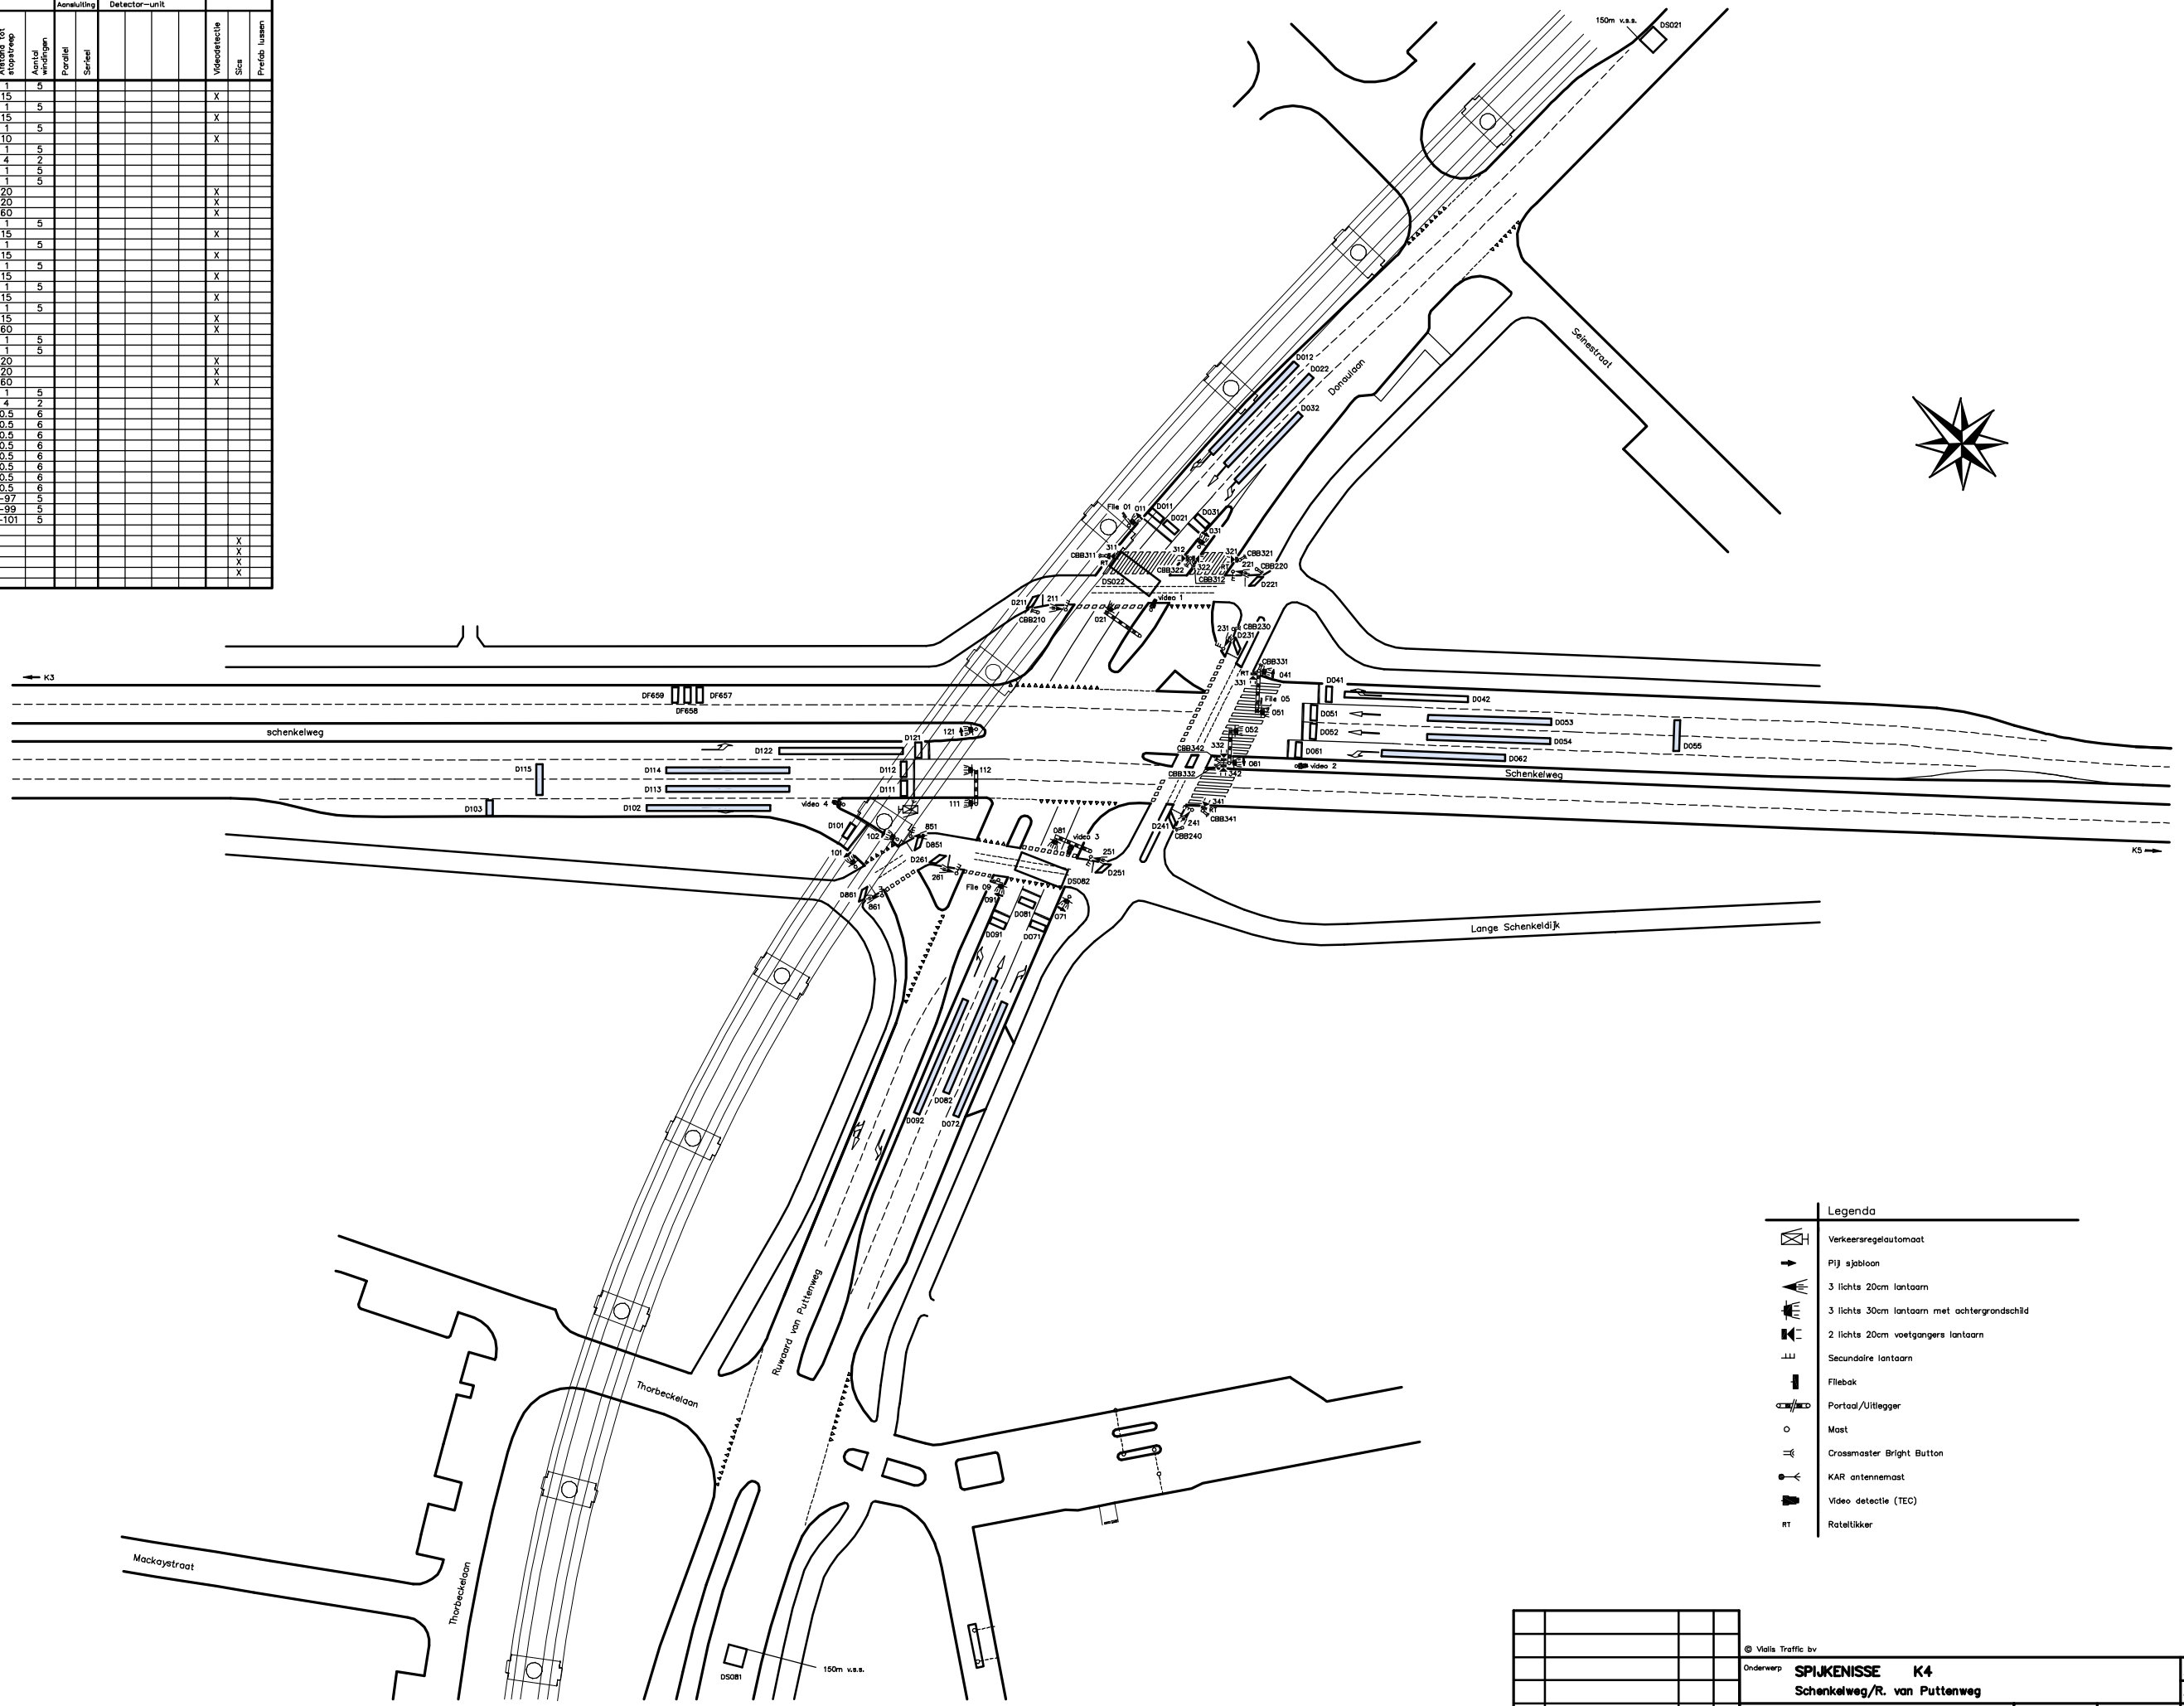

Versie	Wijziging	Datum	Get.

© Vialis Traffic bv

Onderwerp **SPIJKENISSE K4**
Schenkelweg/R. van Puttenweg

Vialis

Bezoekadres
Oudeweg 115
2031 CC Haarlem
Postbus 665
2003 RR Haarlem

Schaal 1:500 | File 31999
Datum 12–02–2009 | Order 115649

Art. nr. FR 901366
Get. Remo K | Versie 12–02–2009 1.0
Gec. Helkema | Status Voorlopig
Tek.nr A 1–*31999