


DETECTORTABEL										TYPE LUSDRAD ASFALT : XLPE/XLPE OVERIGE : YMK						TYPE FEEDER:						
LUSCONFIGURATIE					KABEL		TOT. ZELF INDUCTIE	VETAG	AANSL. UITING	DETECTIE-UNIT		FUNCTIONIE										
DETECTORNUMMER	WEGVERHARDING	AFMETING LUS	LUSVORM/HOEK	AFSTAND TOT STOPSTREEP	AANTAL WDC	LUSFEEDER		BEREKENDE	GEMETEN D.D.	AFREGELING CONDENSATOR	PARALLEL	SERIEEL	PLAATS	TYPE EN VOLGNR.		VOLGNR. IN GANG	AANVRAGEN	VERLENGEN	TELLEN	FILEDETECTIE	SNELHEIDS DET.	SELECTIEVE DET.
						LENTE	KABELNR.							MD8	MDU 16							
D051		1X4		2	4								A			1						
D052		1X4		25	4								A			2						
D111		1X4		2	4								A			3						
D112		1X4		25	4								A			4						

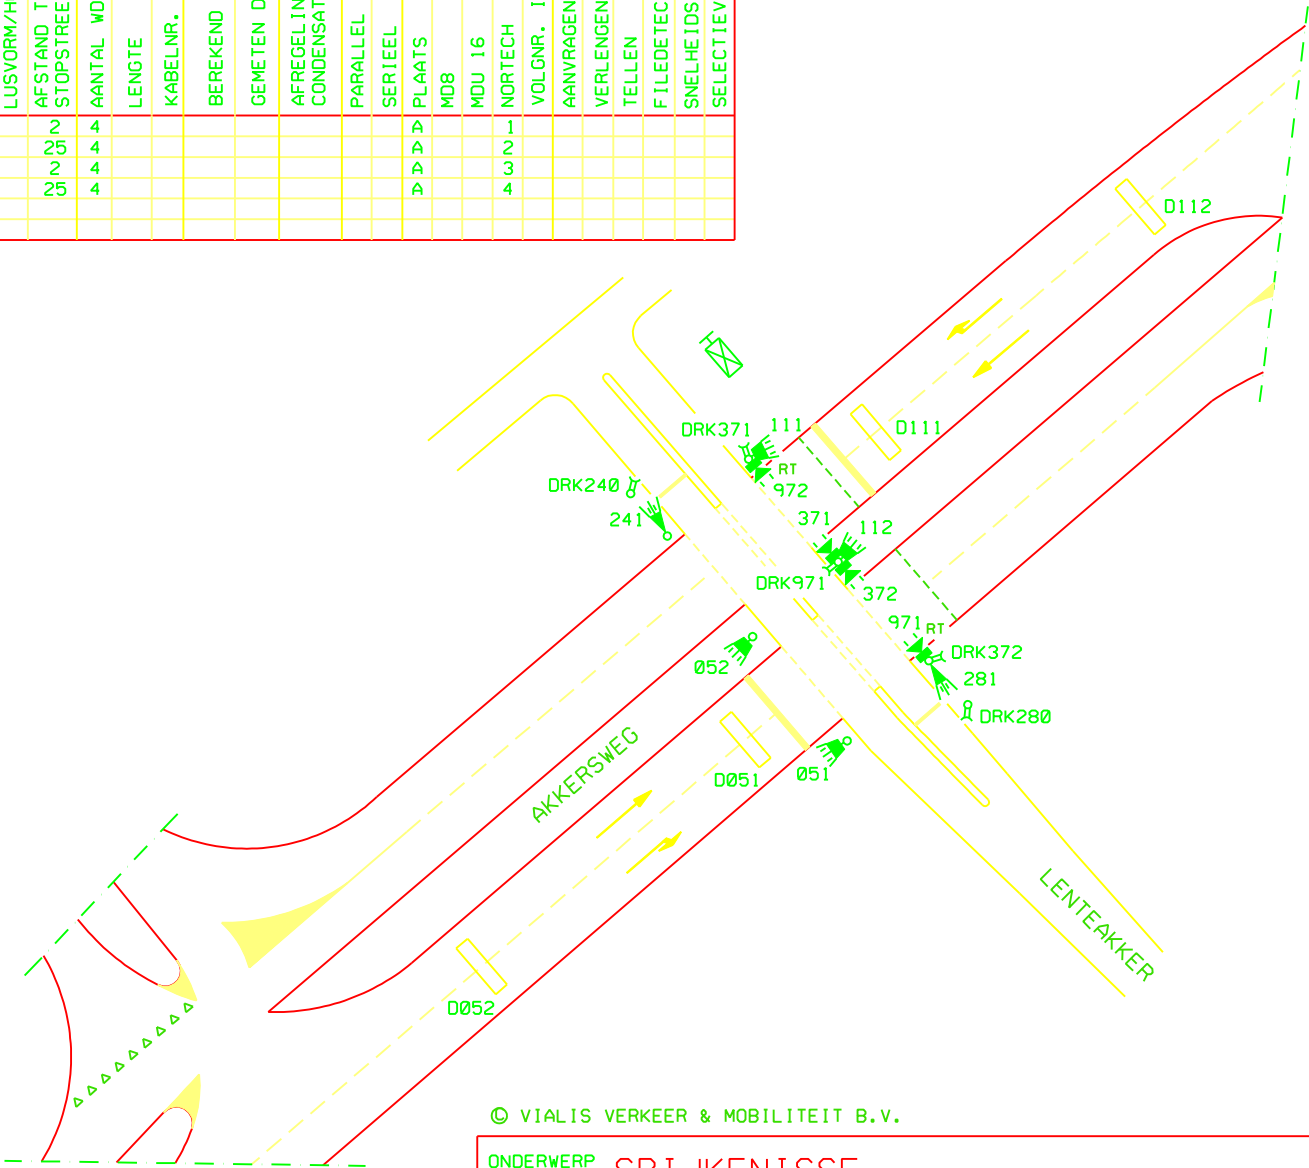

1.2	LUS GROOTR AANGEP. • RT TOEGANG	02/10/2002	MVA
1.1	FIETSDetectie VERWIJDERD.	02/07/01	BARTO
VERSIE	WIJZIGING	DATUM	GET.

© VIALIS VERKEER & MOBILITEIT B.V.

ONDERWERP SPIJKENISSE				ART. NR. FR 840099	
AKKERSWEG/LENTEAKKER				GET. REMO K	VERSIE 30/10/2002 1.2
		BEZOEKADRES OUDEWEG 115 2031 CC HAARLEM POSTBUS 665 2003 RR HAARLEM	SCHAAL 1:500	FILE 30446	GEC. BARTO
			DATUM 11/05/2001	ORDER 111663	STATUS VOORLOP
				TEK.NR. A4 - * 30446	