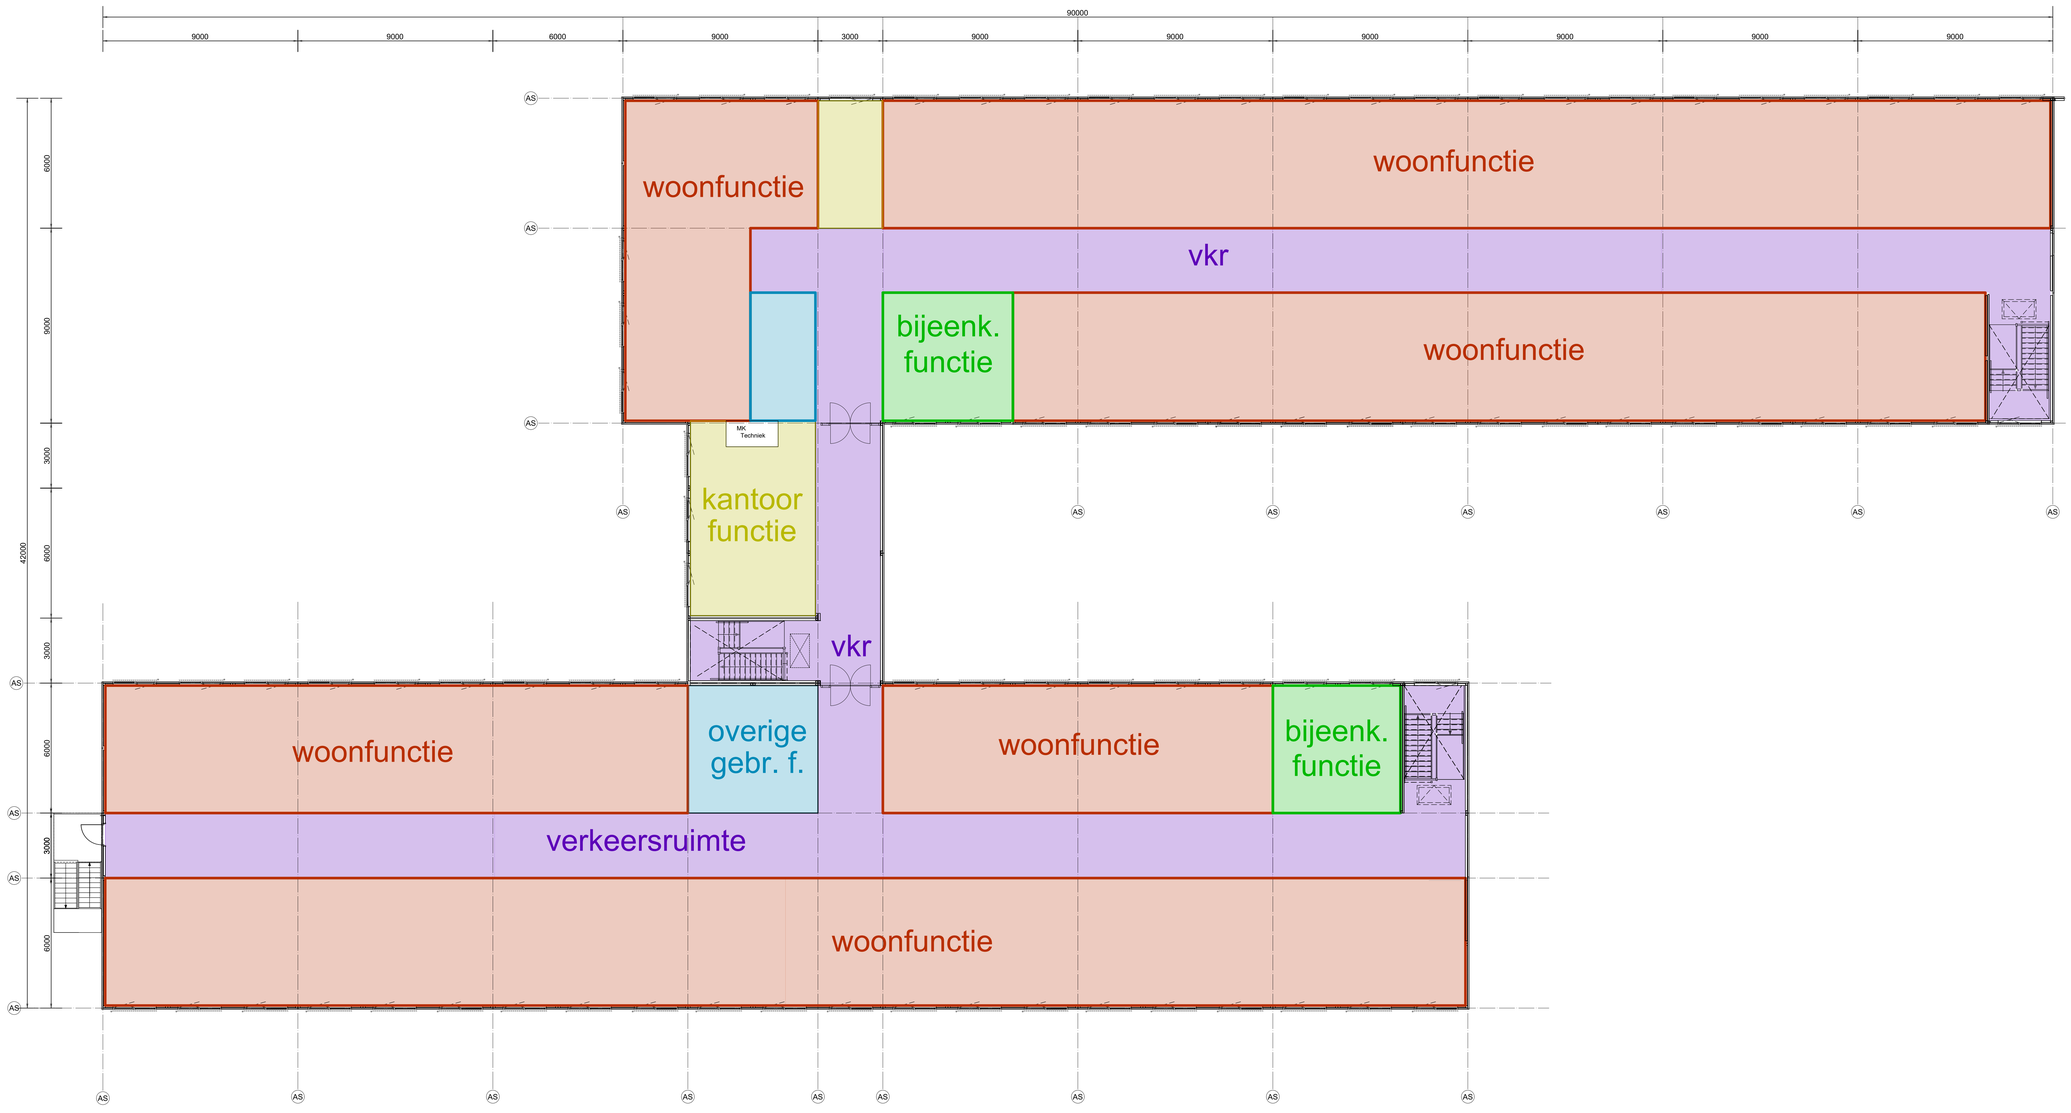

Tweede verdieping

p=

BVO: 2061.31 m²

vlekkenplan

Nieuwe situatie
TWEEDE VERDIEPING

■ opdrachtgever	: Gemeente Noordwijkerhout	datum	: 27-10-2023	wijzigingen	:
■ werk	: Noodopvang Noordwijkerhout	werk nr.	:		
		afmetingen	: A0		
		getekend	: jk		
■ onderdeel	: 2e verdieping Schippers-vaartweg	schaal	: 1:100		
		tekening nr	: NW 001 2V		

MLPM