


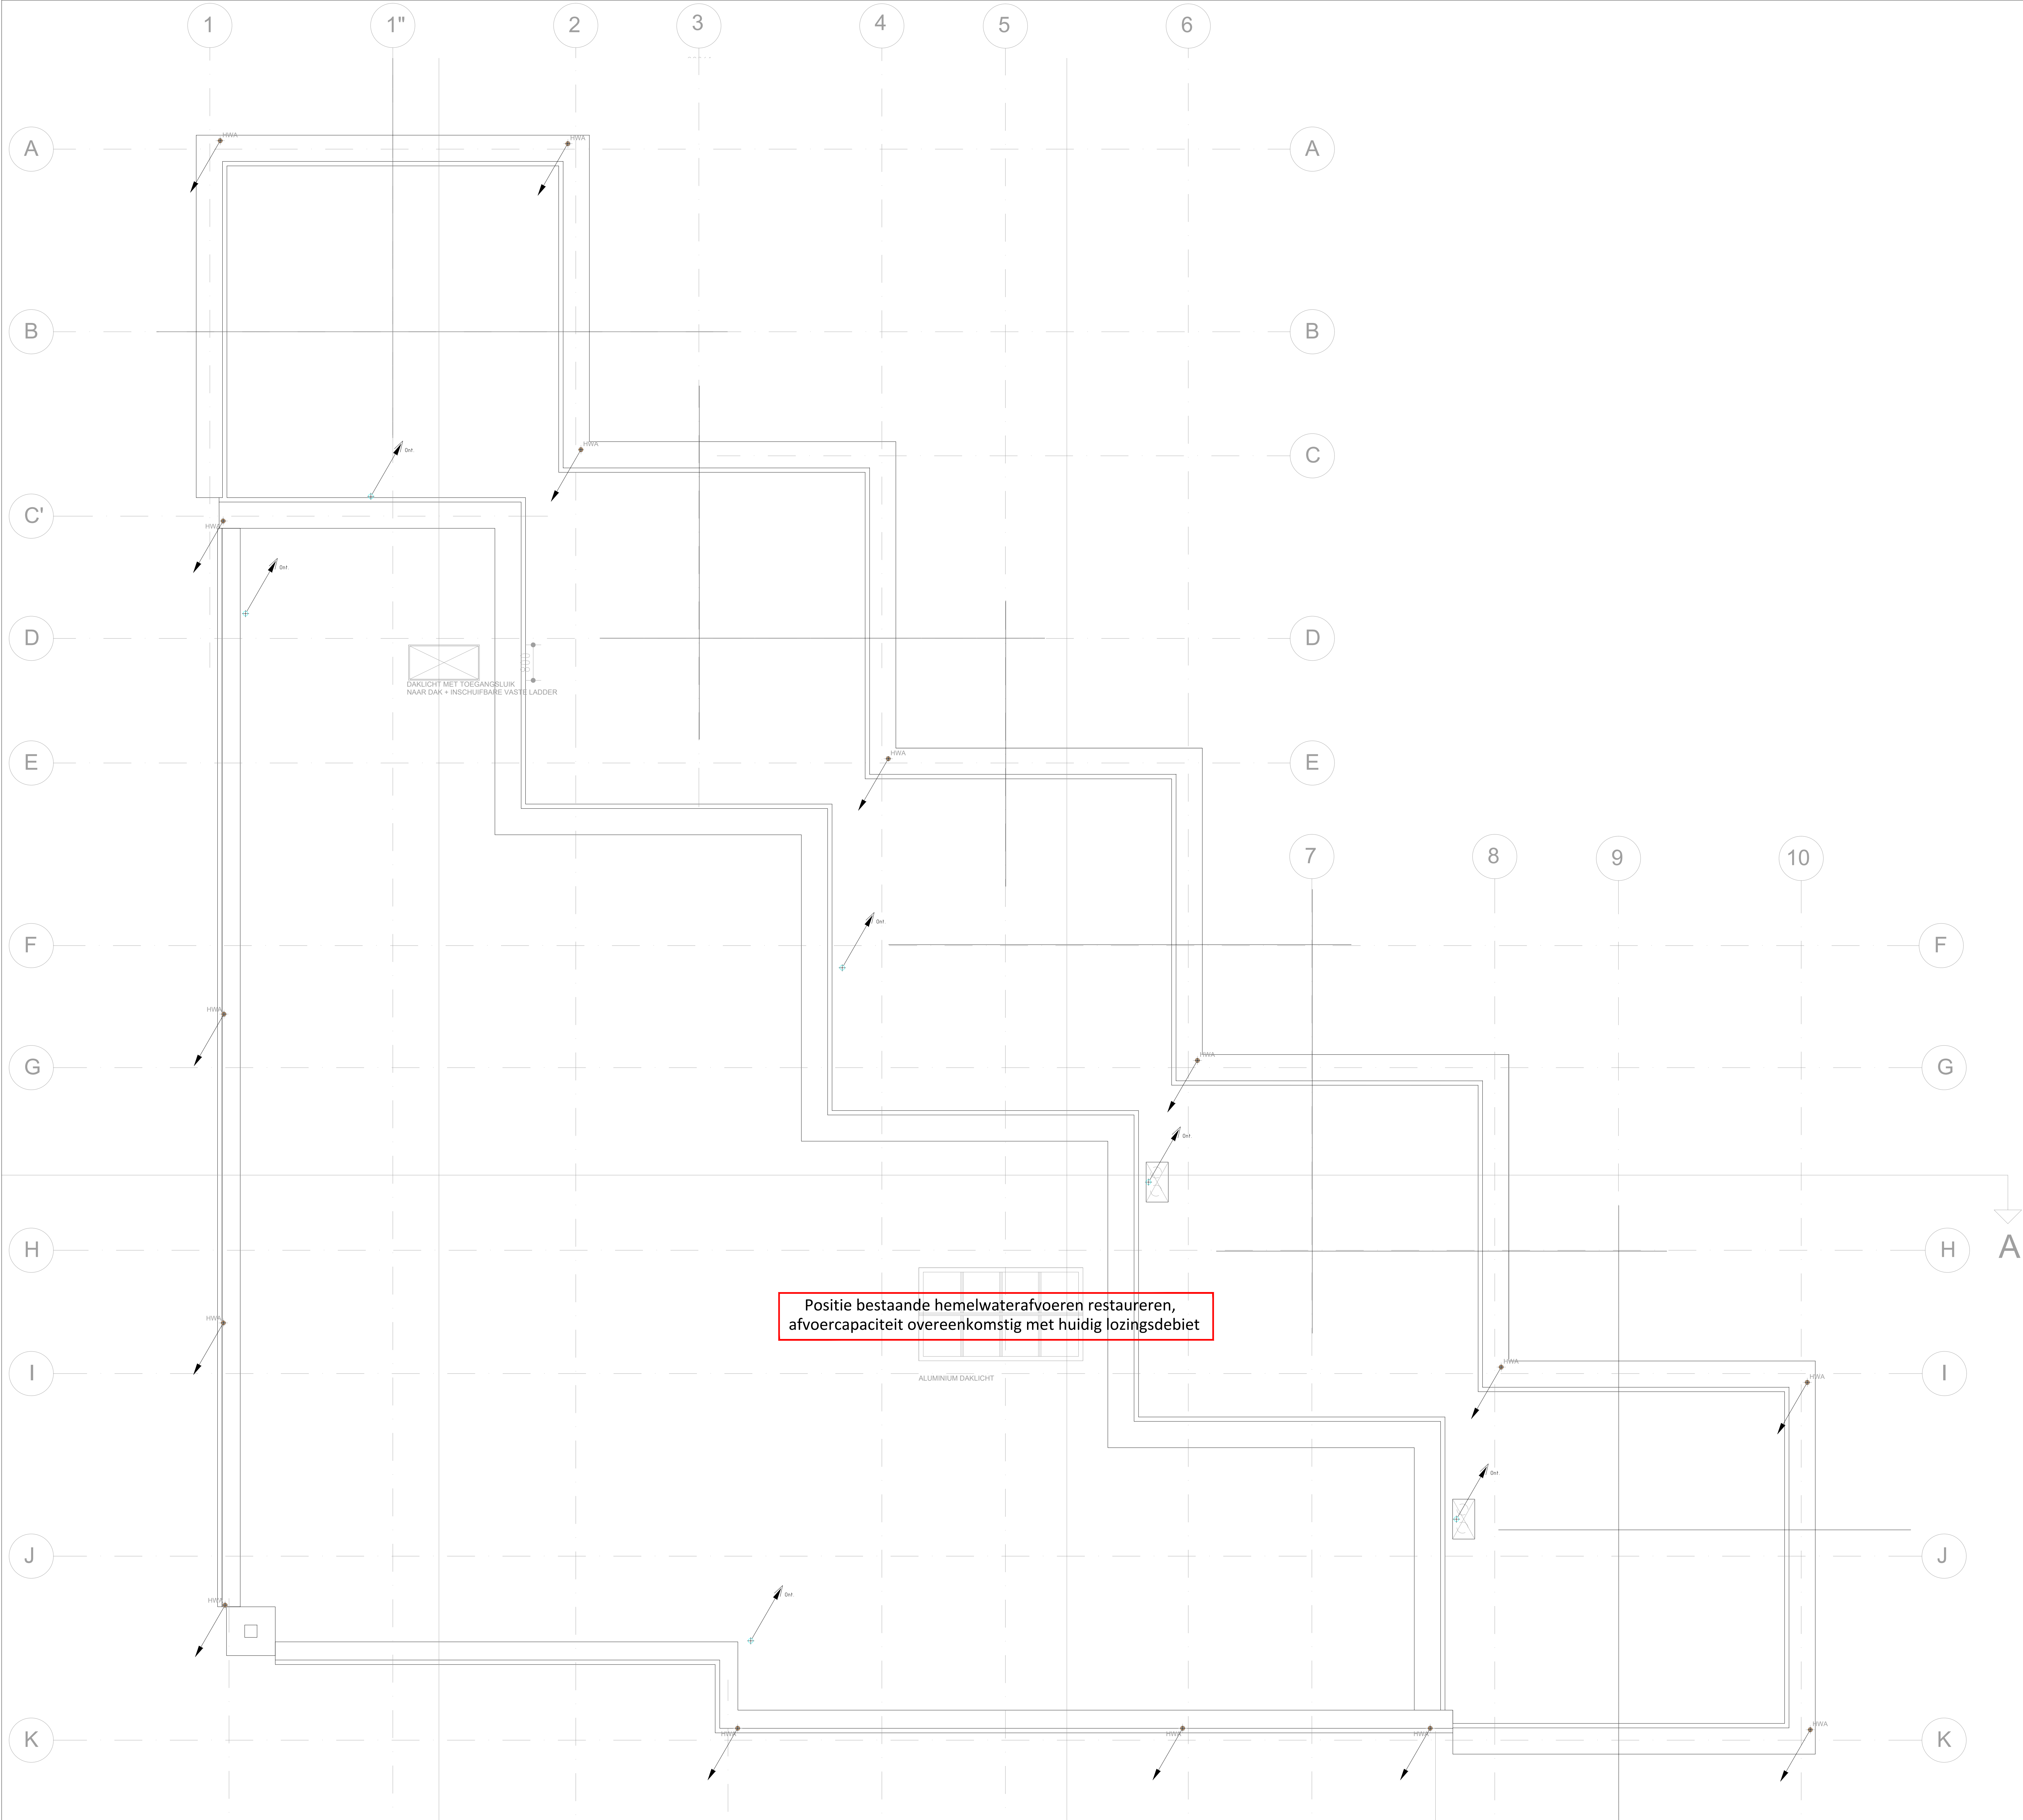

Remvooi Sanitaire installaties

- | | | | |
|---|--|---|-----------------|
| Datum bouwklundige onderlegger : 13-11-2013 | | | |
| Project : | Buurtcentrum 't Treffpunt te Barendrecht | | Status : Bestek |
| Installatie : | Sanitaire installaties te verdieping | | |
| | | | |
| | | | |
| | | | |
| Datum : 13-11-2013 | Schaal : 1:50 | Get. : VLE | Gez. : EBe |
| | | Nr. Geplagd Datum
auteursrecht voorbehouden | |
|  | | Rivier Oudstap 93
2991 LC Capelle a/d IJssel
Postbus 9762
3009 AT Rotterdam
t 06 - 20 23 10
 www.m3e.nl | |
| | | A0 Projectnummer :
23017 | |
| | | Tekeningnummer :
W52-00-010 | |
| Technical Managers Consultants | | | |



Note:
Noodafvoer conform opgave constructeur
Condensafvoeren aansluiten middels sifon
VWA akoestisch isoleren t.b.v. verblijfsruimte
Diameters indicatief weergegeven, definitieve maatvoering conform opgave installateur

Remvooi Sanitaire installaties									
Tappunt/aansluiting koudwater Tappunt/aansluiting verwarmdwater Afsluiter Keerklep Brandslanghaspel Close-in boiler/ Close-up boiler elektrisch Koud tapwaterleiding Verwarmd tapwaterleiding Ontstoppingstuk VWA HWA									
Datum : 13-11-2023 Schaal : 1:50 Gef. : VLe Gec. : ERe									
Project : Buurtcentrum 't Trefpunt te Barendrecht									
Installatie : Sanitaire installaties 1e verdieping									
Datum : 13-11-2023 Schaal : 1:50 Gef. : VLe Gec. : ERe									
Projectnummer : 23017									
Tekeningsnummer : W52-00-010									

m3e

Technical Managers | Consultants

Rivium Quadrant 103
2909 LC Capelle a/d IJssel
Postbus 8762
3009 AT Rotterdam
T 010 - 502 22 00
I www.m3e.nl