vl +1

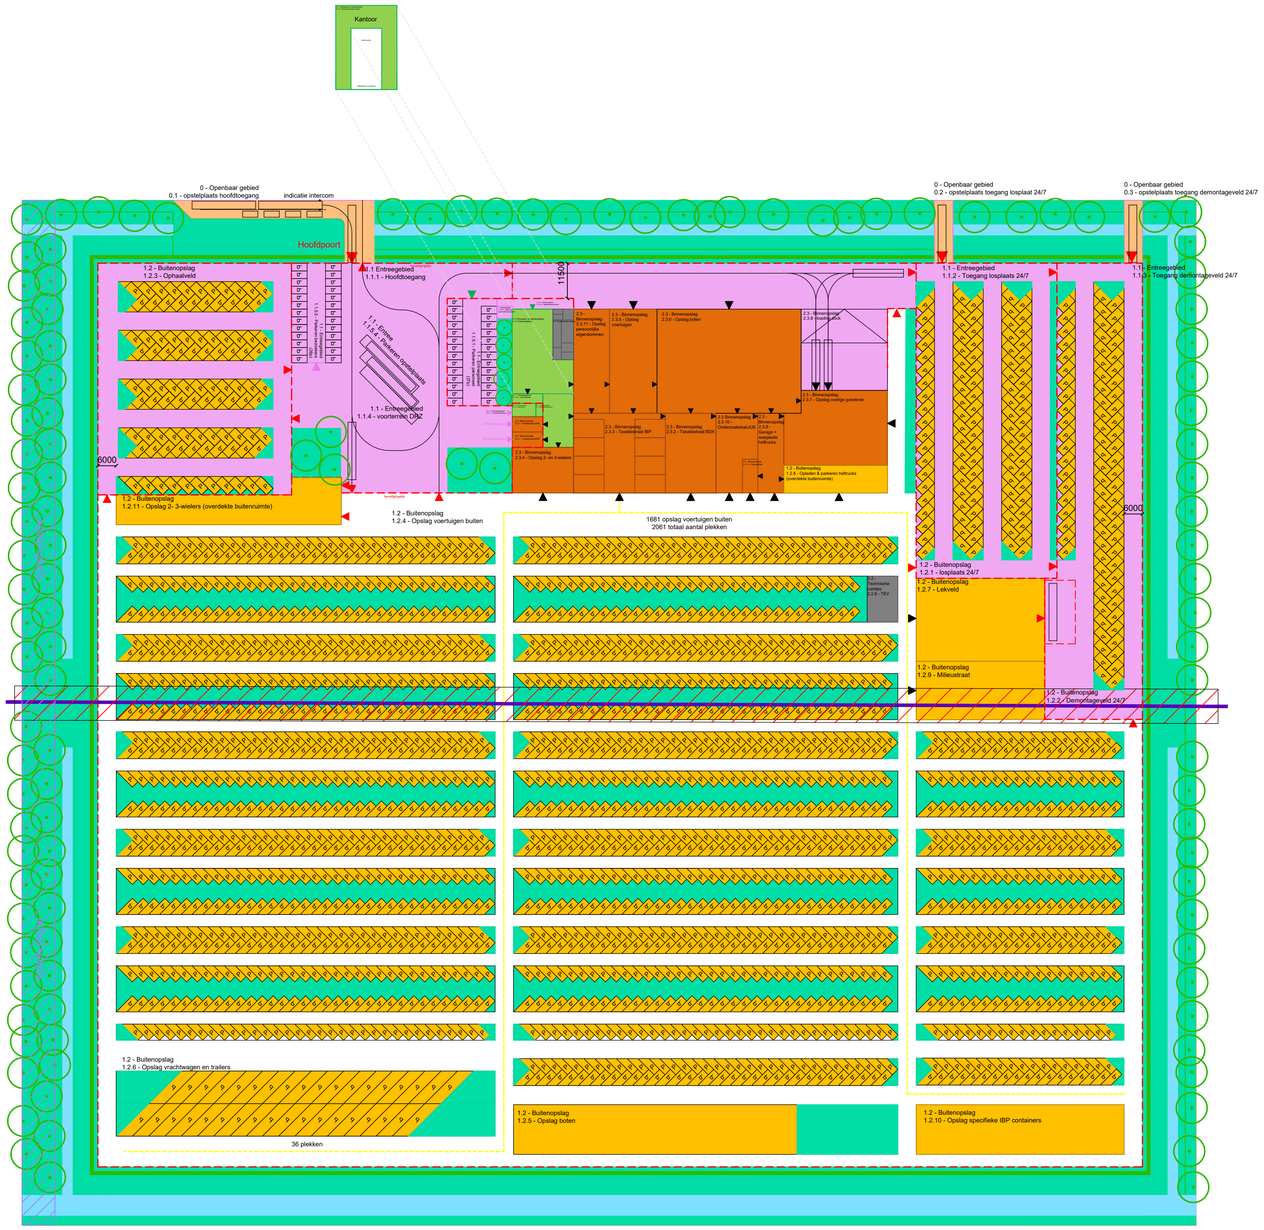

DRZ Dronten Onderwerp: Vlekkenplan DRZ	Rijksvastgoedbedrijf Directie - Vastgoedbeheer www.rijksvastgoedbedrijf.nl 088 115 80 00	Projectnr.:	Formaat:A1	Blad:
		Get.:	Schaal:1:1000	
		Gec.:	Datum: 22-03-2024	

240322_DRZ_vlekkenplan.dwg

plotdatum: 22/03/24