


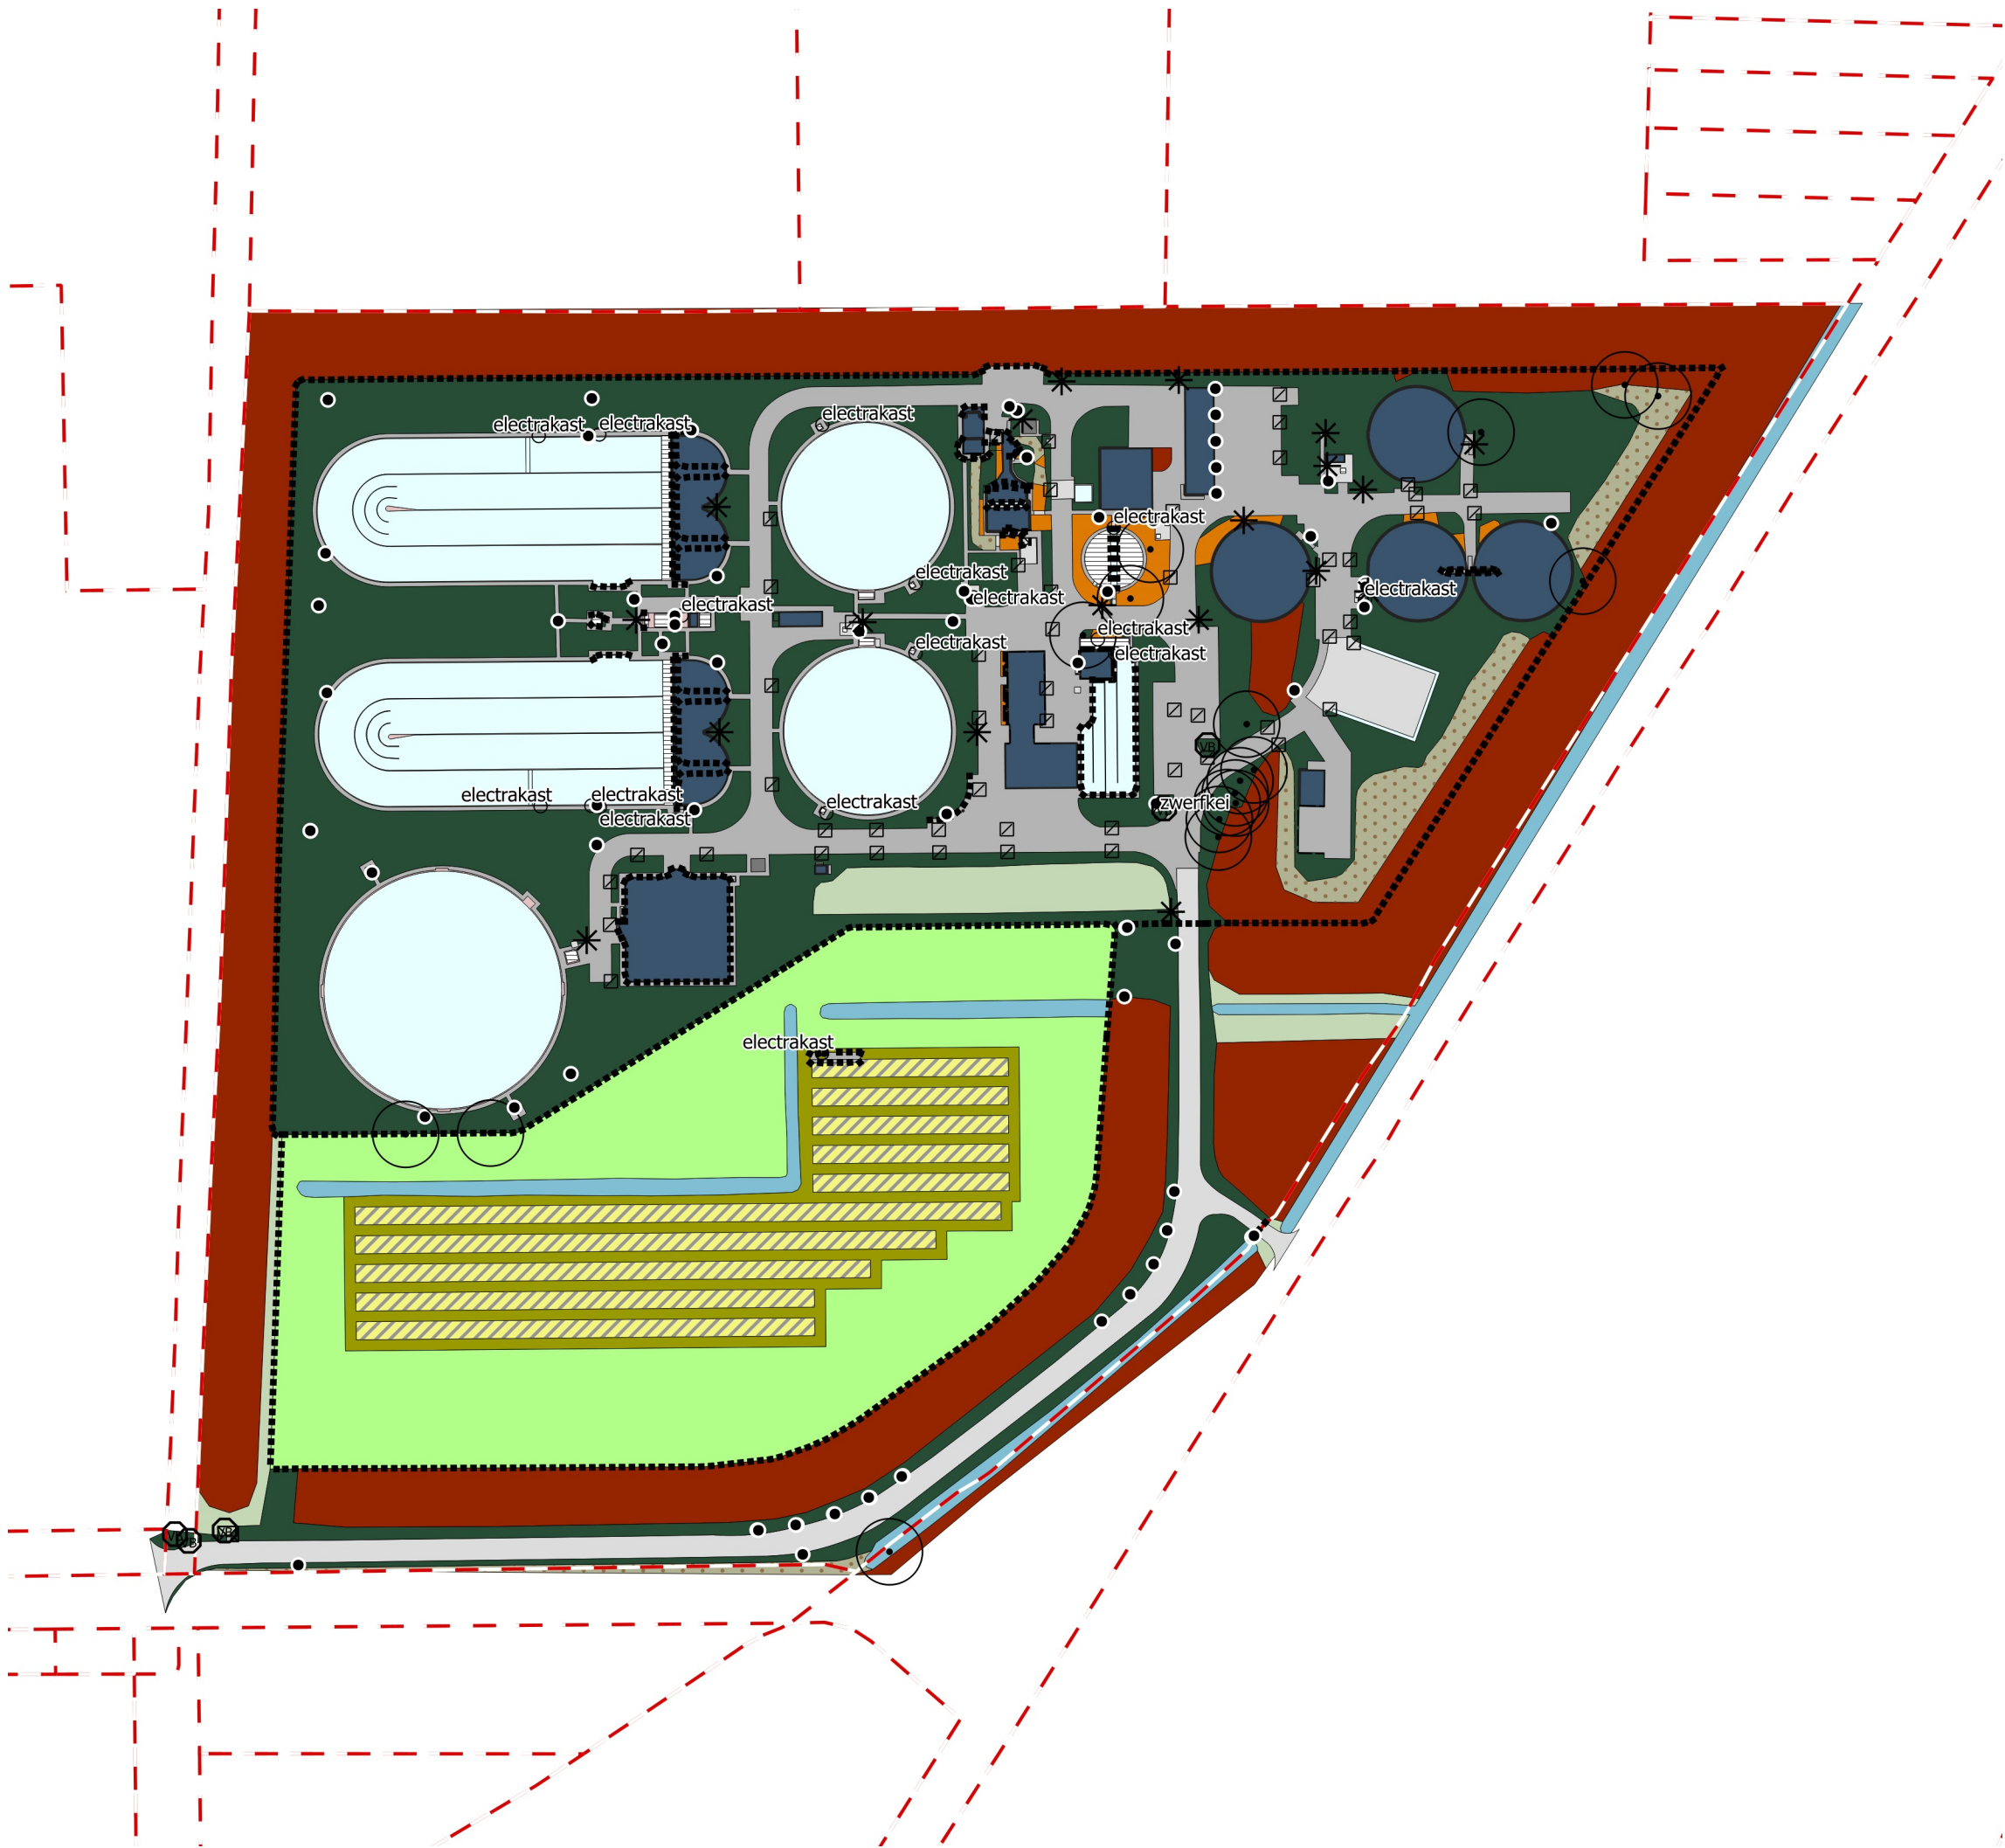

Legenda

- - kadastrale grenzen

punten

- ☒ brievenbus
- boom
- ☒ kolk
- * lichtmast
- overig
- paal
- Ⓟ verkeersbord

lijnen

..... hekwerk onbegroeid

vlakken

- bebauwing
- gebouw overkapping
- muur
- rooster
- gesloten verharding
- open / elementenverharding
- ongebonden verharding
- bosplantsoen
- ruw gras 1x/jr. zonnepanelen
- ruw gras 2x/jr.
- ruw gras 8x/jr.
- ruw gras 12x/jr.
- ruw gras talud
- heesters
- weiland
- watergang
- overig



project

Terreinonderhoud Waterschap Noorderzijlvest

object

08.ED - Eelde

Burgemeester J.G. Legroweg 82, Eelde

Rioolwaterzuivering

datum opname	datum mutatie	mutatie	
22-05-2023	n.v.t.	n.v.t.	
schaal	formaat	getekend	projectnr.
1:1500	A3	Het NIC	5735

NIC.
Groenadvies
vestiging Hanzeallee 34 | 8017 KZ, Zwolle
tel: 088 - 456 3456 | url: www.hetnic.nl

opdrachtgever **Waterschap NOORDERZIJLVEST**