


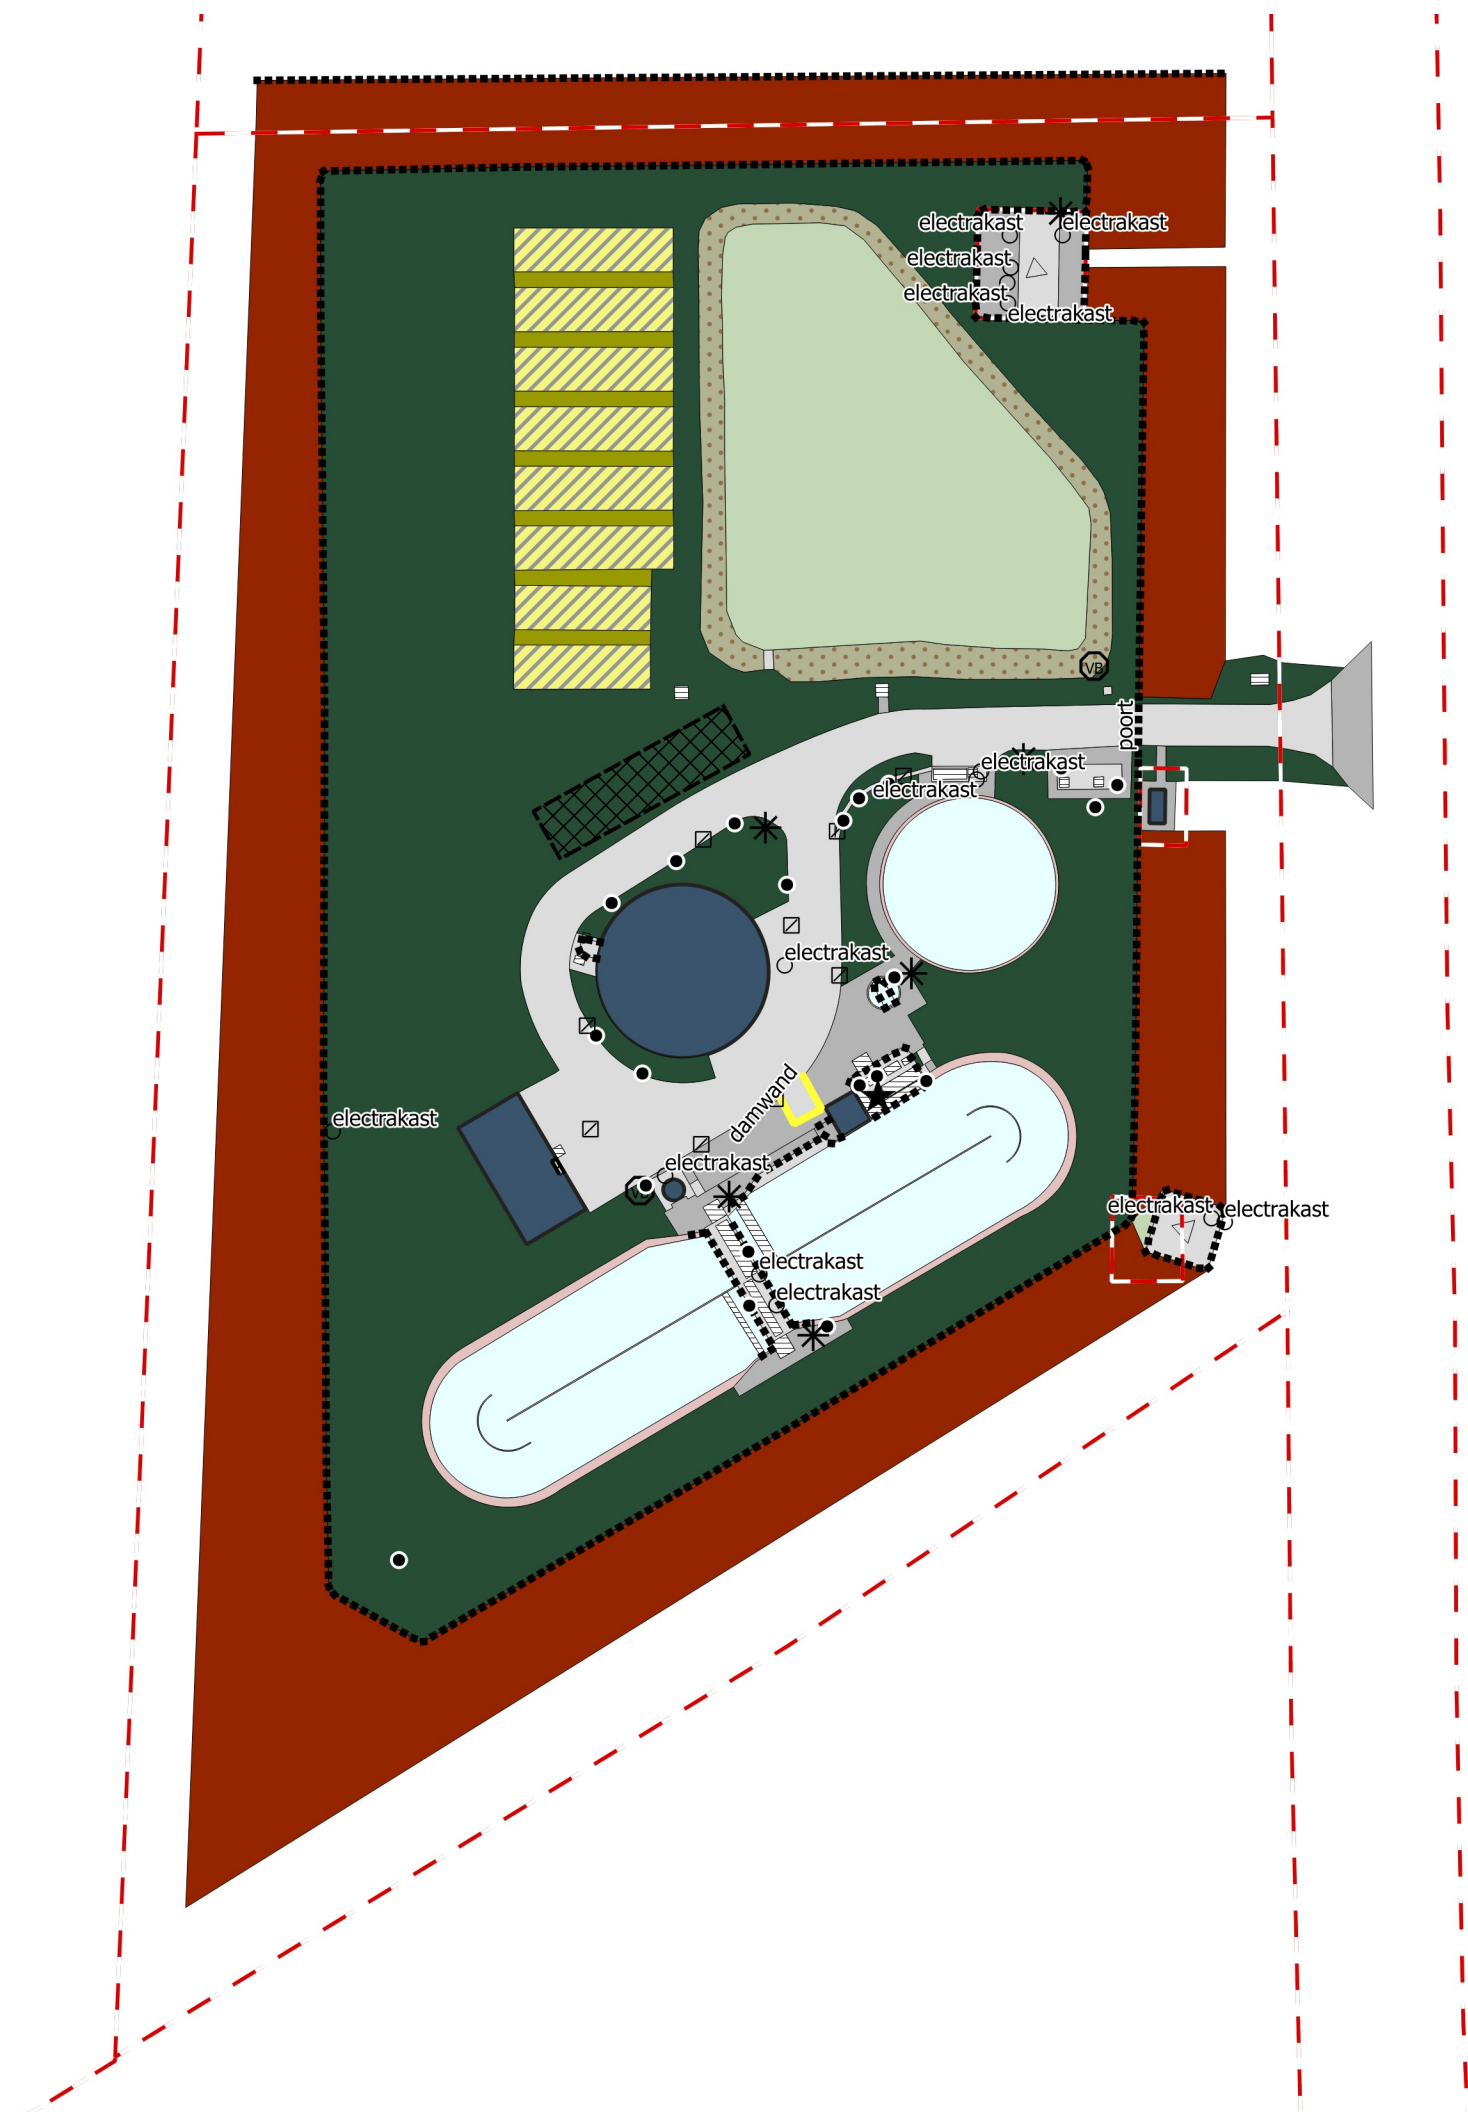

Legenda

- ☐ kolk
- ★ kunstwerk (beeldend)
- ✱ lichtmast
- overig
- paal
- Ⓟ verkeersbord
- hekwerk onbegroeid
- overig
- grenzen
- bebouwing
- ▨ gebouw overkapping
- muur
- ▨ rooster
- gesloten verharding
- open / elementenverharding
- bosplantsoen
- ▨ ruw gras 1x/jr. zonnepanelen
- ruw gras 2x/jr.
- ruw gras 8x/jr.
- ruw gras 12x/jr.
- ▨ ruw gras talud
- overig

project
Terreinonderhoud Waterschap Noorderzijlvest
object
**06.FW - Feerwerd
Aduarderdiep 1, Feerwerd
Rioolwaterzuivering**

datum opname	datum mutatie	mutatie
20-06-2023	n.v.t.	n.v.t.

schaal	formaat	getekend	projectnr.
1:700	A3	Het NIC	5735

NIC.
Groenadvies
Hanzeallee 34 | 8017 KZ, Zwolle
www.hetnic.nl

Waterschap
NOORDERZIJLVEST

