


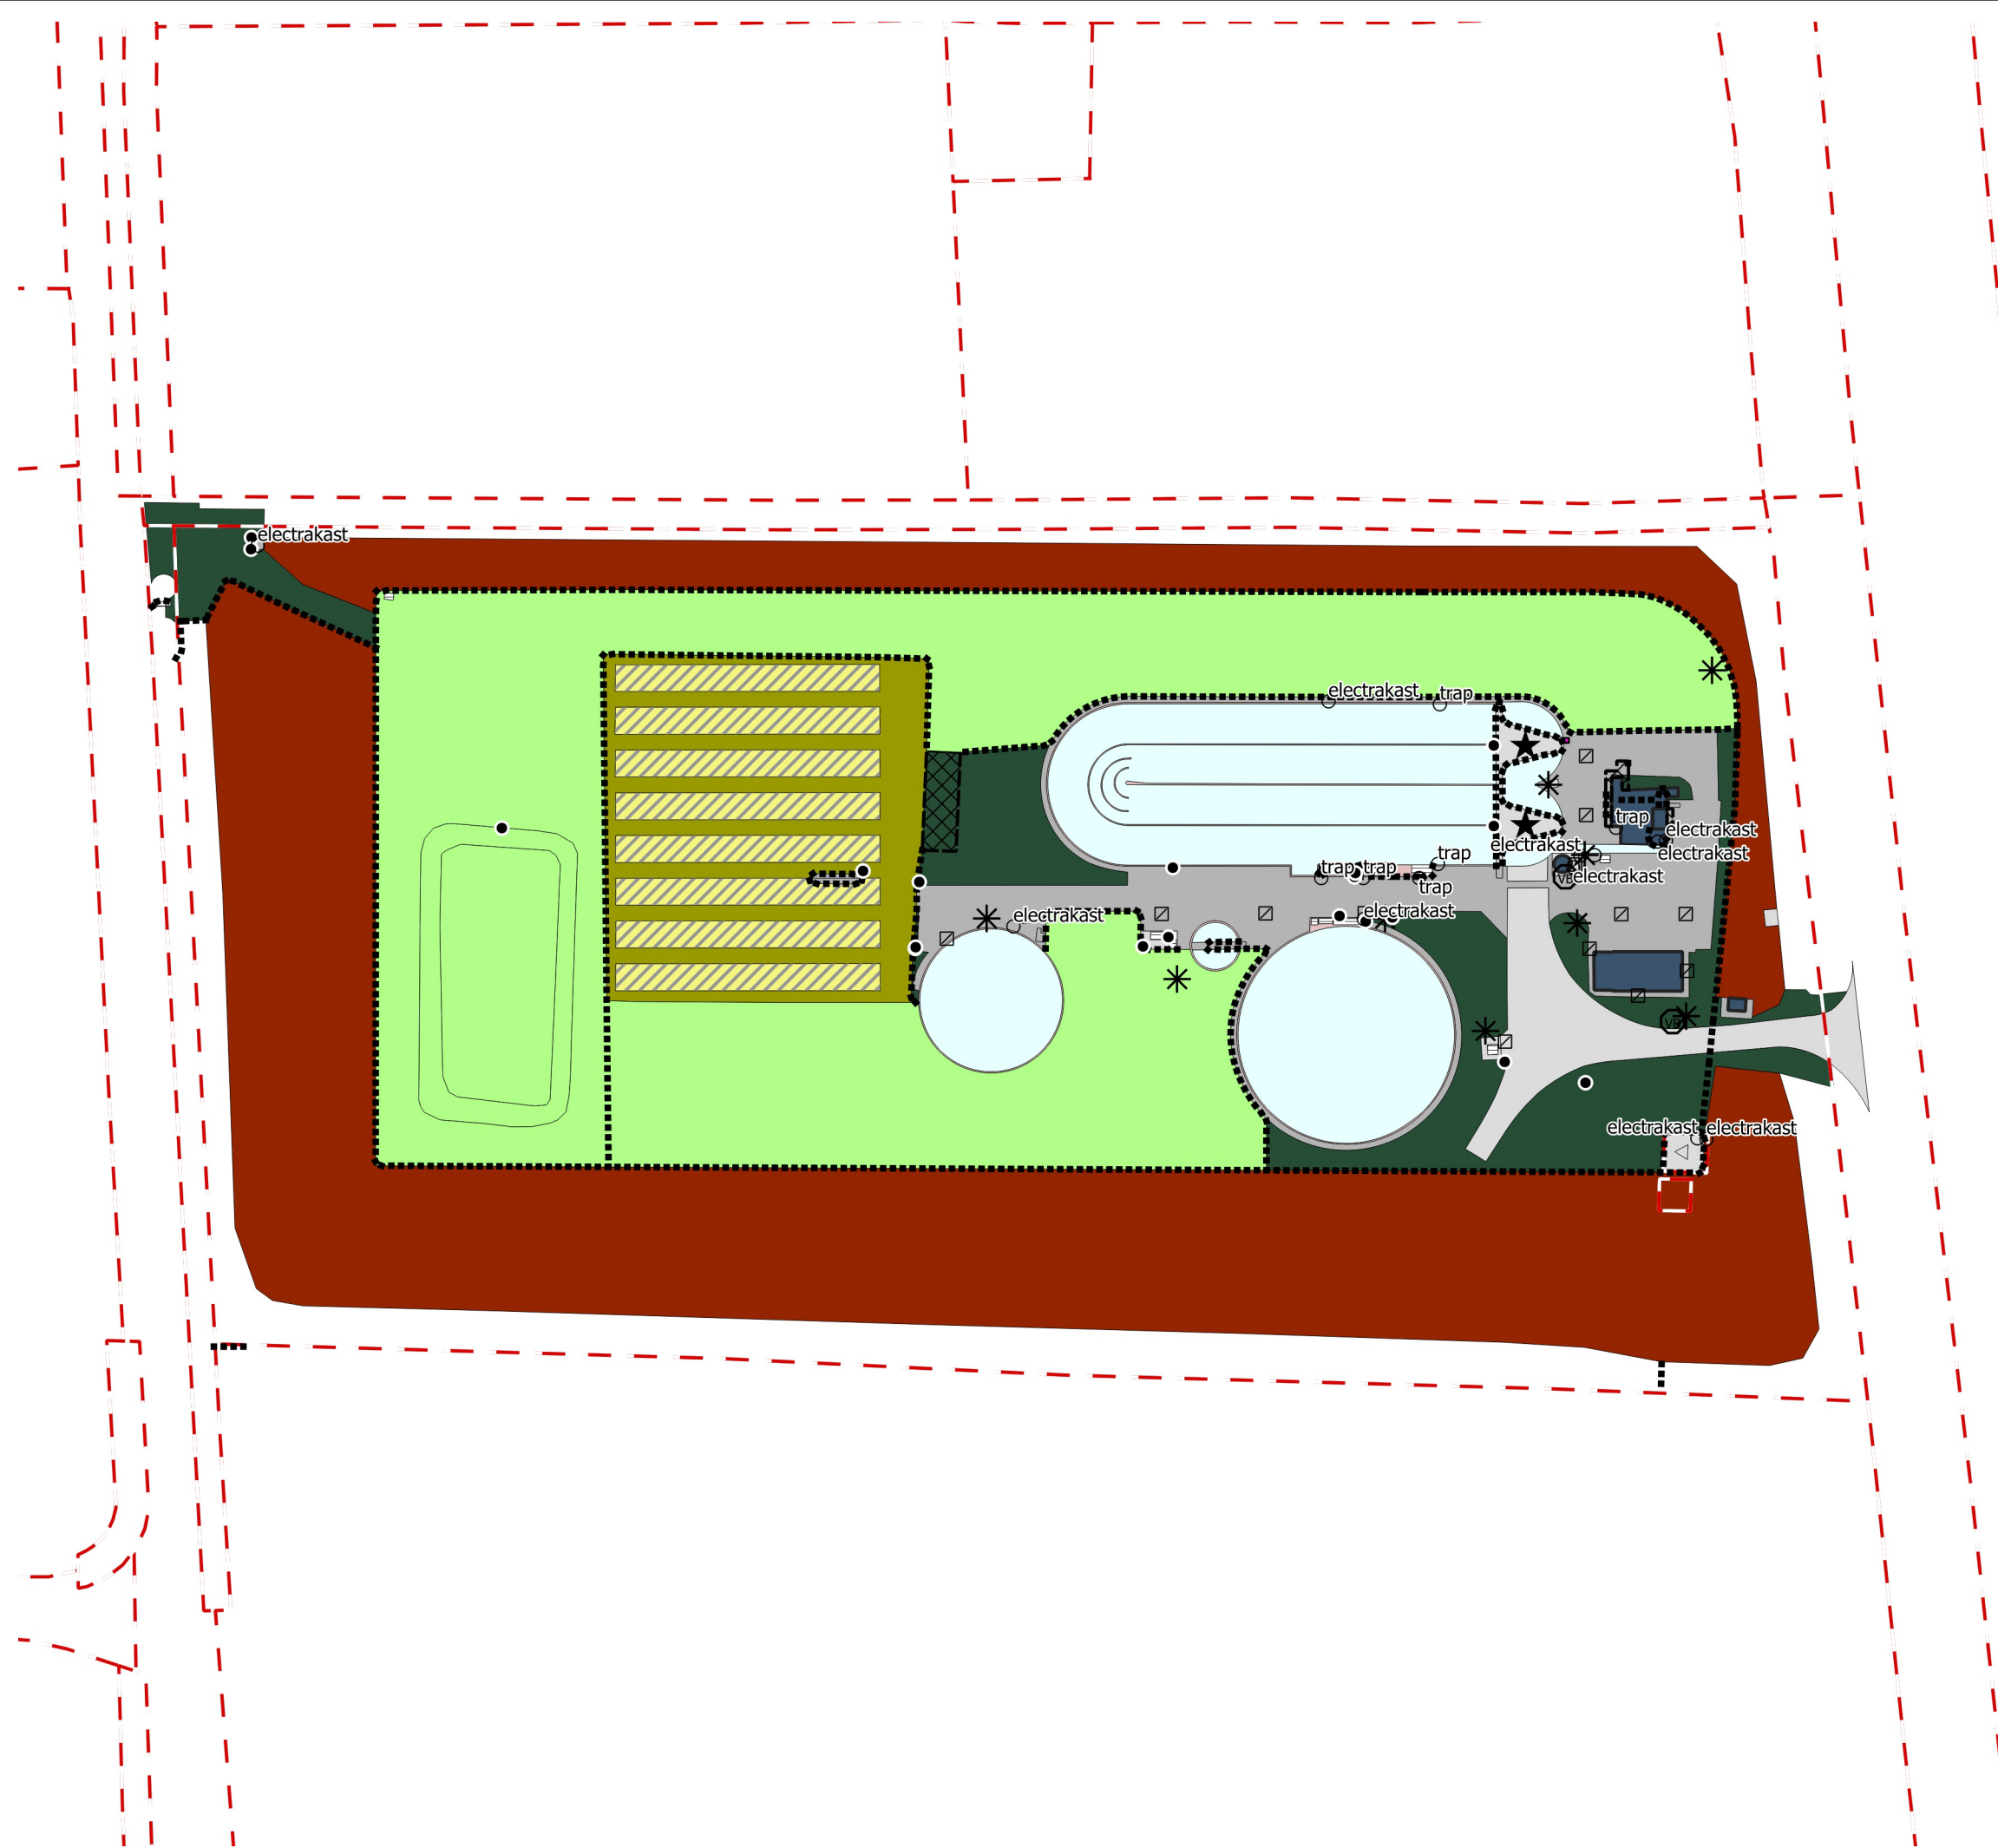

Legenda

- - kadastrale grenzen

punten

- ☐ kolk
- ★ kunstwerk (beeldend)
- * lichtmast
- overig
- paal
- Ⓟ verkeersbord

lijnen

..... hekwerk onbegroeid

vlakken

- ▒ bebouwing
- ▨ gebouw overkapping
- muur
- ▨ rooster
- gesloten verharding
- open / elementenverharding
- bosplantsoen
- ▨ ruw gras 1x/jr. zonnepanelen
- ruw gras 8x/jr.
- ruw gras 12x/jr.
- plantenbak met éénjarigen
- weiland
- overig

project

Terreinonderhoud Waterschap Noorderzijlvest

object

12.OD - Onderdendam

Bedumerweg 68a, Onderdendam

Rioolwaterzuivering

datum opname	datum mutatie	mutatie
20-06-2023	n.v.t.	n.v.t.

schaal	formaat	getekend	projectnr.
1:1000	A3	Het NIC	5735

NIC.

Groenadvies

Hanzeallee 34 | 8017 KZ, Zwolle

www.hetnic.nl

Waterschap

NOORDERZIJLVEST