


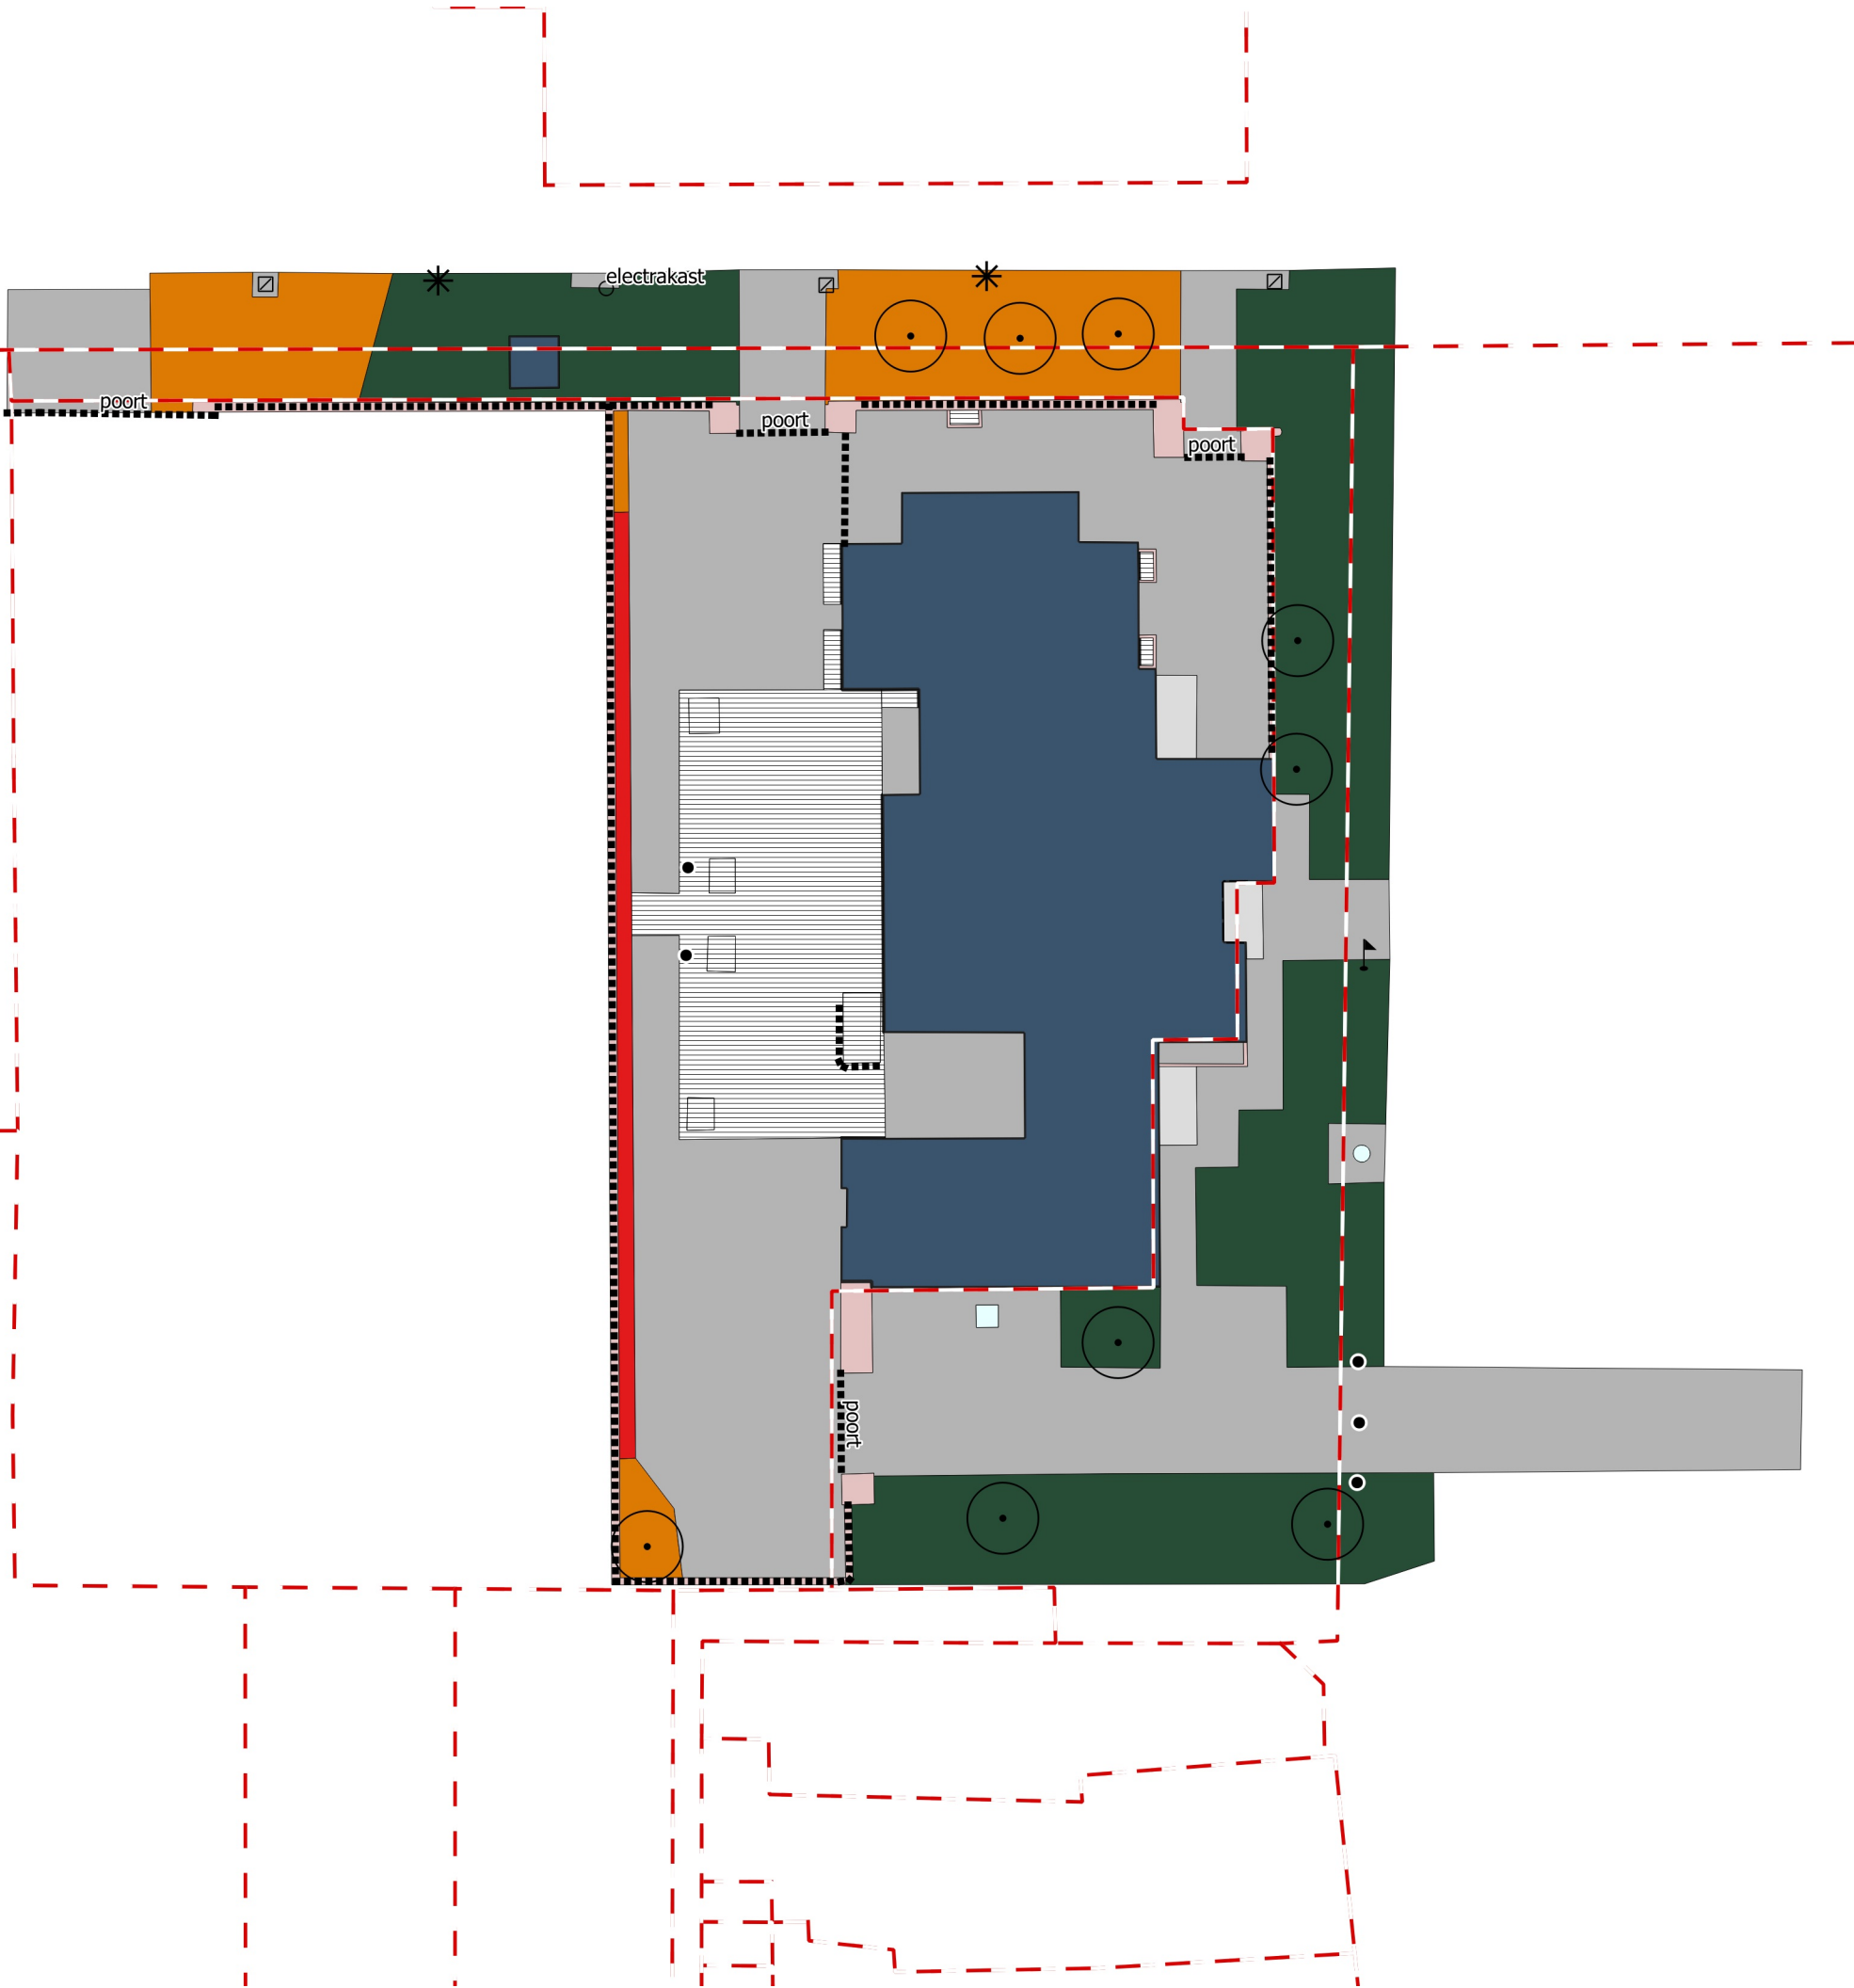

Legenda

— kadastrale grenzen

punten

- boom
- ☐ kolk
- * lichtmast
- overig
- paal
- 🚩 vlaggenmast

lijnen

..... hekwerk onbegroeid

vlakken

- ▒ bebouwing
- ▨ gebouw overkapping
- muur
- ▤ rooster
- gesloten verharding
- open / elementenverharding
- ruw gras 12x/jr.
- haag
- heesters
- overig



project
Terreinonderhoud Waterschap Noorderzijlvest

object
RGM202 - Damsterdiep
Damsterdiep 146, Groningen
Rioolgemaal

datum opname	datum mutatie	mutatie	
26-05-2023	n.v.t.	n.v.t.	

schaal	formaat	getekend	projectnr.
1:250	A3	Het NIC	5735

NIC.
Groenadvies
vestiging Hanzeallee 34 | 8017 KZ, Zwolle
tel: 088 - 456 3456 | url: www.hetnic.nl

opdrachtgever
Waterschap
NOORDERZIJLVEST