


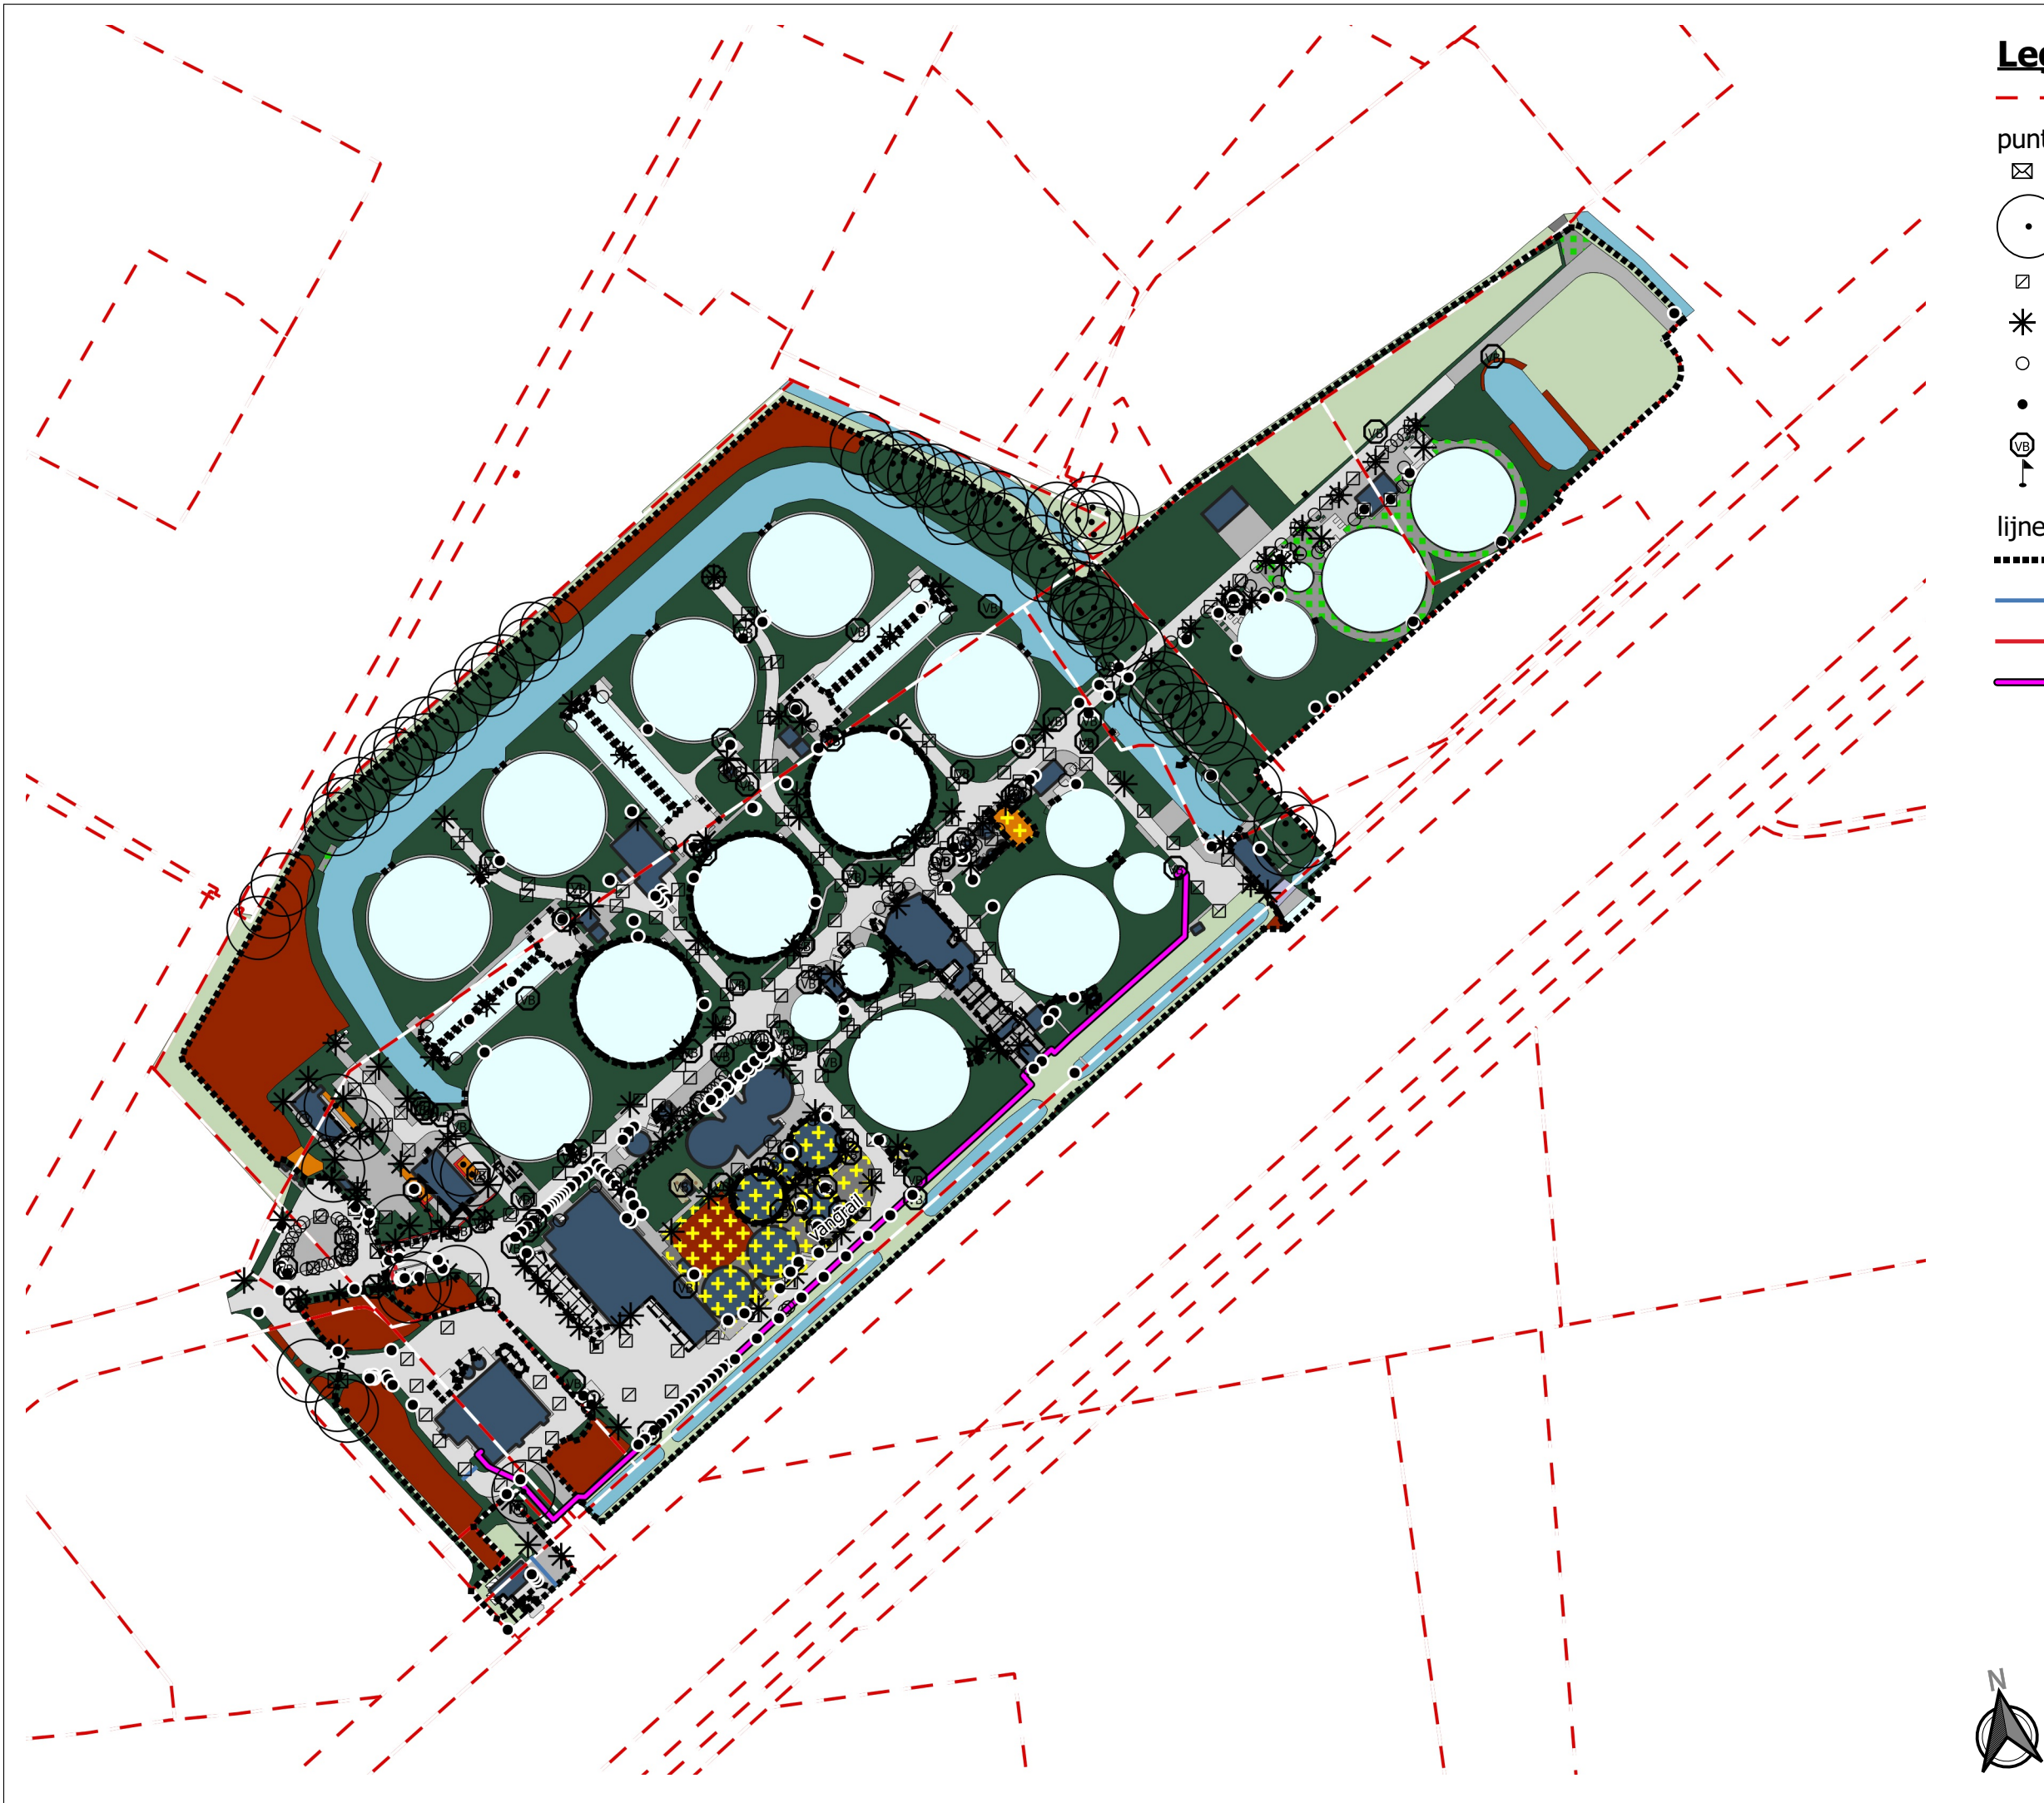

Legenda

— kadastrale grenzen

punten

☒ brievenbus

• boom

☐ kolk

* lichtmast

○ overig

• paal

ⓋB verkeersbord

Ⓥ vlaggenmast

lijnen

■■■■■ hekwerk onbegroeid

— lijngoot

— slagboom

— leiding

vlakken

■ bebouwing

▨ gebouw overkapping

■ muur

▨ vlonder

▨ rooster

■ gesloten verharding

■ open / elementenverharding

■ ongebonden verharding

■ grastegels

■ bosplantsoen

■ braakliggend terrein

■ ruw gras 2x/jr.

■ ruw gras 12x/jr.

■ ruw gras talud

■ haag

■ heesters

■ watergang

■ overig

■ ATEX zone



project
Terreinonderhoud Waterschap Noorderzijlvest
object
20.GW - Garmerwolde
Grasdijkweg 2, Garmerwolde
Rioolwaterzuivering

datum opname	datum mutatie	mutatie
09-06-2023	n.v.t.	n.v.t.

schaal	formaat	getekend	projectnr.
1:2500	A3	Het NIC	5735

NIC.
Groenadvies
vestiging Hanzeallee 34 | 8017 KZ, Zwolle
tel: 088 - 456 3456 | url: www.hetnic.nl

opdrachtgever **Waterschap NOORDERZIJLVEST**

