


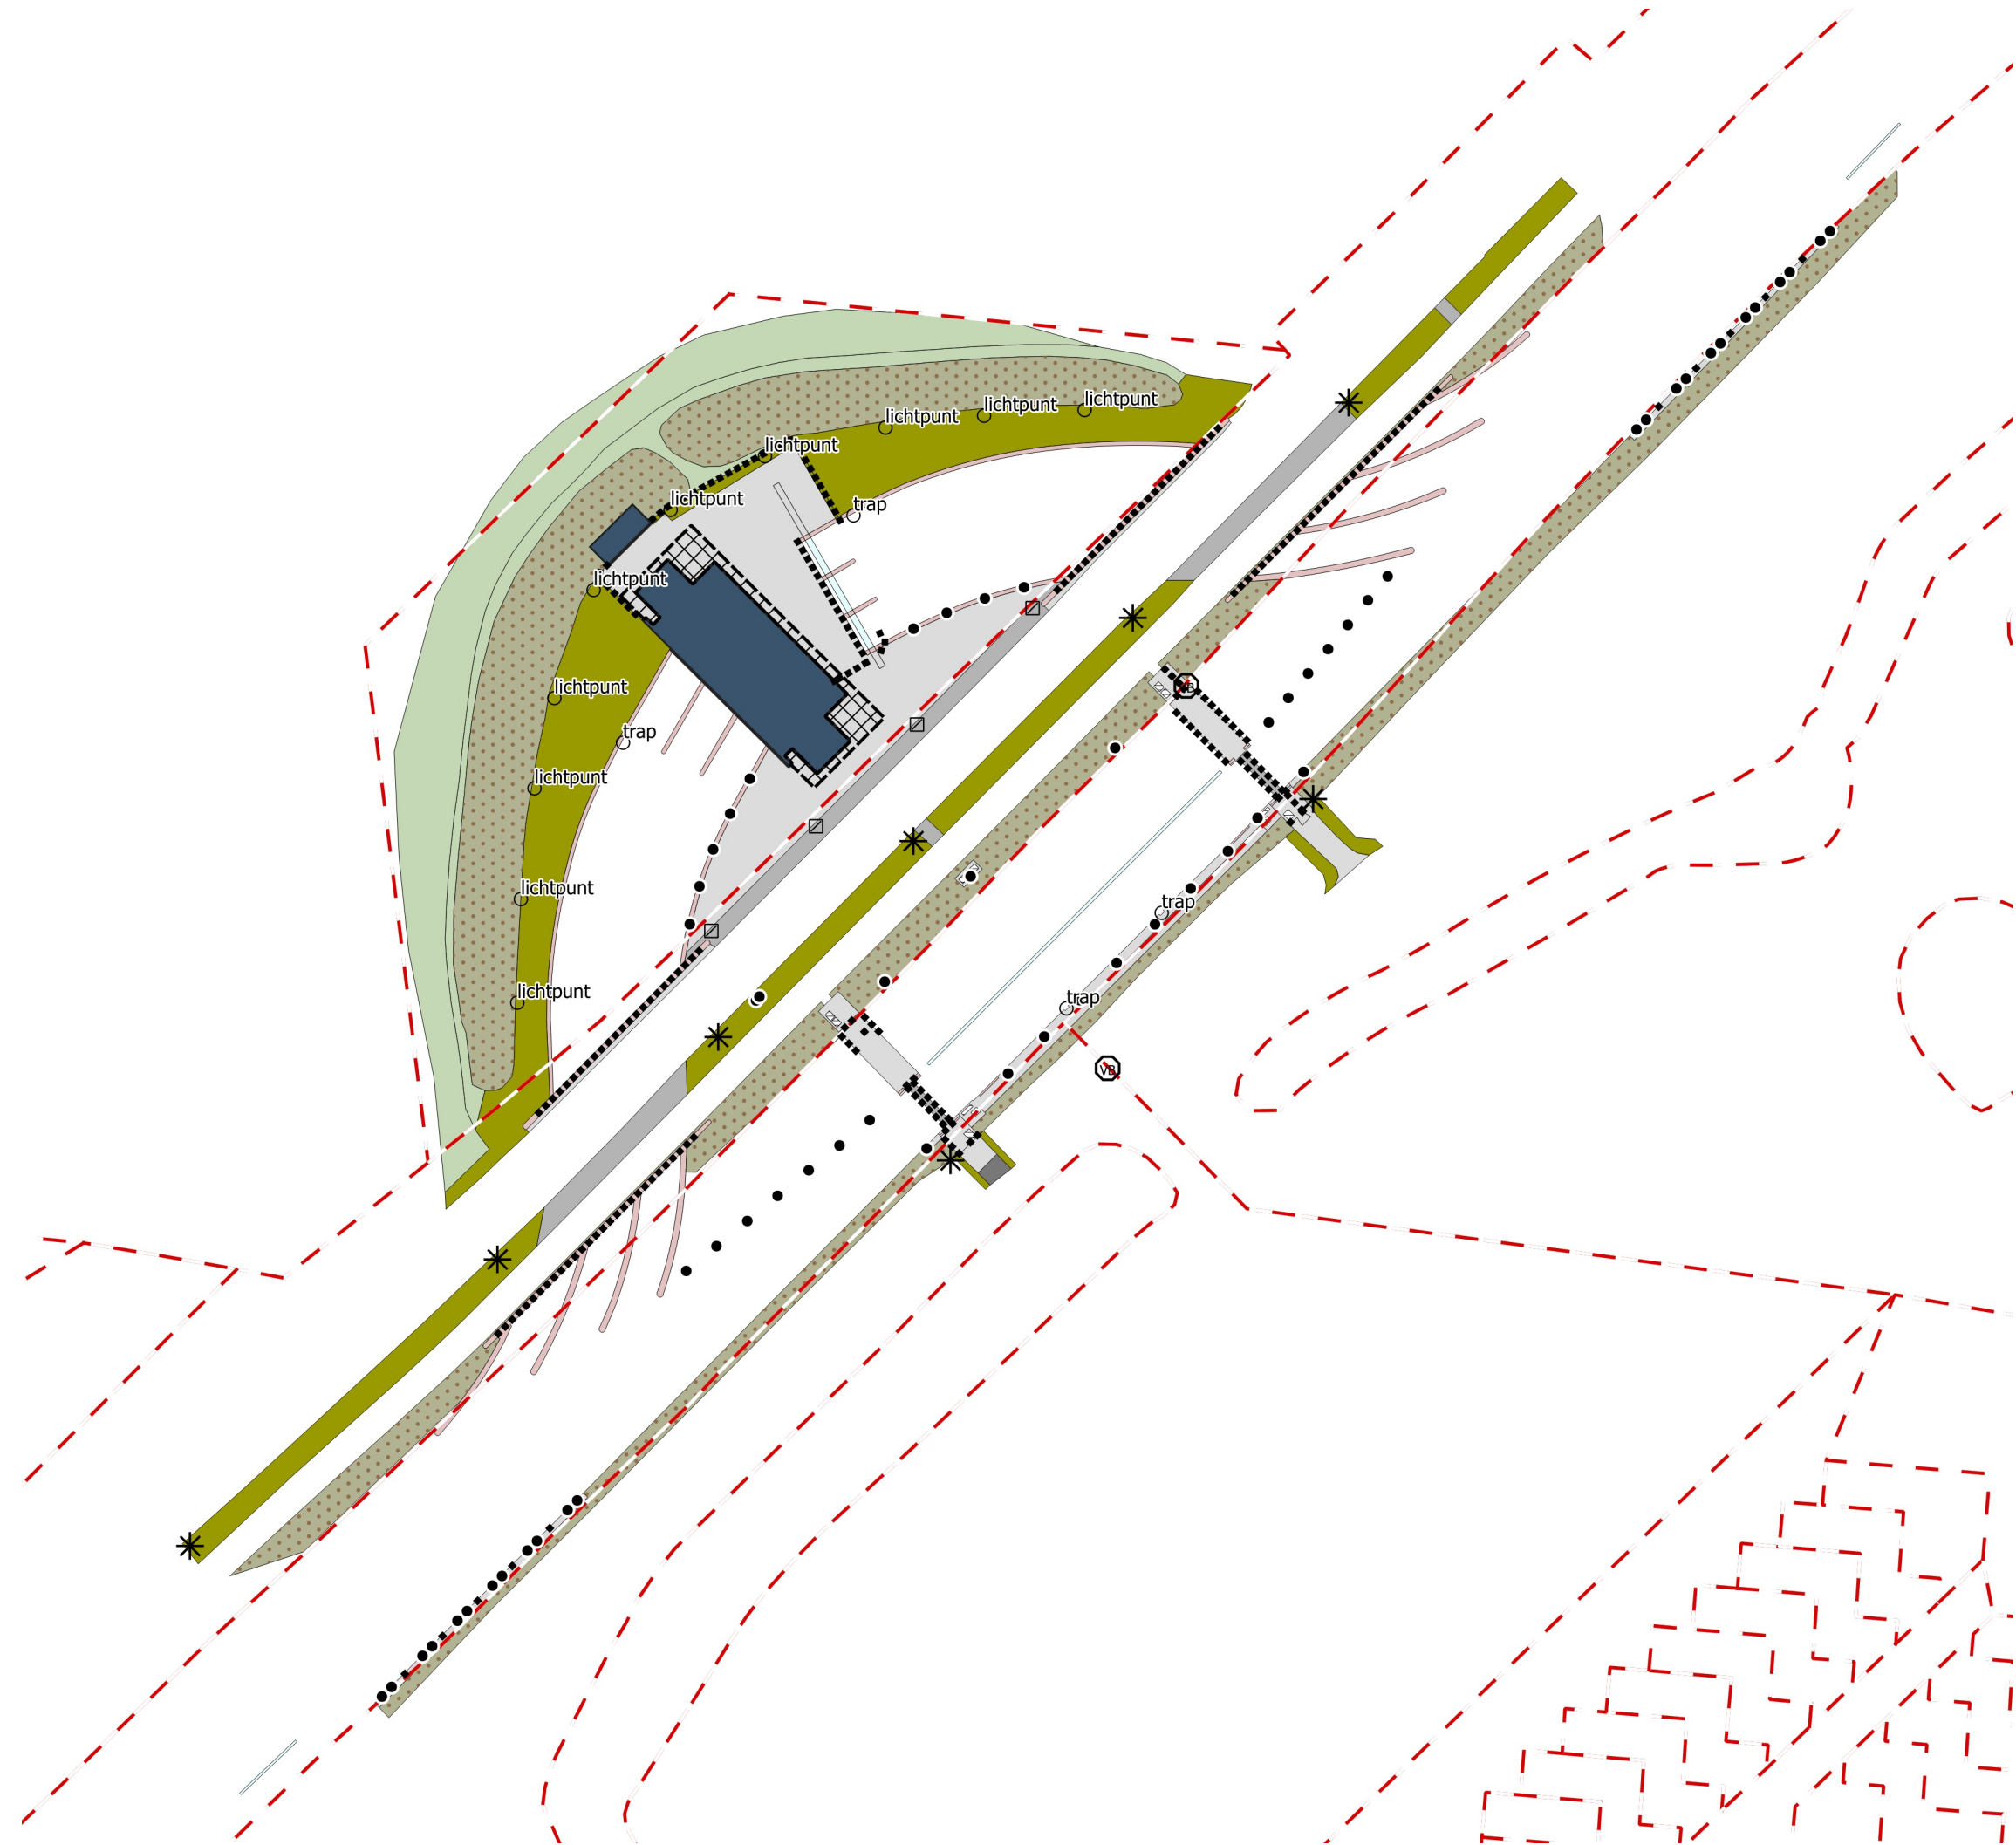

Legenda

- - - kadastrale grenzen

punten

- ▣ kolk
- \* lichtmast
- overig
- paal
- Ⓟ verkeersbord

lijnen

■■■■■ hekwerk onbegroeid

vlakken

- bebouwing
- ▨ gebouw overkapping
- muur
- ▨ rooster
- gesloten verharding
- open / elementenverharding
- ongebonden verharding
- ruw gras 2x/jr.
- ruw gras 8x/jr.
- ruw gras talud
- overig



project  
**Terreinonderhoud Waterschap Noorderzijlvest**

object  
**KGM003 - Stad & Lande**  
**Groningerweg 45-1, Groningen**  
**Kwantiteitsgemaal**

|                   |               |               |  |
|-------------------|---------------|---------------|--|
| datum opname      | datum mutatie | mutatie       |  |
| <b>31-05-2023</b> | <b>n.v.t.</b> | <b>n.v.t.</b> |  |

|              |           |                |             |
|--------------|-----------|----------------|-------------|
| schaal       | formaat   | getekend       | projectnr.  |
| <b>1:750</b> | <b>A3</b> | <b>Het NIC</b> | <b>5735</b> |

**NIC.**  
Groenadvies  
vestiging Hanzeallee 34 | 8017 KZ, Zwolle  
tel: 088 - 456 3456 | url: www.hetnic.nl

opdrachtgever **Waterschap NOORDERZIJLVEST**