


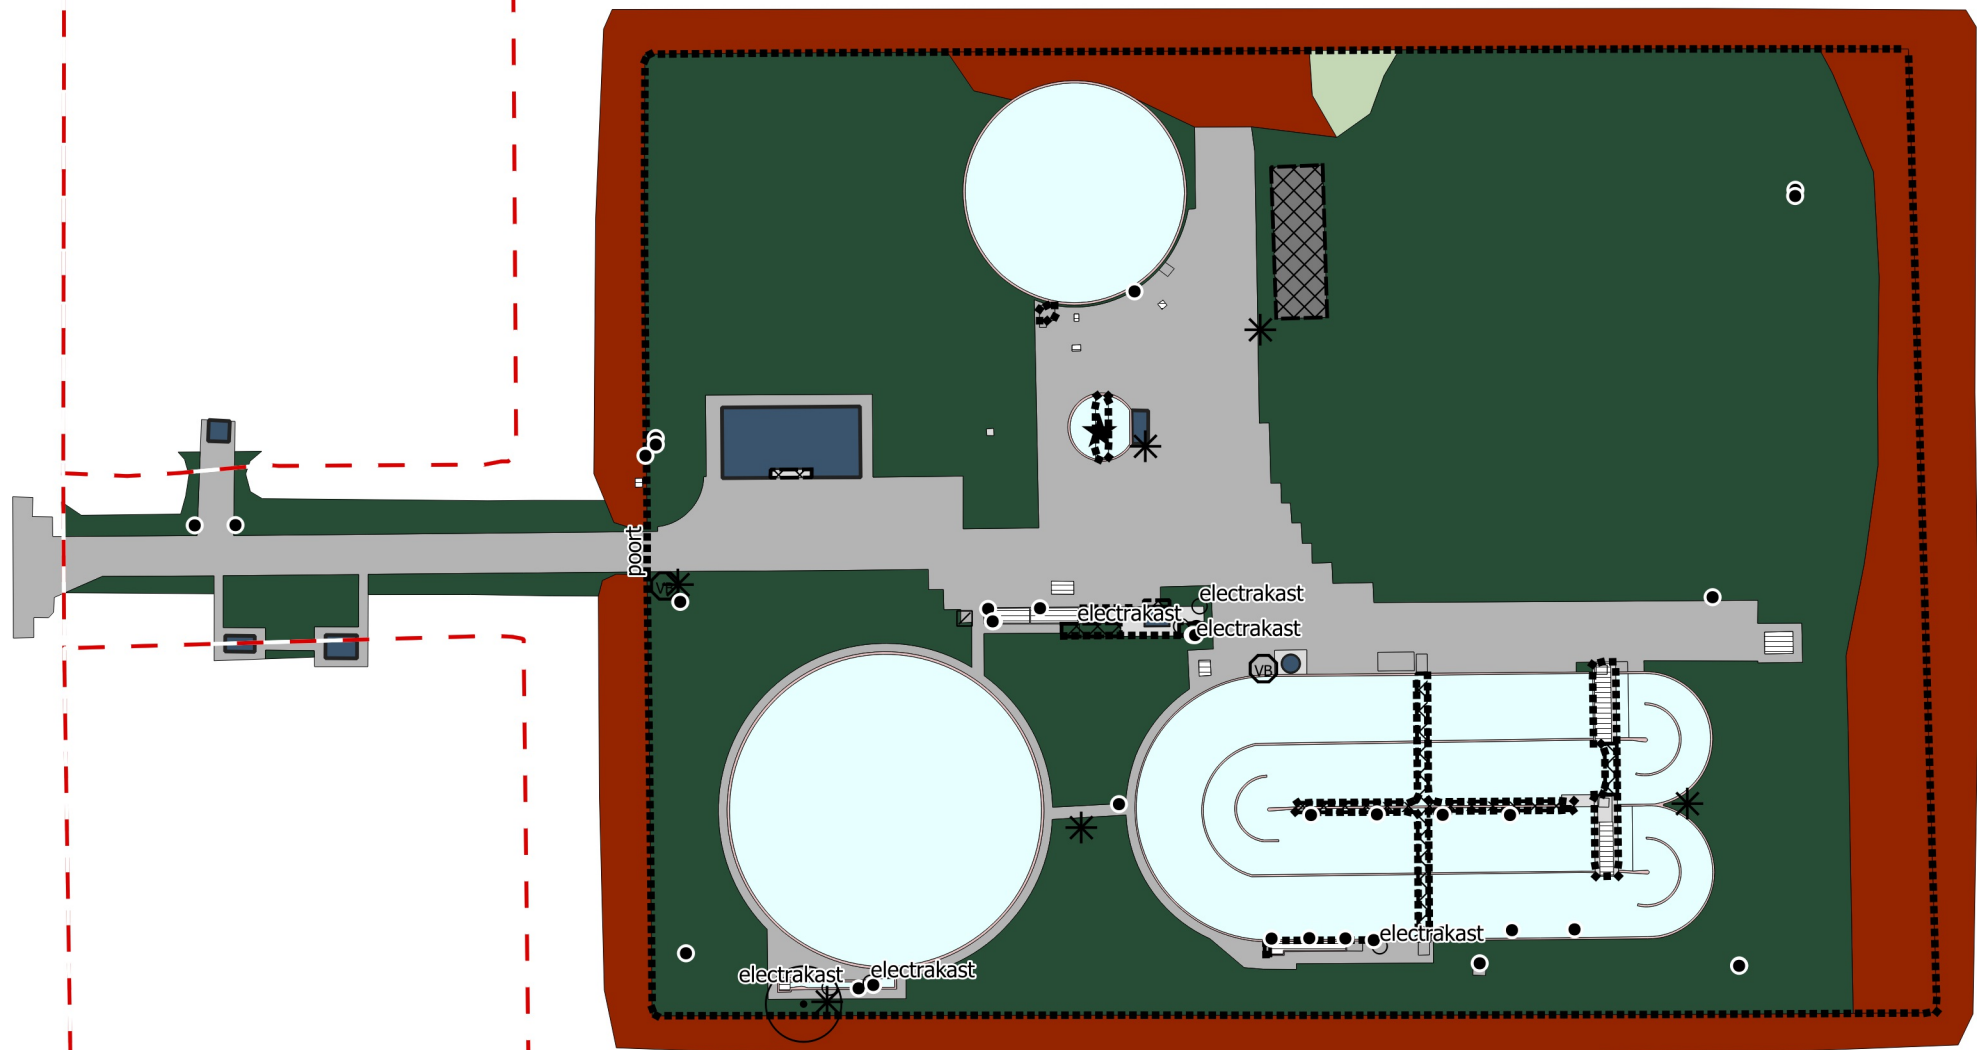

Legenda

- kadastrale grenzen

punten

- boom
- kolk
- kunstwerk (beeldend)
- lichtmast
- overig
- paal
- verkeersbord

lijnen

hekwerk onbegroeid

vlakken

- bebouwing
- gebouw overkapping
- muur
- rooster
- gesloten verharding
- open / elementenverharding
- ongebonden verharding
- bosplantsoen
- ruw gras 2x/jr.
- ruw gras 12x/jr.
- overig

project
Terreinonderhoud Waterschap Noorderzijlvest

object
03.GK - Gaarkeuken
Hoendiep 7, Oldekerk
Rioolwaterzuivering

datum opname
26-07-2023

datum mutatie
n.v.t.

mutatie
n.v.t.

schaal 1:750	formaat A3	getekend Het NIC	projectnr. 5735
-----------------	---------------	---------------------	--------------------



Groenadvies

Hanzeallee 34 | 8017 KZ, Zwolle
www.hetnic.nl

opdrachtgever



Waterschap
NOORDERZIJLVEST