


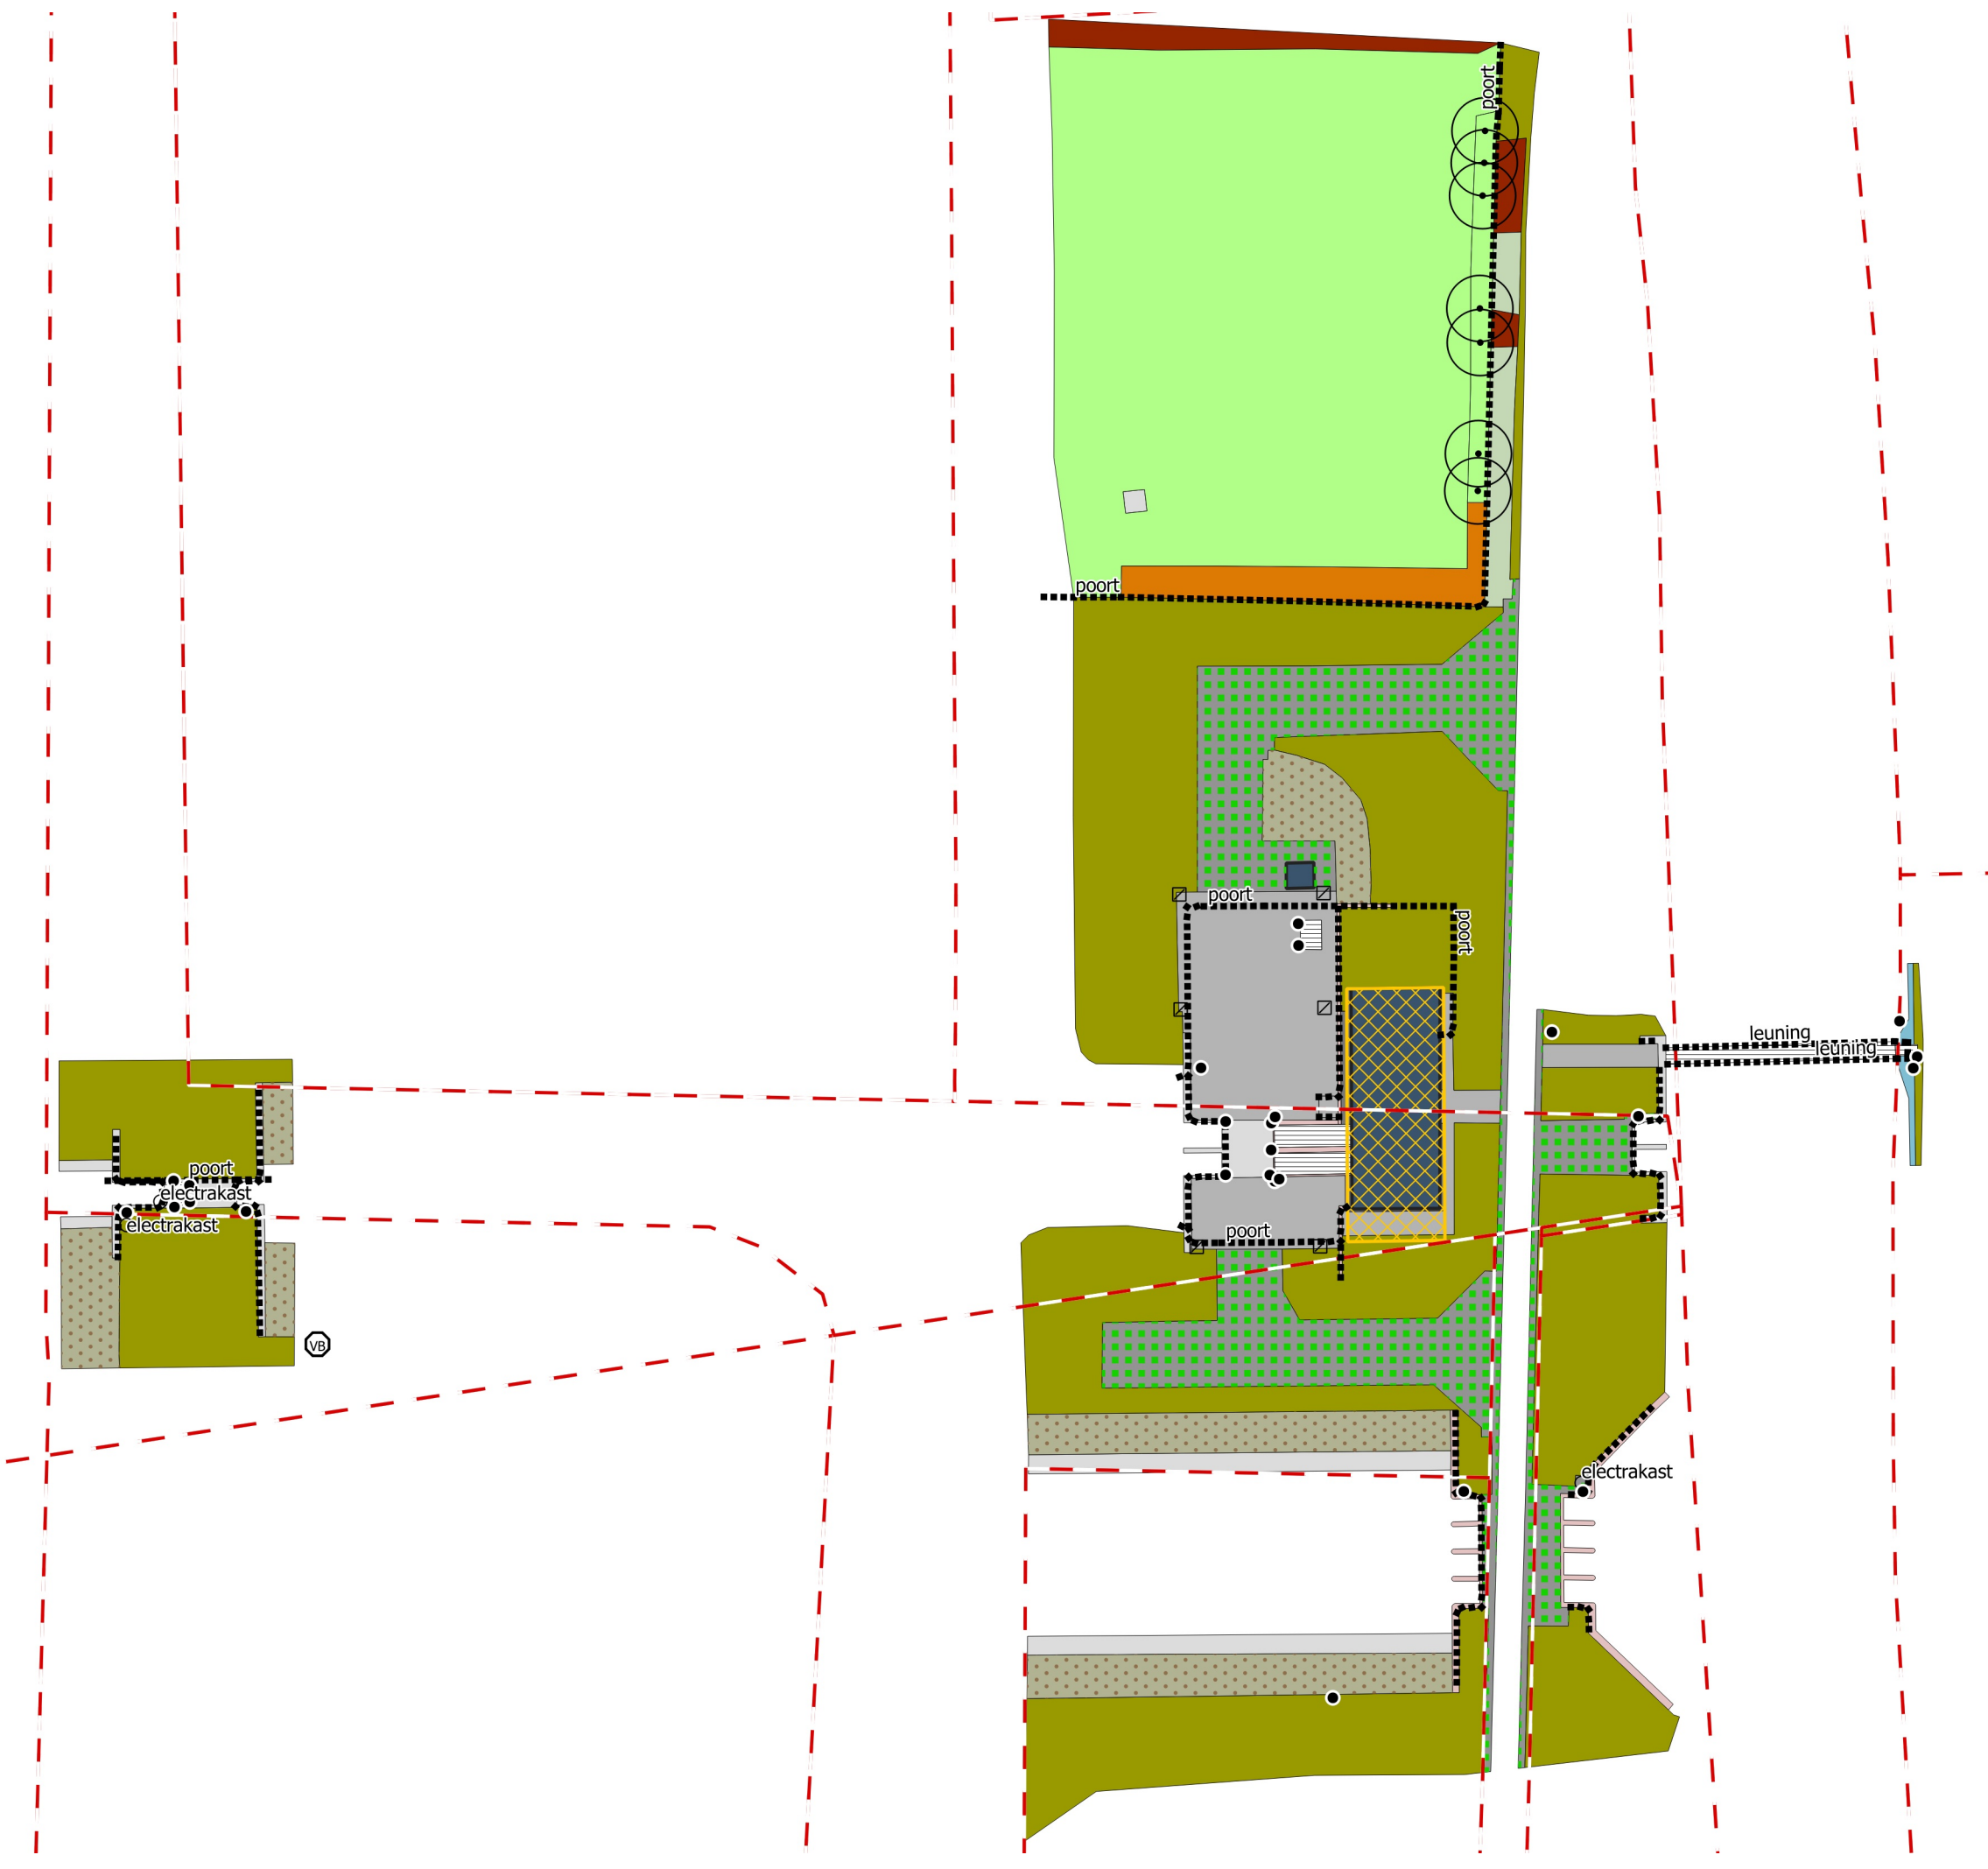

Legenda

— kadastrale grenzen

punten

- boom
- ▣ kolk
- overig
- paal
- Ⓟ verkeersbord

lijnen

..... hekwerk onbegroeid

vlakken

- bebouwing
- muur
- ▨ sedumdak
- ▨ rooster
- gesloten verharding
- open / elementenverharding
- ongebonden verharding
- ▨ grastegels
- bosplantsoen
- ruw gras 2x/jr.
- ruw gras 8x/jr.
- ▨ ruw gras talud
- heesters
- weiland
- watergang



project
Terreinonderhoud Waterschap Noorderzijlvest

object
KGM304 - Lettebert
Letterberterdijk 1g, Lettebert
Kwantiteitsgemaal

datum opname
22-05-2023

datum mutatie
n.v.t.

mutatie
n.v.t.

schaal
1:600

formaat
A3

getekend
Het NIC

projectnr.
5735

NIC.
Groenadvies
vestiging Hanzeallee 34 | 8017 KZ, Zwolle
tel: 088 - 456 3456 | url: www.hetnic.nl

opdrachtgever
Waterschap
NOORDERZIJLVEST