


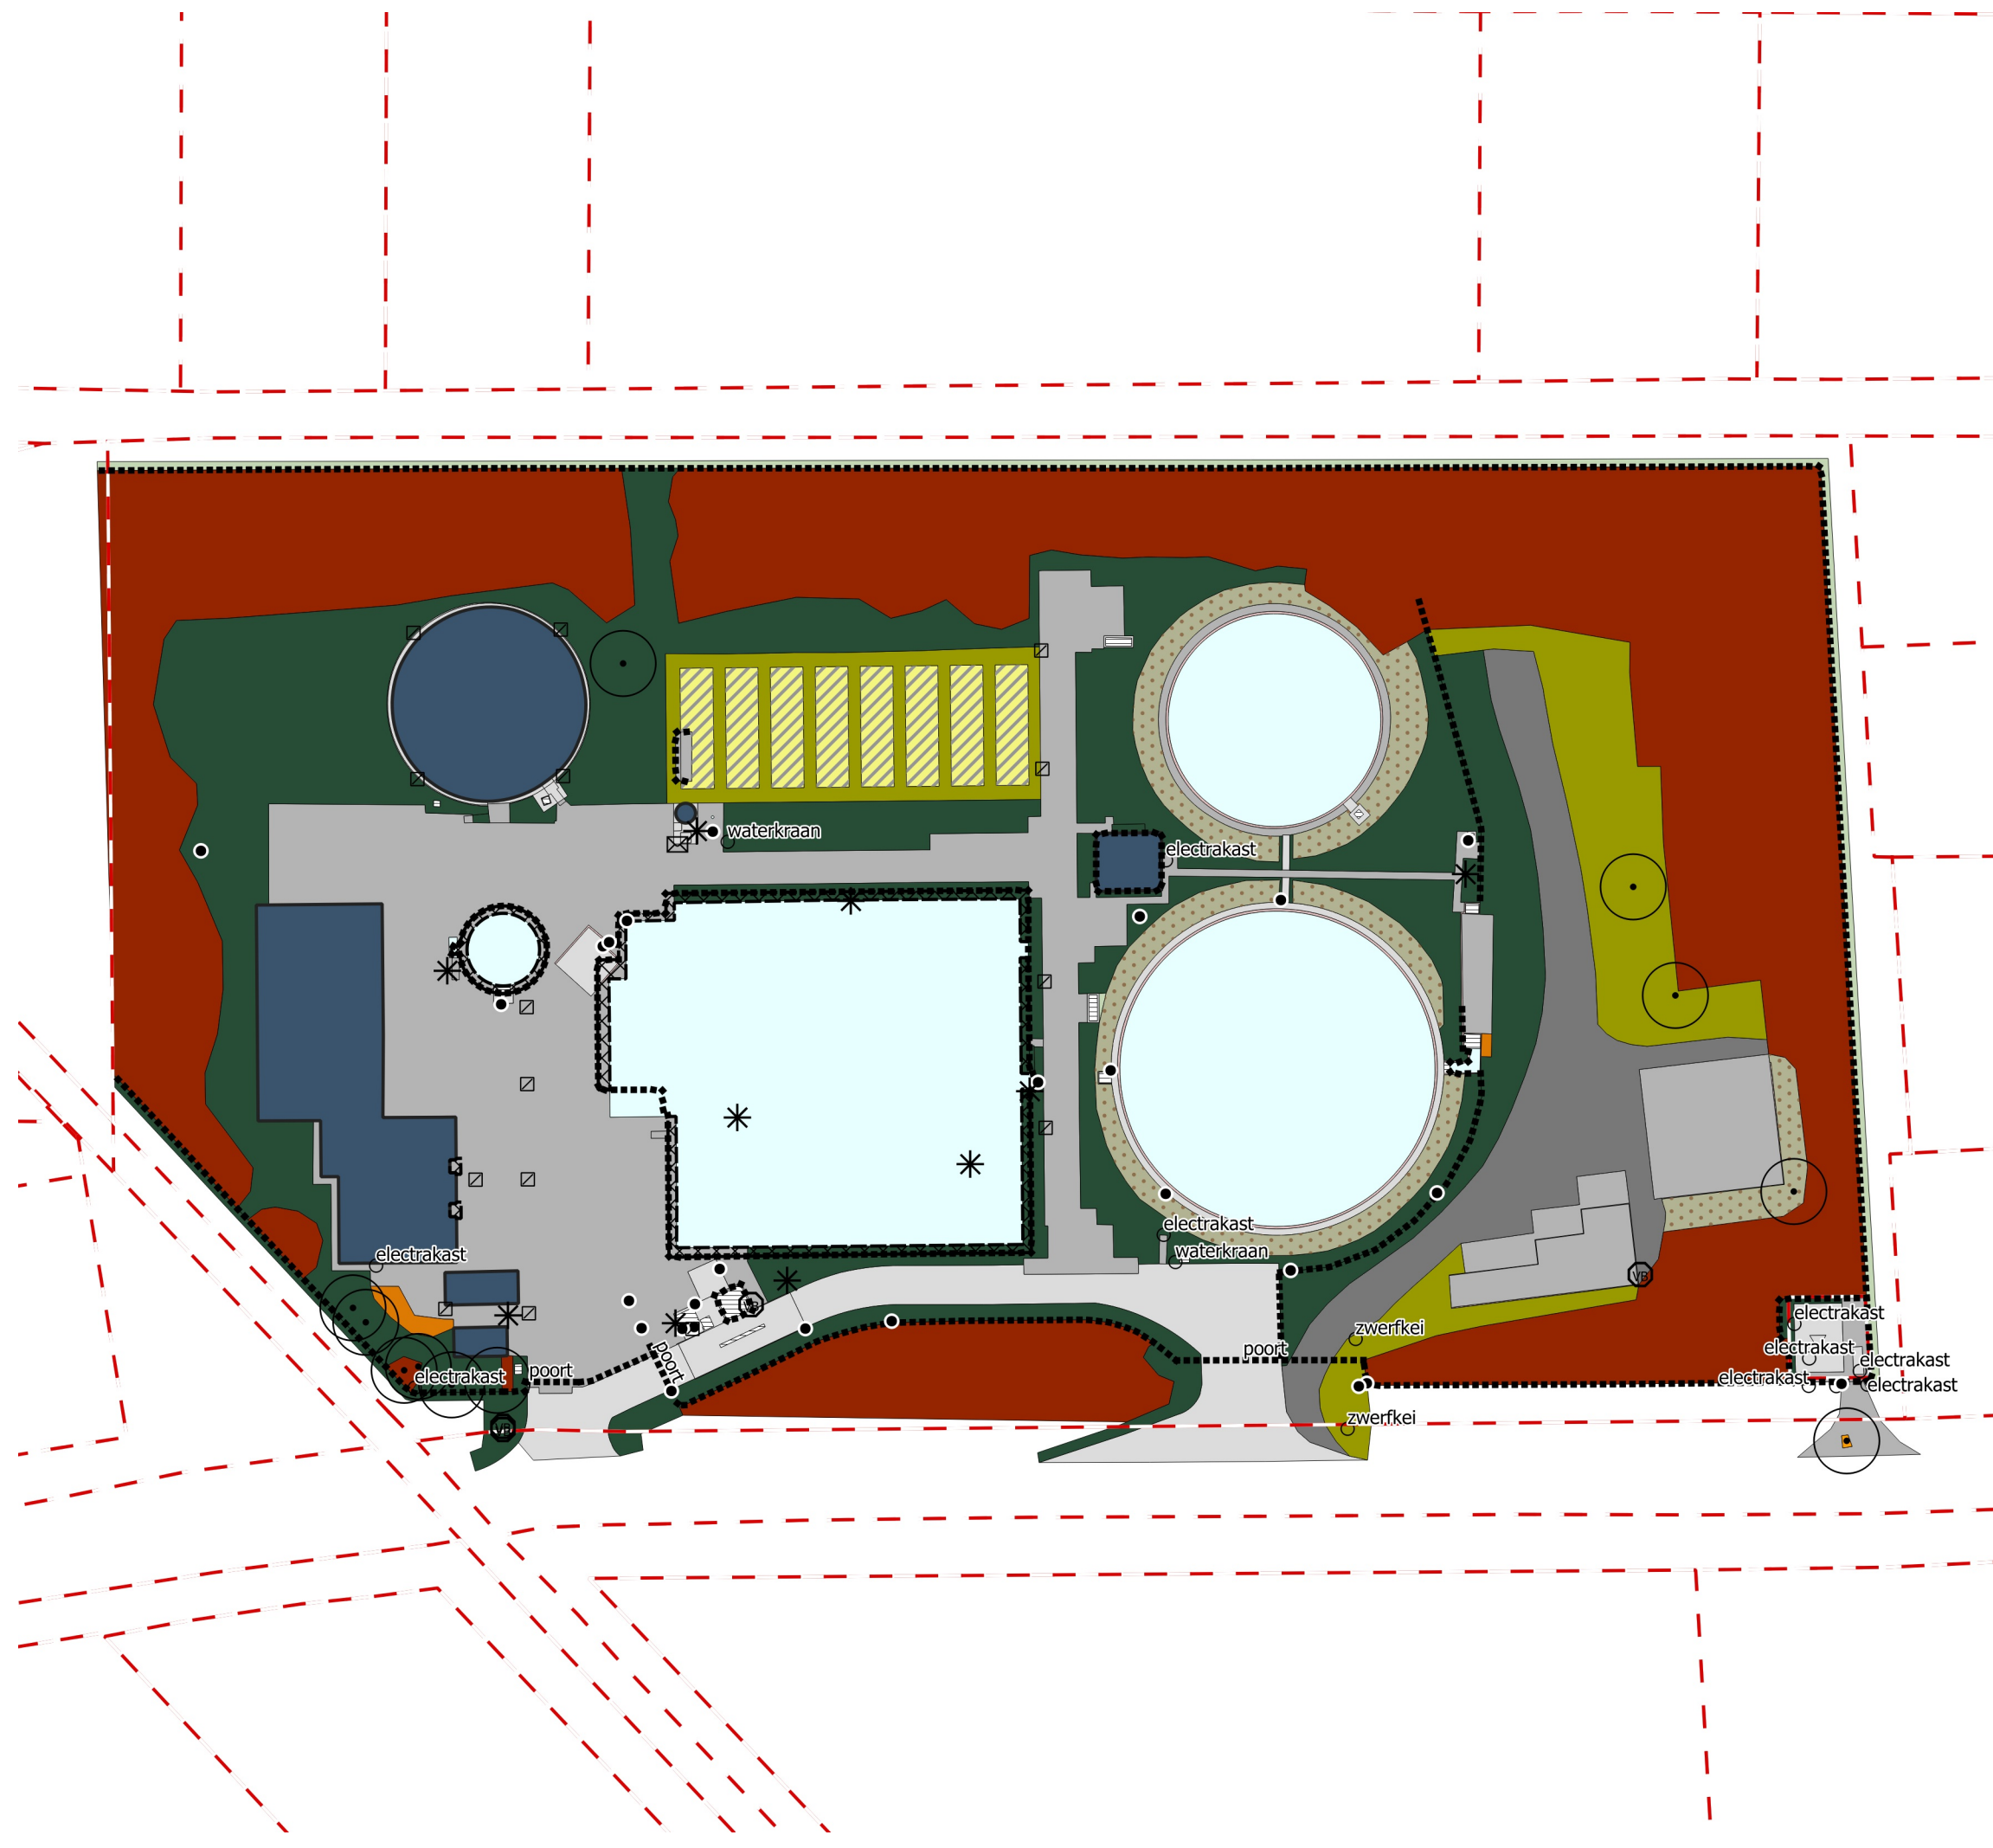

Legenda

— kadastrale grenzen

punten

- ☒ brievenbus
- boom
- ☒ kolk
- ✱ lichtmast
- overig
- paal
- ⓋB verkeersbord

lijnen

■■■■■ hekwerk onbegroeid

vlakken

- bebouwing
- ▨ gebouw overkapping
- muur
- ▨ rooster
- gesloten verharding
- open / elementenverharding
- ongebonden verharding
- boomspiegels
- bosplantsoen
- ▨ ruw gras 1x/jr. zonnepanelen
- ruw gras 2x/jr.
- ruw gras 8x/jr.
- ruw gras 12x/jr.
- ruw gras talud
- heesters
- overig

project
Terreinonderhoud Waterschap Noorderzijlvest
object
00.LK - Leek
Leuringslaan 116, Leek
Rioolwaterzuivering

datum opname	datum mutatie	mutatie	
16-05-2023	n.v.t.	n.v.t.	

schaal	formaat	getekend	projectnr.
1:800	A3	Het NIC	5735