


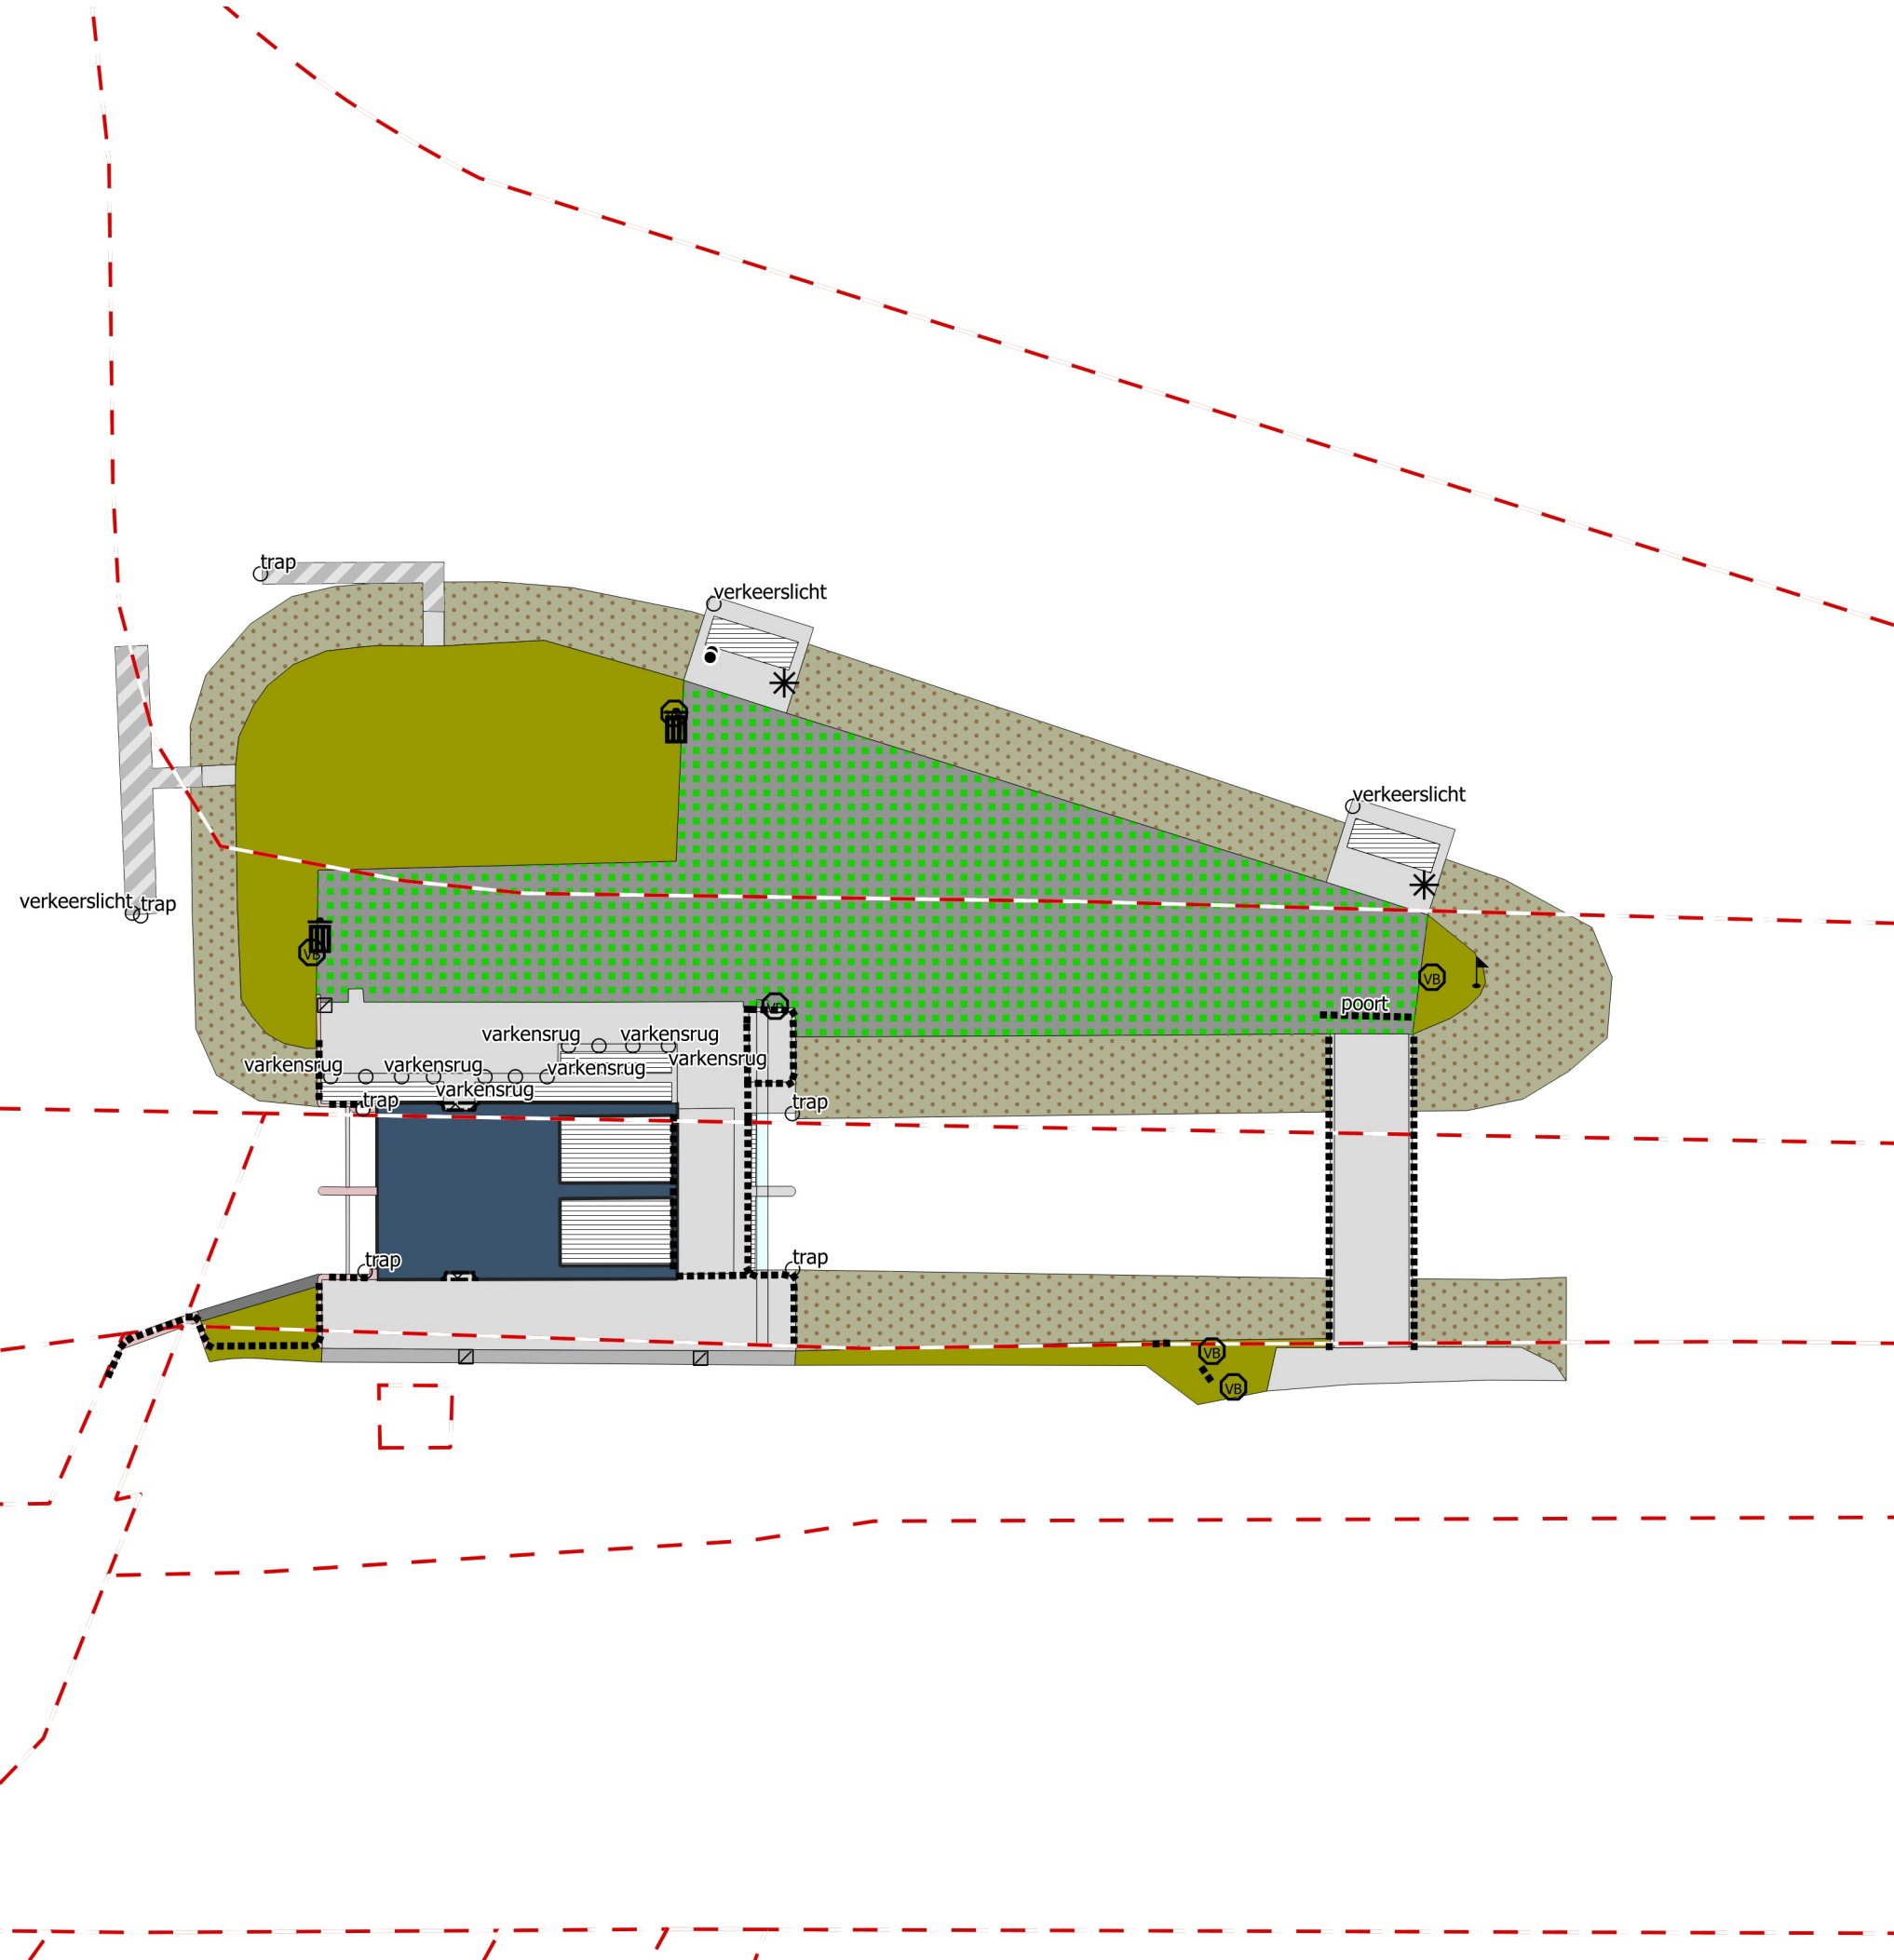

Legenda

- - - kadastrale grenzen

punten

- afvalbak
- kolk
- lichtmast
- overig
- paal
- verkeersbord
- vlaggenmast

lijnen

..... hekwerk onbegroeid

vlakken

- bebouwing
- gebouw overkapping
- muur
- vlonder
- rooster
- gesloten verharding
- open / elementenverharding
- ongebonden verharding
- grastegels
- ruw gras 8x/jr.
- ruw gras talud
- overig



project
Terreinonderhoud Waterschap Noorderzijlvest

object
KGM156 - Abelstok
Mernaweg 110, Wehe den Hoorn
Kwantiteitsgemaal

datum opname
30-06-2023

datum mutatie
n.v.t.

mutatie
n.v.t.

schaal
1:400

formaat
A3

getekend
Het NIC

projectnr.
5735

NIC.
Groenadvies
vestiging Hanzeallee 34 | 8017 KZ, Zwolle
tel: 088 - 456 3456 | url: www.hetnic.nl

opdrachtgever
Waterschap
NOORDERZIJLVEST