


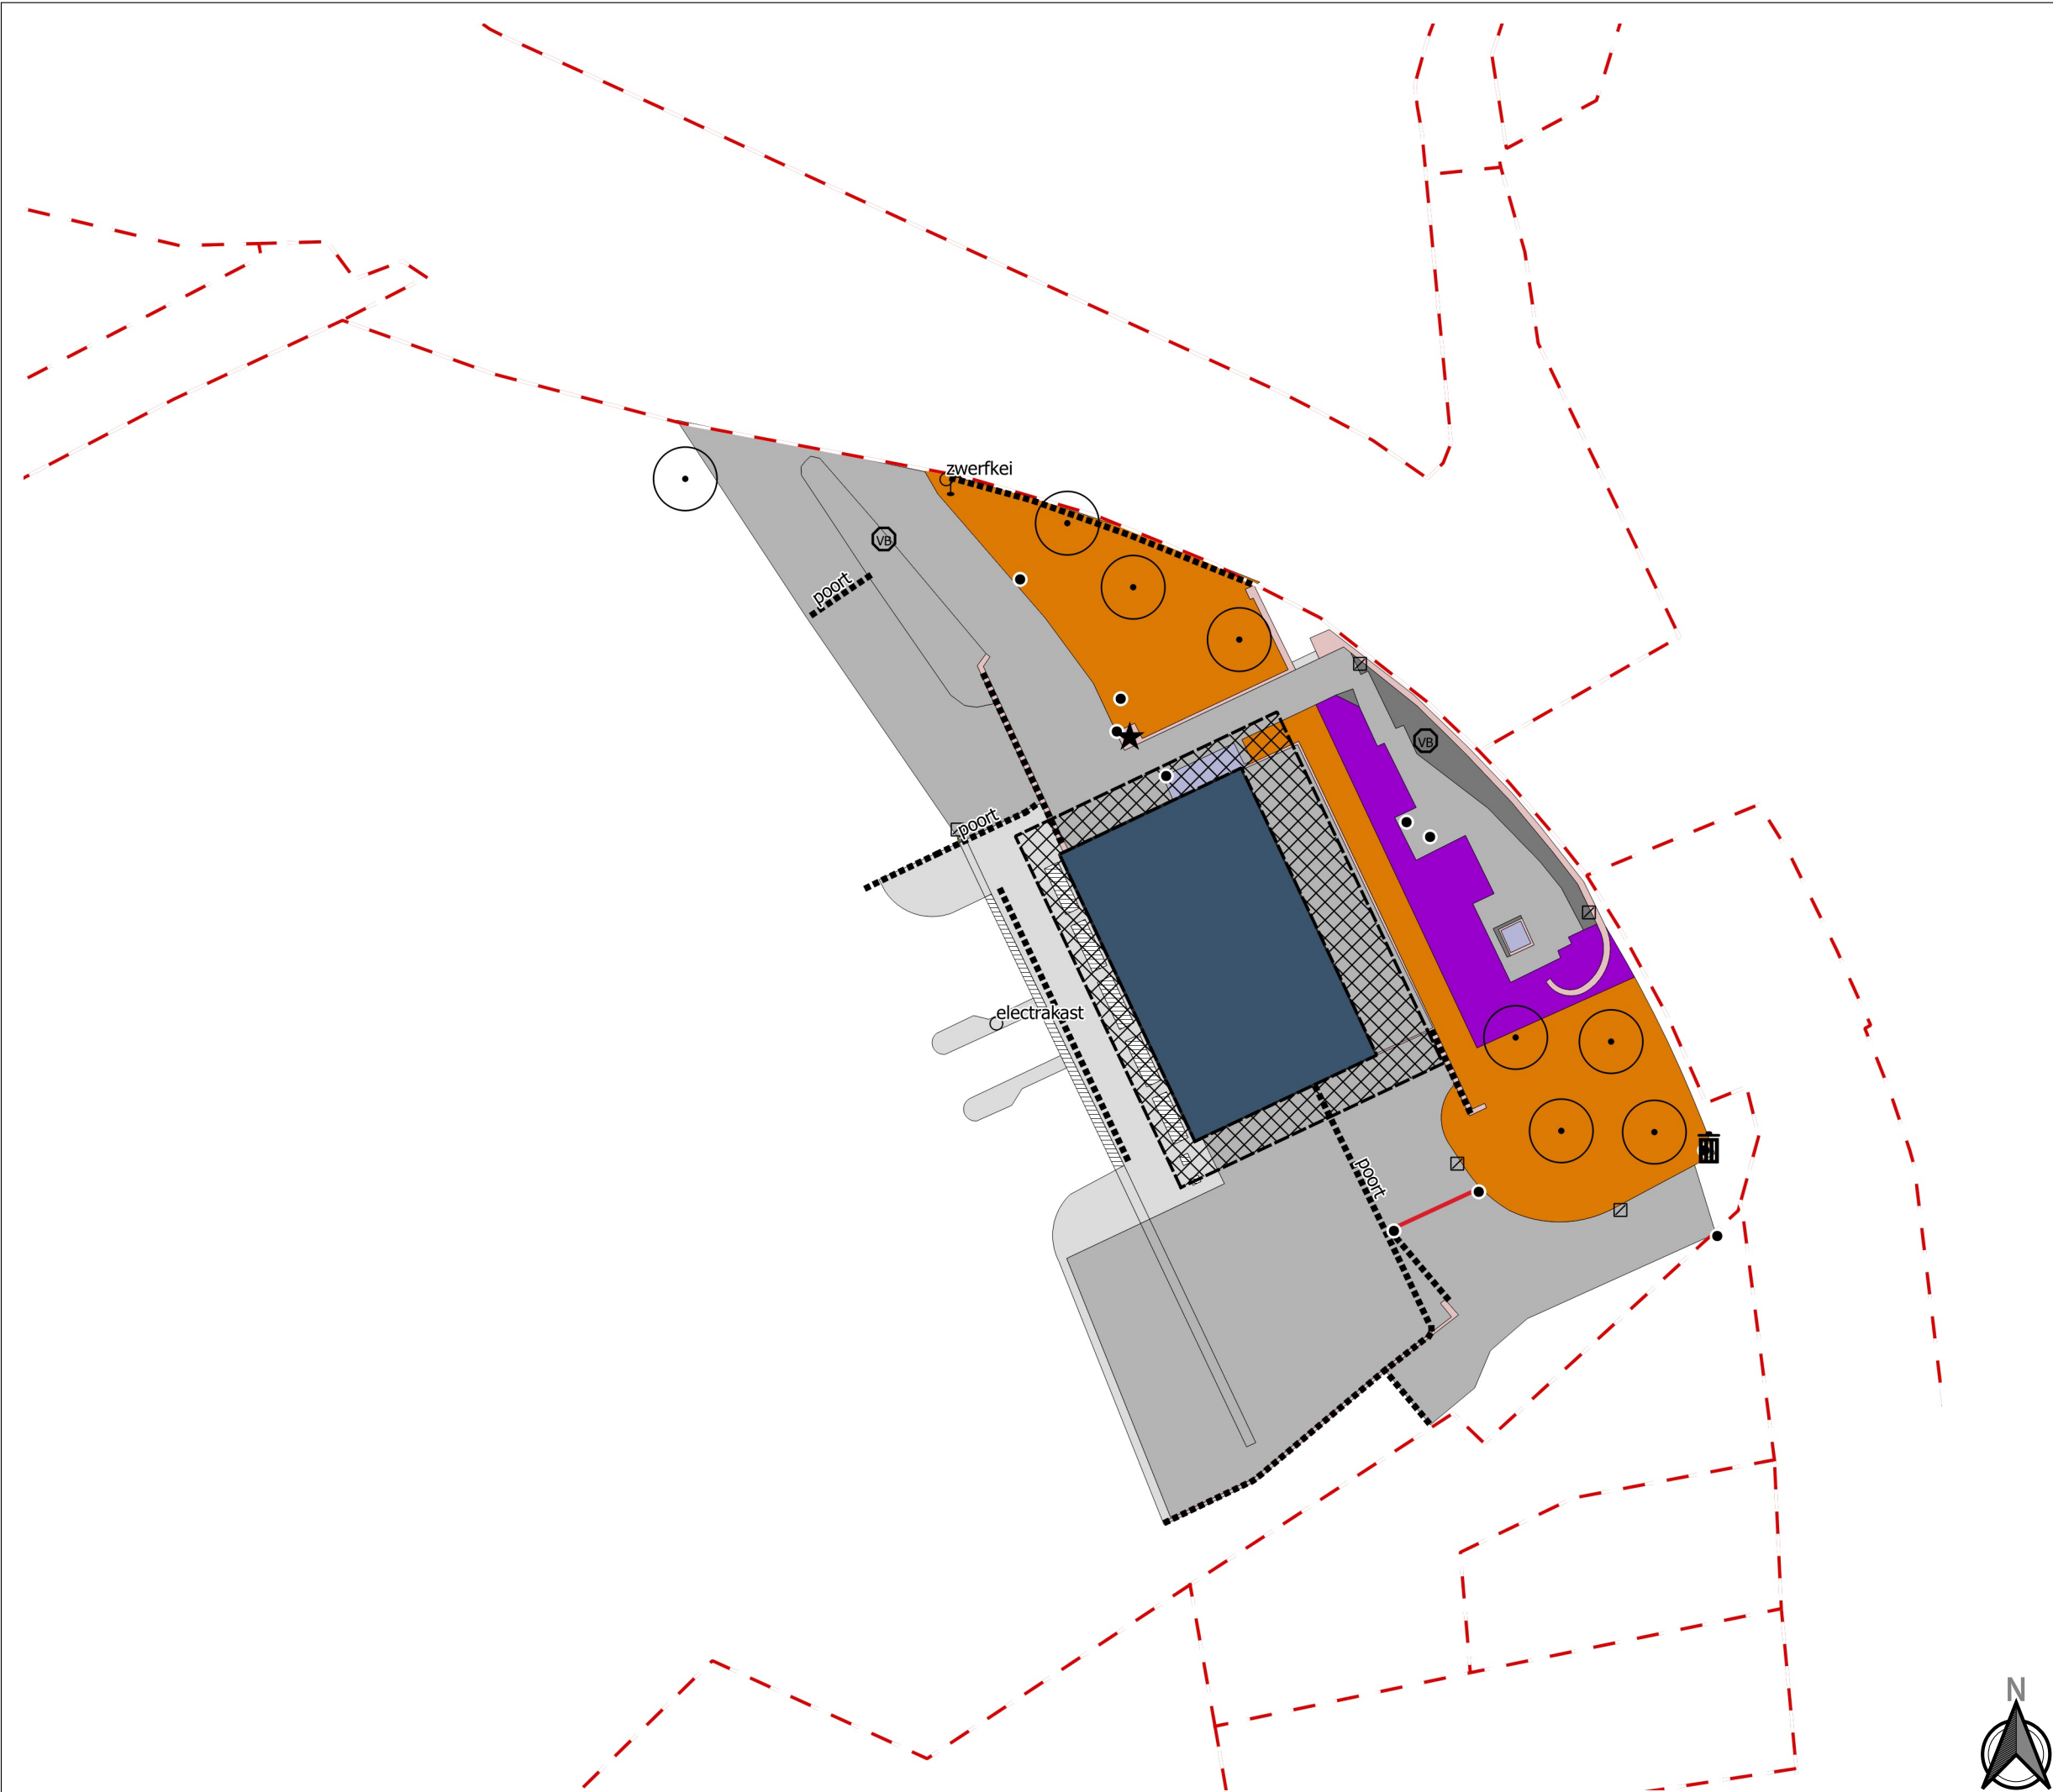

Legenda

— kadastrale grenzen

punten

- afvalbak
- boom
- kolk
- kunstwerk (beeldend)
- overig
- paal
- verkeersbord
- vlaggenmast

lijnen

- hekwerk onbegroeid
- slagboom

vlakken

- bebouwing
- gebouw overkapping
- muur
- rooster
- gesloten verharding
- open / elementenverharding
- ongebonden verharding
- braakliggend terrein
- ruw gras 8x/jr.
- heesters
- vaste planten



project

Terreinonderhoud Waterschap Noorderzijlvest

object

KGM046 - 3-Delfzijlen

Nieuweweg 1a, Delfzijl

Kwantiteitsgemaal

datum opname	datum mutatie	mutatie	
14-06-2023	n.v.t.	n.v.t.	

schaal	formaat	getekend	projectnr.
1:400	A3	Het NIC	5735

NIC.

Groenadvies

vestiging Hanzeallee 34 | 8017 KZ, Zwolle
tel: 088 - 456 3456 | url: www.hetnic.nl

opdrachtgever

Waterschap
NOORDERZIJLVEST