


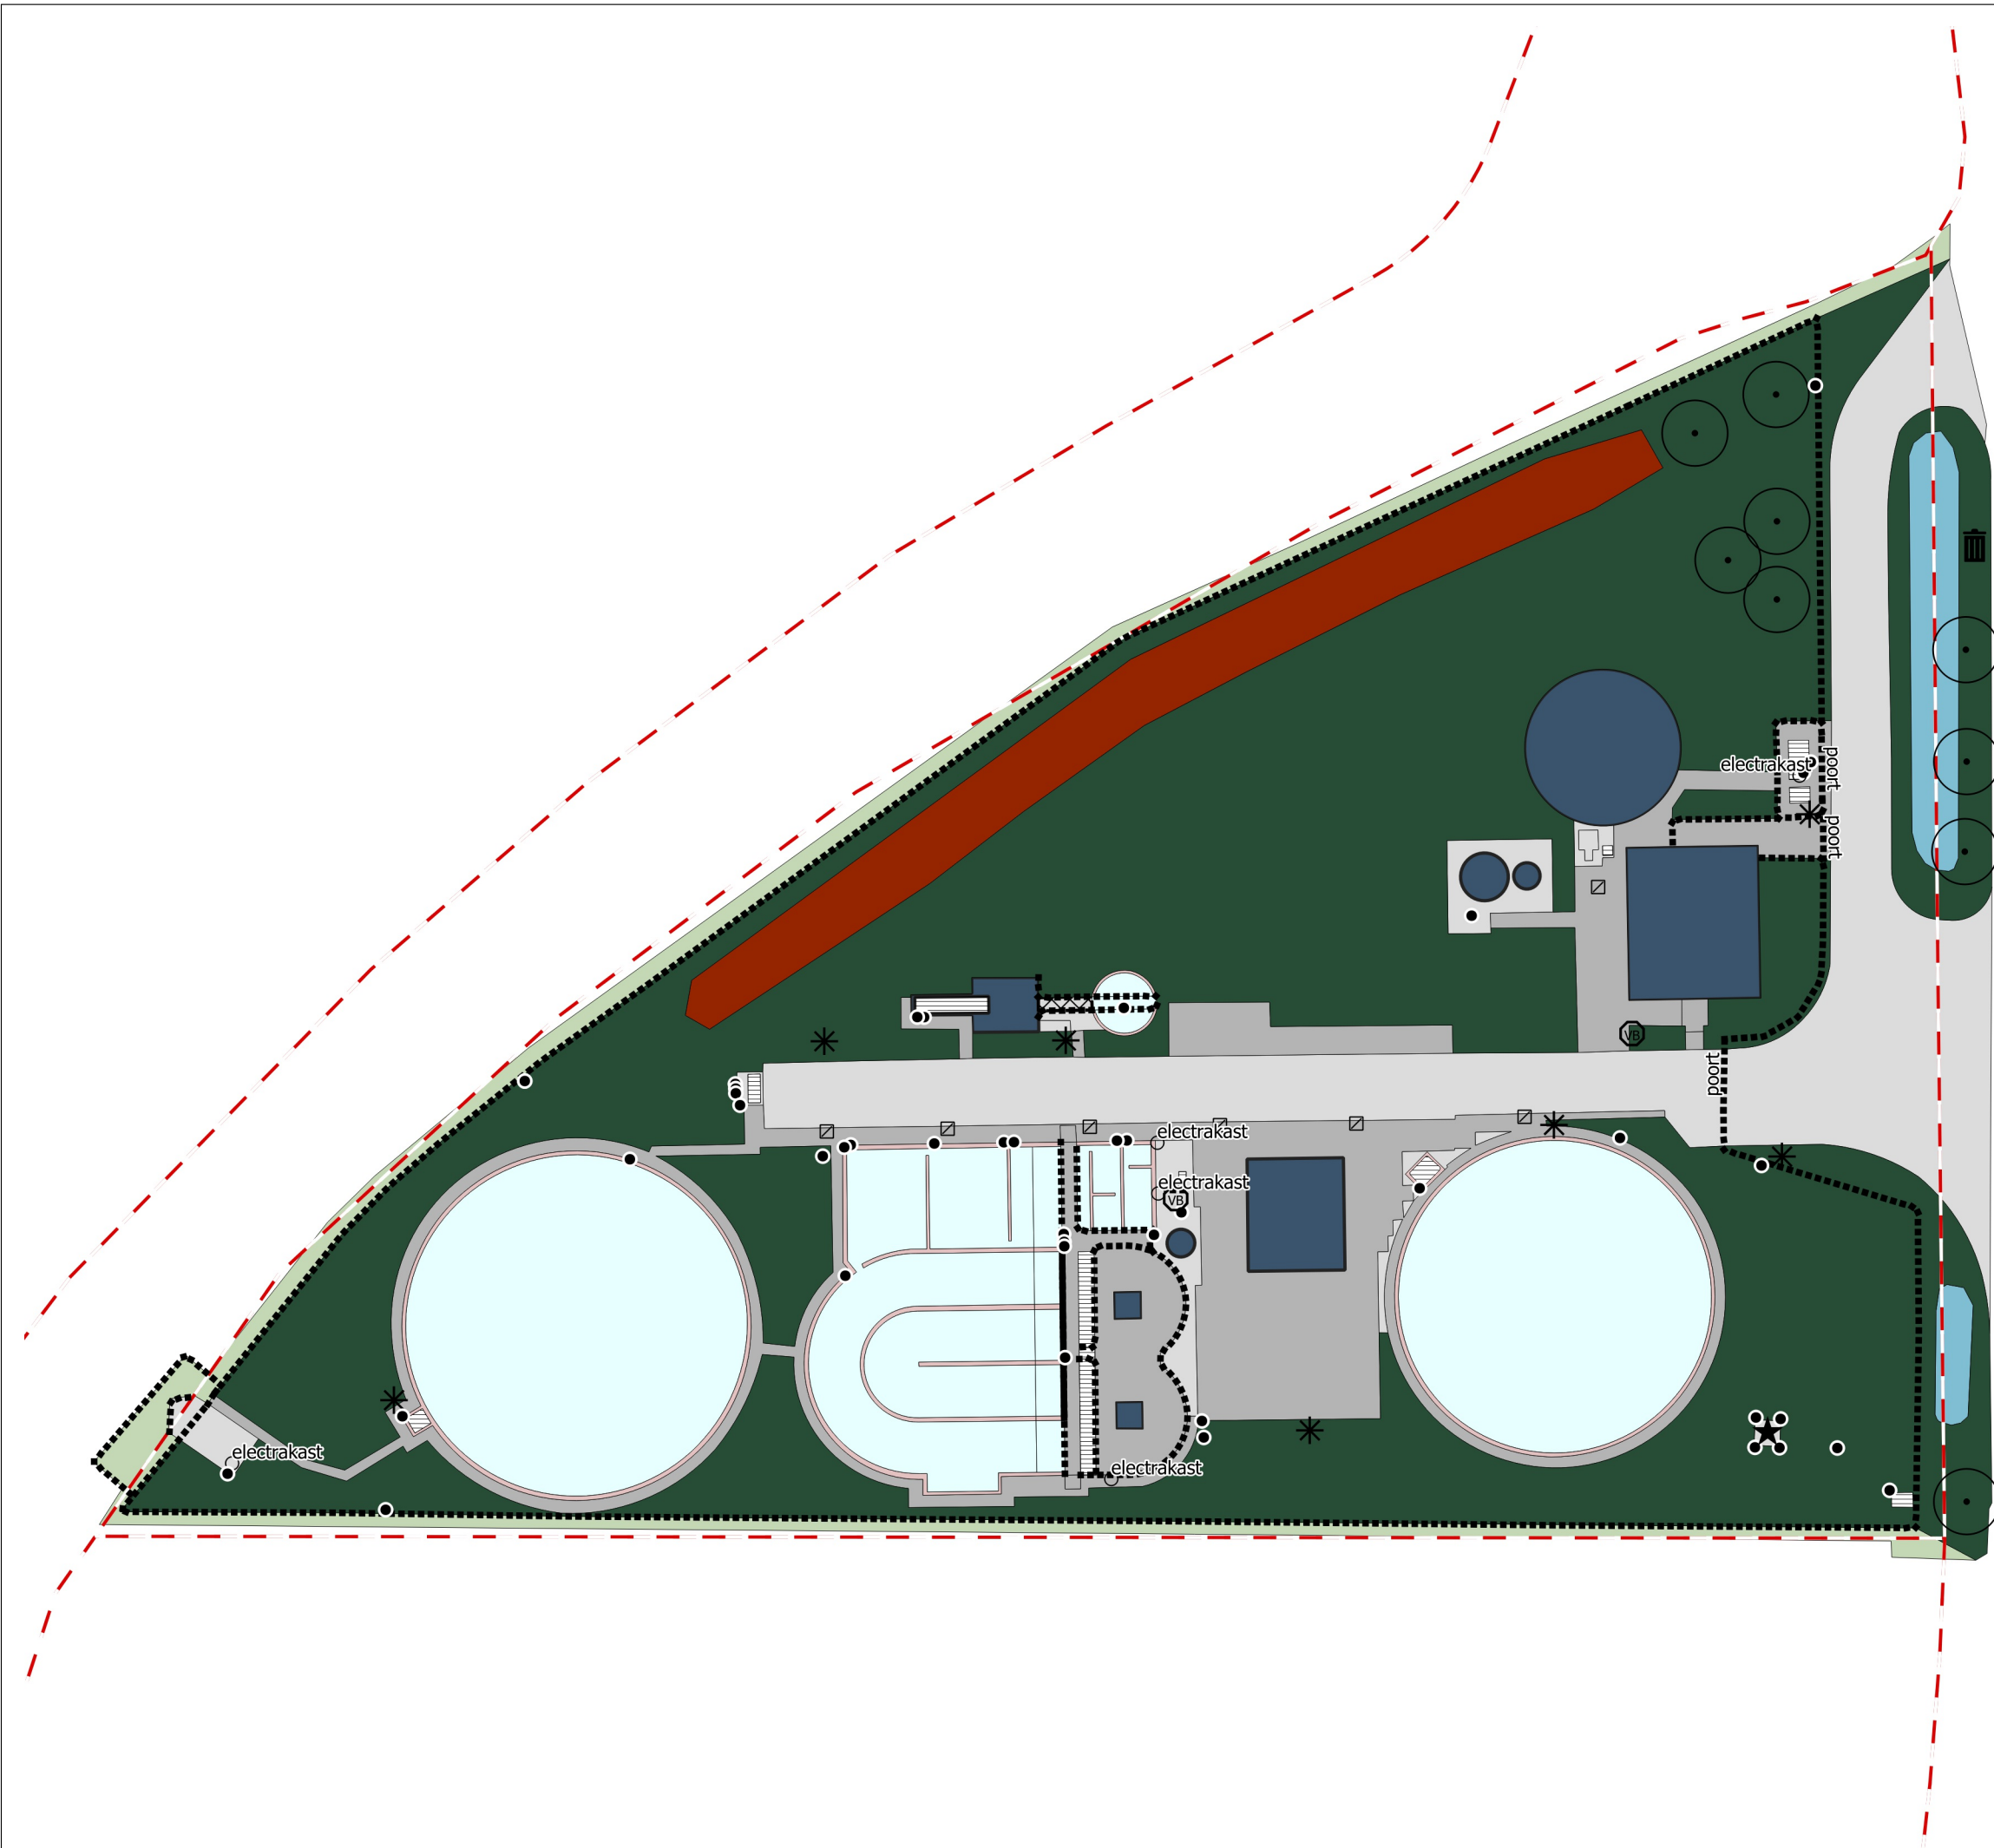

**Legenda**

— kadastrale grenzen

punten

- afvalbak
- boom
- kolk
- kunstwerk (beeldend)
- lichtmast
- overig
- paal
- verkeersbord

lijnen

hekwerk onbegroeid

vlakken

- bebouwing
- gebouw overkapping
- muur
- rooster
- gesloten verharding
- open / elementenverharding
- bosplantsoen
- ruw gras 2x/jr.
- ruw gras 12x/jr.
- watergang
- overig



project  
**Terreinonderhoud Waterschap Noorderzijlvest**  
object  
**26.UM - Uithuizermeeden**  
**Oosternielandseweg 4, Uithuizermeeden**  
**Rioolwaterzuivering**

|                   |               |                |             |
|-------------------|---------------|----------------|-------------|
| datum opname      | datum mutatie | mutatie        |             |
| <b>15-06-2023</b> | <b>n.v.t.</b> | <b>n.v.t.</b>  |             |
| schaal            | formaat       | getekend       | projectnr.  |
| <b>1:500</b>      | <b>A3</b>     | <b>Het NIC</b> | <b>5735</b> |

**NIC.**  
Groenadvies  
vestiging Hanzeallée 34 | 8017 KZ, Zwolle  
tel: 088 - 456 3456 | url: www.hetnic.nl

opdrachtgever **Waterschap NOORDERZIJLVEST**