


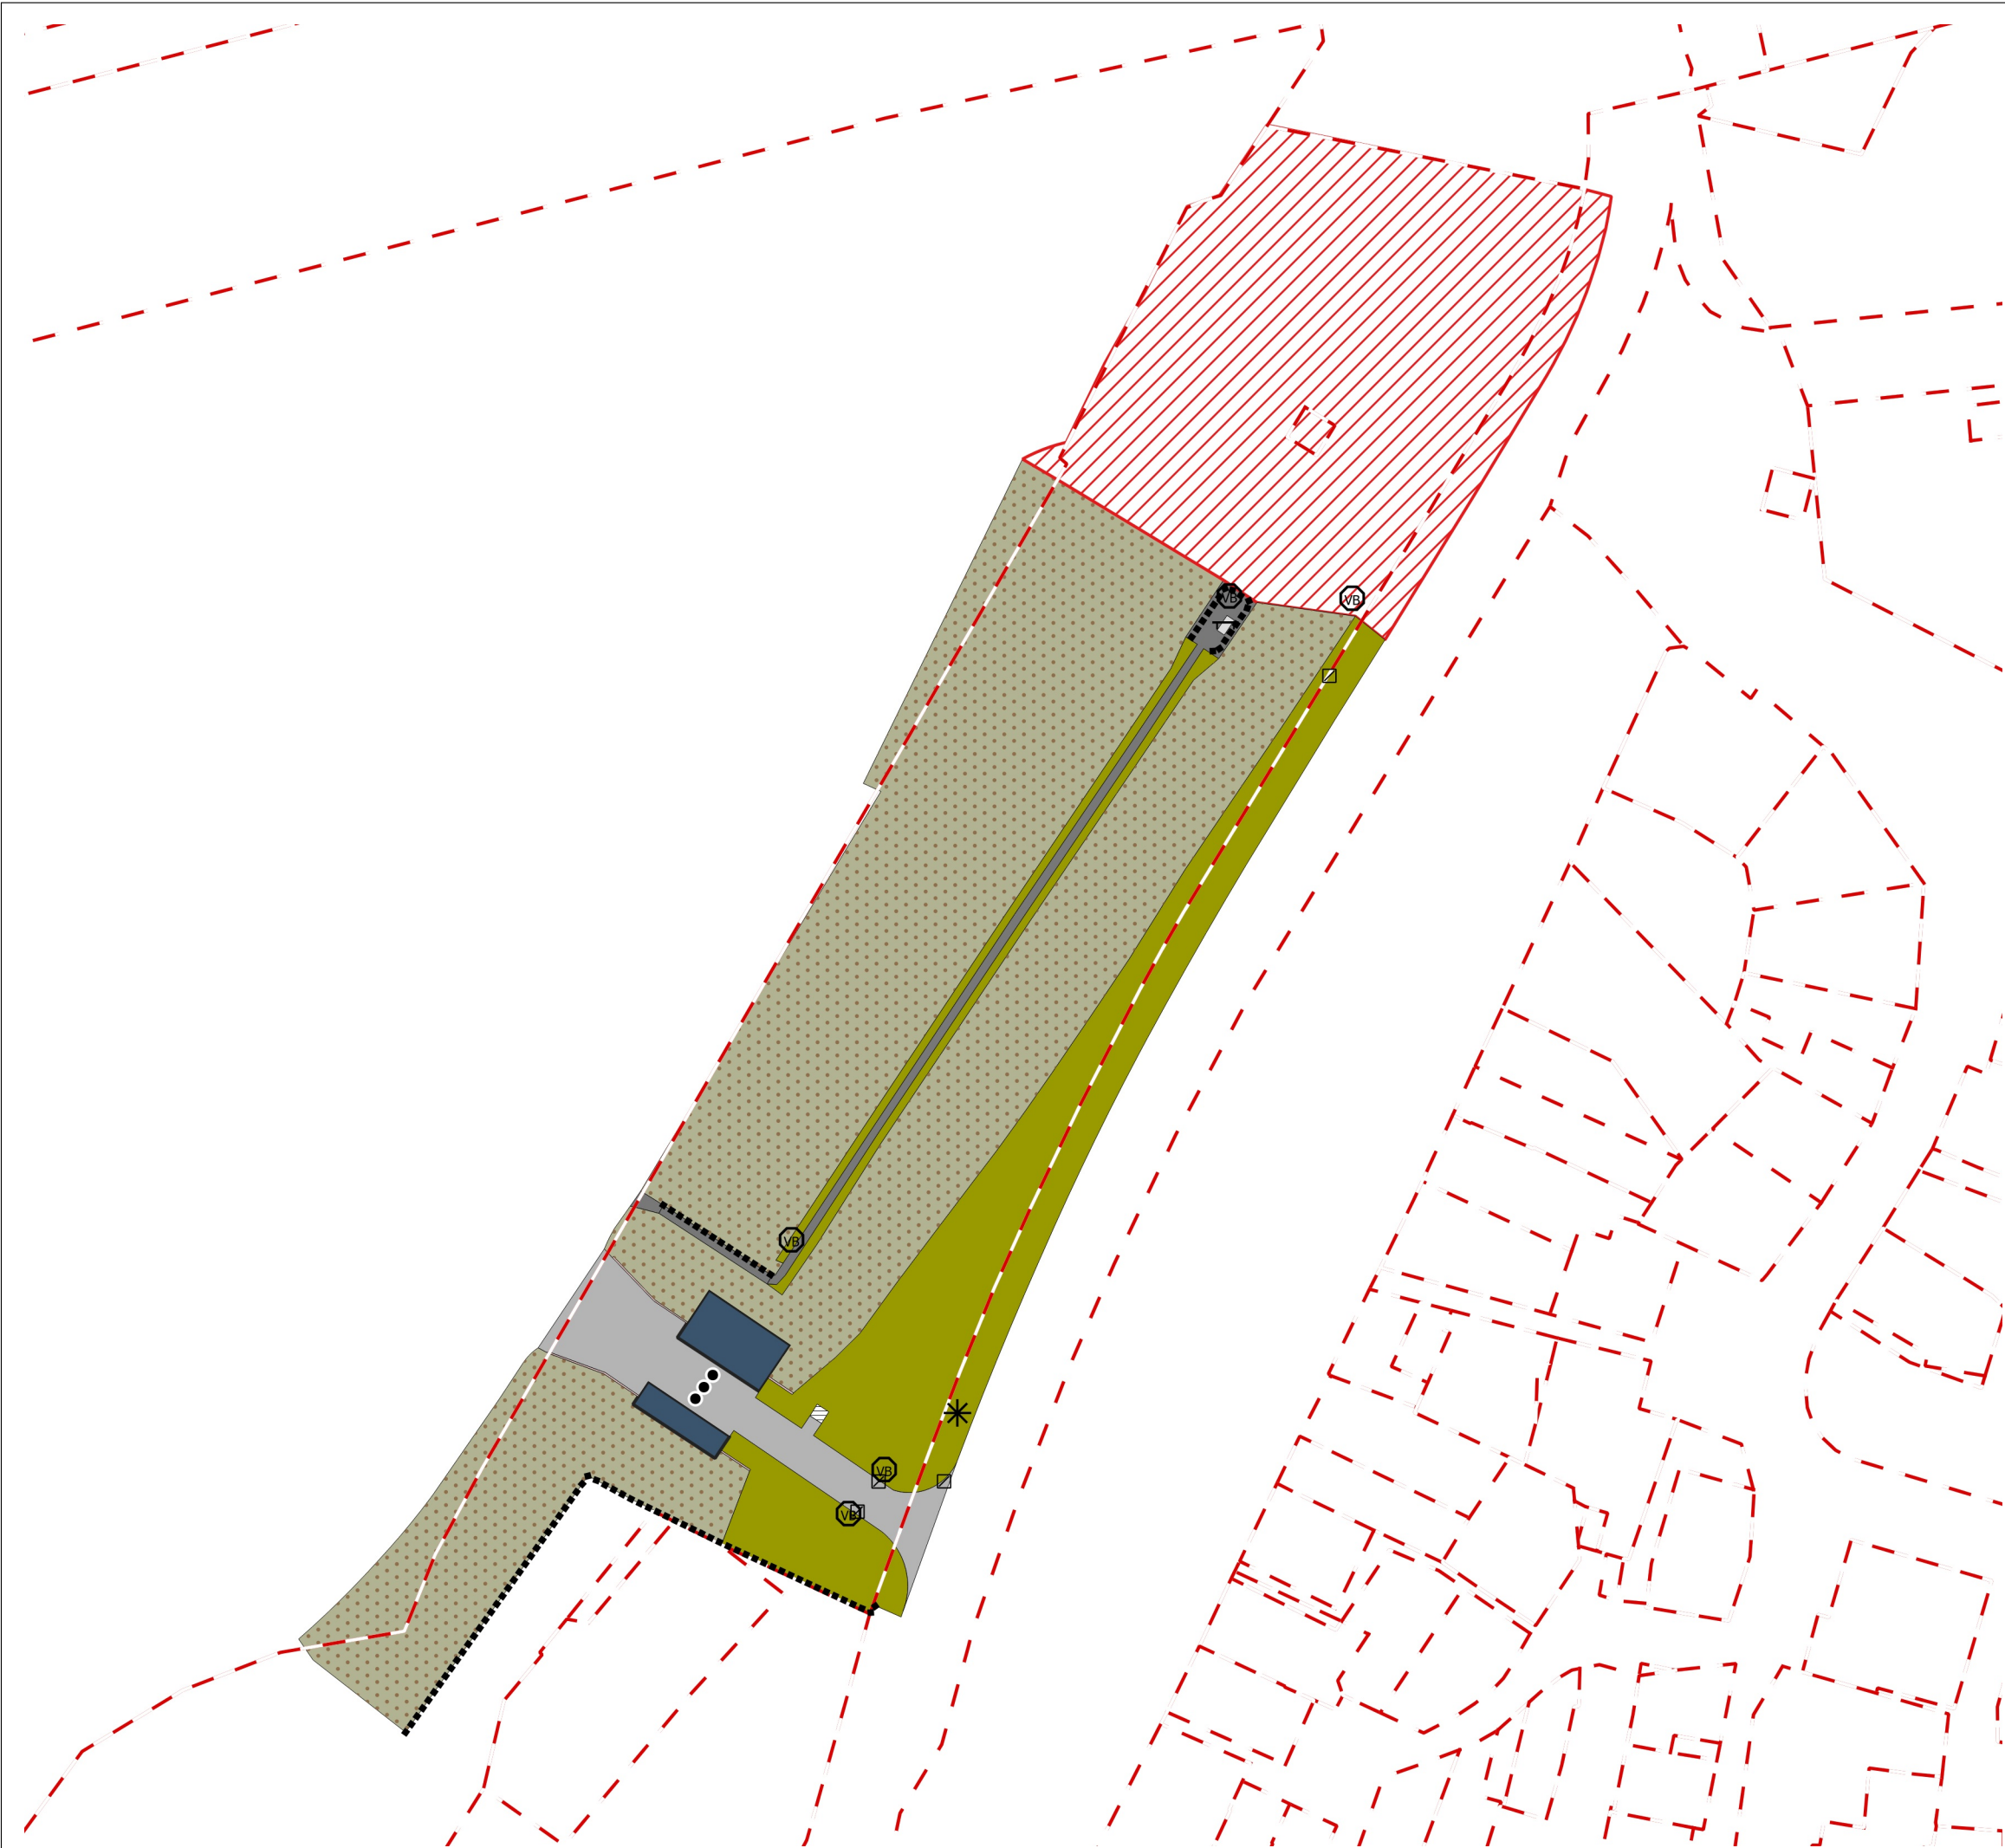

Legenda

— kadastrale grenzen

punten

- bankje
- kolk
- lichtmast
- paal
- verkeersbord

lijnen

■■■■■ hekwerk onbegroeid

vlakken

- bebouwing
- muur
- rooster
- gesloten verharding
- open / elementenverharding
- ongebonden verharding
- ruw gras 8x/jr.
- ruw gras talud
- werk in uitvoering



project
Terreinonderhoud Waterschap Noorderzijlvest

object
**KLS020 - Dijk bij Hunsingosluis
Panserweg, Zoutkamp
Monument**

datum opname	datum mutatie	mutatie	
30-06-2023	n.v.t.	n.v.t.	

schaal	formaat	getekend	projectnr.
1:750	A3	Het NIC	5735

NIC.
Groenadvies
vestiging Hanzeallee 34 | 8017 KZ, Zwolle
tel: 088 - 456 3456 | url: www.hetnic.nl

opdrachtgever
**Waterschap
NOORDERZIJLVEST**