


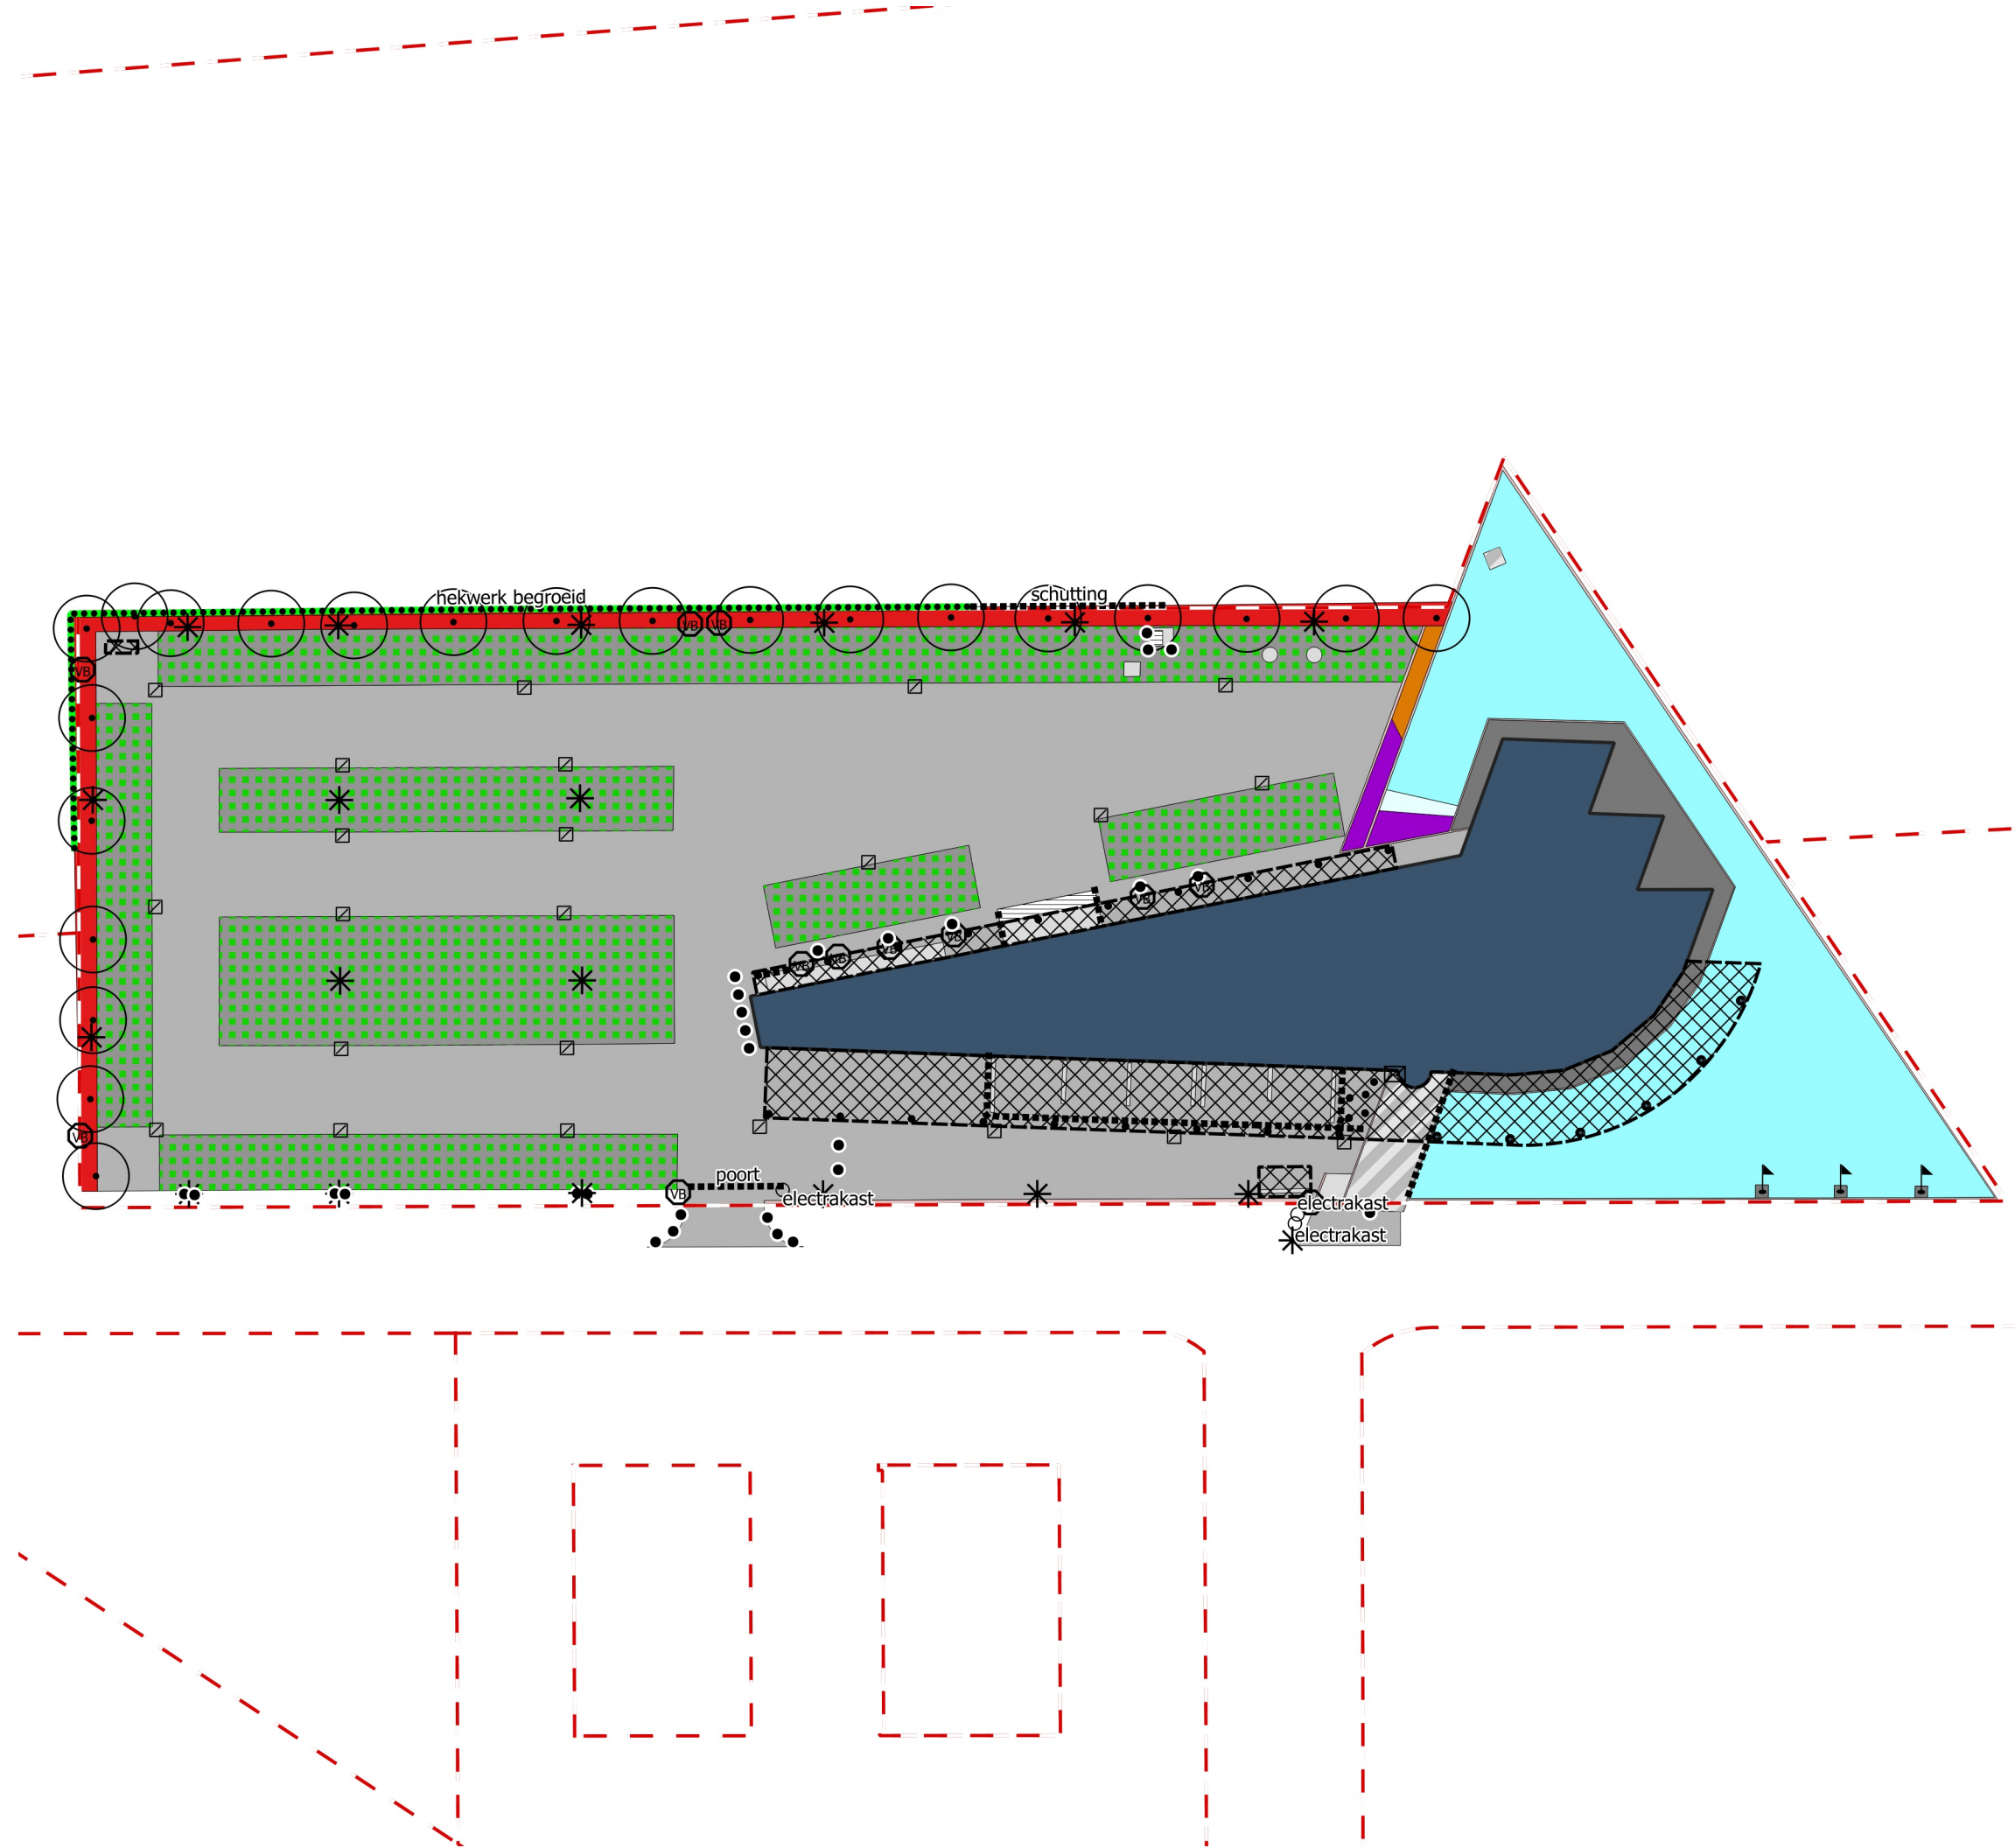

Legenda

— kadastrale grenzen

punten

- ☒ brievenbus
- boom
- ☒ kolk
- ✱ lichtmast
- overig
- paal
- Ⓟ verkeersbord
- 🚩 vlaggenmast

lijnen

- hekwerk begroeid
- hekwerk onbegroeid

vlakken

- ▒ bebouwing
- ▒ gebouw overkapping
- ▒ muur
- ▒ vlonder
- ▒ rooster
- ▒ gesloten verharding
- ▒ open / elementenverharding
- ▒ ongebonden verharding
- ▒ grastegels
- ▒ haag
- ▒ heesters
- ▒ vaste planten
- ▒ vijver
- ▒ overig



project
Terreinonderhoud Waterschap Noorderzijlvest

object
MGB001 - Hoofdkantoor
Stedumermaar 1, Groningen
Kantoor

datum opname	datum mutatie	mutatie	
30-05-2023	n.v.t.	n.v.t.	
schaal	formaat	getekend	projectnr.
1:500	A3	Het NIC	5735

NIC.
Groenadvies
vestiging Hanzeallee 34 | 8017 KZ, Zwolle
tel: 088 - 456 3456 | url: www.hetnic.nl

opdrachtgever **Waterschap NOORDERZIJLVEST**

