


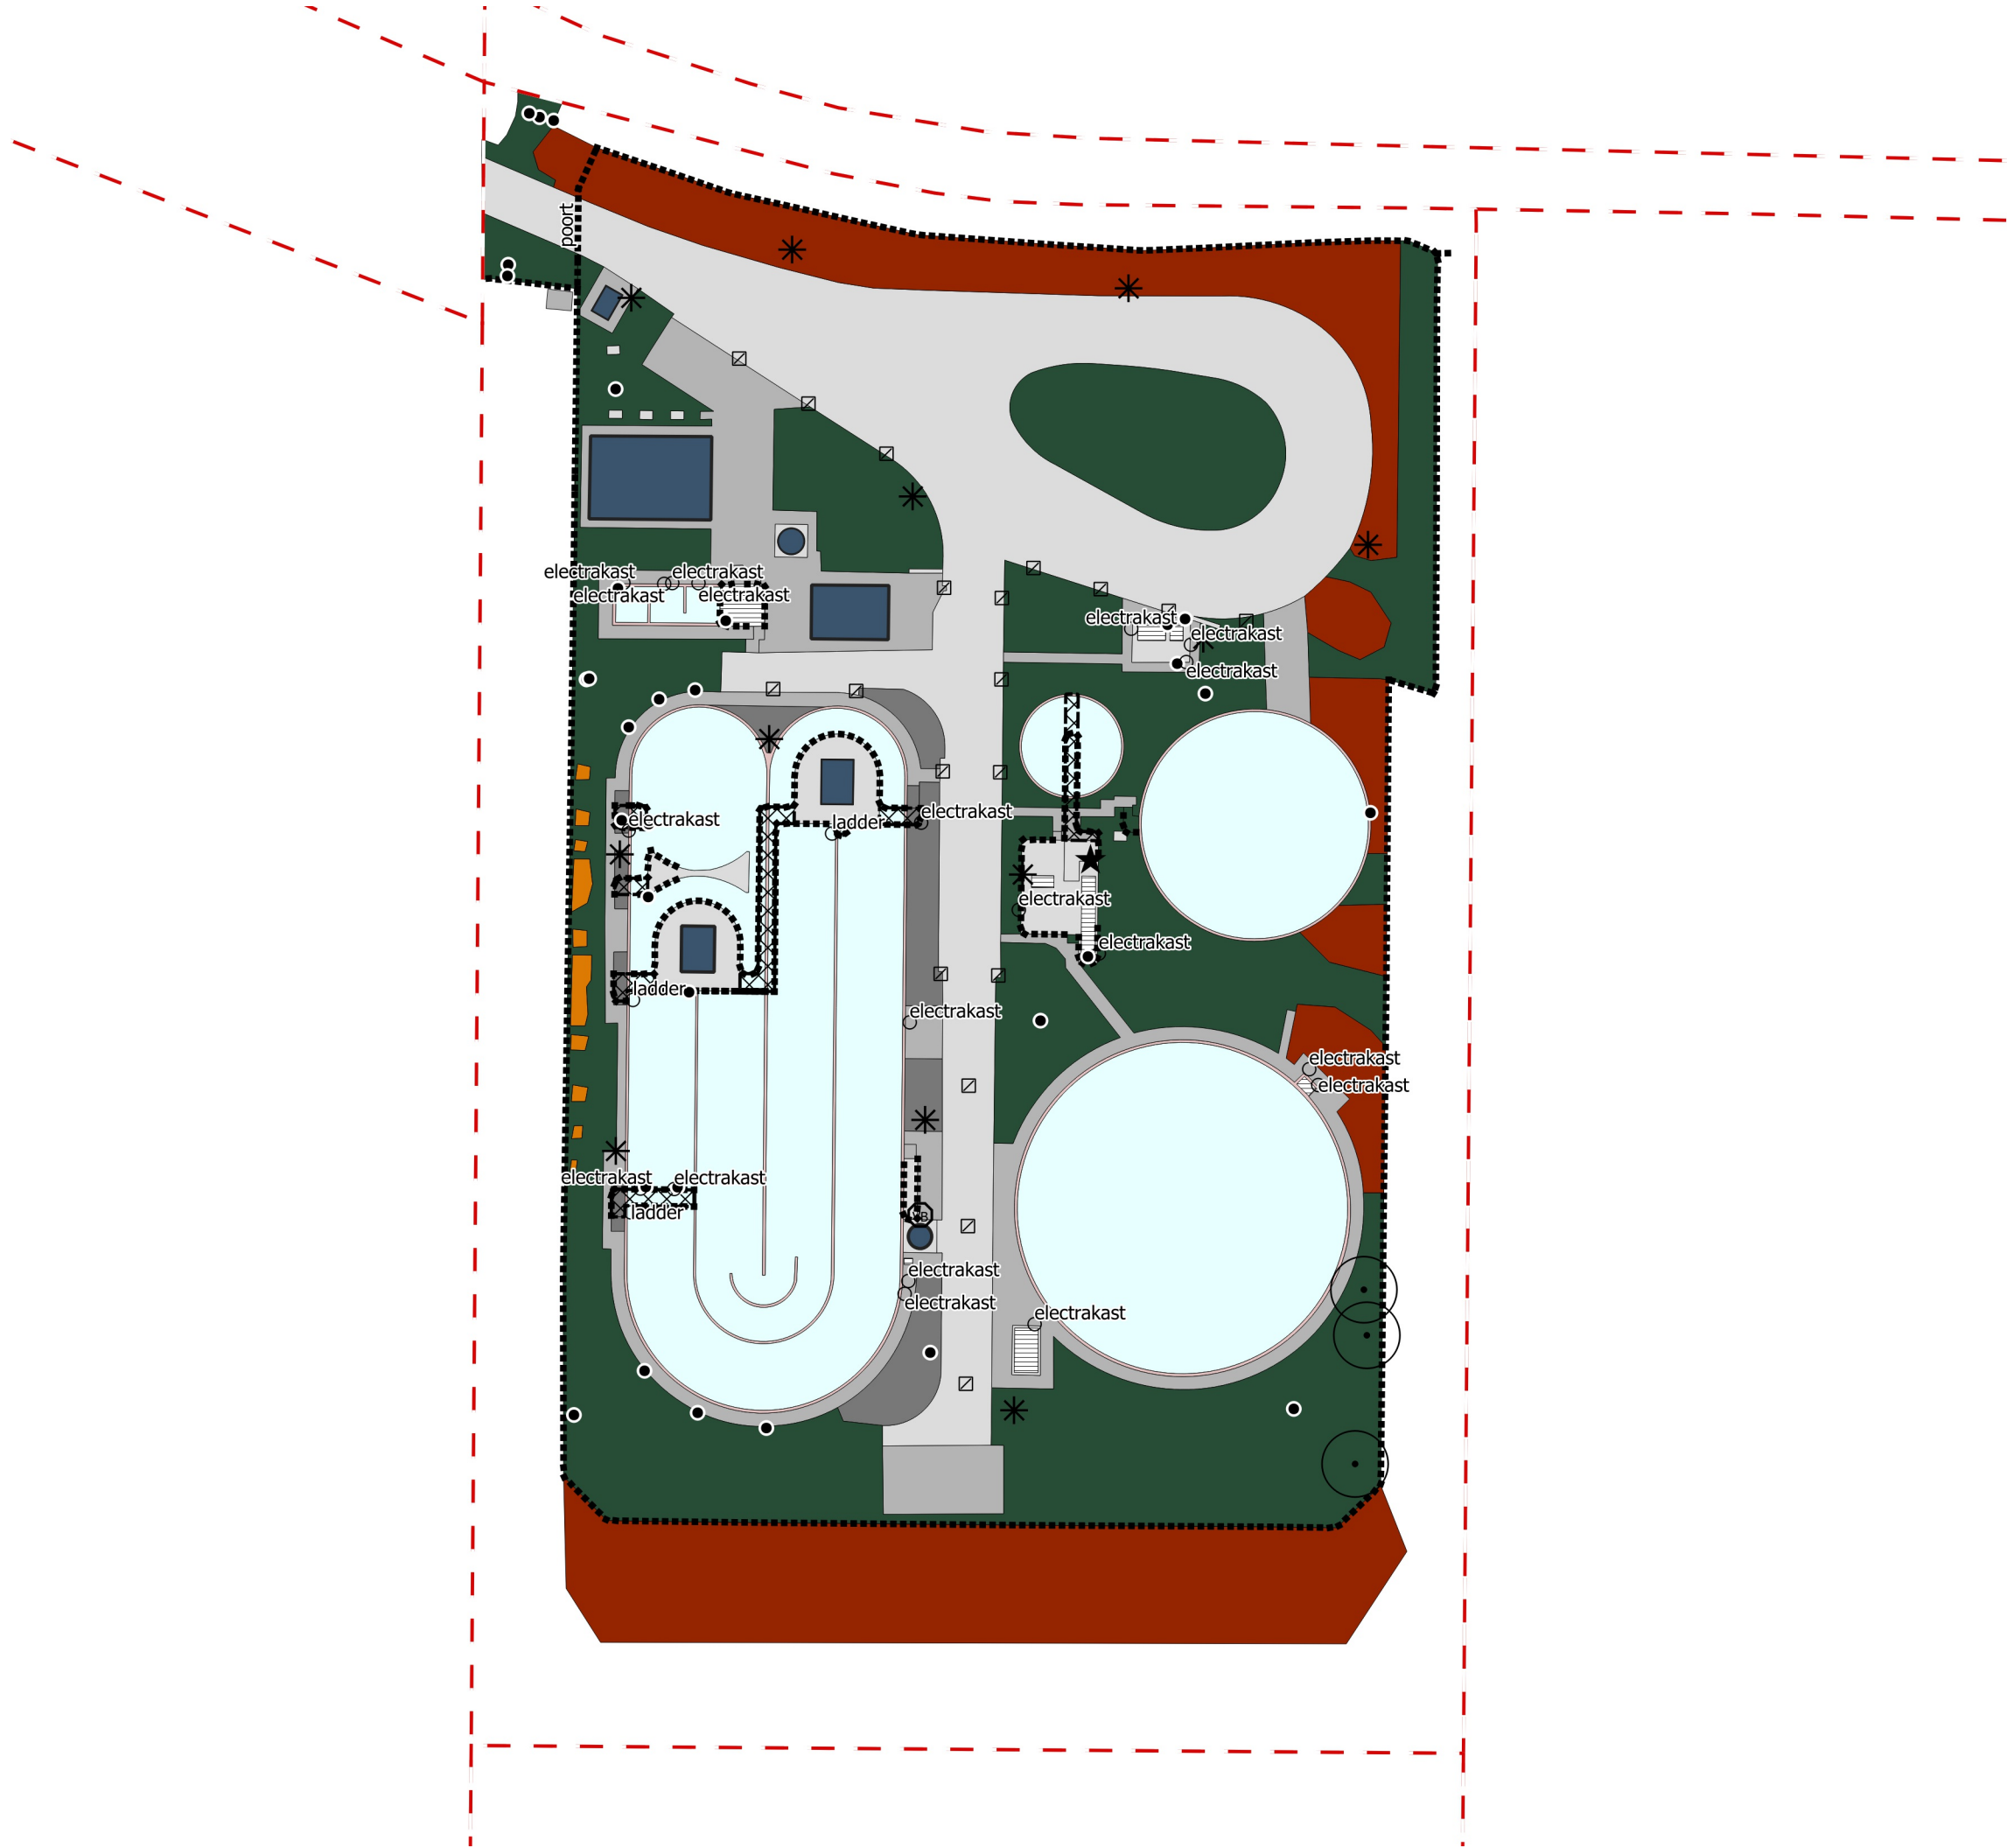

Legenda

— kadastrale grenzen

punten

- boom
- kolk
- kunstwerk (beeldend)
- lichtmast
- overig
- paal
- verkeersbord

lijnen

hekwerk onbegroeid

vlakken

- bebouwing
- gebouw overkapping
- muur
- rooster
- gesloten verharding
- open / elementenverharding
- ongebonden verharding
- bosplantsoen
- ruw gras 12x/jr.
- heesters
- overig



project
Terreinonderhoud Waterschap Noorderzijlvest

object
13.UR - Ulrum
Tilweg 4, Ulrum
Rioolwaterzuivering

datum opname
25-07-2023

datum mutatie
n.v.t.

mutatie
n.v.t.

schaal
1:600

formaat
A3

getekend
Het NIC

projectnr.
5735

NIC.
Groenadvies
Hanzeallee 34 | 8017 KZ, Zwolle
www.hetnic.nl

opdrachtgever
Waterschap
NOORDERZIJLVEST