


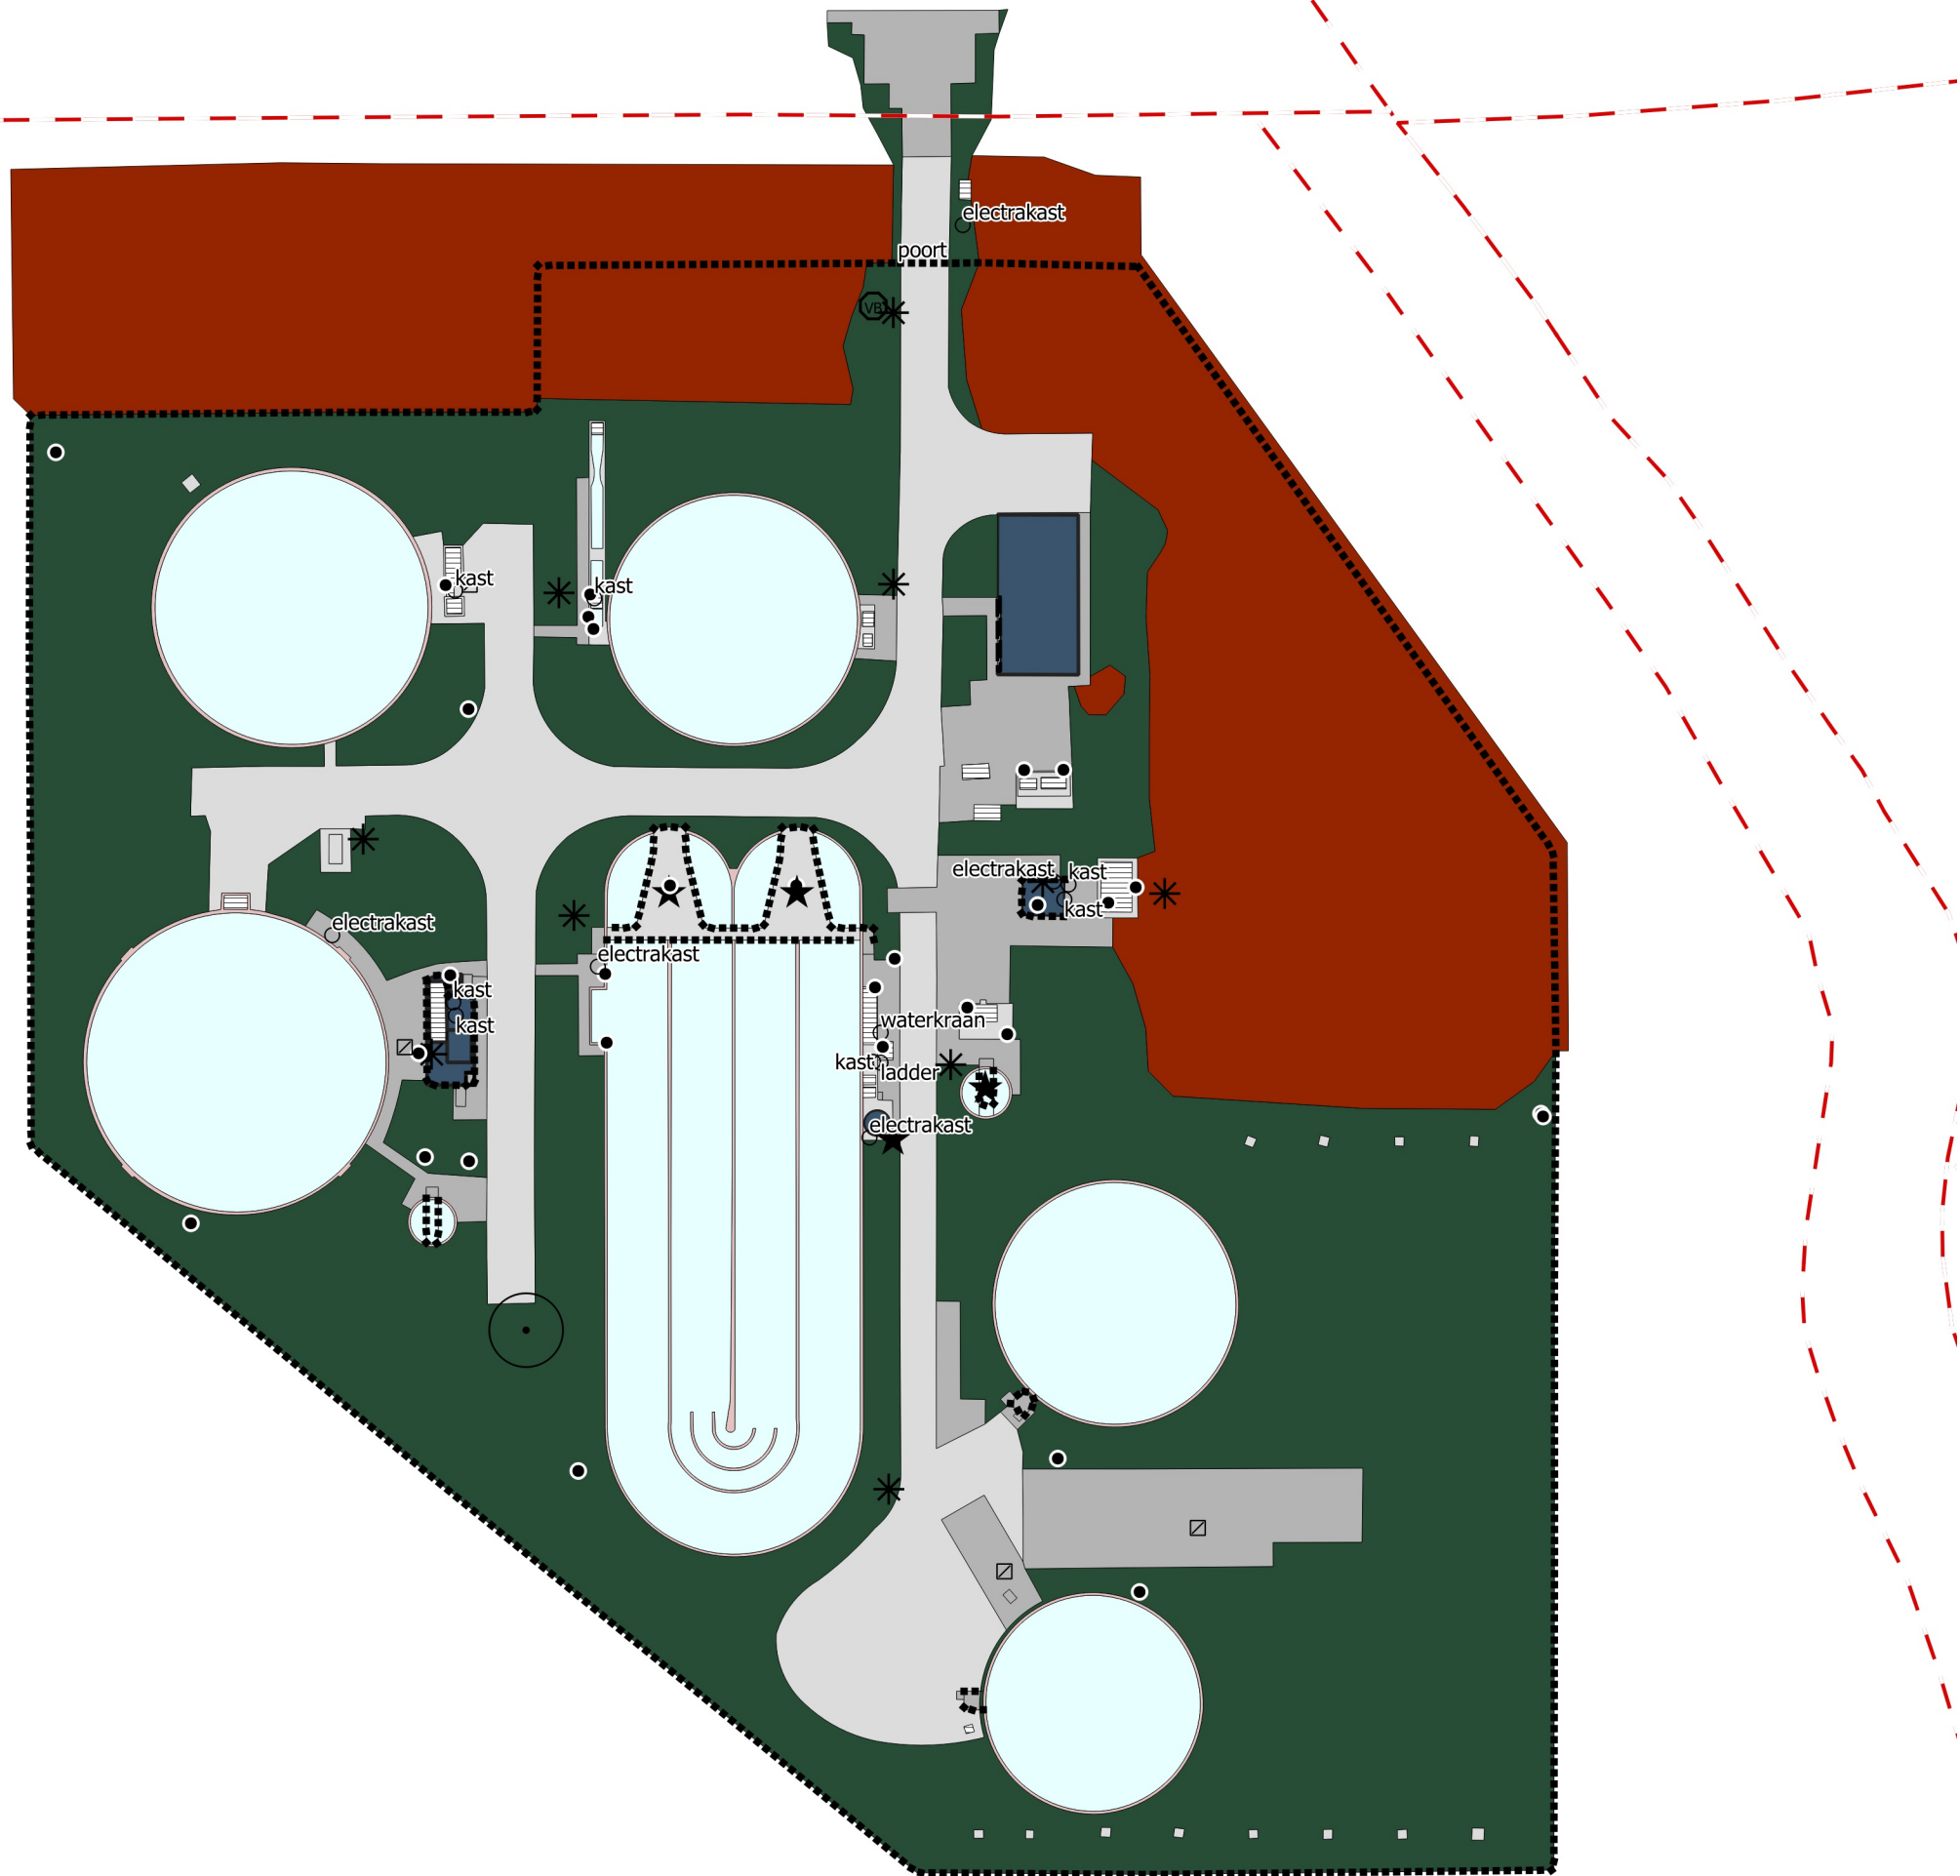

Legenda

— kadastrale grenzen

punten

- boom
- ▣ kolk
- ★ kunstwerk (beeldend)
- * lichtmast
- overig
- paal
- Ⓟ verkeersbord

lijnen

■■■■■ hekwerk onbegroeid

vlakken

- bebouwing
- ▨ gebouw overkapping
- muur
- ▨ rooster
- gesloten verharding
- open / elementenverharding
- bosplantsoen
- ruw gras 12x/jr.
- overig

project
Terreinonderhoud Waterschap Noorderzijlvest
object
05.ZH1 - Zuidhorn
Van Starkenborghkanaal ZZ 2b, Zuidhorn
Rioolwaterzuivering

datum opname	datum mutatie	mutatie
28-07-2023	n.v.t.	n.v.t.

schaal	formaat	getekend	projectnr.
1:600	A3	Het NIC	5735

NIC.
Groenadvies
Hanzeallée 34 | 8017 KZ, Zwolle
www.hetnic.nl

opdrachtgever
Waterschap
NOORDERZIJLVEST

