


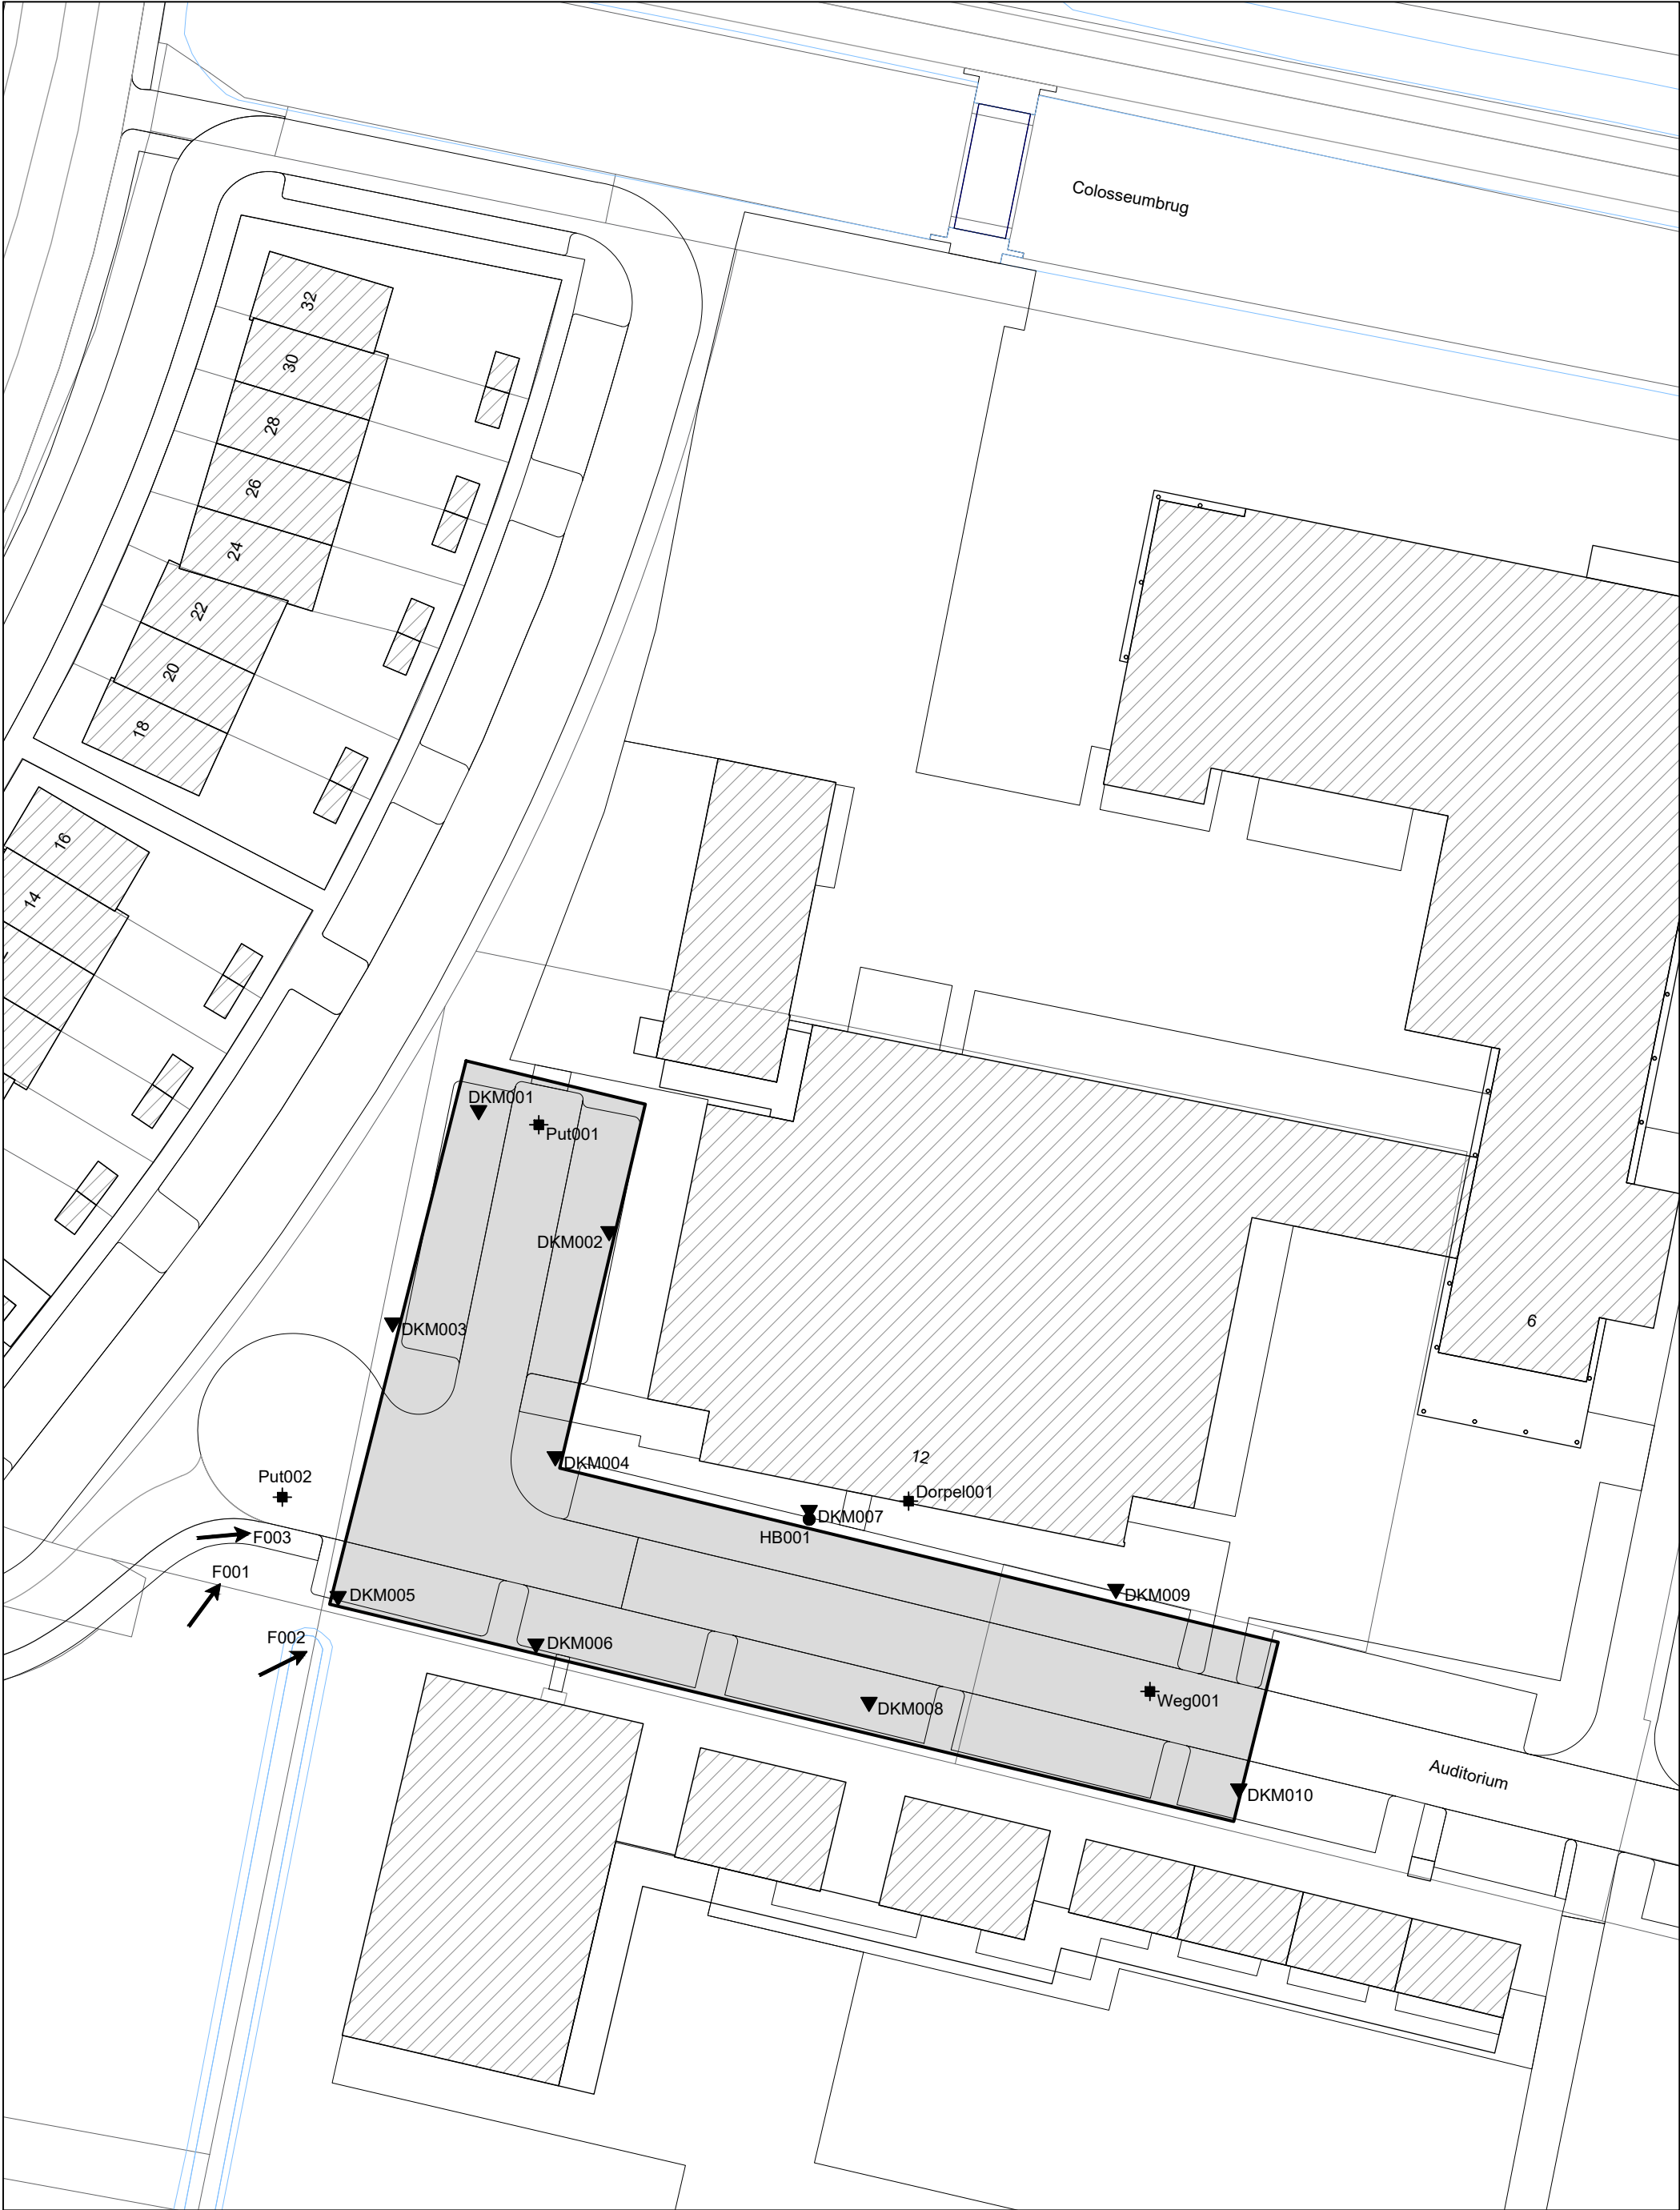

Opdrachtschrijving / locatie:
Tijdelijke onderwijsaccommodatie
Auditorium 36661 te Elst (Gelderland)



Bewerkt: **CSS**
Datum: **25 april 2023**

Omschrijving tekening:
Situatietekening

Schaal: **1:500**
Formaat: **A3**
Opdrachtnummer: **23ZP0366**
Bijlage: **SIT-01**



Project Tijdelijke onderwijsaccommodatie Auditorium 36661 te Elst (Gelderland)
Opdracht 23ZP0366
Betreft Foto's



F001



F002



F003

Genomen op: 24 april 2023



Project Tijdelijke onderwijsaccommodatie Auditorium 36661 te Elst (Gelderland)
Opdracht 23ZP0366
Betreft Meetpunten

OVERZICHT MEETPUNTEN

Horizontaal coördinatensysteem (X,Y) Rijksdriehoeksmeting (RD)
Verticale referentie (Z) Normaal Amsterdams Peil

Meetpunt	X-coördinaat [m]	Y-coördinaat [m]	Hoogte (Z) [m t.o.v. NAP]	GWS * [m t.o.v. NAP]	Datum uitvoering
DKM001	187443,21	436749,44	9,05	---	24-04-2023
DKM002	187453,98	436739,44	9,08	---	24-04-2023
DKM003	187436,10	436731,90	9,22	7,92	24-04-2023
DKM004	187449,54	436720,84	9,28	---	24-04-2023
DKM005	187431,59	436709,29	9,22	7,92	24-04-2023
DKM006	187447,94	436705,35	9,23	---	24-04-2023
DKM007	187470,52	436716,40	9,21	---	24-04-2023
DKM008	187475,46	436700,54	9,10	7,70	24-04-2023
DKM009	187495,85	436709,88	9,18	---	24-04-2023
DKM010	187506,01	436693,38	9,11	---	24-04-2023
HB001	187470,52	436716,40	9,21	7,82	24-04-2023
Dorpel001	---	---	9,29	---	24-04-2023
Put001	187448,17	436749,00	9,04	---	24-04-2023
Put002	187426,98	436718,23	9,12	---	24-04-2023
Weg001	187498,67	436702,17	9,09	---	24-04-2023


* Grondwaterstand ten tijde van het onderzoek

Let op:

Deze waterpasstaat dient om inzicht te geven in de hoogteligging en locaties van de meet- en onderzoeks-punten ten opzichte van een referentiepunt. Grondwaterstanden zijn ter indicatie en kunnen beïnvloed zijn door de uitgevoerde werkzaamheden. De resultaten dienen niet voor andere doeleinden te worden gebruikt.




Project: Tijdelijke onderwijsaccommodatie Auditorium 36661 te Elst (Gelderland)
 Opdracht: 23ZP0366
 Betreft: Sondeergrafiek

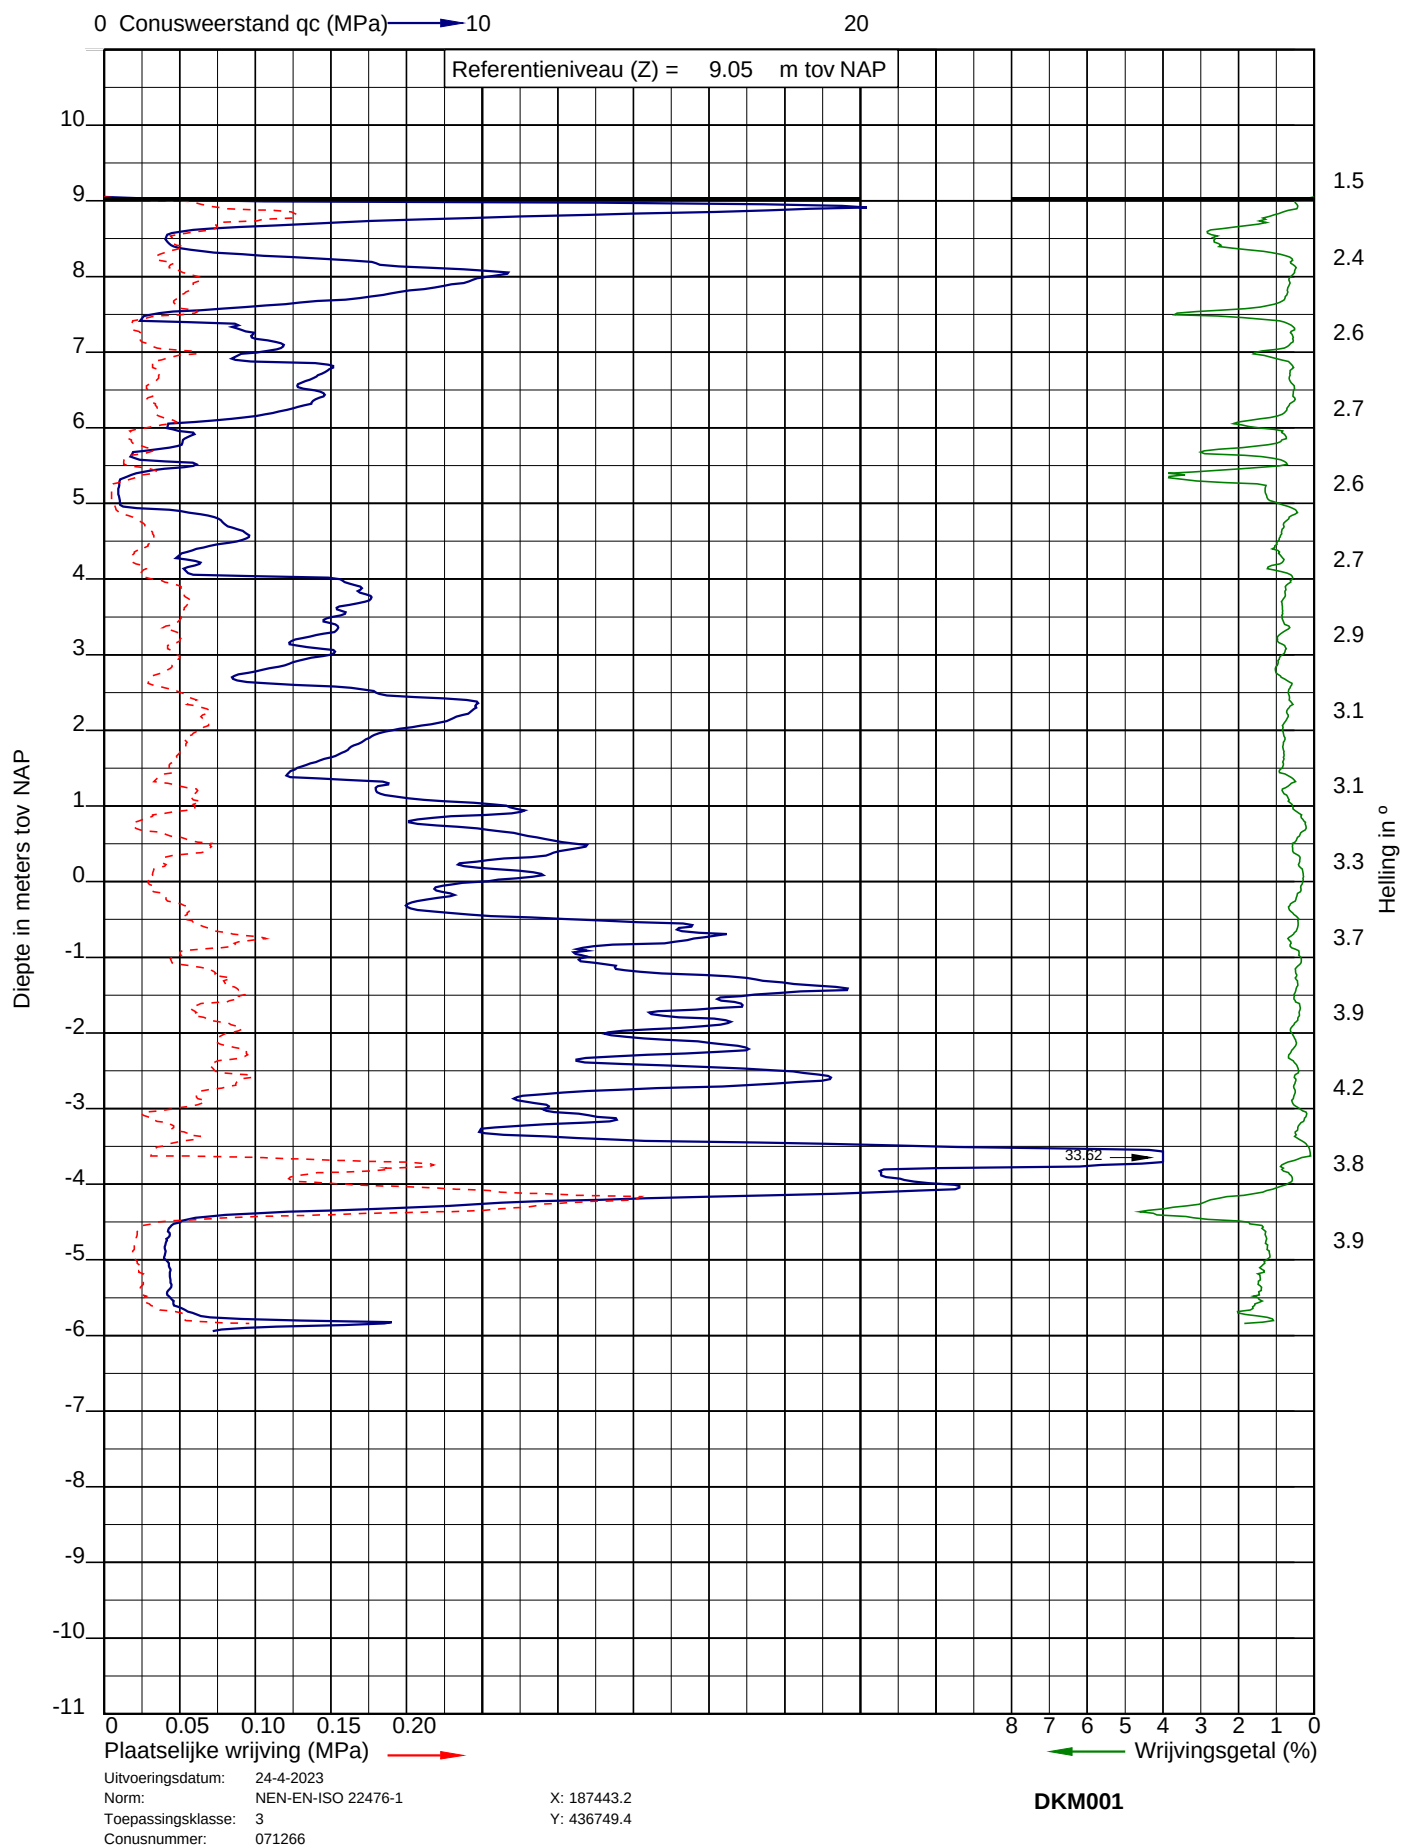




Project: Tijdelijke onderwijsaccommodatie Auditorium 36661 te Elst (Gelderland)
 Opdracht: 23ZP0366
 Betreft: Sondeergrafiek

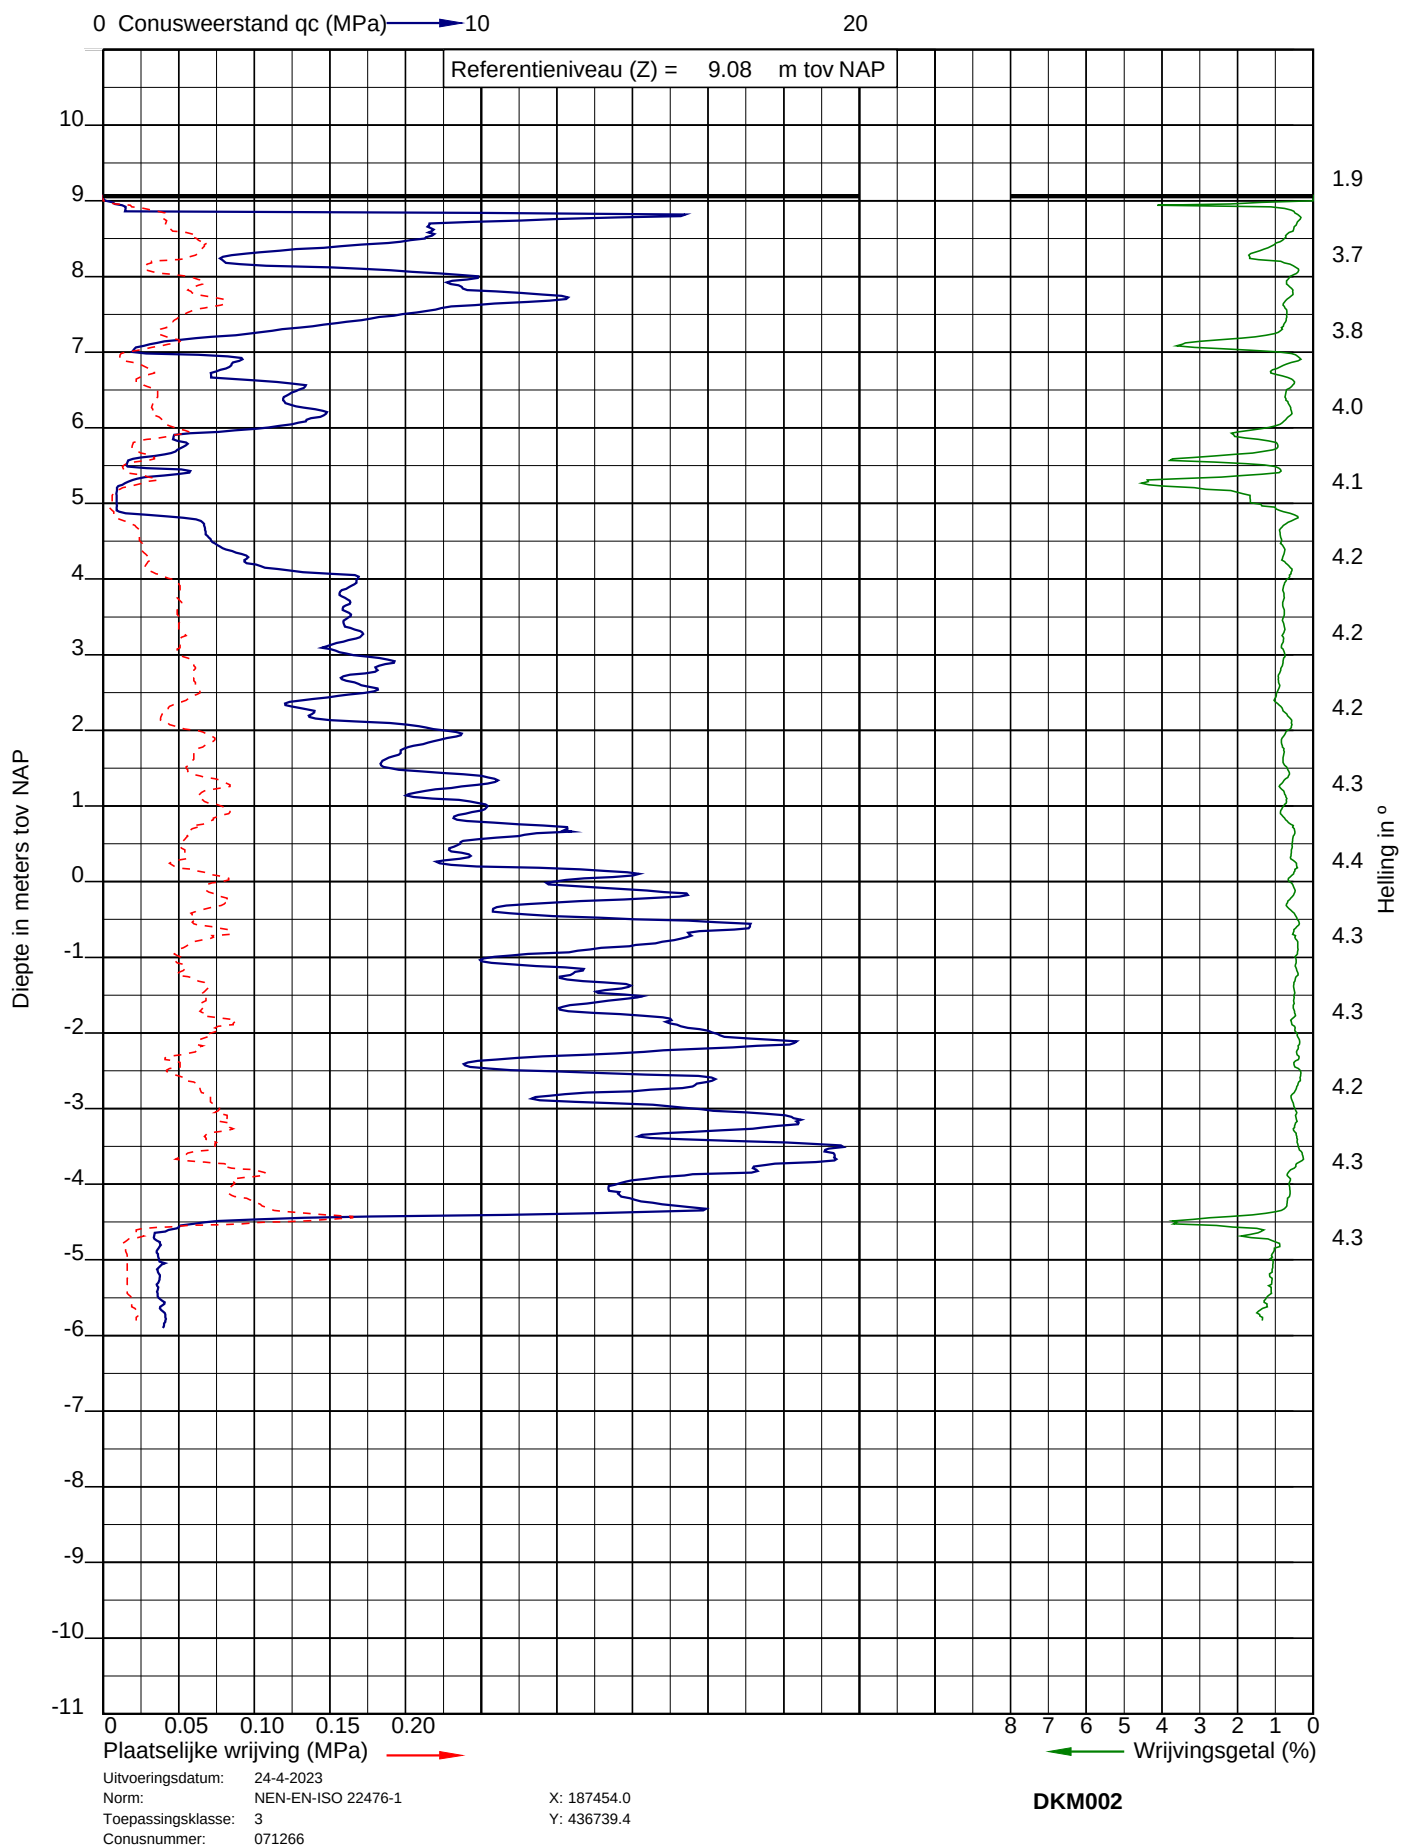




Project: Tijdelijke onderwijsaccommodatie Auditorium 36661 te Elst (Gelderland)
 Opdracht: 23ZP0366
 Betreft: Sondeergrafiek

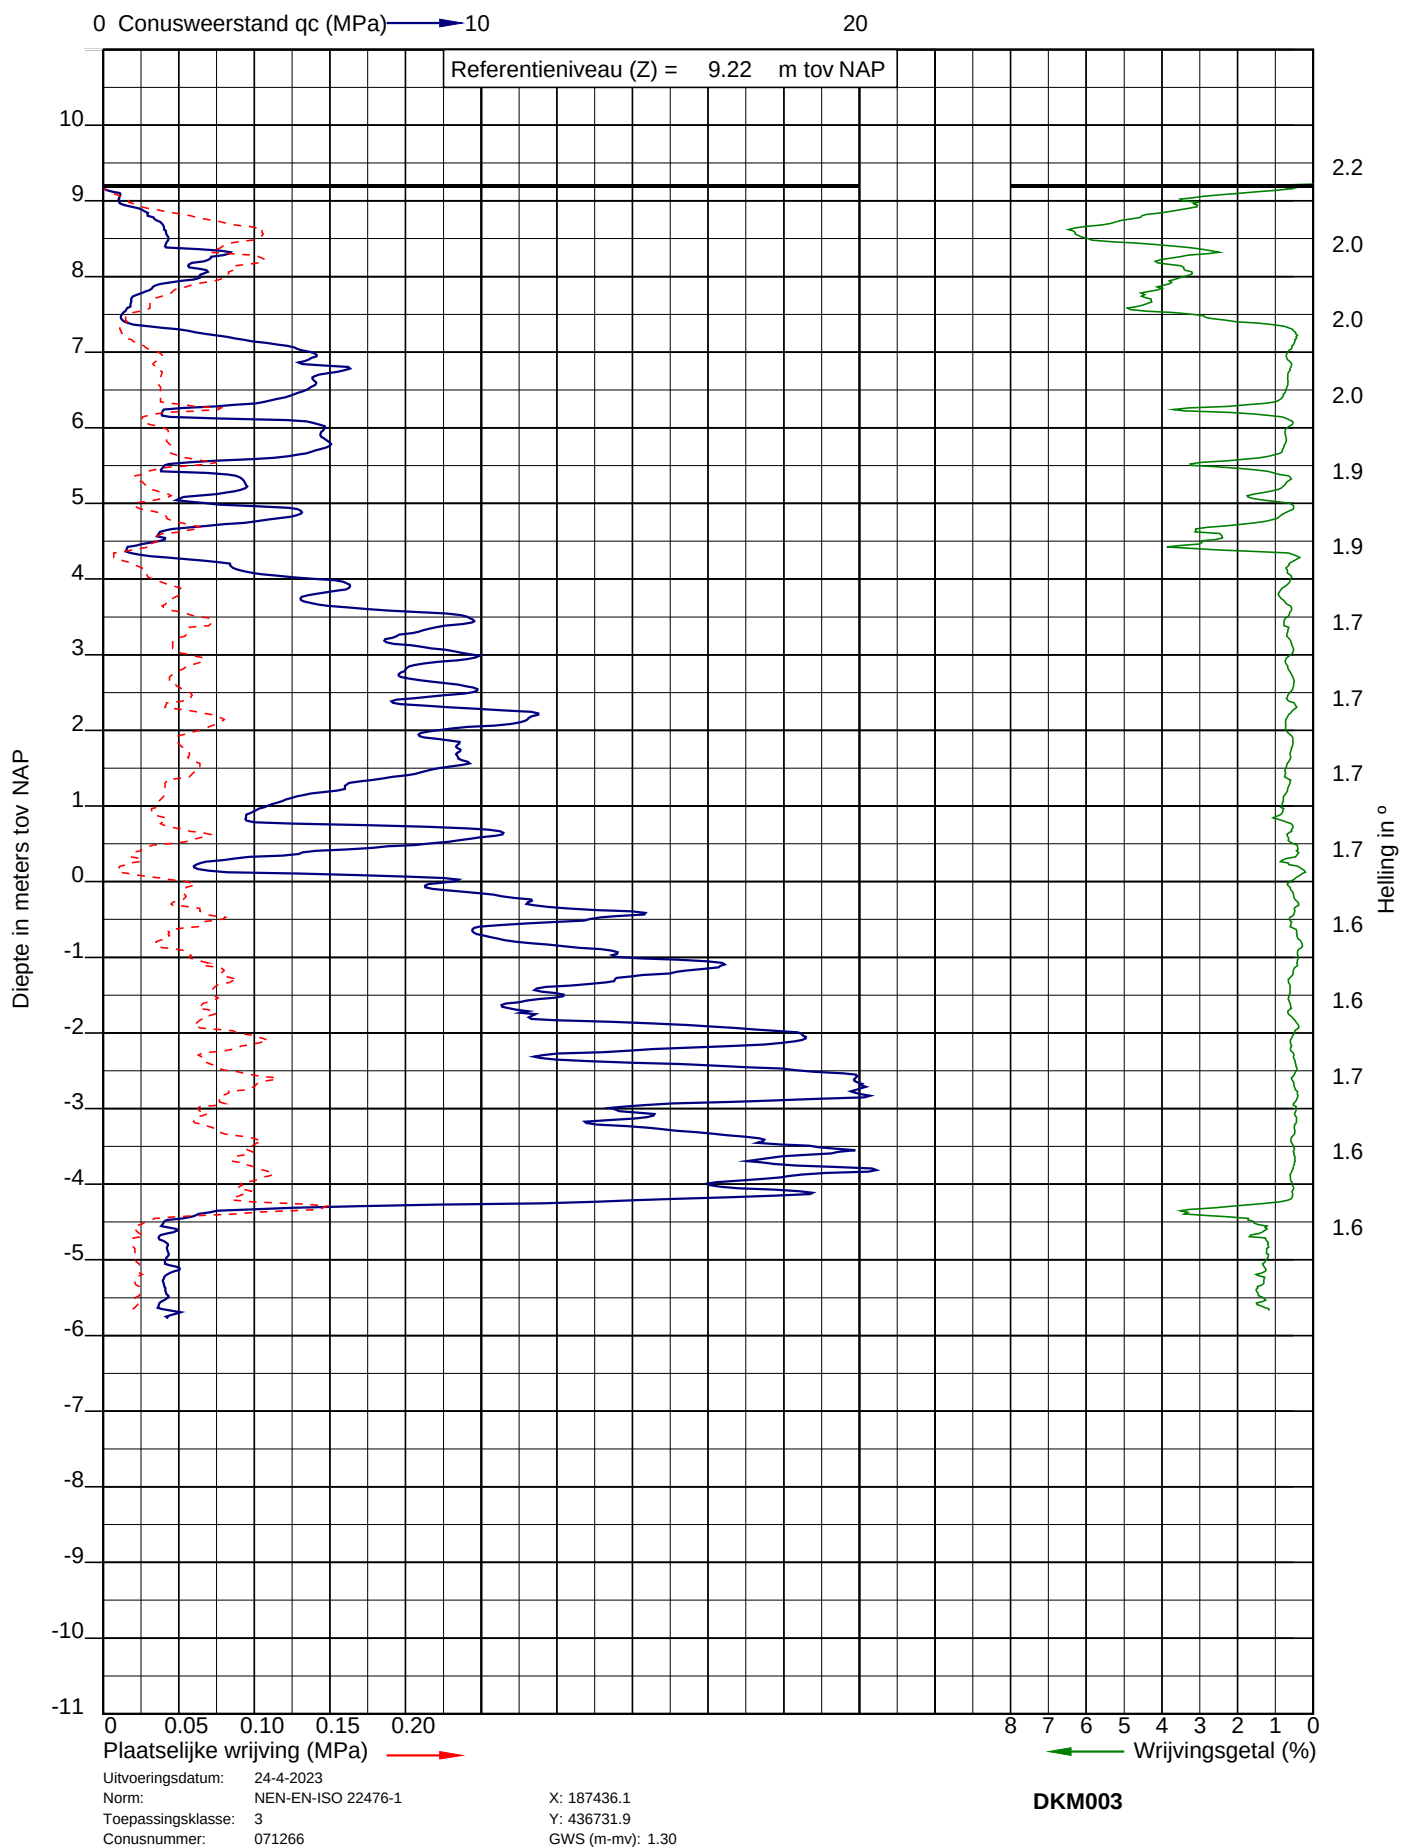




Project: Tijdelijke onderwijsaccommodatie Auditorium 36661 te Elst (Gelderland)
 Opdracht: 23ZP0366
 Betreft: Sondeergrafiek

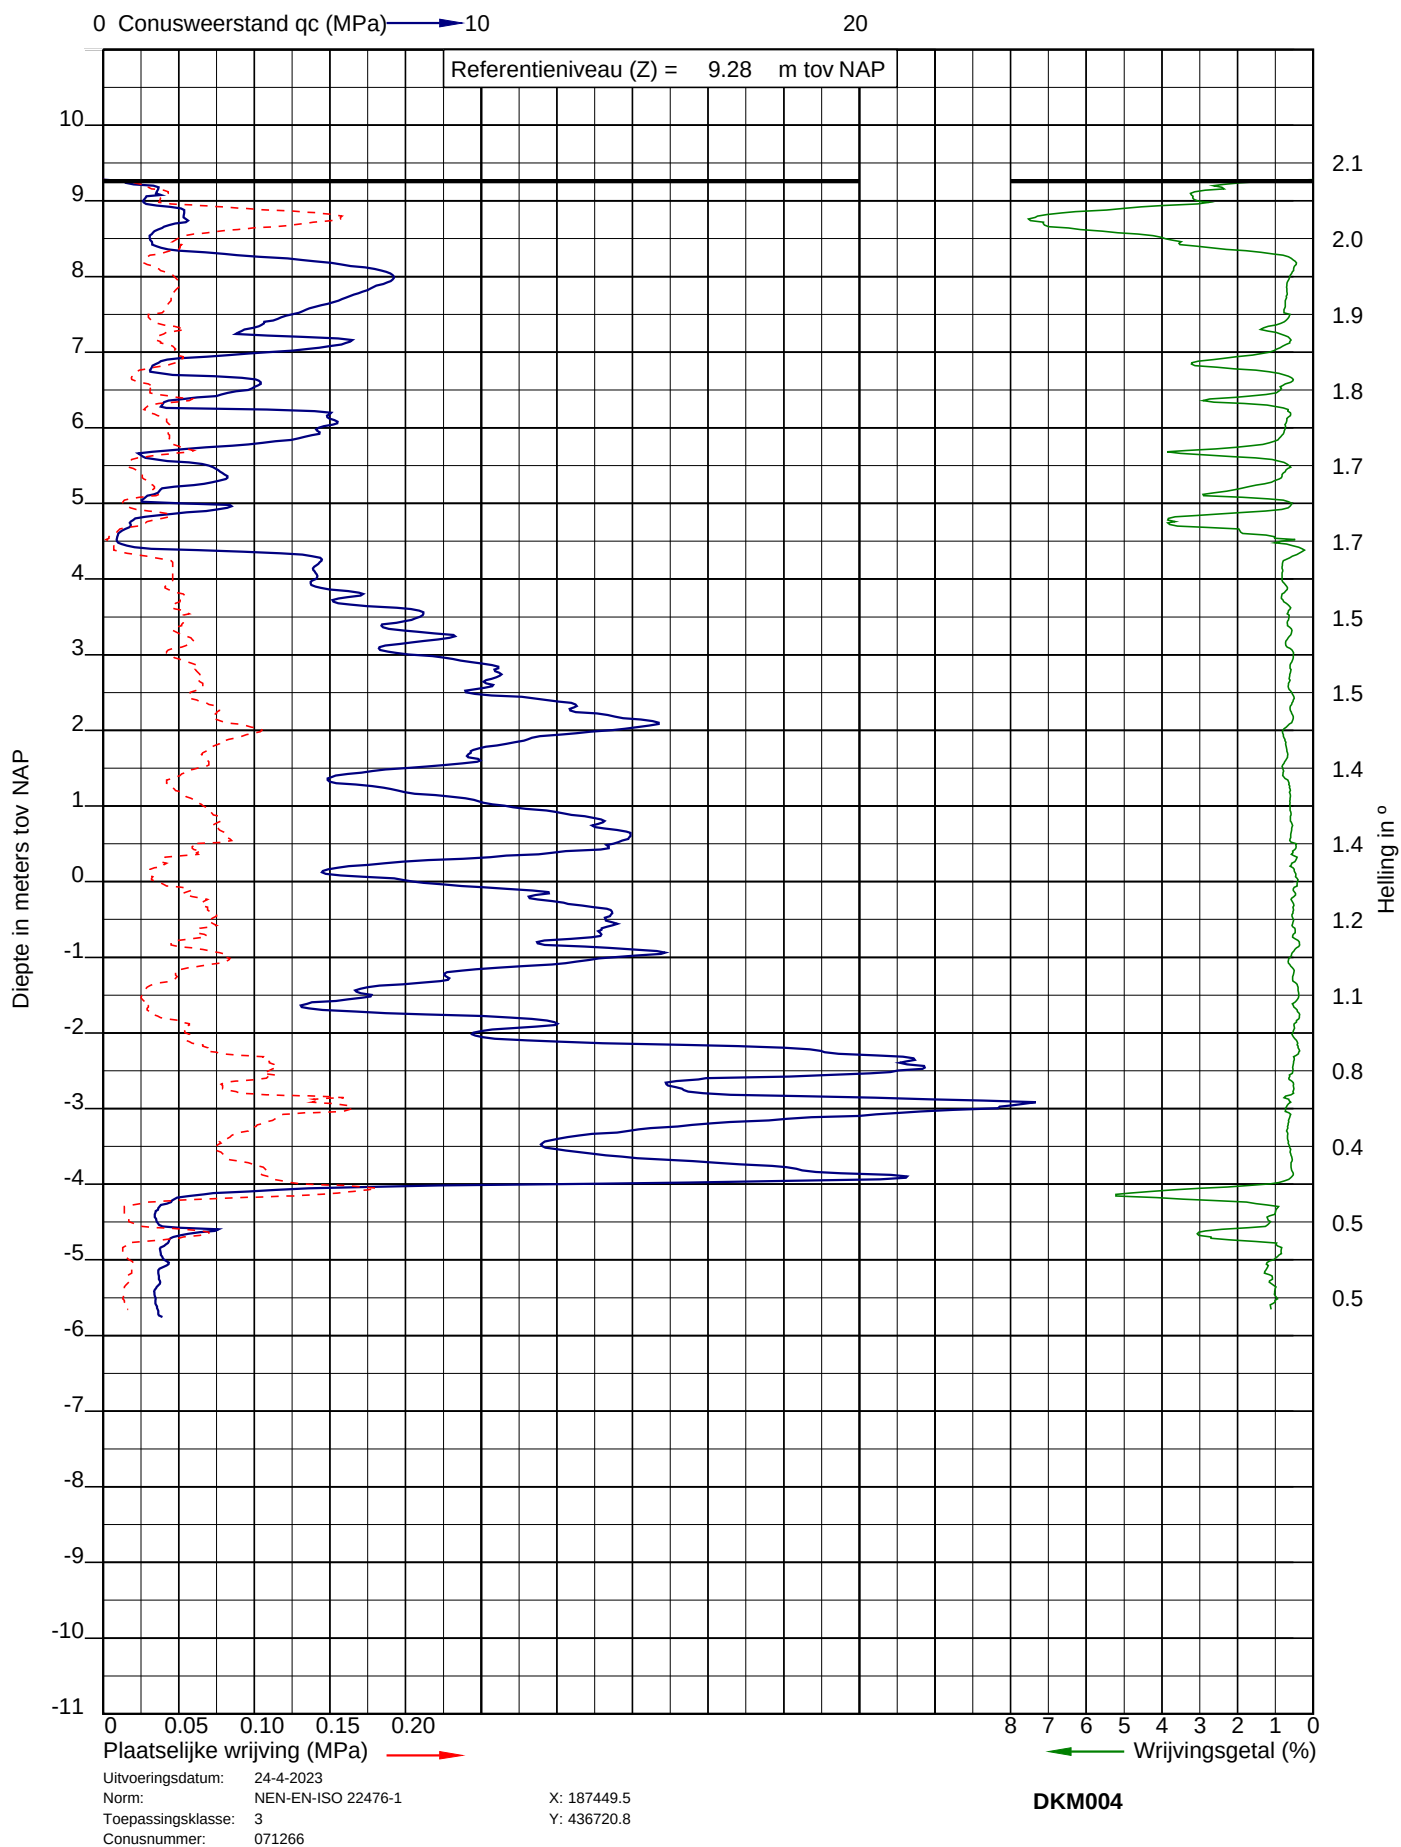




Project: Tijdelijke onderwijsaccommodatie Auditorium 36661 te Elst (Gelderland)
 Opdracht: 23ZP0366
 Betreft: Sondeergrafiek

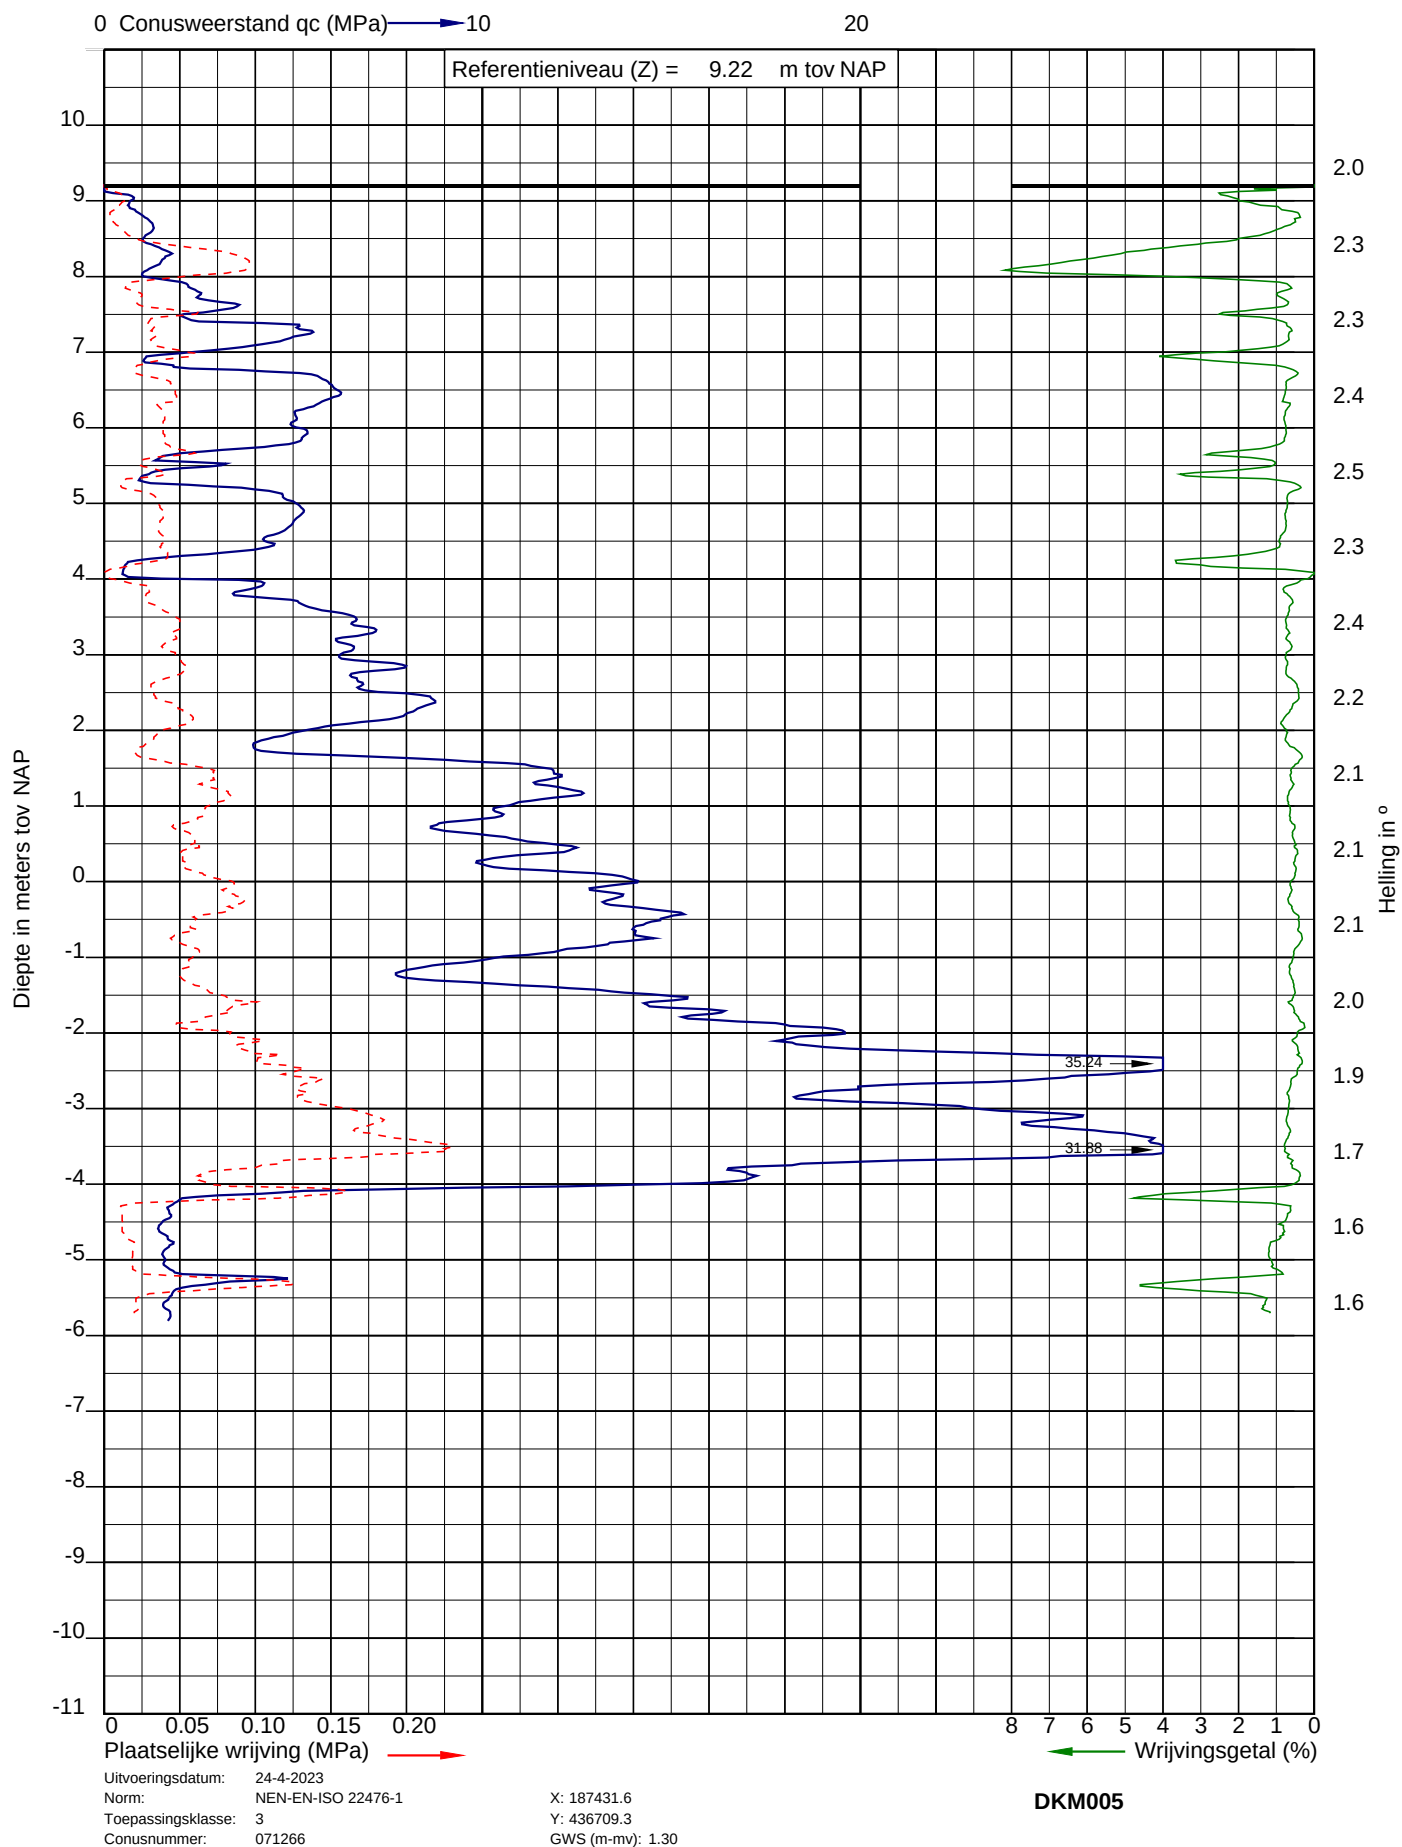




Project: Tijdelijke onderwijsaccommodatie Auditorium 36661 te Elst (Gelderland)
 Opdracht: 23ZP0366
 Betreft: Sondeergrafiek

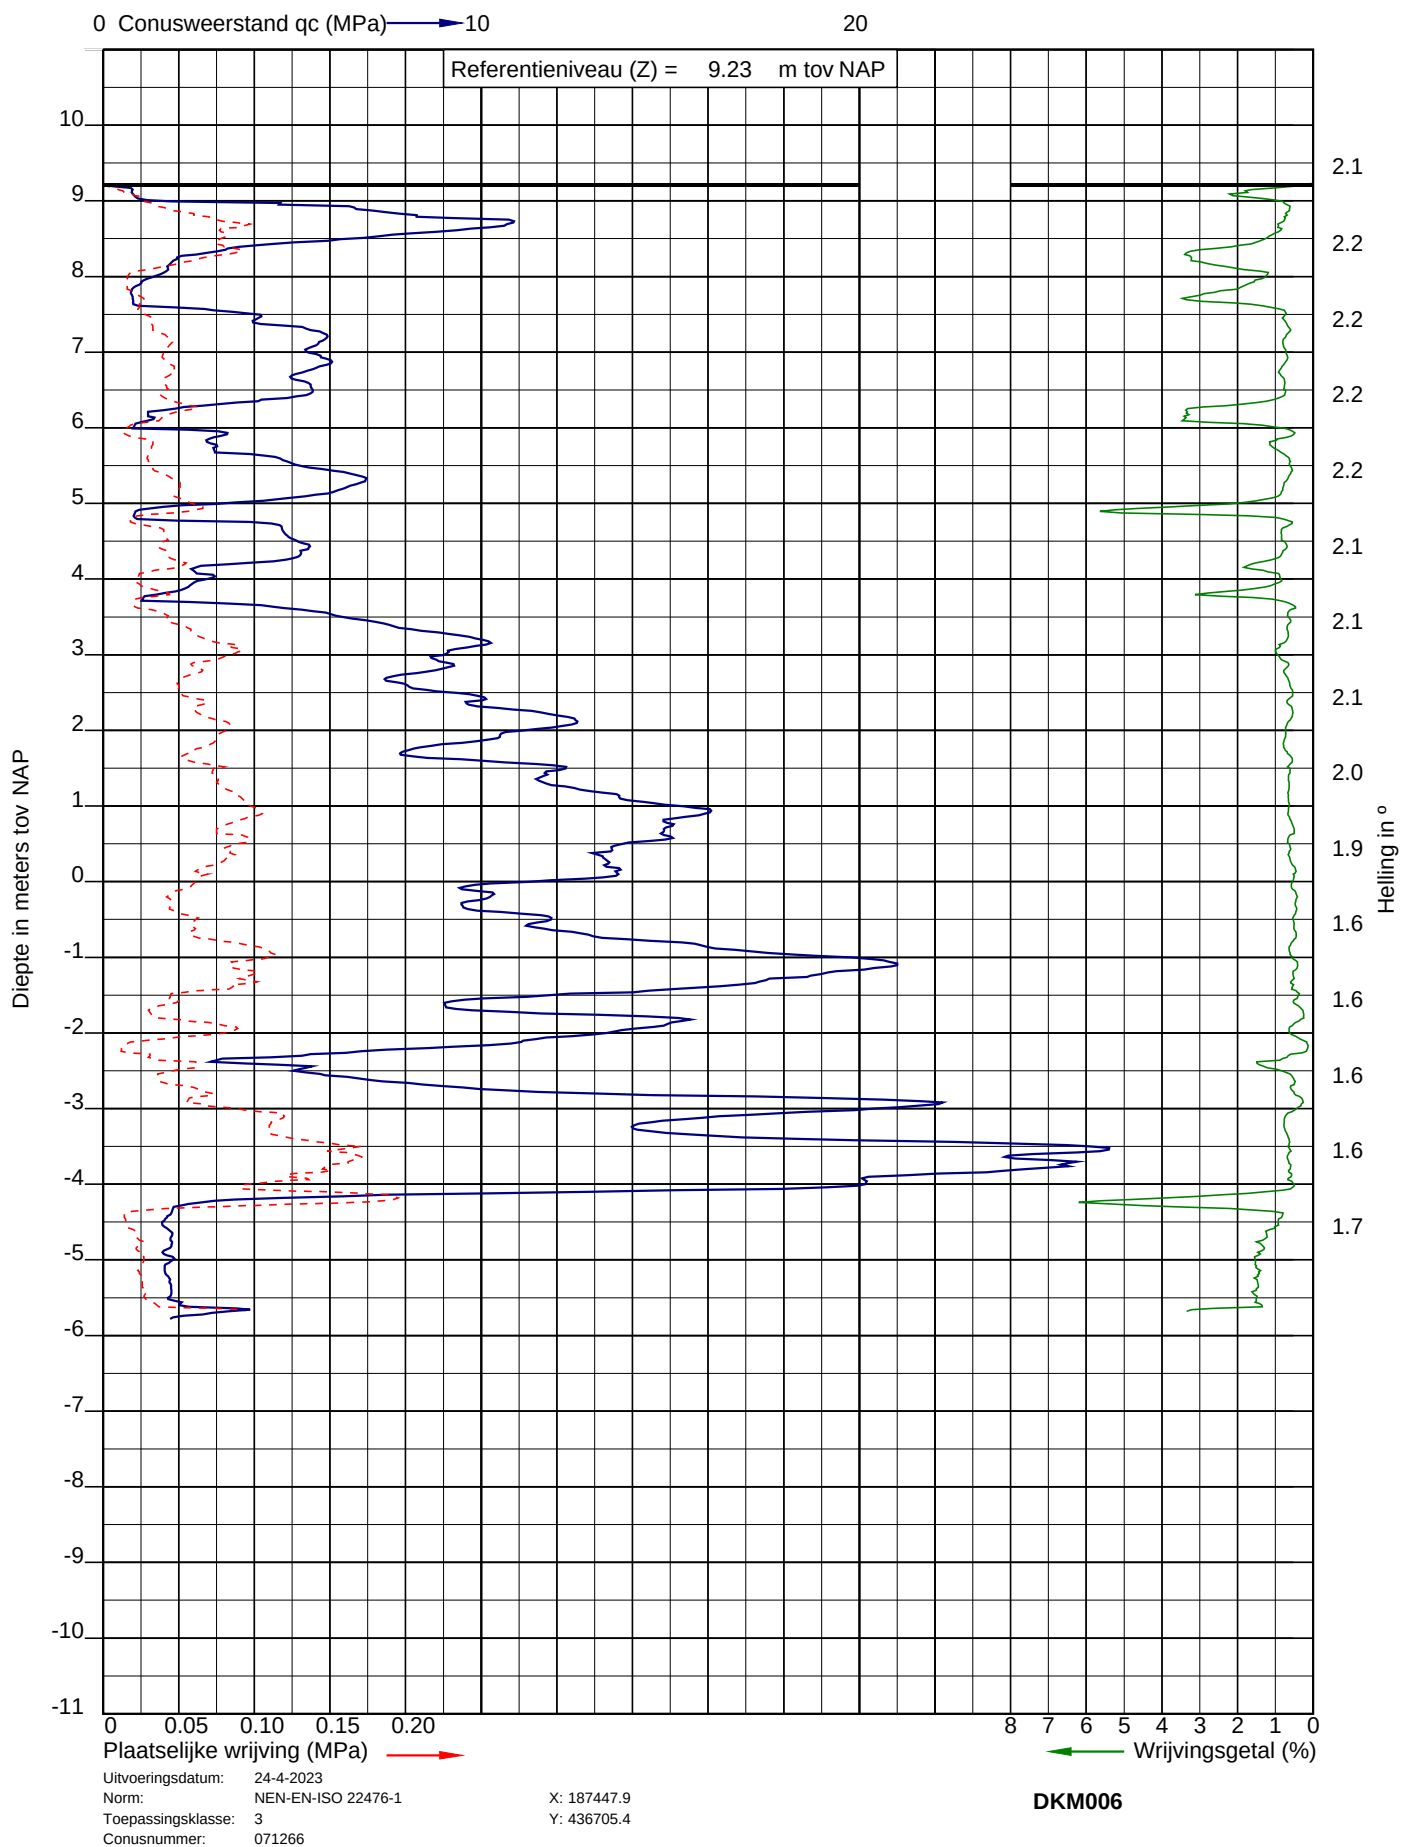




Project: Tijdelijke onderwijsaccommodatie Auditorium 36661 te Elst (Gelderland)
 Opdracht: 23ZP0366
 Betreft: Sondeergrafiek

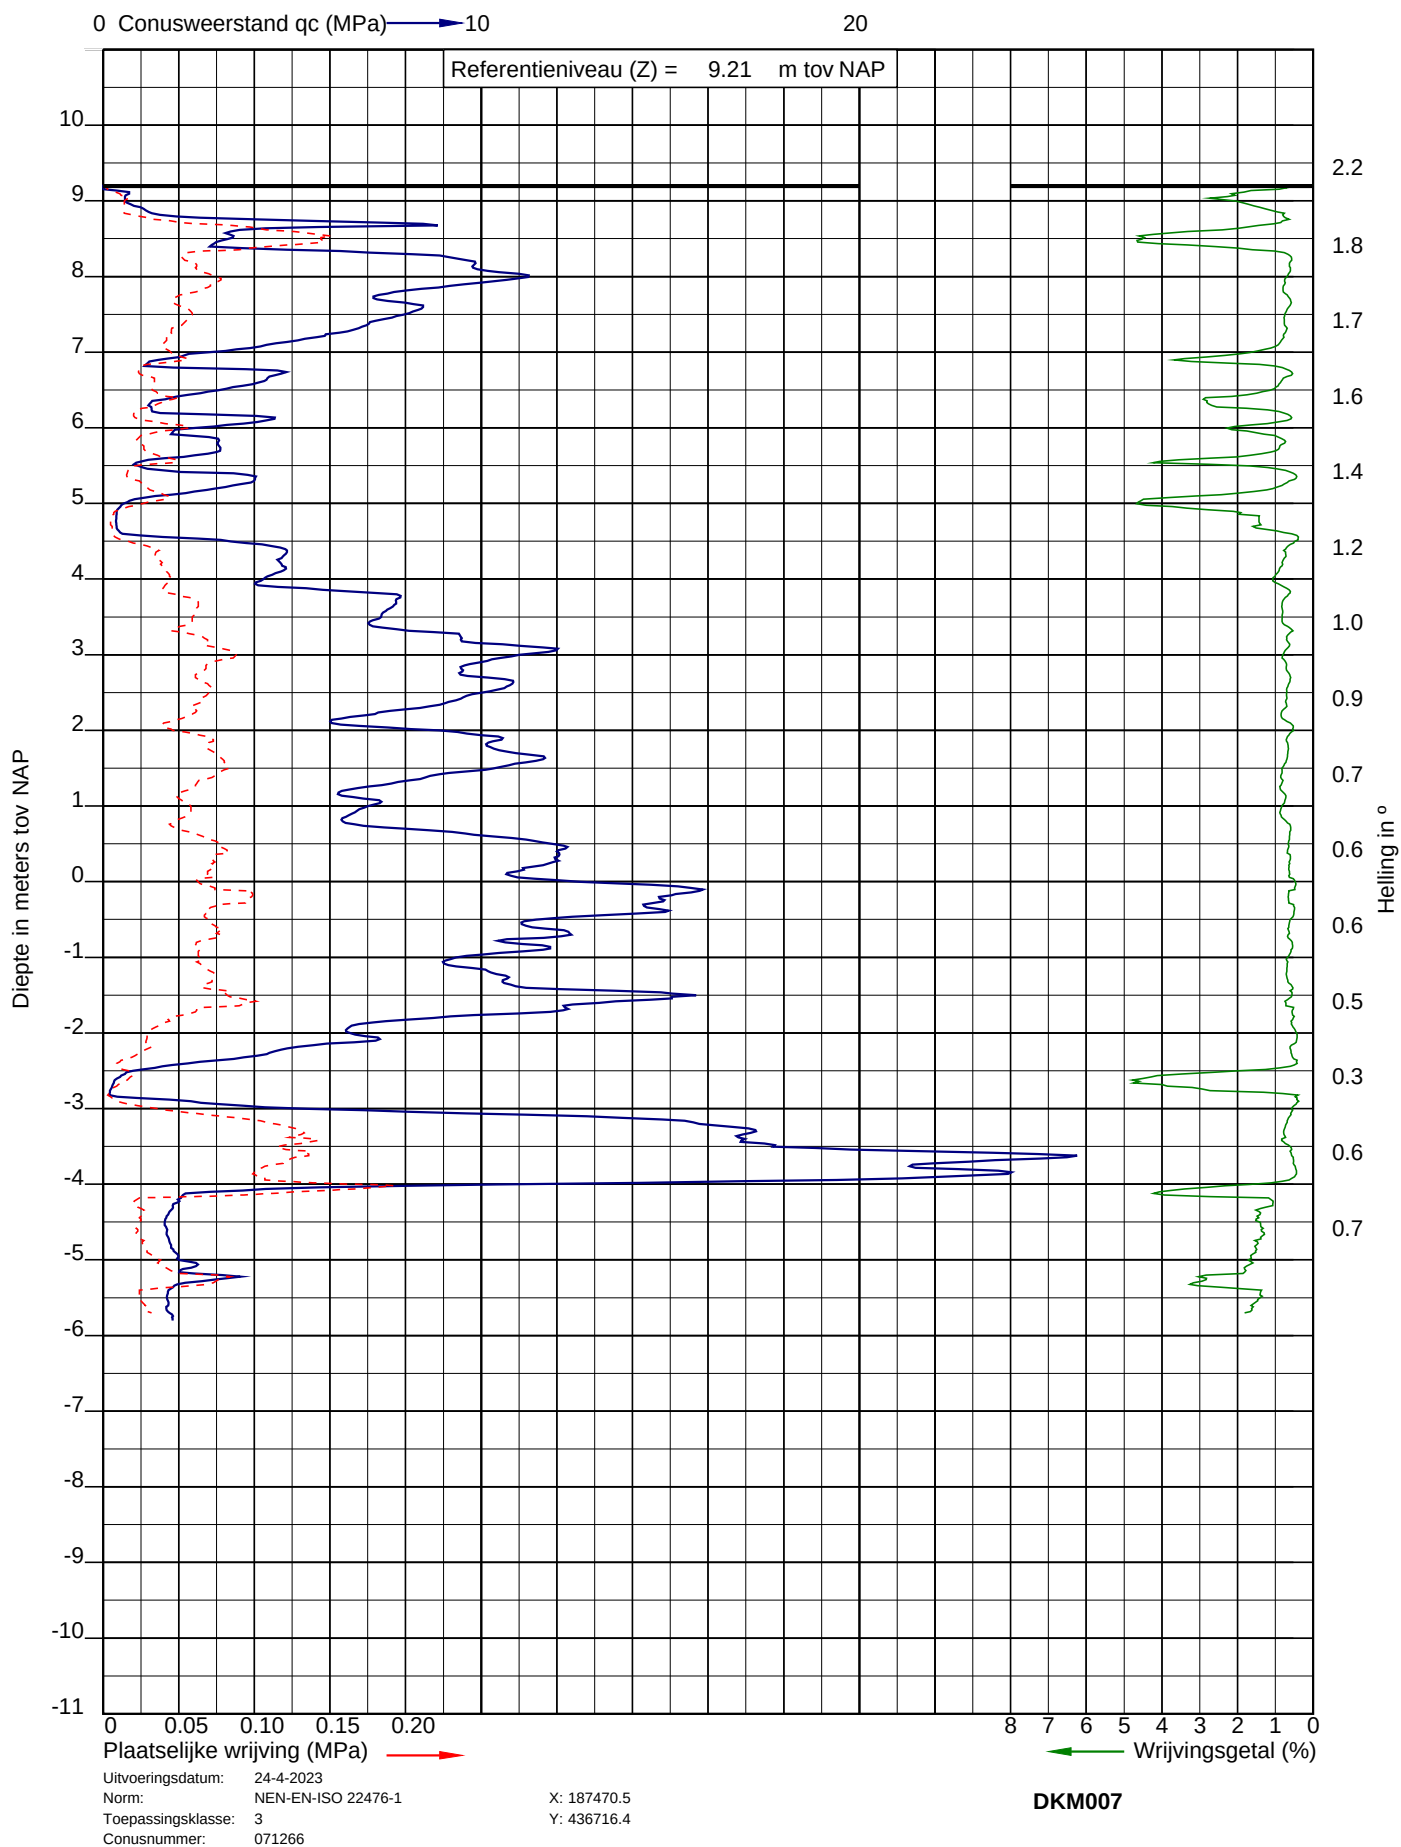




Project: Tijdelijke onderwijsaccommodatie Auditorium 36661 te Elst (Gelderland)
 Opdracht: 23ZP0366
 Betreft: Sondeergrafiek

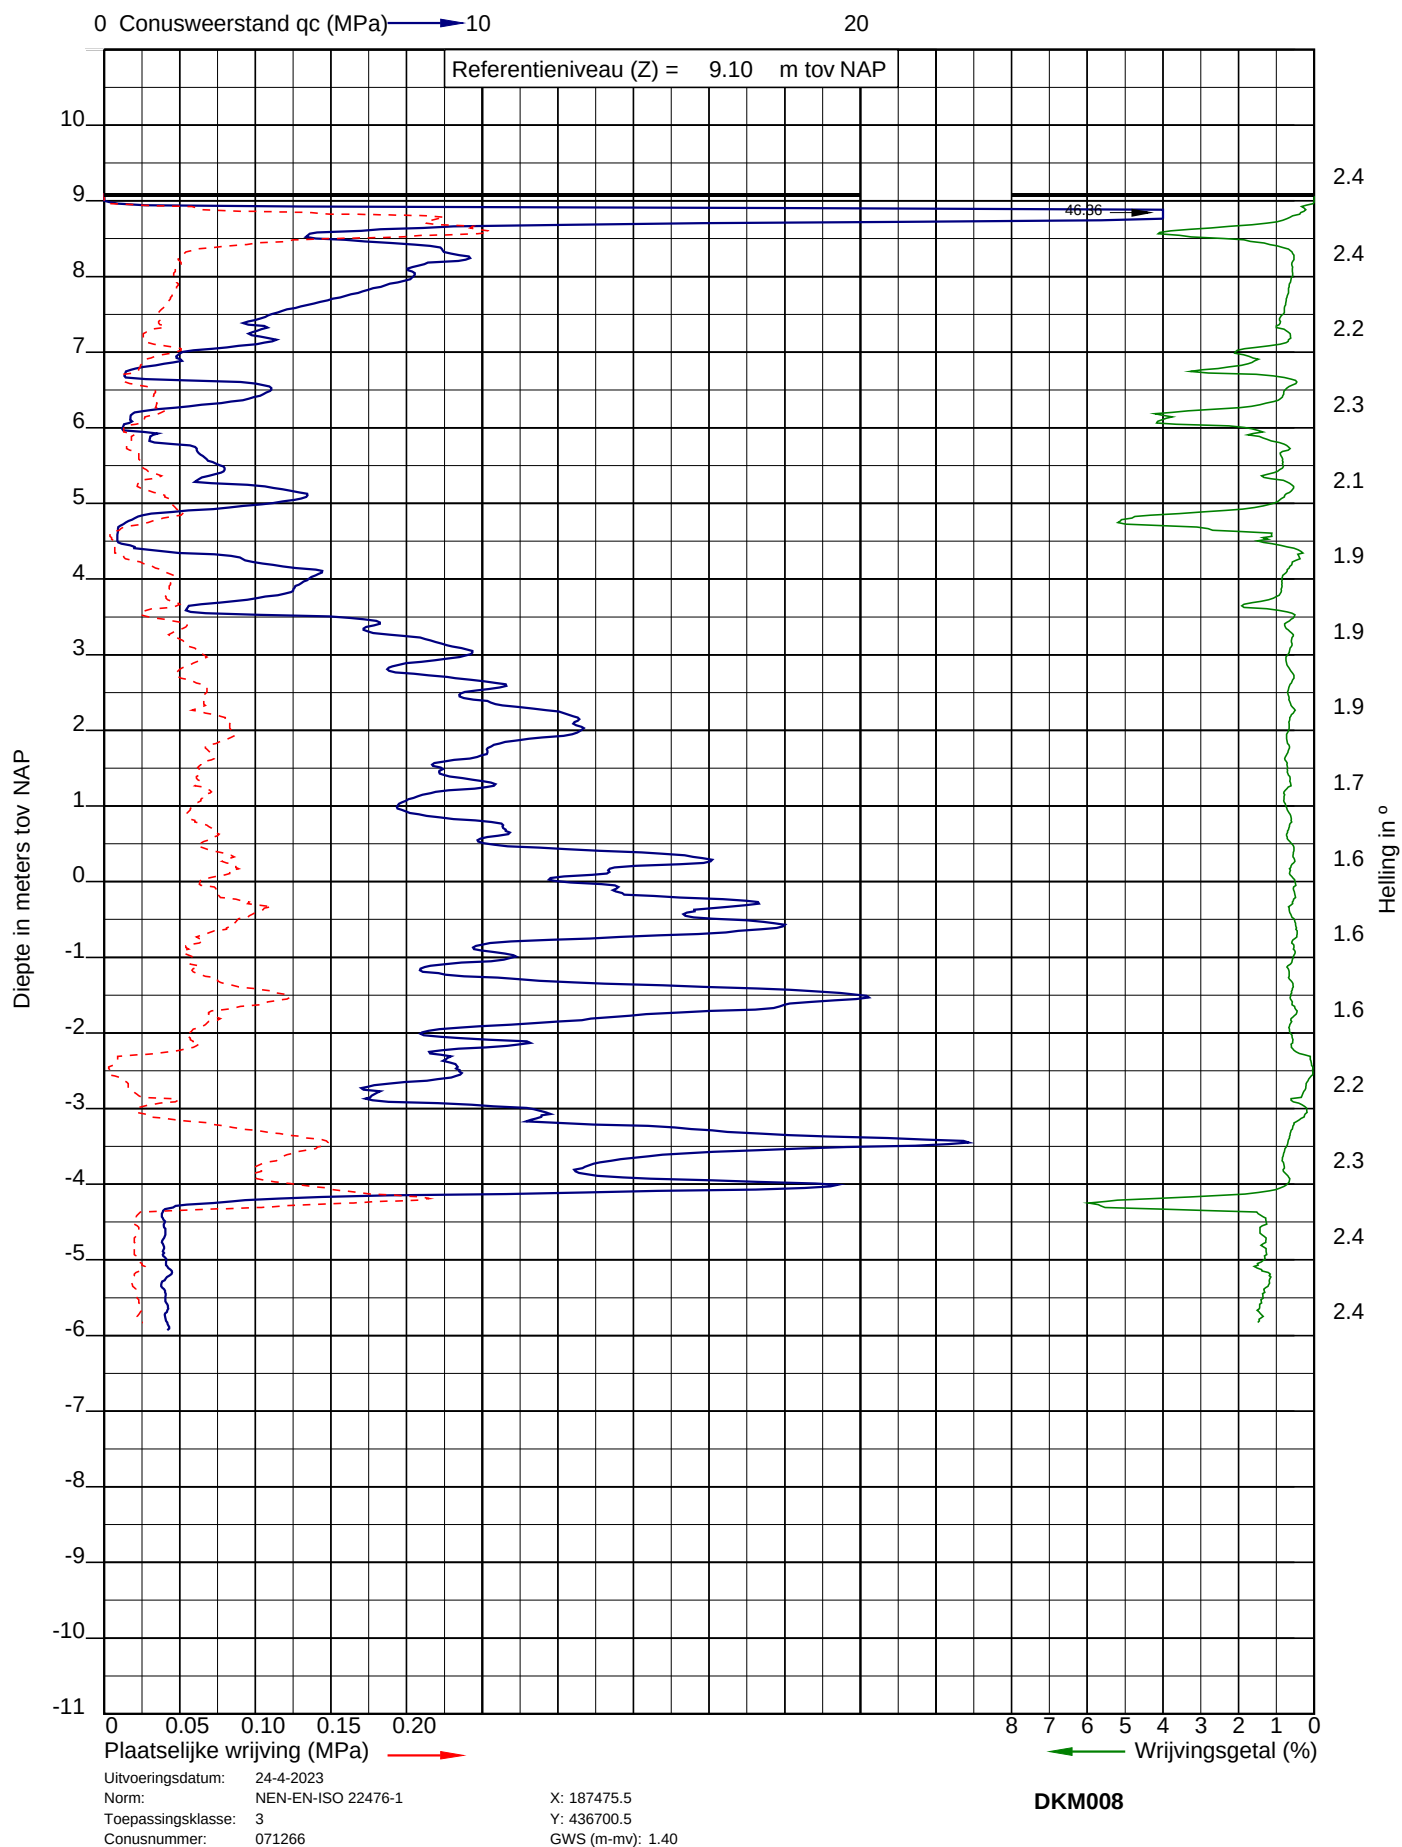




Project: Tijdelijke onderwijsaccommodatie Auditorium 36661 te Elst (Gelderland)
 Opdracht: 23ZP0366
 Betreft: Sondeergrafiek

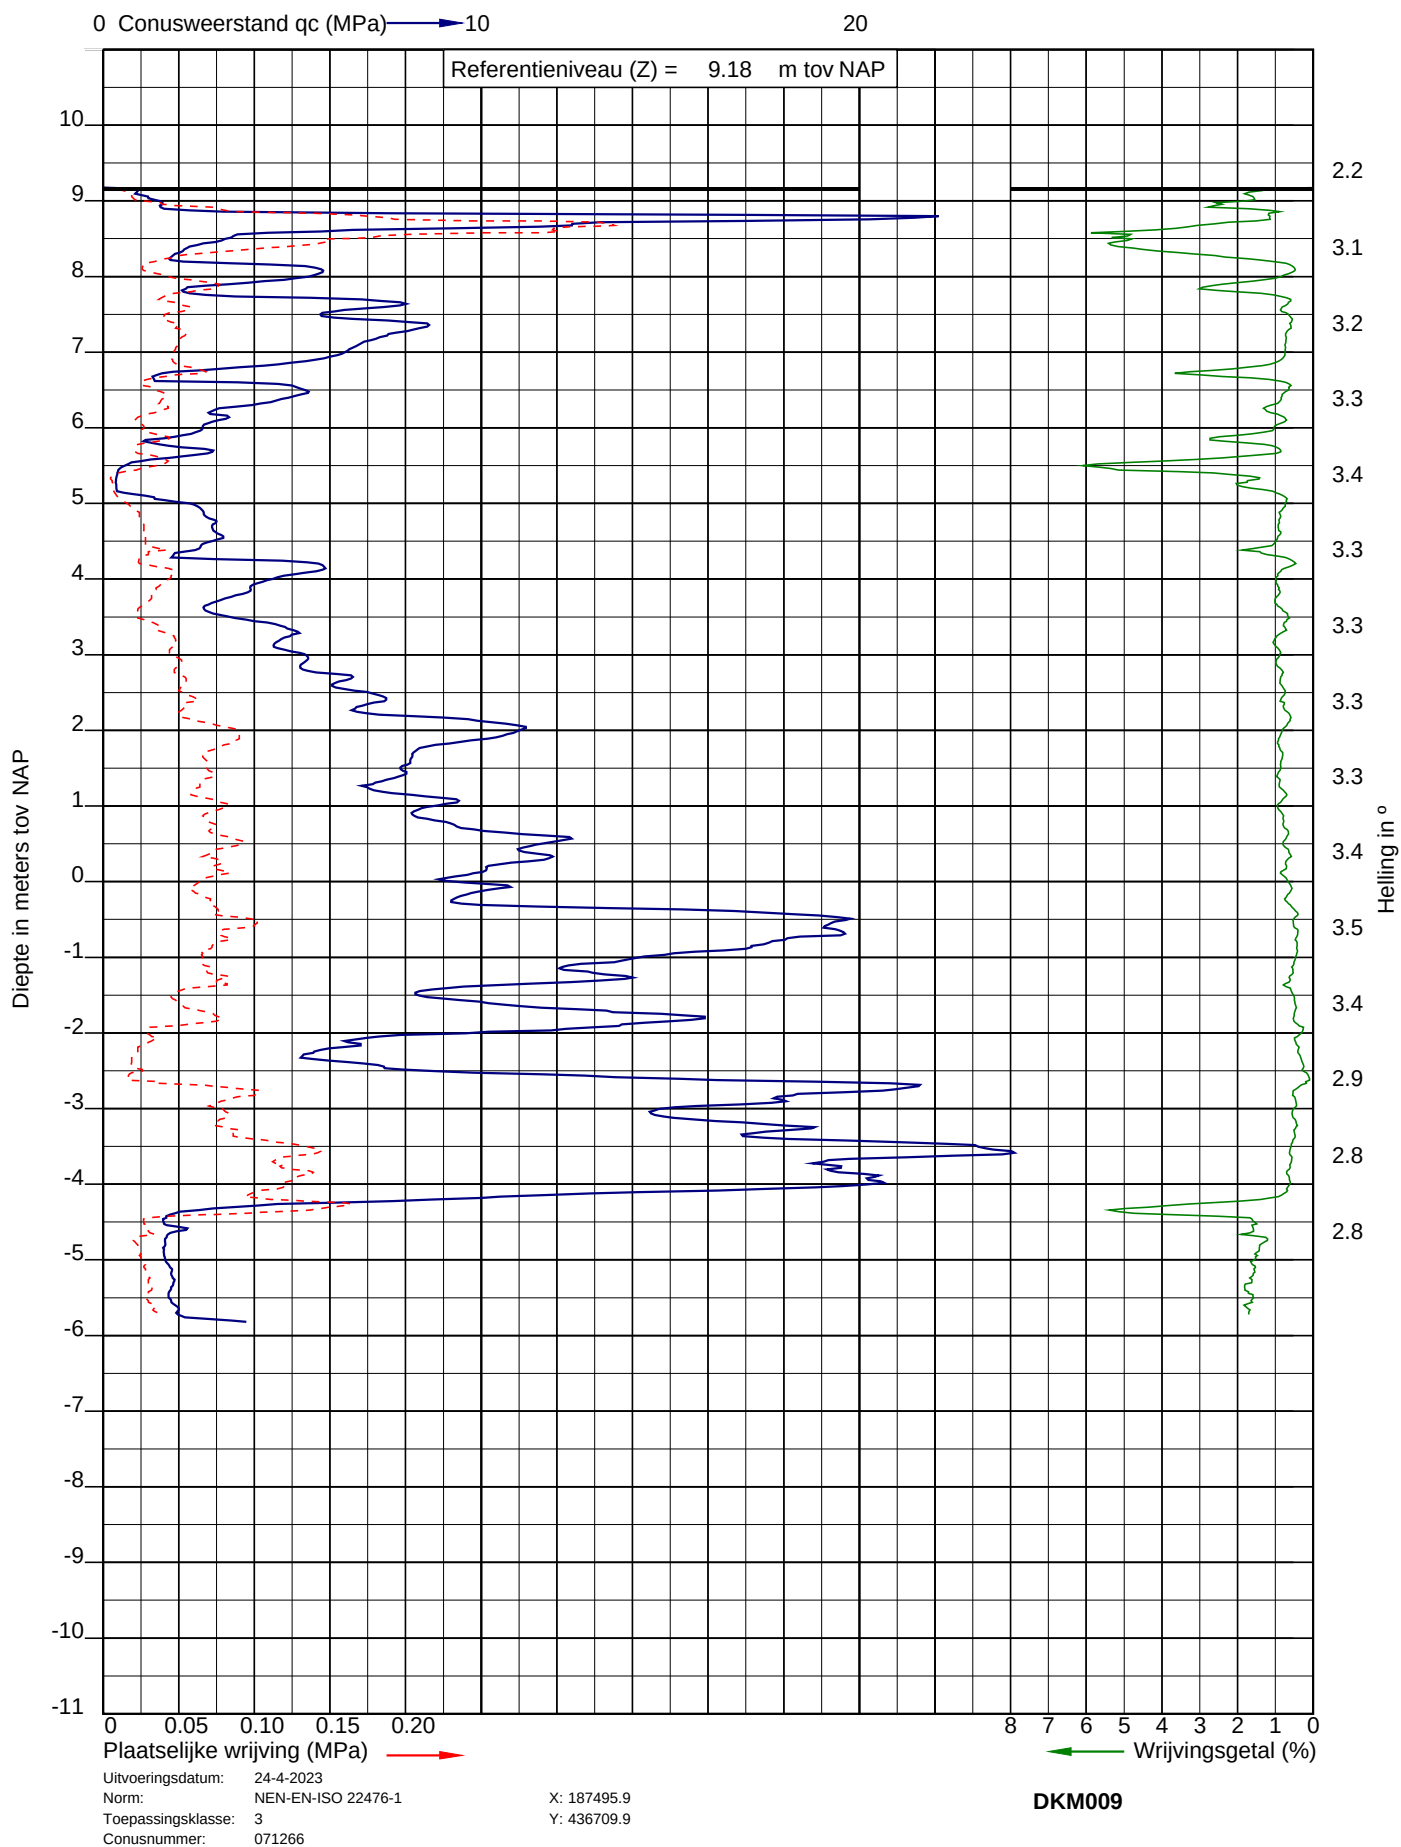



Project: Tijdelijke onderwijsaccommodatie Auditorium 36661 te Elst (Gelderland)
 Opdracht: 23ZP0366
 Betreft: Sondeergrafiek

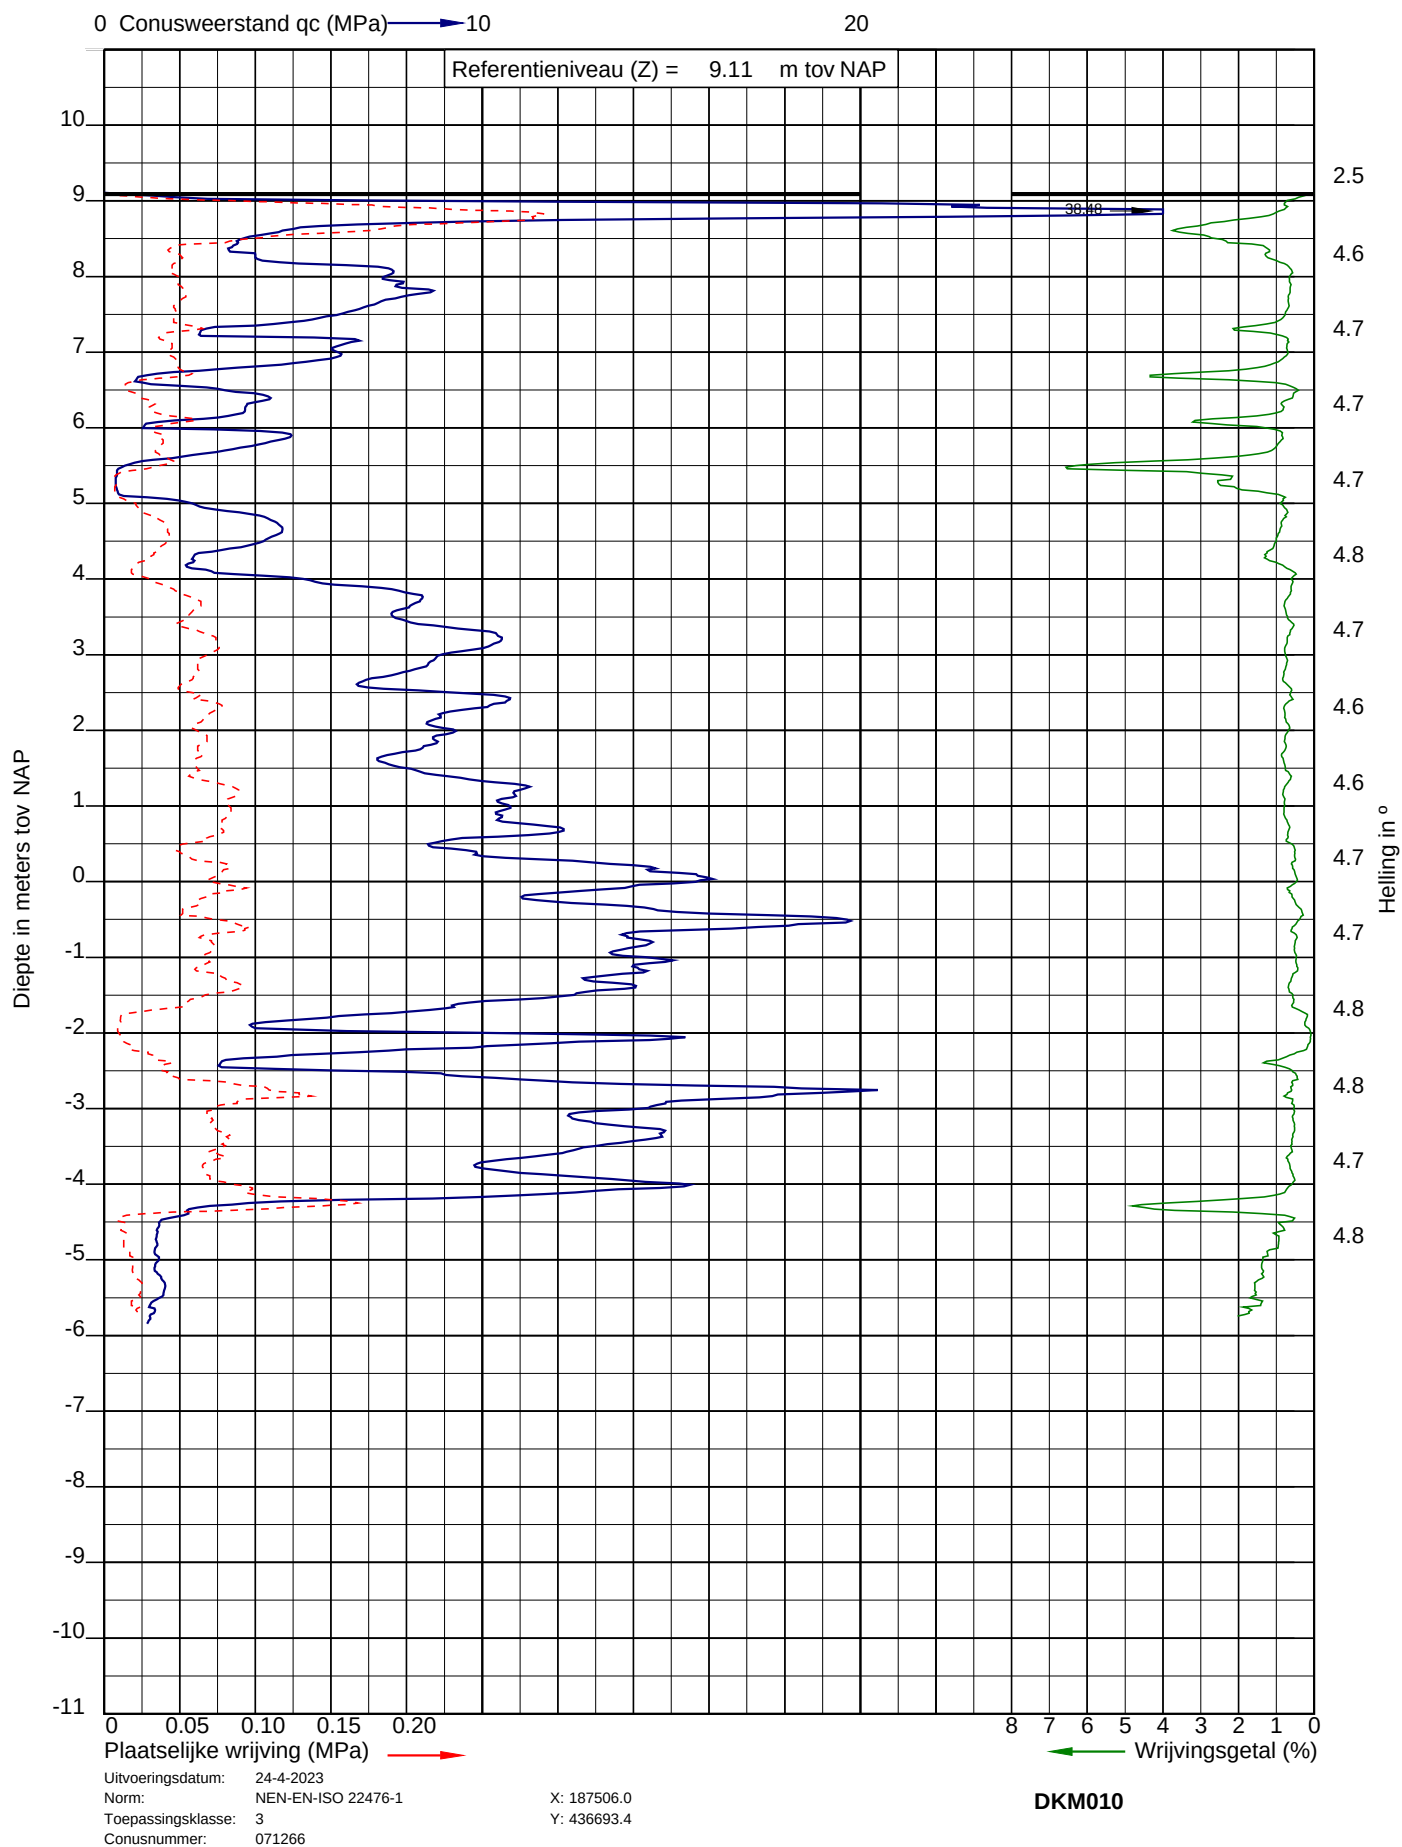

Project: Tijdelijke onderwijsaccommodatie Auditorium 36661 te Elst (Gelderland)
Opdracht: 23ZP0366
Betreft: Boorprofiel



Boring: HB001


Uitvoering op: 24-4-2023
Uitvoering door: AHL

Boornorm: NEN-EN-ISO 22475-1

Grondwaterstand [cm-mv]: 140

Identificatie conform NEN 5104

x-coördinaat [m RD]: 187470,51
y-coördinaat [m RD]: 436716,40
Referentiehoogte [m]: 9.22 . N.A.P.

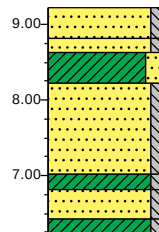

0.00	
▲ 0.40	Zand matig grof zwak siltig, , sterk puinhoudend, grijsbruin
0.60	Zand matig grof zwak siltig, bruin
1.00	Klei matig zandig, bruingrijs
	Zand matig grof zwak siltig, bruin
2.20	
2.40	Klei zwak siltig, bruingrijs
2.80	Zand matig grof zwak siltig, grijsbruin
3.00	Klei zwak siltig, bruingrijs