



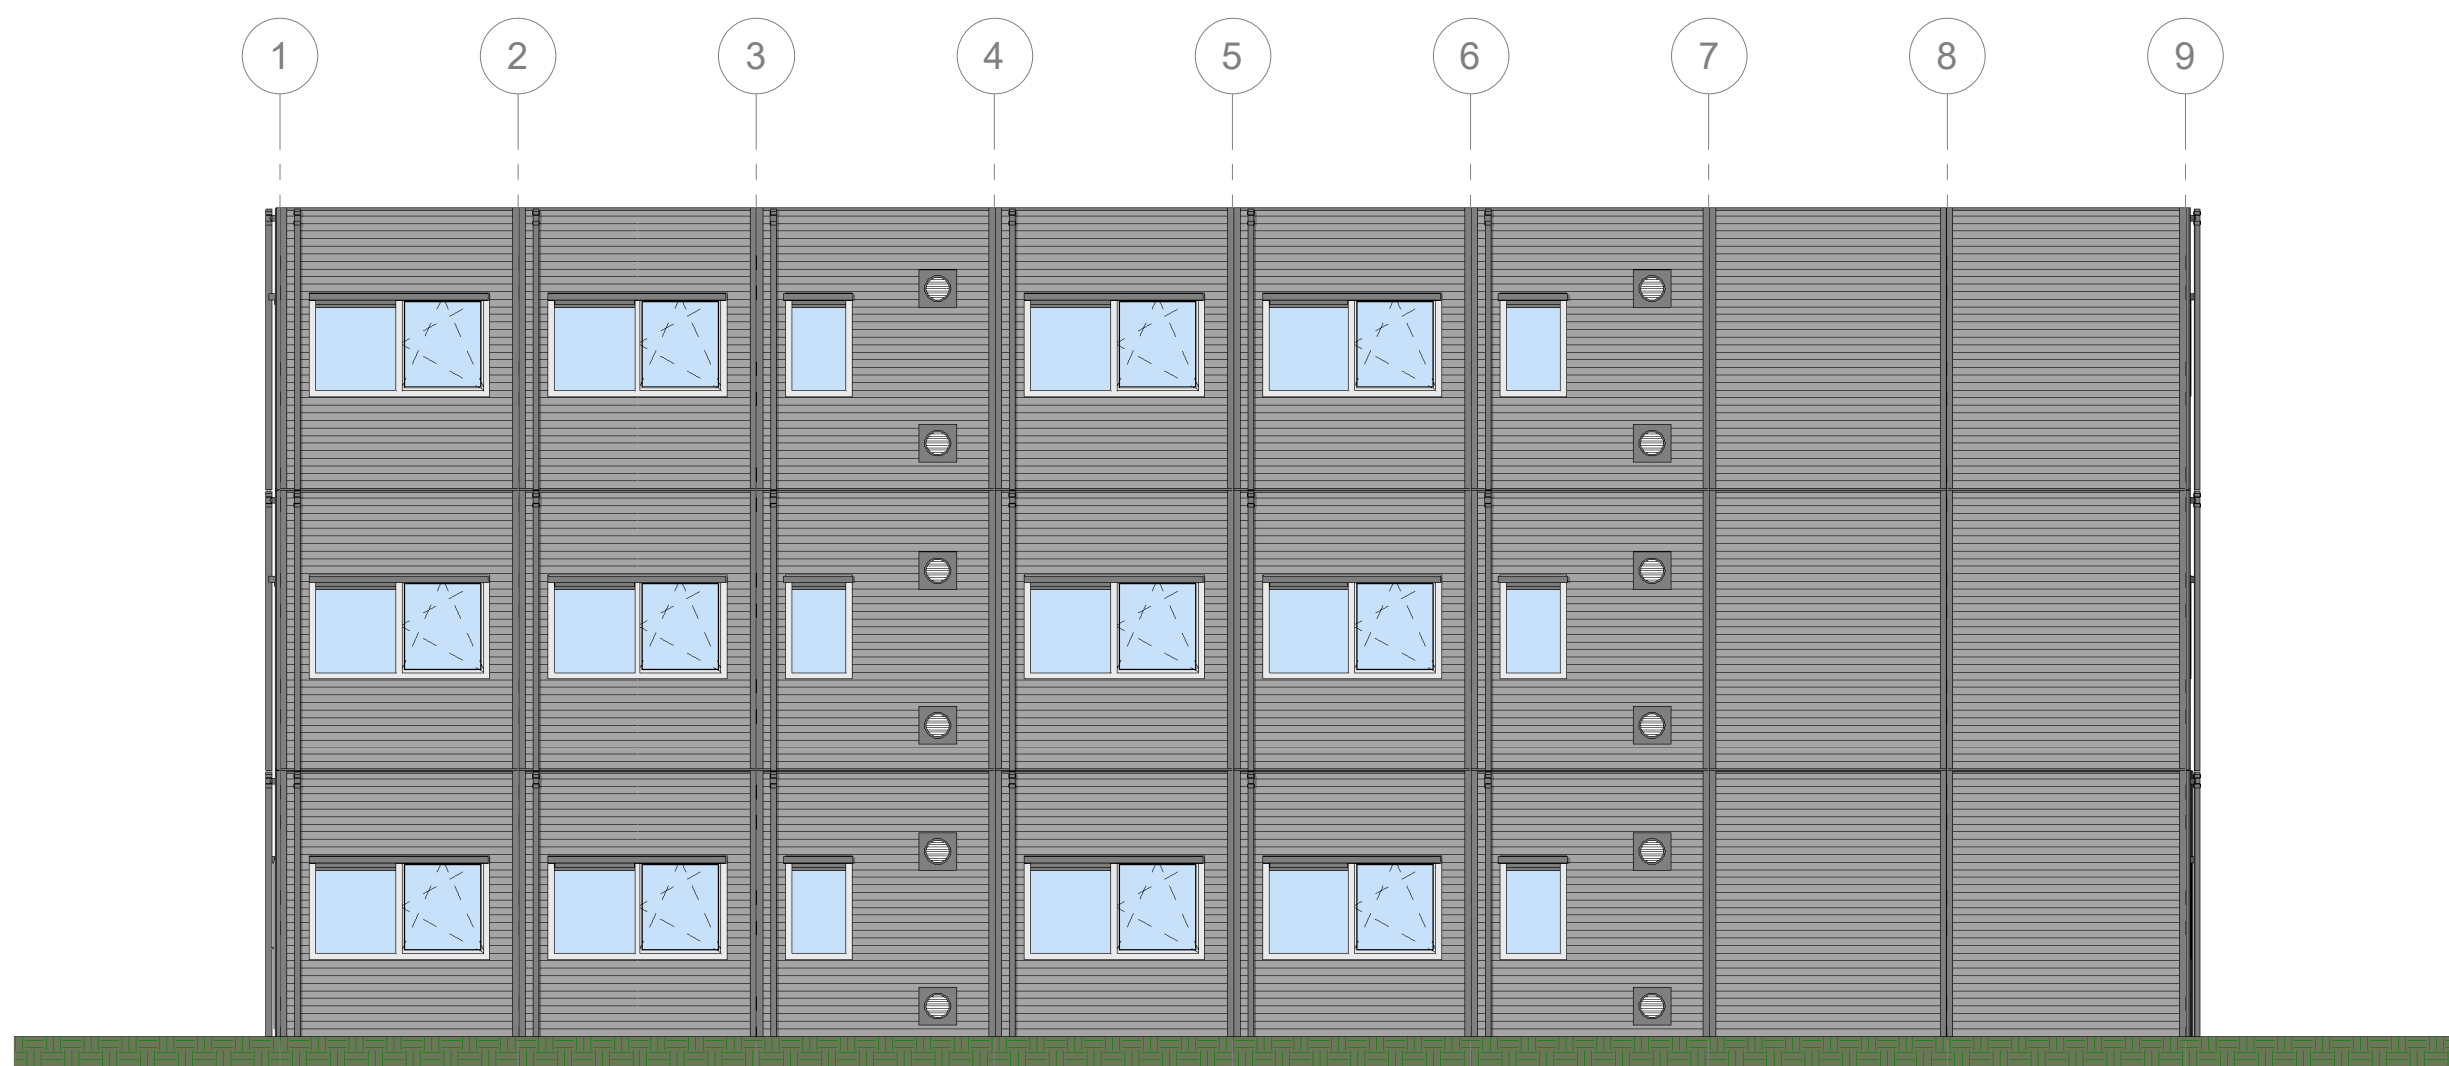


Zuidgevel
schaal 1 : 100




Westgevel
schaal 1 : 100

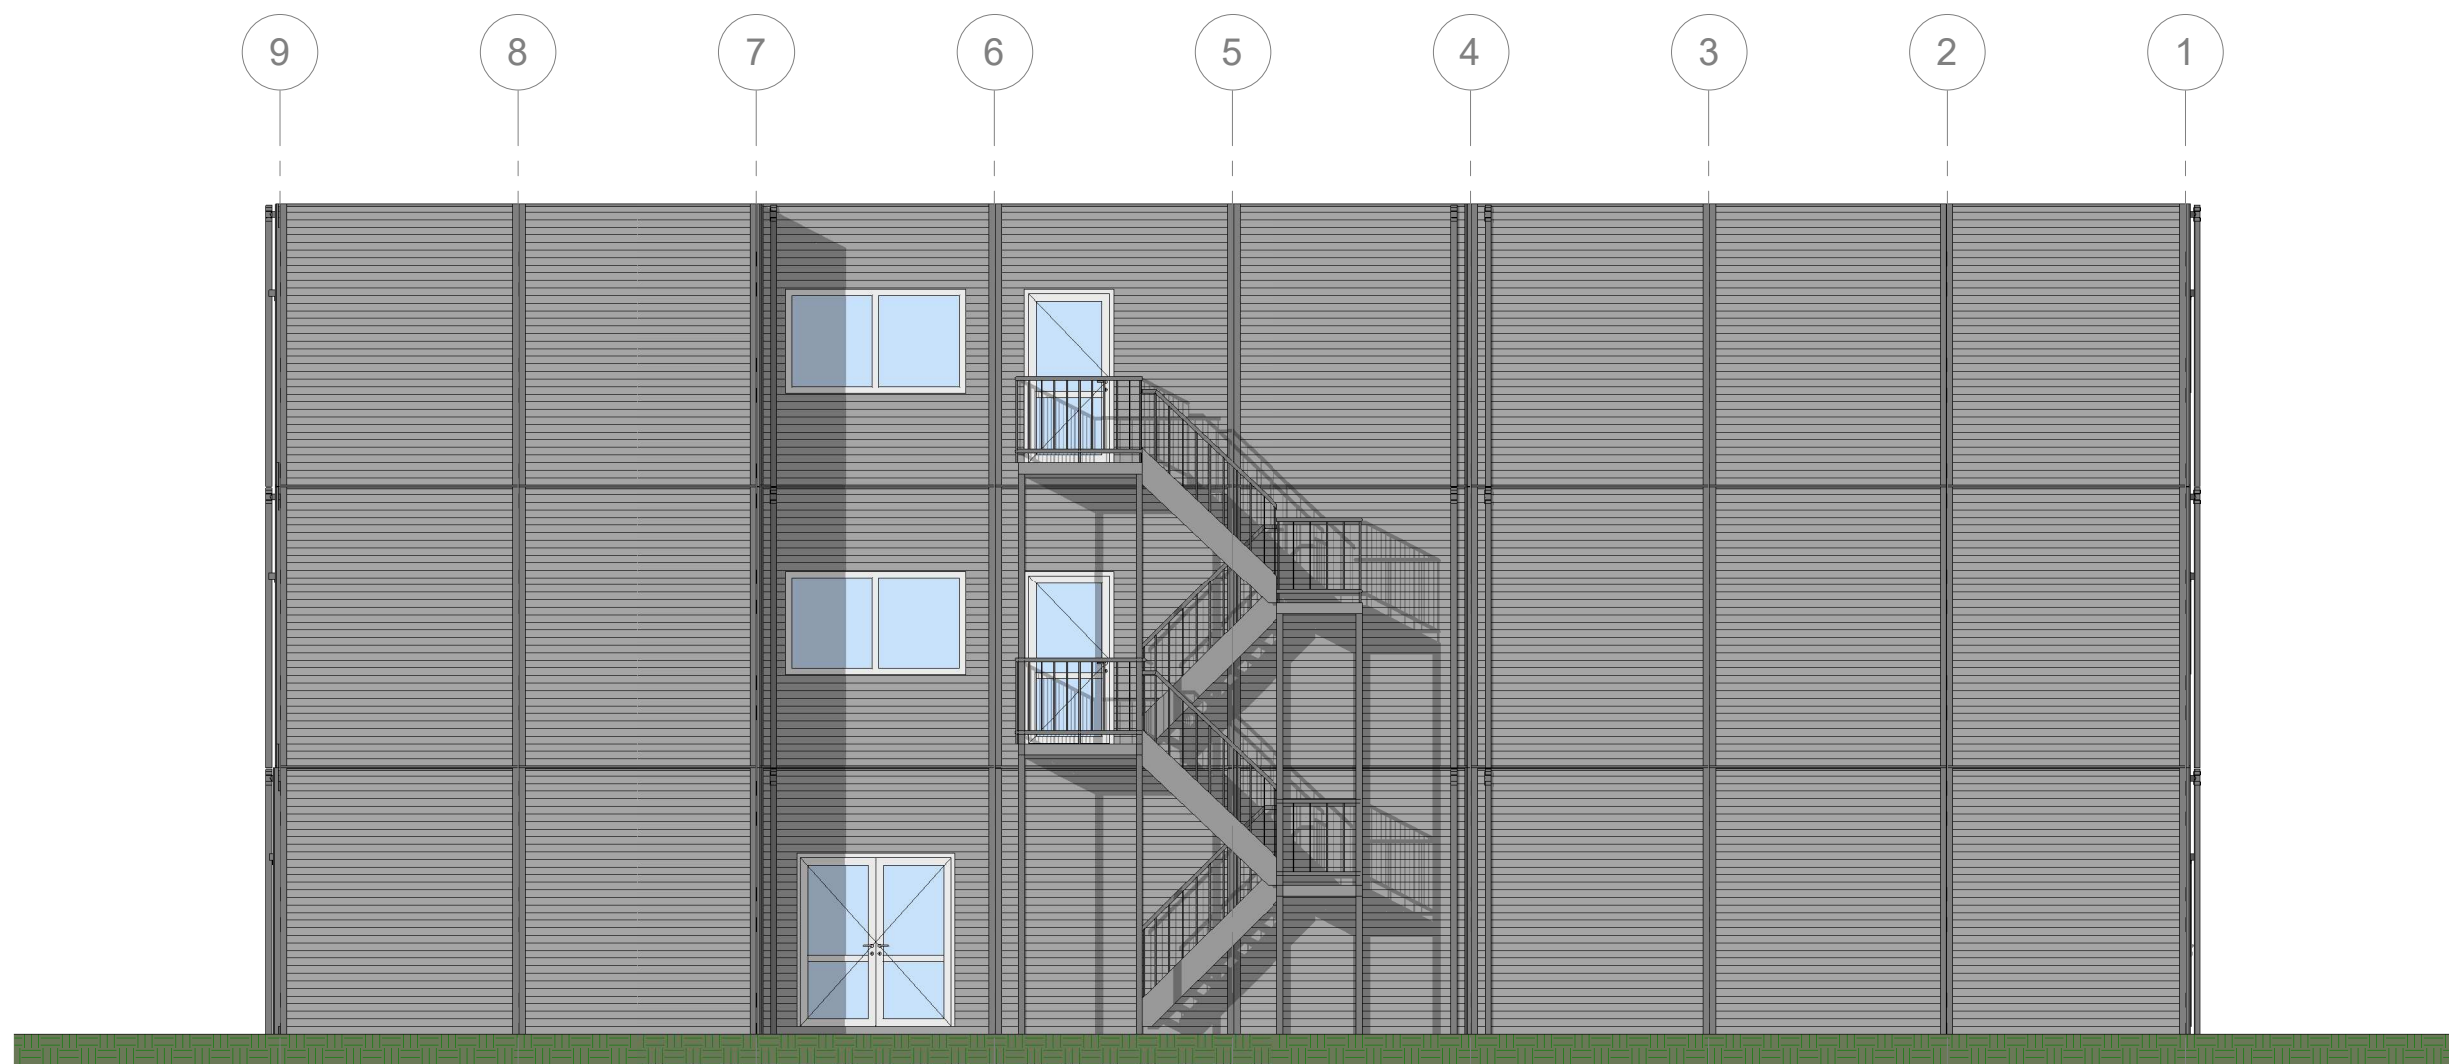

Noordgevel
schaal 1 : 100

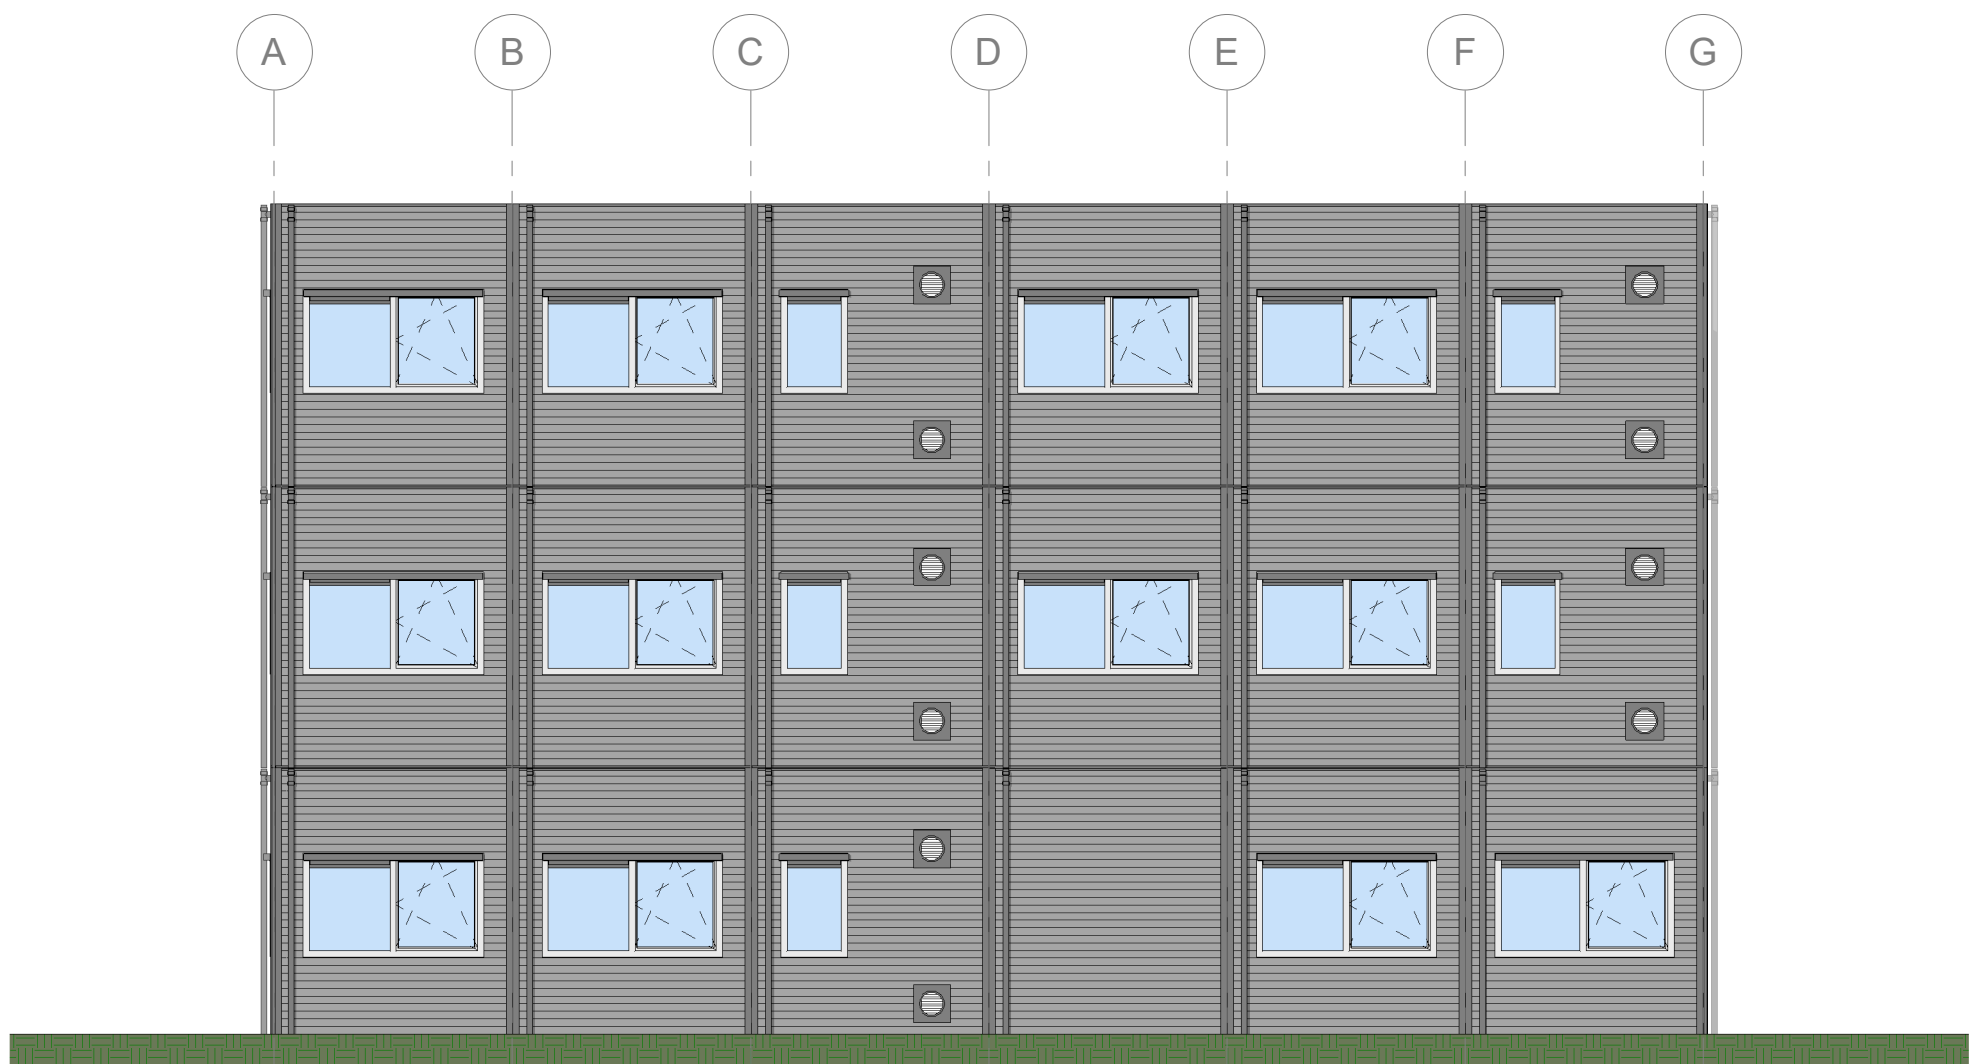


Oostgevel
schaal 1 : 100

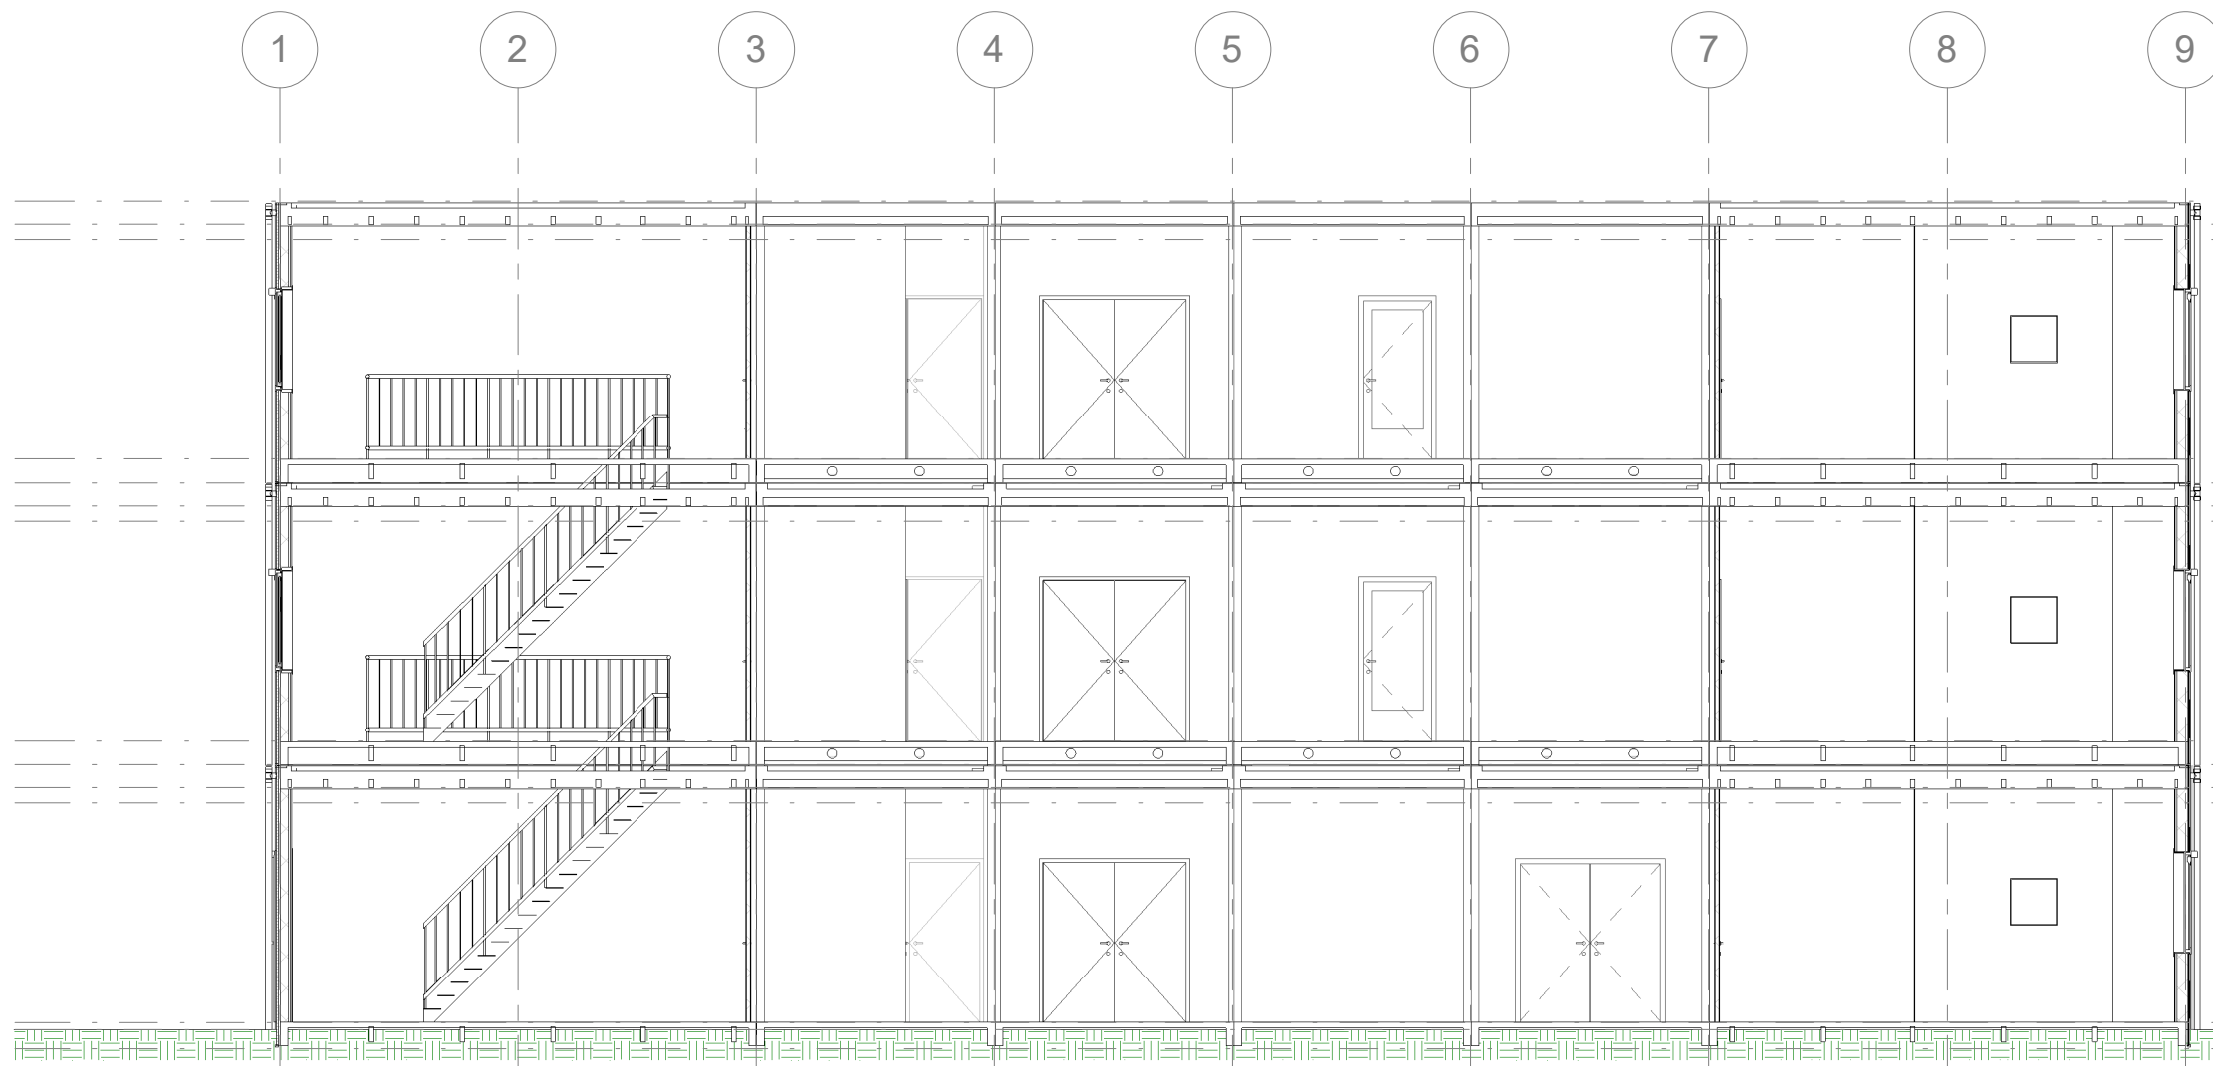

Doorsnede A-A
schaal 1 : 100

- +10855; Bovenzijde unit verdieping 2
- +10550; Bouwkundig plafond verdieping 2
- +10350; Verlaagd plafond verdieping 2
- +7450; Verdieping 2
- +7130; Bovenzijde unit verdieping 1
- +6825; Bouwkundig plafond verdieping 1
- +6625; Verlaagd plafond verdieping 1
- +3725; Verdieping 1
- +3405; Bovenzijde unit begane grond
- +3100; Bouwkundig plafond begane grond
- +2900; Verlaagd plafond begane grond
- +0; Peil (bg)
- 100; Maaiveld
- 355; Onderzijde kolom begane grond

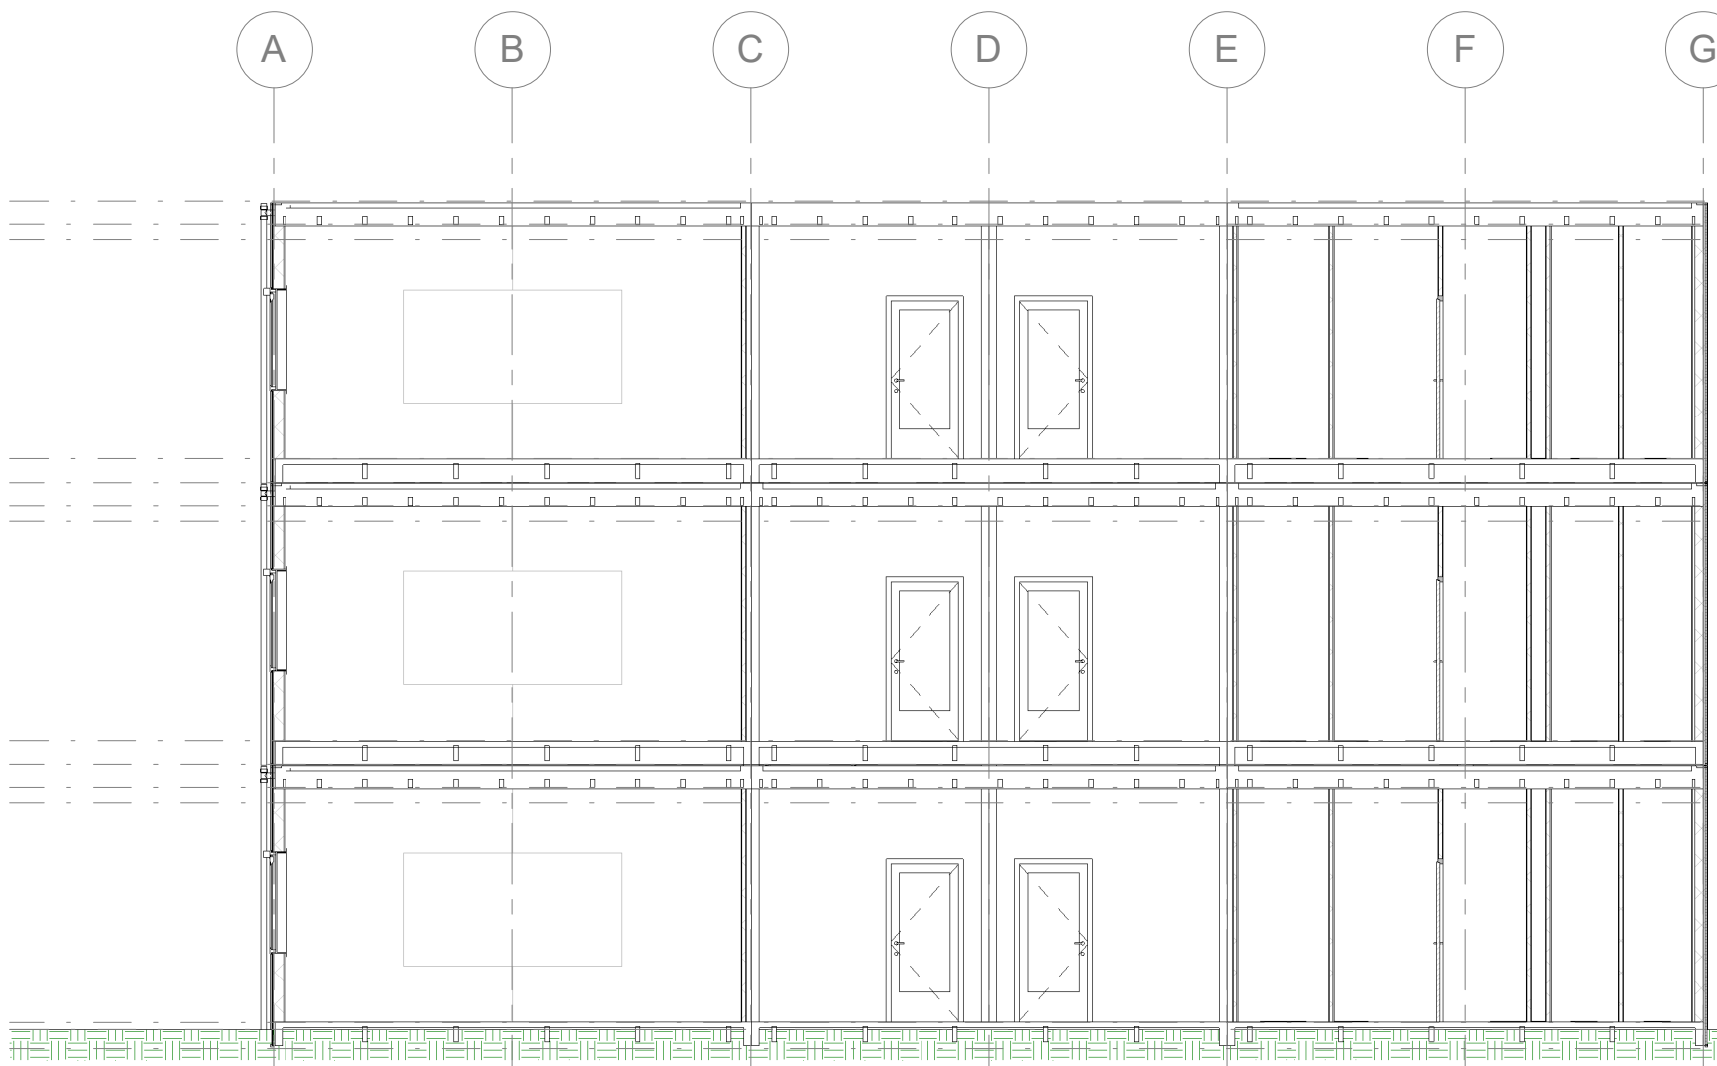

Doorsnede B-B
schaal 1 : 100

- +10855; Bovenzijde unit verdieping 2
- +10550; Bouwkundig plafond verdieping 2
- +10350; Verlaagd plafond verdieping 2
- +7450; Verdieping 2
- +7130; Bovenzijde unit verdieping 1
- +6825; Bouwkundig plafond verdieping 1
- +6625; Verlaagd plafond verdieping 1
- +3725; Verdieping 1
- +3405; Bovenzijde unit begane grond
- +3100; Bouwkundig plafond begane grond
- +2900; Verlaagd plafond begane grond
- +0; Peil (bg)
- 100; Maaiveld
- 355; Onderzijde kolom begane grond