


VERKLARING:

| | |
|---|---|
| gkw | GEKOELDWATER AANVOERLEIDING |
| gkw | GEKOELDWATER RETOURLEIDING |
| | CENTRALE VERWARMING AANVOERLEIDING |
| | CENTRALE VERWARMING RETOURLEIDING |
| f | FREON AANVOERLEIDING |
| f | FREON RETOURLEIDING |
| WKT = | WARMTE-KOUDE TRANSPORT |
| Ø = | KUNSTOF |
| DN = | STAAL |

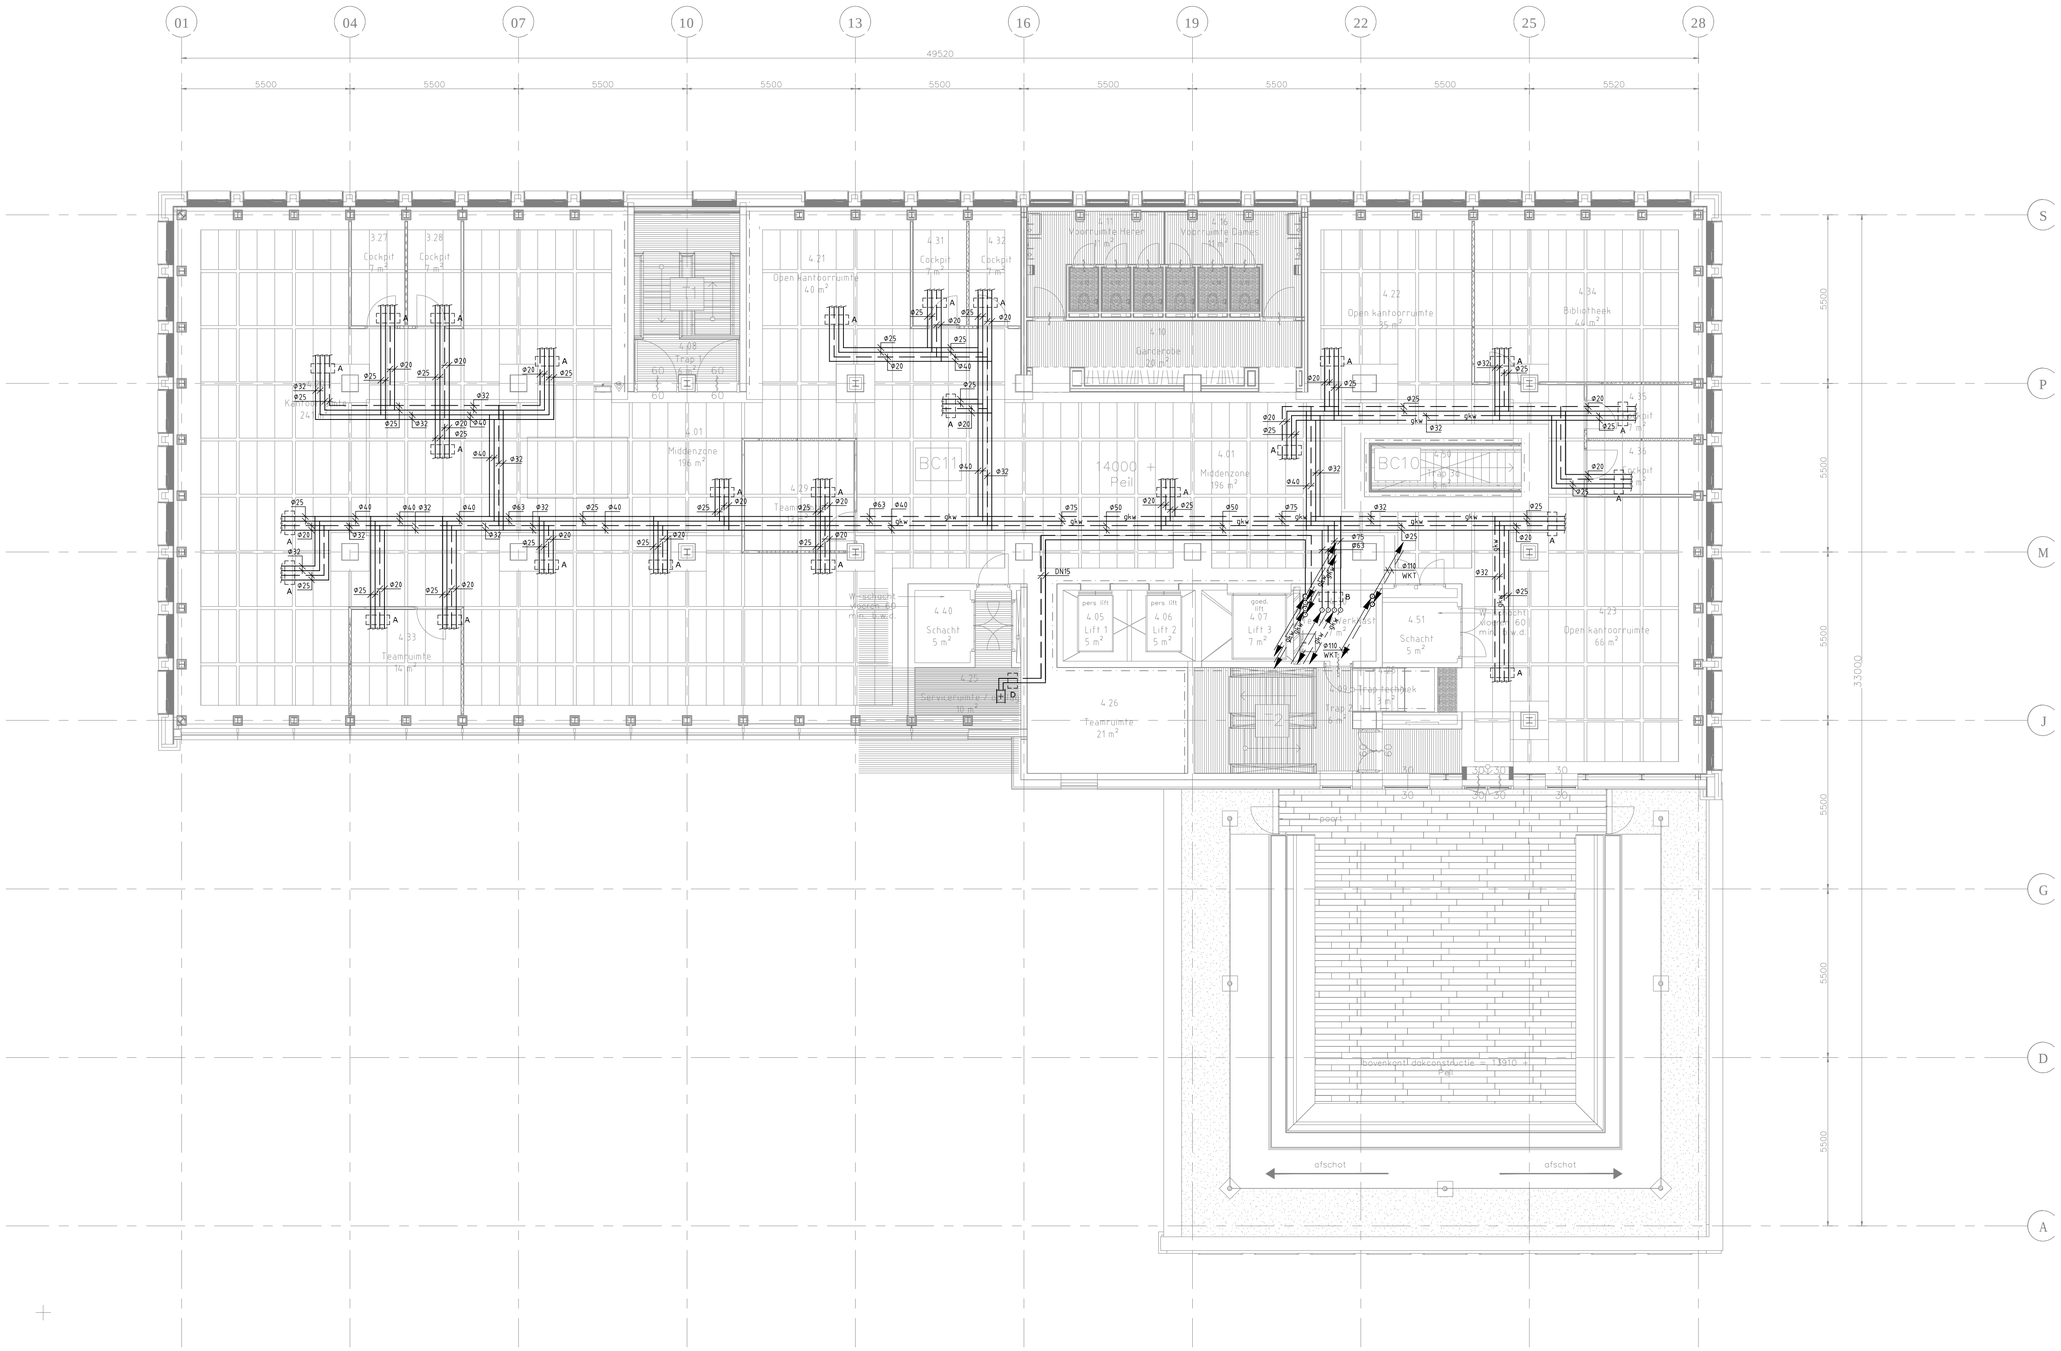


SCHAAL: 0 1 2 3 4 5 6 7 8 9 10 m


**Huygen Elwako** Raadgevende Ingenieurs b.v. | Lid NLingenieurs
Oostplein 415 | Postbus 42503 | 3006 DA Rotterdam
tel. 010 - 411 61 25 | fax 010 - 411 92 00
info@he-adviseurs.nl | www.he-adviseurs.nl
ADVISEURS


Project
Stadskantoor Westnieuwland
Vlaardingen

Opdrachtgever
Gemeente Vlaardingen

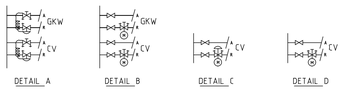Architect
Kraaijvanger

Onderwerp
CV- en Gekoeldwater installatie
4e Verdieping

Tekening

| | |
|---|---|
| Datum | 02-07-2012 |
| Getekend | RW |
| Schaal | 1:100 |
| Formaat | A1 |

Fase
Bestek

Projectnummer
71020A

Tekeningnummer
1-04W