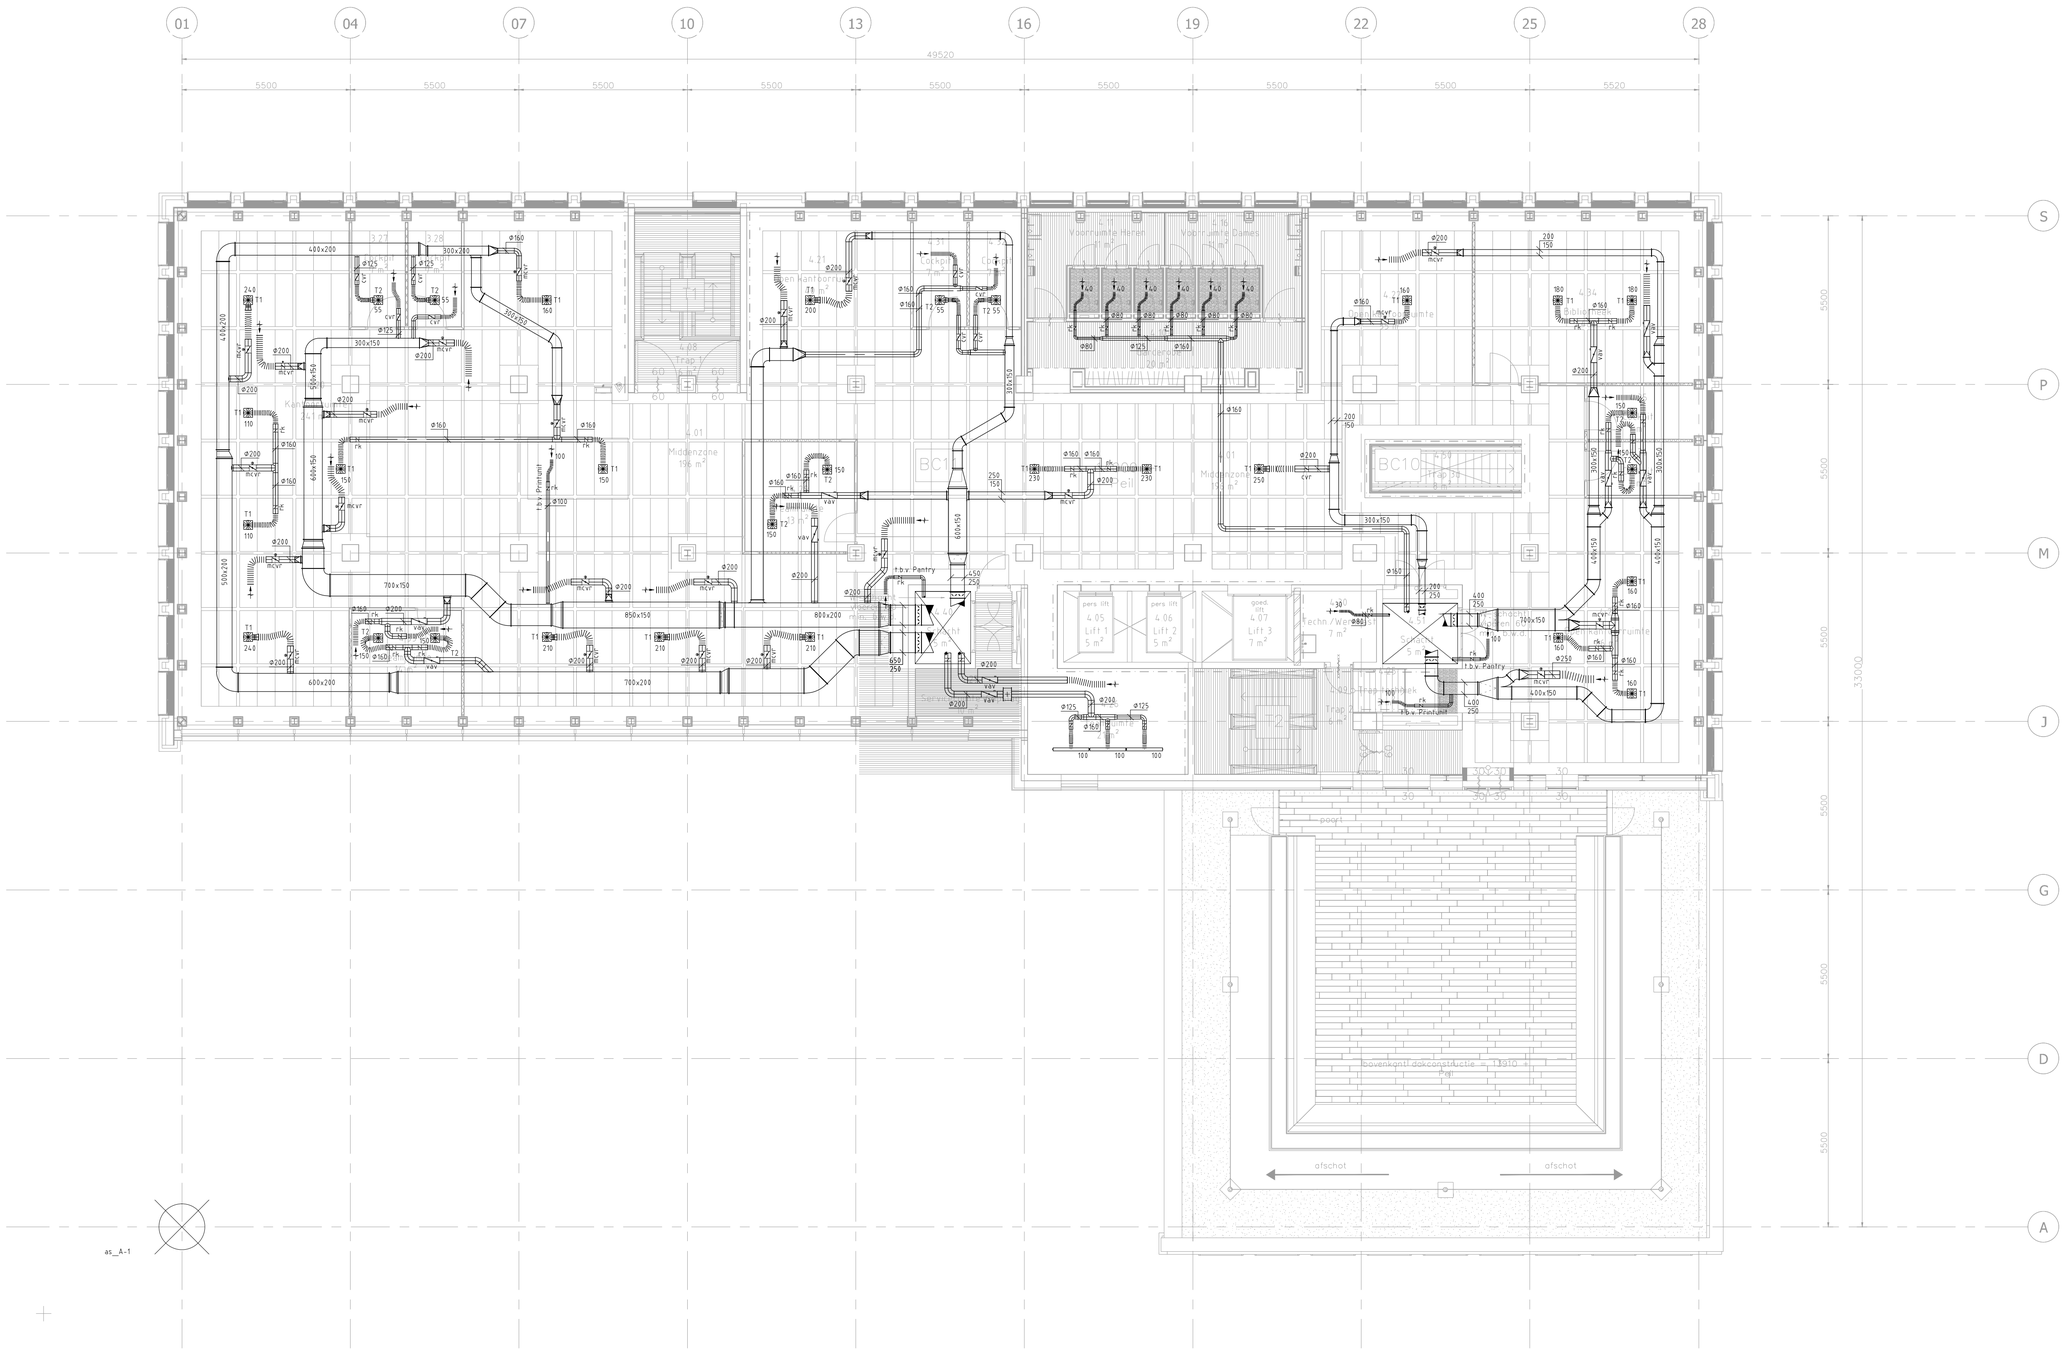

Renvooi

mcvr = Motor bediende constant volume regelaar

cvr = Constant volume regelaar

vav = Variabel volume regelaar

rk = Inregelklep

Roosterlijst

Productcode	Leverancier	Omschrijving
T1	Trox	Rond wervel rooster, RFD-R-D-A-M 200
T2	Trox	Rond wervel rooster, VDW-R-Z-H-L/300x8

SCHAAL 0 1 2 3 4 5 6 7 8 9 10 m.

ADVISEURS

Huygen Elwako Raadgevende Ingenieurs b.v. | Lid NLingenieurs
Oostplein 415 | Postbus 42503 | 3006 DA Rotterdam
tel. 010 - 411 61 25 | fax 010 - 411 92 00
info@he-adviseurs.nl | www.he-adviseurs.nl

Project
Stadskantoor Westnieuwland
Vlaardingen

Opdrachtgever
Gemeente Vlaardingen

Architect
Kraaijvanger

Onderwerp
Luchtinstallatie
4e Verdieping

Tekening

Datum	02-07-2012
Getekend	DH
Schaal	1:100
Formaat	A1

Fase
Bestek

Projectnummer
71020A

Tekeningnummer
2-04W