
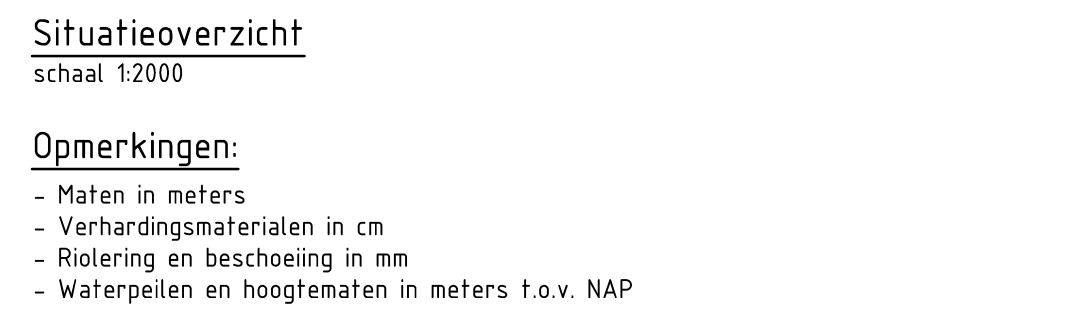
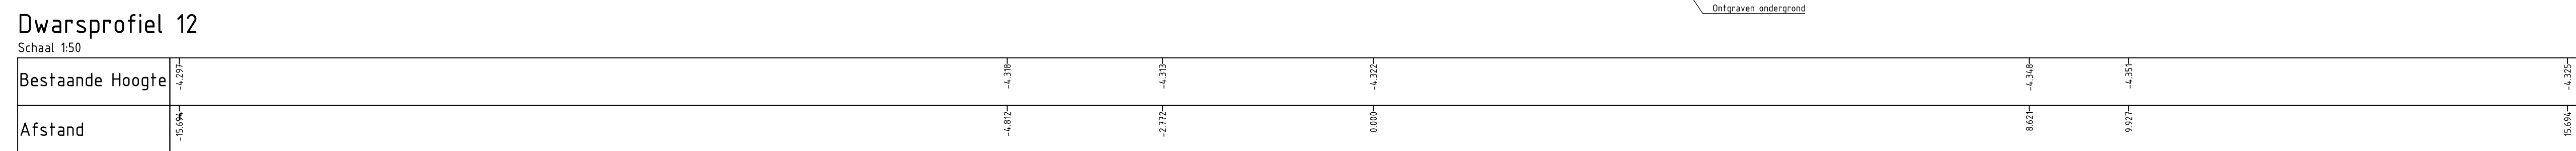
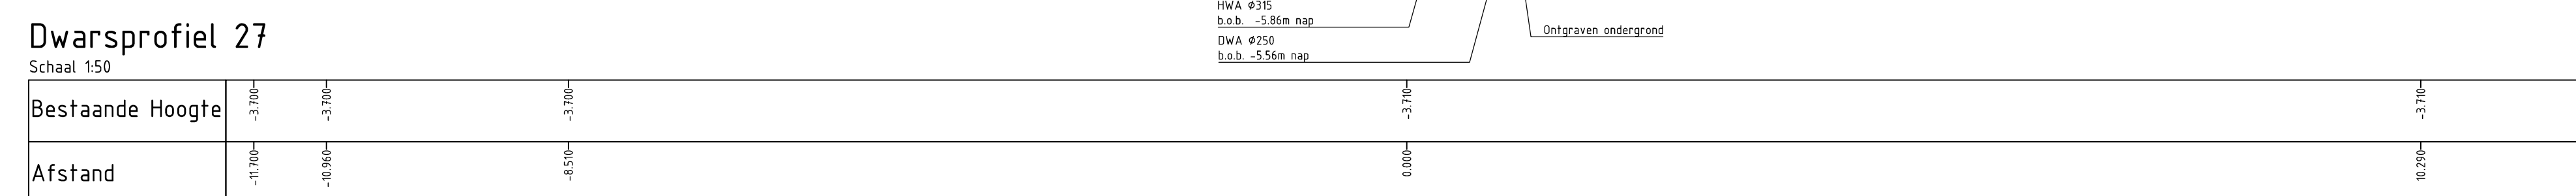
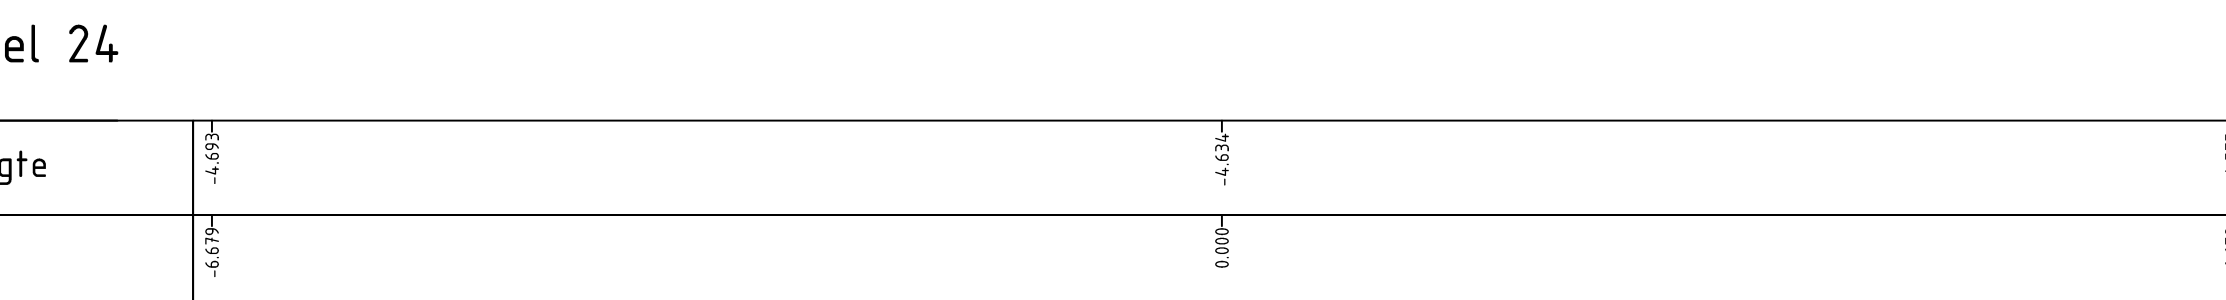


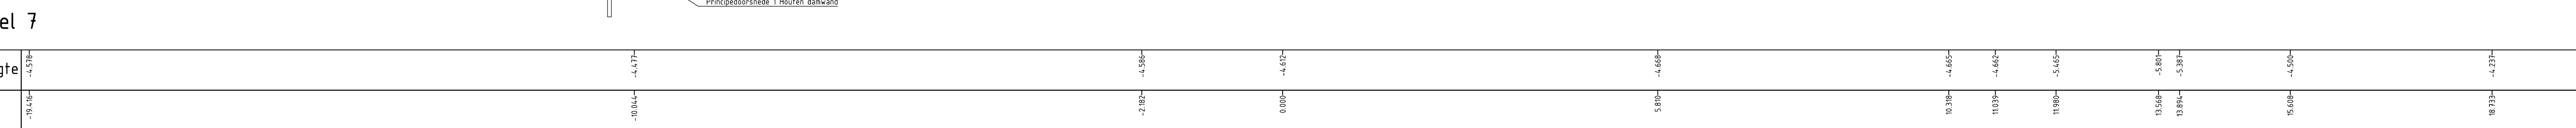

Rechtsheer	Tekenaar	Schaal
an Wijnen Projectontwikkeling West B.V.	B.V. Venema	1:50/1:200
	Projectleider	Formaat
Projectomschrijving	M. Vinkers	A0 (841x1188)
Ontwerp tot Benthuizen		Stadiale tekening
	Status	1 IN
keningsomschrijving	DEFINITIEF	D
definitief Ontwerp	www.anteaerou.nl	