Heerwegh
Ringvaart
Aansluiten op bestaande situatie
Plateau voor beheerder aanbrengen in grasbetontegels
Bestaande woelbak handhaven
Dorserf
Oogsterf
Duiker, spirosol Ø1000, lengte 6.63m
Duiker, spirosol Ø1000, lengte 10.30m
Kantelpaal
Kantelpaal 200x400 mm
Kantelpaal 200x400 mm
Kantelpaal 200x400 mm

ZIE TEKENING 459671.101-WR-2-0001

ZIE TEKENING 459671.101-WR-2-0001

ZIE TEKENING 459671.101-WR-2-0003

ZIE TEKENING 459671.101-WR-2-0003

Verklaring

- Werkgrens
- Bestaande situatie
- Materiaalgrens
- Inrichtelementen, 18x80x50 cm, beton, kleur grijs
- Opsluitband 10x20 cm, kleur antraciet, beton
- Opsluitband 20x25 cm, kleur antraciet, beton
- Opsluitband 20x60 cm, kleur antraciet, beton
- Opsluitband 40x20 cm, kleur antraciet, beton
- Trottoirband 18/20025 cm, kleur antraciet, beton
- Trottoirband 28/30x24 cm, kleur antraciet, beton
- Trottoirband 38/40x25 cm, kleur antraciet, beton
- RWS-band 17/22x25 cm, kleur antraciet, beton
- Molgoot – geb. klinker Bruno mix, 4-steek keiformaat in halfsteensverband
- Strekenlaag – geb. klinker Bruno mix, 4-steek keiformaat in halfsteensverband
- Gebakken klinker hemelsbleaw geglazuurd, waalformaat, instraten in aanwezig verband
- Hekwerk ten behoeve van keerwand, nader te bepalen
- Langsmarkering 2.7-0.3 (0.10) m thermoplast, kleur wit
- Langsmarkering 5.1-1 (0.10) m thermoplast, kleur wit
- Asfalt, rijbaan, kleur zwart
- Asfalt, fietspad, kleur zwart
- Asfalt, rijbaan, kleur rood streetprint keiformaat in kepverband
- Halfverharding Oralux 50mm, 30mm lava 0/16 menggranulaat, 150mm 0/315 menggranulaat
- Gebakken klinker Bruno, dikformaat in kepverband
- Gebakken klinker Bruno mix, dikformaat in kepverband
- Gebakken klinker Bruno, dikformaat in halfsteensverband
- Gebakken klinker Bruno mix, dikformaat in halfsteensverband
- Gebakken klinker Bruno mix, dikformaat in elleboogverband
- Waterpasserende betonstraatstenen, kleur mangaan 9x2.09, kf in elleboog
- Gebakken klinker Bruns, waalformaat in halfsteensverband
- Betontegels 30x30x5 cm, in halfsteensverband, kleur grijs
- Betontegels 30x30x8 cm, in halfsteensverband, kleur grijs
- Betontegels 50x50x5 cm, kleur grijs
- Hellingbaan met hellingspercentage
- Drempelconstructie, 30 km/u, gebakken klinker, dikformaat, Bruno/wit
- Verlooppband 38/40x25 cm naar 40x25 cm, beton, kleur antraciet
- Drempelconstructie, woonerf, gebakken klinker, dikformaat, Bruno mix/wit
- Eindband opsluitband 40x25 cm, beton, kleur antraciet
- Verhoogde pumaise, gebakken klinker, dikformaat, Bruno mix/wit
- Verlooppband 18/20x25 cm naar 10x20 cm, beton, kleur antraciet
- Trapconstructie, beton
- Hoekstuk trottoirband 18/20x25 cm, R=0.3m, beton, kleur antraciet
- Beplanting / gras, zie beplantingsplan
- Hoekstuk verlooppband 38/40x25 cm naar 18/20x25 cm, R=0.3m, beton, kleur antraciet
- Kunstgras
- Puntstuk trottoirband 18/20x25 cm, R=0.5m, beton, kleur antraciet
- Grasbetontegels 40x60x10 cm, beton, kleur grijs
- Hoekstuk opsluitband 20x25 cm, 90°, beton, kleur antraciet
- Talud met hellingsaanduiding
- Stootband, 20x18x89 cm, éénzijdig afgerond met haakse voet, Kleur grijs, 2 steenetten
- Onderwatertalud met hellingsaanduiding en waterbodem
- Stootband, 20x18x94 cm 2x afgerond met haakse voet, Kleur grijs
- Plasberm
- Puldekselt TBS h24.0 type 3223 Vepromax cross Grip, letters R W in de putrand
- Aqua-Flora AFR 300 plantrol
- Puldekselt TBS type 3223 Vepromax cross Grip, letters V W in de putrand
- Aqua-Flora FM 15 plantmat
- Puldekselt TBS type 3223 Vepromax cross Grip, letters O R in de putrand
- Waterlijn
- Boomrooster 125x125 cm, Samson Urban Elements, Lateraal 2.0 verkant
- Beschoeiing met type aanduiding, zie constructiekening
- Eindentrap
- Hoeftoen dakwand met type aanduiding, zie constructiekening
- Keerconstructie, zie tek. C-2-0012
- Keerwand, beton, zie constructietekeningen met aangegeven hoogte bovenkant
- Contouren nieuwe brug, zie constructiekening
- Duiker met materiaal, bob-hoogte en lengte
- Stuw d.m.v. houten damwand, 80 mm dik, zie constructiekeningen
- Betonnen zitrand, GZPE 45/50x60x200 cm, Gro Parkband 1 zijdig Taps
- Zitbank type BN 200
- Afvalbak Bammens Capitol 50L, metaal
- Afvalbak Bammens Capitol 50L, metaal, voor hondenpoep
- Ondergronse afvalcontainer
- Speelvoorziening, zie speeltoestellentekening
- Laadpaal elektrische voertuigen, 2 zijdig
- Uitneembare afzetpaal, type Mark Valoja
- Trottoirksik TBS TRK L198 met ES vergendeling Ø125 mm
- Straatksik TBS STR 9191 met ES vergendeling Ø125 mm
- Nieuwe lichtmast, hoogte 6.0 m, armatuur Brisa van Lightronics, beschermbeugel
- Lichtmast, hoogte 4.0 m, armatuur Prunus A2 van Lightronics, beschermbeugel
- Lichtmast met dubbele uithouder, hoogte 6.0 m, armatuur Brisa van Lightronics
- Haag, te hoog, zie beplantingsplan
- Nieuw te planten boom, zie beplantingsplan
- Nieuw te planten meerstammige boom, zie beplantingsplan
- Nieuw te planten geveerde boom, zie beplantingsplan
- Nieuw te planten meerstammige heester, zie beplantingsplan
- Contouren nieuwe bebouwing
- Nieuw te plaatsen trafo
- Bestaande maaiveldhoogte
- Nieuwe maaiveldhoogte
- Waterpel en waterbodempeil
- Situatie buiten scope / door derden
- Entree toekomstige woning
- Kadastrale grens
- Inrijverlooppochtband, 18/20x25 cm naar 20x25 cm, R=6, beton, kleur antraciet
- Verlooppband 18/20x25 cm naar maaiveld, beton, kleur antraciet
- Verlooppband 18/20x25 mm naar 20x25 cm, beton, kleur antraciet
- Verlooppband 38/40x25 cm naar 40x25 cm, beton, kleur antraciet
- Eindband opsluitband 40x25 cm, beton, kleur antraciet
- Verlooppband 18/20x25 cm naar 10x20 cm, beton, kleur antraciet
- Hoekstuk trottoirband 18/20x25 cm, R=0.3m, beton, kleur antraciet
- Hoekstuk verlooppband 38/40x25 cm naar 18/20x25 cm, R=0.3m, beton, kleur antraciet
- Puntstuk trottoirband 18/20x25 cm, R=0.5m, beton, kleur antraciet
- Hoekstuk opsluitband 20x25 cm, 90°, beton, kleur antraciet
- Stootband, 20x18x89 cm, éénzijdig afgerond met haakse voet, Kleur grijs, 2 steenetten
- Stootband, 20x18x94 cm 2x afgerond met haakse voet, Kleur grijs
- Puldekselt TBS h24.0 type 3223 Vepromax cross Grip, letters R W in de putrand
- Puldekselt TBS type 3223 Vepromax cross Grip, letters V W in de putrand
- Puldekselt TBS type 3223 Vepromax cross Grip, letters O R in de putrand
- Boomrooster 125x125 cm, Samson Urban Elements, Lateraal 2.0 verkant
- Eindentrap
- HWA - betonnen uitstroombak

Situering

Opmerkingen:

- Maten in meters
- Verharedingsmaterialen in cm
- Riolering en beschoeiing in mm
- Waterpeilen en hoogtematen in meters t.o.v. NAP

0 1 2 4 6 8m

N	Datum	Wijziging	Tek.
D6	25-01-2024	Aanpassing blad 3 vanders waterwoningen + legenda	RB
D5	03-11-2023	Aanpassing Parkzone en werkgrens Heeweegh	RB
D4	26-09-2023	Waterlijn parkzone aangepast n.a.v. watercompensatie	RB
D3	07-06-2023	Diverse wijzigingen t.b.v. ontwerpwijziging	RB
D2	13-09-2022	Diverse wijzigingen a.b.v. verificatielijst bestek RO.1	RB
D1	16-07-2022	Diverse wijzigingen n.a.v. nieuwe bouwblokken Venster Architecten d.d. 23-06-2022	RB
D0	16-05-2022	DEFINITIEF	KKO
C0	19-03-2022	CONCEPT	JVDM

Opdrachtgever
Van Wijnen Projectontwikkeling West B.V.

Projectomschrijving
Bentwijck te Benthuizen

Tekeningomschrijving
Definitief Ontwerp
Aanleg nieuwe situatie

Tekeningnummer
459671.101-WR-2-0002

Tekenaar
J. van der Marel

Projectleider
R. de Klevit

Blad-indeling
2 IN 4

Status
DEFINITIEF

Wijz.nr.
D6

Schaal
1:200

Formaat
A0 (841x1470)

www.anteagroup.nl

anteagroup

S:\2024\459671\Tekening\Uitgevoerd\WR\2-DEFINITIEF\101-WR-2-0002_2024-01.dwg

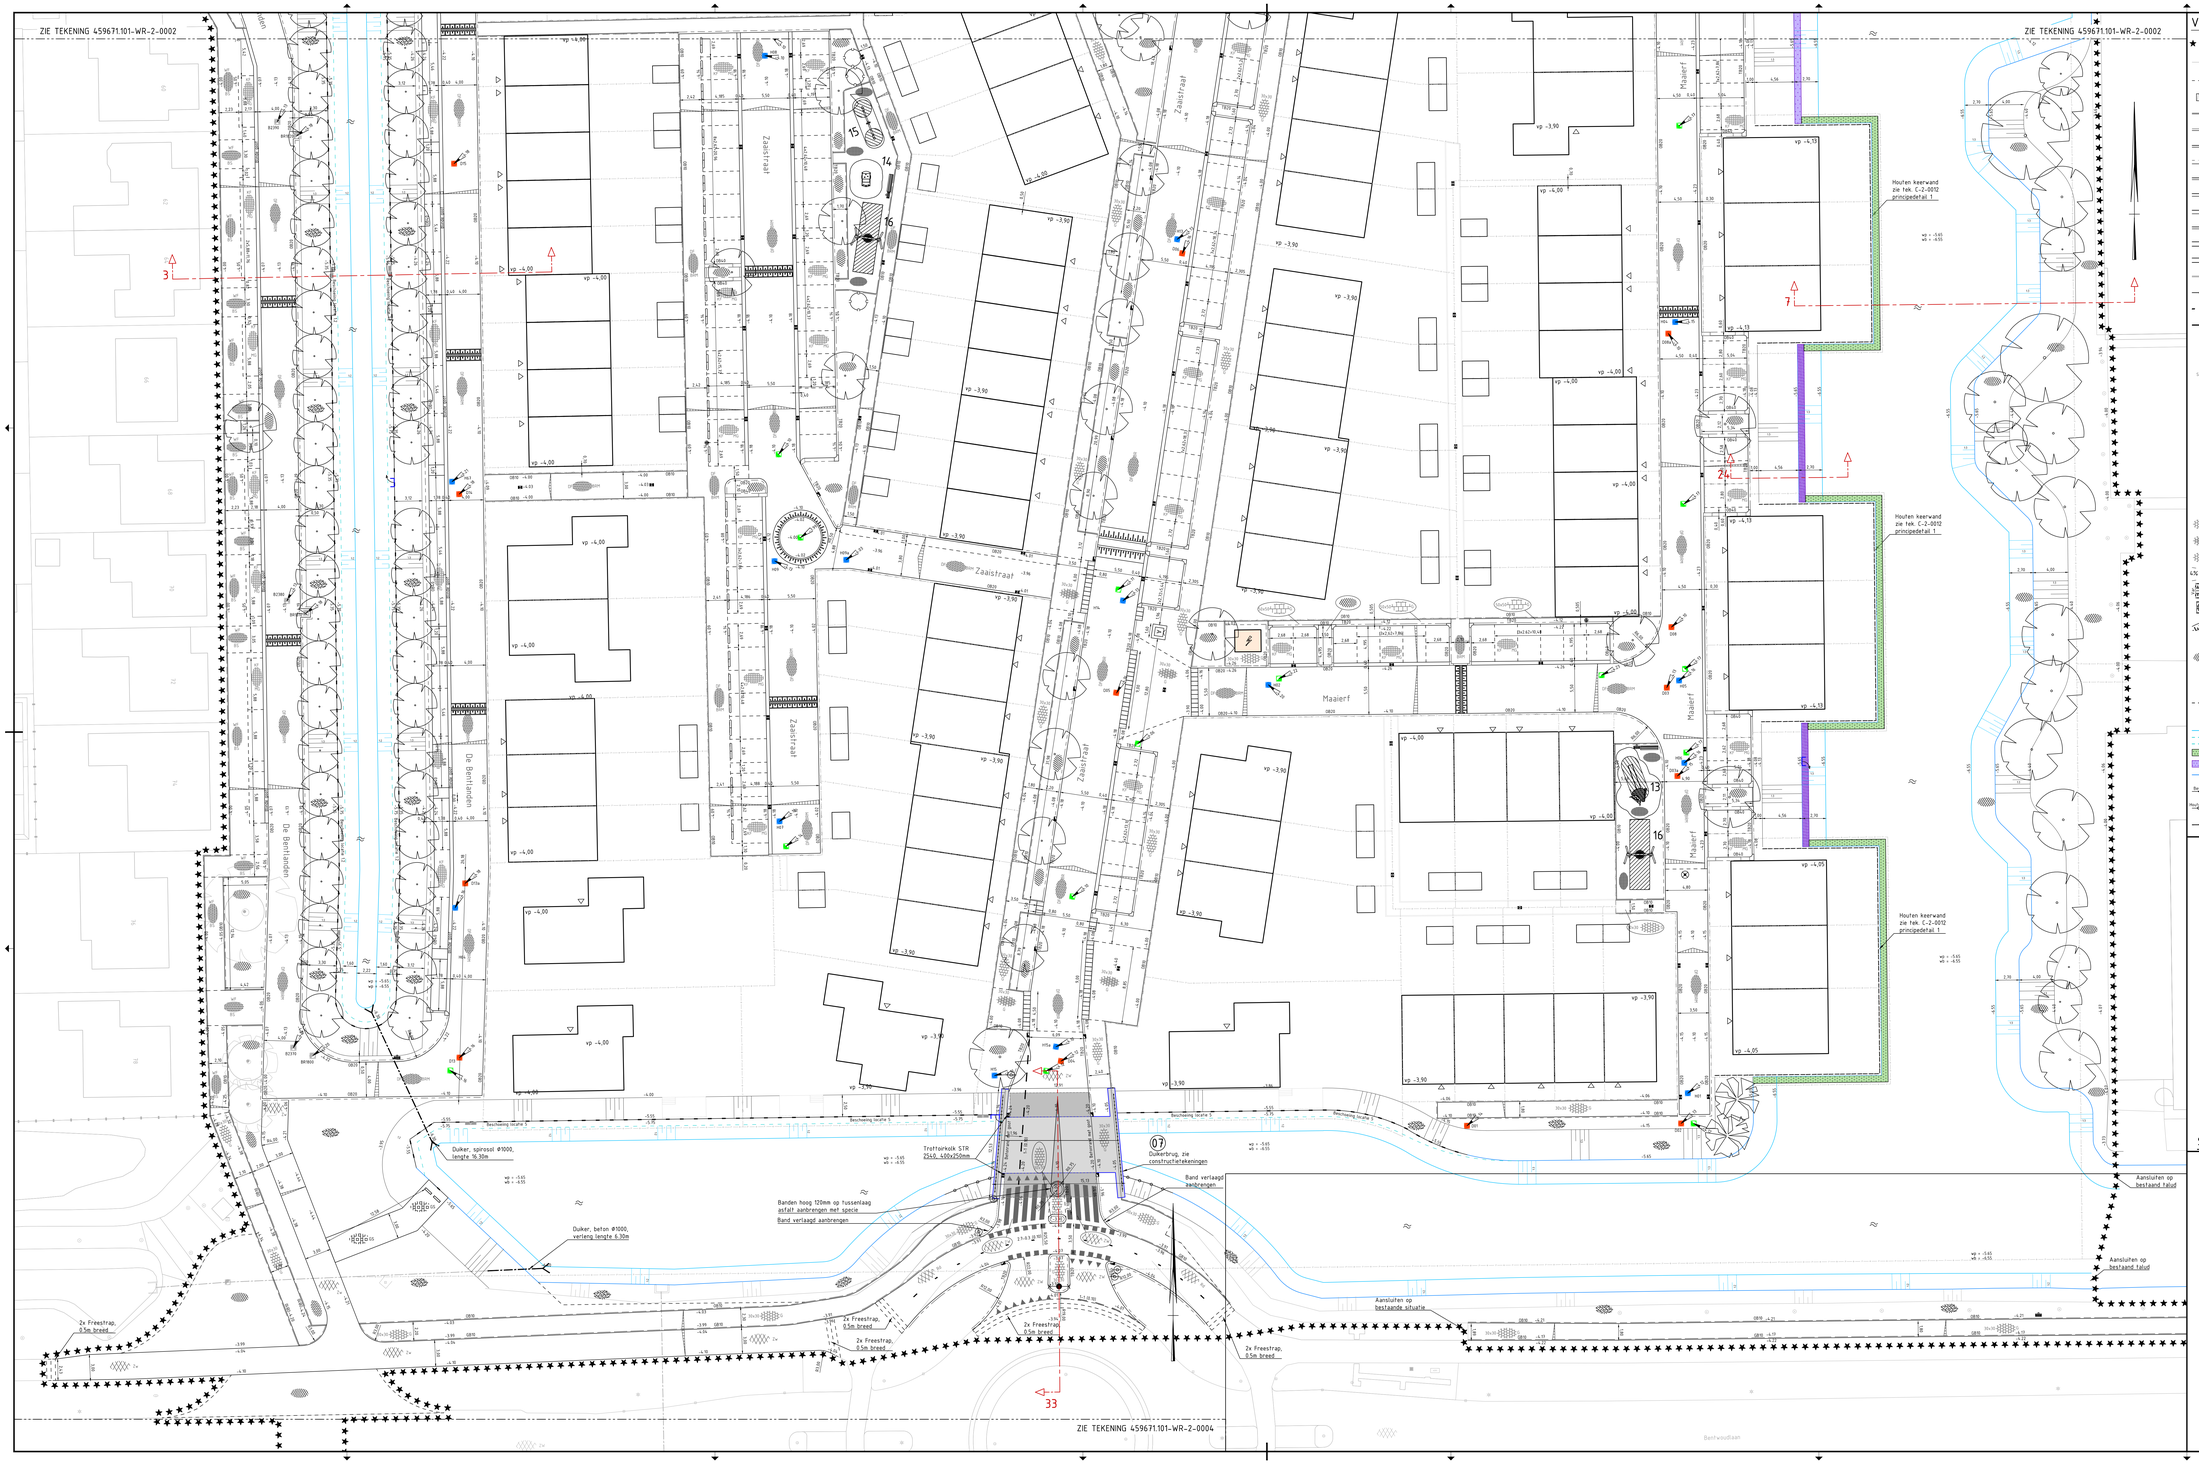

Verklaring

- Werkgrens
- Bestaande situatie
- Materiaalgrens
- Inritelementen, 15x80x50 cm, beton, kleur grijs
- OB10 Opsluitband 10x20 cm, kleur antraciet, beton
- OB20 Opsluitband 20x25 cm, kleur antraciet, beton
- OB20x40 Opsluitband 20x60 cm, kleur antraciet, beton
- OB40 Opsluitband 40x20 cm, kleur antraciet, beton
- TR25 Trottoirband 18/20025 cm, kleur antraciet, beton
- TR28 Trottoirband 28/30x24 cm, kleur antraciet, beton
- TR18 Trottoirband 38/40x25 cm, kleur antraciet, beton
- RWS-band 11/22x25 cm, kleur antraciet, beton
- Trottoirksik TBS TRK L718 met ES vergendeling Ø125 mm
- Molgoot - geb. klinker Bruno mix, 4-strek keiformaat in halfsteensverband
- Streekenlaag - geb. klinker Bruno mix, 4-strek keiformaat in halfsteensverband
- Gebakken klinker hemelsblauw gegalaceerd, waalformaat, instraten in aanwezig verband
- Hekwerk ten behoeve van keerwand, nader te bepalen
- Langsmarking 2.7-0.3 (0.10) m thermoplast, kleur wit
- Langsmarking 5.1 (0.10) m thermoplast, kleur wit
- Asfalt, rijbaan, kleur zwart
- Asfalt, fietspad, kleur zwart
- Asfalt, rijbaan, kleur rood streefprint keiformaat in kepververband
- Halfverharding Gralux 50mm, 30mm lava 8/16 menggranulaat, 150mm 0/315 menggranulaat
- Gebakken klinker Bruno, dikformaat in kepververband
- Gebakken klinker Bruno mix, dikformaat in kepververband
- Gebakken klinker Bruno, dikformaat in halfsteensverband
- Gebakken klinker Bruno mix, dikformaat in halfsteensverband
- Gebakken klinker Bruno mix, dikformaat in ellebooggverband
- Waterpasserende betonstraatstenen, kleur mangaan 9x2.09, kf in ellebooggv.
- Gebakken klinker Bruns, waalformaat in halfsteensverband
- Betontegels 30x30x5 cm, in halfsteensverband, kleur grijs
- Betontegels 30x30x8 cm, in halfsteensverband, kleur grijs
- Betontegels 50x50x5 cm, kleur grijs
- Hellingbaan met hellingspercentage
- Drempelconstructie, 30 km/u, gebakken klinker, dikformaat, Bruno/wit
- Drempelconstructie, woonerf, gebakken klinker, dikformaat, Bruno mix/wit
- Verhoogde zuinelse, gebakken klinker, dikformaat, Bruno mix/wit
- Trapconstructie, beton
- Beplanting / gras, zie beplantingsplan
- Kunstgras
- Grasbetontegels 40x60x10 cm, beton, kleur grijs
- Talud met hellingsaanduiding
- Onderwatertalud met hellingsaanduiding en waterbodem
- Plasberm
- Aqua-Flora AFR 300 plantrol
- Aqua-Flora PM 15 plantmat
- Waterlijn
- Beschoeiing locatie 1 — Beschoeiing met type aanduiding, zie constructietekening
- Houten damwand locatie 1 — Houten damwand met type aanduiding, zie constructietekening
- Keerconstructie, zie tek. C-2-0012
- Keerwand, beton, zie constructietekeningen met aangegeven hoogte bovenkant
- 05 Contouren nieuwe brug, zie constructiekening
- Duiker met materiaal, bob-hoogte en lengte
- 04 Stuw d.m.v. houten damwand, 80 mm dik, zie constructietekeningen
- Betonnen zitrand, GZPE 45/50x60x200 cm, Giro Parkband 1 zijdig Taps
- Zitbank type BN 200
- Afvalbak Bammens Capitol 50L, metaal
- Afvalbak Bammens Capitol 50L, metaal, voor hondenpoep
- A Ondergronse afvalcontainer
- Speelvoorziening, zie speeltoestellentekening
- Laadpaal elektrische voertuigen, 2 zijdig
- Uitneembare afzetpaal, type Mark Valopa
- Trottoirksik TBS TRK L718 met ES vergendeling Ø125 mm
- Streekpin TBS STR 9191 met ES vergendeling Ø125 mm
- Nieuwe lichtmast, hoogte 6.0 m, armatuur Brisa van Lightronics, beschermbeugel
- Lichtmast, hoogte 4.0 m, armatuur Prunus A2 van Lightronics, beschermbeugel
- Lichtmast met dubbele uithouder, hoogte 6.0 m, armatuur Brisa van Lightronics
- Haag, 1m hoog, zie beplantingsplan
- Nieuw te planten boom, zie beplantingsplan
- Nieuw te planten meerstammige boom, zie beplantingsplan
- Nieuw te planten geveerde boom, zie beplantingsplan
- Nieuw te planten meerstammige heester, zie beplantingsplan
- Contouren nieuwe bebouwing
- Nieuw te plaatsen trafo
- Bestaande maaiveldhoogte
- -1.66 Nieuwe maaiveldhoogte
- wp = -1.84, wb = -3.85 Waterpeil en waterbodempeil
- Situatie buiten scope / door derden
- Entree toekomstige woning
- Kadastrale grens
- Inritverlooghoogtband, 18/20x25 cm naar 20x25 cm, R=6, beton, kleur antraciet
- Verlopband 18/20x25 cm naar maaiveld, beton, kleur antraciet
- Verlopband 18/20x25 mm naar 20x25 cm, beton, kleur antraciet
- Verlopband 38/40x25 cm naar 40x25 cm, beton, kleur antraciet
- Eindband opsluitband 40x25 cm, beton, kleur antraciet
- Verlopband 18/20x25 cm naar 10x20 cm, beton, kleur antraciet
- Hoekstuk trottoirband 18/20x25 cm, R=0.3m, beton, kleur antraciet
- Hoekstuk verlopband 38/40x25 cm naar 18/20x25 cm, R=0.3m, beton, kleur antraciet
- Puntstuk trottoirband 18/20x25 cm, R=0.5m, beton, kleur antraciet
- Hoekstuk opsluitband 20x25 cm, 90°, beton, kleur antraciet
- Stootband, 2x18x89 cm, éénzijdig afgerond met haakse voet, kleur grijs, 2 steenetten
- Stootband, 2x18x94 cm 2x afgerond met haakse voet, kleur grijs
- Putdeksel TBS N240 type 3223 Vepromax cross Grip, letters R W in de putrand
- Putdeksel TBS type 3223 Vepromax cross Grip, letters V W in de putrand
- Putdeksel TBS type 3223 Vepromax cross Grip, letters D R in de putrand
- Boomrooster 125x125 cm, Samson Urban Elements, Lateraal 2.0 verkant
- Eendenfrap
- HWA - betonnen uitstroombak

Situering

Opmerkingen:

- Maten in meters
- Verhardingsmaterialen in cm
- Riolering en beschoeiing in mm
- Waterpeilen en hoogtematen in meters t.o.v. NAP

0 2 4 6 8m

Nr	Datum	Wijziging	Tek
06	25-01-2024	Vbnders bij waterwerringen verwijderd, keerwand + plantrol aangepast	RB
05	03-11-2023	Aanpassing Parkzone en werkgrens Heerweegh	RB
04	26-09-2023	Waterlijn parkzone aangepast n.a.v. watercompensatie	RB
03	07-06-2023	Diverse wijzigingen t.b.v. ontwerpvaststelling	RB
02	13-09-2022	Diverse wijzigingen a.b.v. verkiezelijkij bestek RIS.1	RB
01	18-07-2022	Diverse wijzigingen n.a.v. nieuwe bouwblokken Vlenster Architecten d.d. 23-06-2022	RB
00	16-05-2022	DEFINITIEF	KKO
03	19-03-2022	CONCEPT	JVDM

Opdrachtgever
Van Wijnen Projectontwikkeling West B.V.

Projectomschrijving
Bentwijck te Benthuizen

Tekeningomschrijving
Definitief Ontwerp
Aanleg nieuwe situatie

Tekeningnummer
459671.101-WR-2-0003

Tekenaar
J. van der Marel

Projectleider
R. de Kievit

Gradenkruisen
3 IN 4

Status
DEFINITIEF

Schaal
1:200

Formaat
A0 (841x1470)

Blad nr.
D6

www.anteagroup.nl

anteagroup

R:\SAMENWERKINGEN\Van Wijnen\459671.101-WR-2-0002_459671.101-WR-2-0003_459671.101-WR-2-0004.DWG

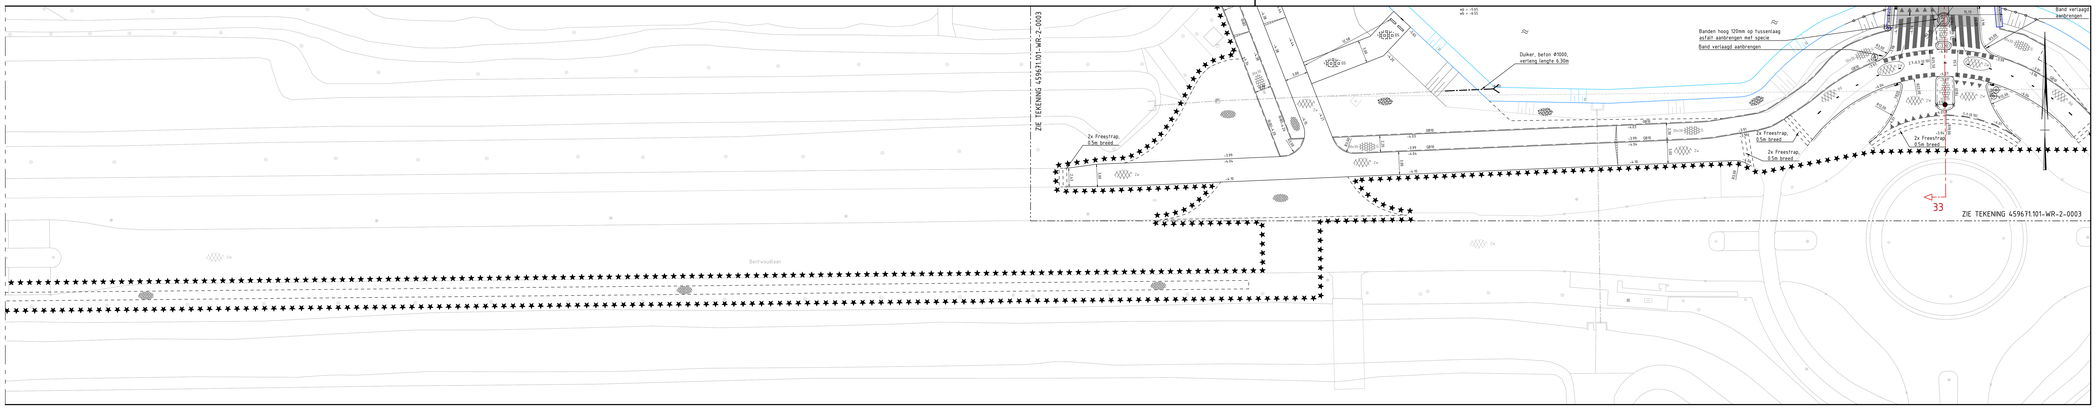

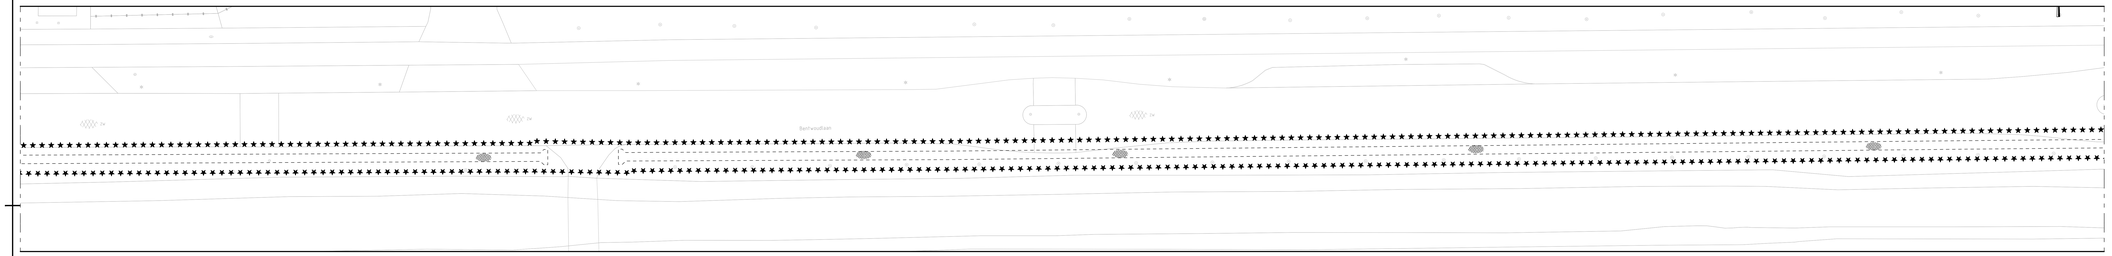

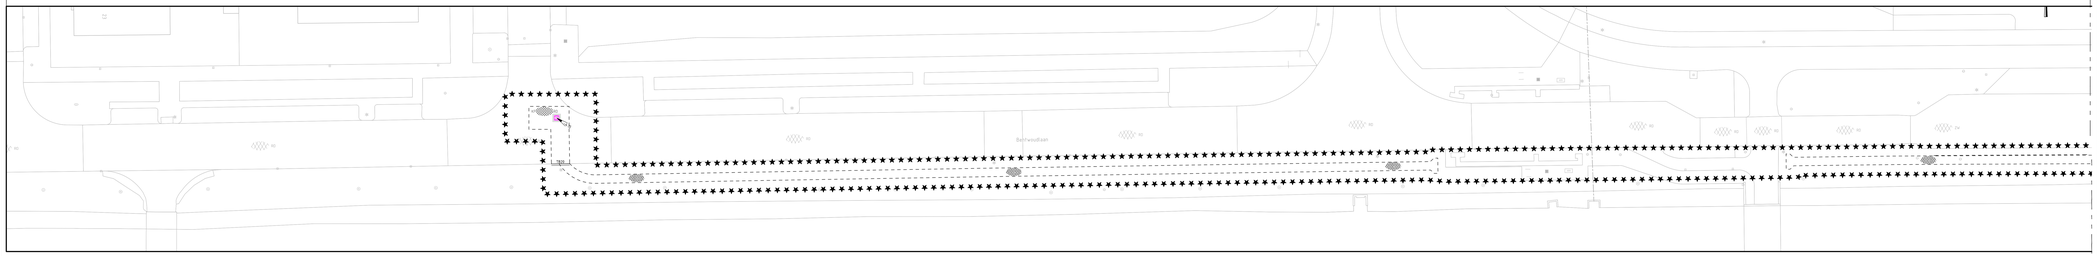

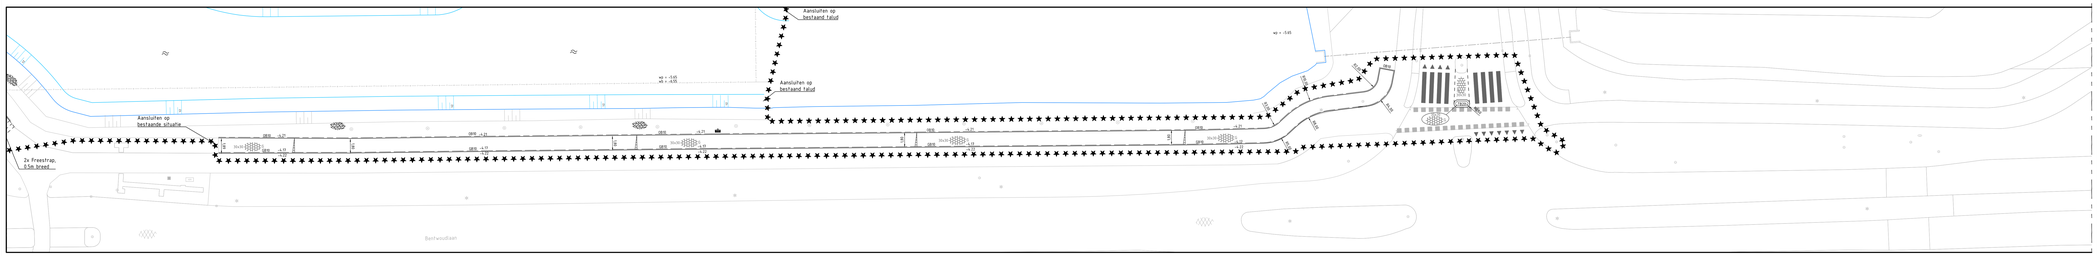

Verklaring

- Werkgrens
- Bestaande situatie
- Materiaalgrens
- Inritelementen, 19x40x50 cm, beton, kleur grijs
- Opsluitband 10x20 cm, kleur antraciet, beton
- Opsluitband 20x25 cm, kleur antraciet, beton
- Opsluitband 20x60 cm, kleur antraciet, beton
- Opsluitband 40x20 cm, kleur antraciet, beton
- Trottoirband 18/20025 cm, kleur antraciet, beton
- Trottoirband 28/30x24 cm, kleur antraciet, beton
- Trottoirband 30/40x25 cm, kleur antraciet, beton
- RWS-band 11/22x25 cm, kleur antraciet, beton
- Mélgisot – geb. klinker Bruno mix, 4 streek kwiformaat in halfsteensverband
- Streekbeslag – geb. klinker Bruno mix, 4 streek kwiformaat in halfsteensverband
- Gebakken klinker hemelsblauw geglazuurd, waalformaat, instraten in aanwezig verband
- Hekwerk fen behoeve van keerwand, nader te bepalen
- Langsmarkering 2.7-3.0 (0.10)1 m thermoplast, kleur wit
- Langsmarkering 1-1 (0.10)1 m thermoplast, kleur wit
- Asfalt, rijbaan, kleur zwart
- Asfalt, fietspad, kleur zwart
- Asfalt, rijbaan, kleur rood streetprint kwiformaat in kepserverband
- Halfverharding Grauw 50mm, 30mm (ava 0/16 menggranulaat, 150mm 0/115 menggranulaat
- Gebakken klinker Bruno, dikformaat in kepserverband
- Gebakken klinker Bruno mix, dikformaat in kepserverband
- Gebakken klinker Bruno, dikformaat in halfsteensverband
- Gebakken klinker Bruno mix, dikformaat in halfsteensverband
- Gebakken klinker Bruno mix, dikformaat in elleboogverband
- Waterpasserende betonstraatstenen, kleur mangaan 9x4.09, kf in elleboogv.
- Gebakken klinker Bruno, waalformaat in halfsteensverband
- Betontegels 30x30x5 cm, in halfsteensverband, kleur grijs
- Betontegels 30x30x8 cm, in halfsteensverband, kleur grijs
- Betontegels 50x50x5 cm, kleur grijs
- Hellingbaan met hellingspercentage
- Drempelconstructie, 30 km/u, gebakken klinker, dikformaat, Bruno/wit
- Drempelconstructie, woonerf, gebakken klinker, dikformaat, Bruno mix/wit
- Verhoogde punaise, gebakken klinker, dikformaat, Bruno mix/wit
- Trapconstructie, beton
- Beplanting / gras, zie beplantingsplan
- Kunstgras
- Grasbetontegels 40x60x10 cm, beton, kleur grijs
- Talud met hellingsaanduiding
- Onderwaterfaldu met hellingsaanduiding en waterbodem
- Plasberm
- Aqua-Flora AFR 300 planfrisi
- Aqua-Flora PM 15 planfreat
- Waterlijn
- Beschoeiing met type aanduiding, zie constructietekening
- Houten damwand met type aanduiding, zie constructietekening
- Keerconstructie, zie tek. C.-2-0012
- Keerwand, beton, zie constructietekeningen met aangegeven hoogte bovenkant
- Contouren nieuwe brug, zie constructietekening
- Duiker met materiaal, bob-hoogte en lengte
- Ø1xx d.m.v. houten damwand, 80 mm dik, zie constructietekeningen
- Betonnen strand, GLPE 65/55x60x200 cm, Giro Parkband 1 zijdig Taps
- Zitbank type BN 200
- Afvalbak Bammens Capitol 50L, metaal
- Afvalbak Bammens Capitol 50L, metaal, voor hondenpoep
- Ondergronse afvalcontainer
- Speelvoorziening, zie speeltoestellenlitekening
- Laadpaal elektrische voertuigen, 2 zijdig
- Uitneembare afsetpaal, type Park Valopa
- Trottoirkolk TBS TRK 4.7M met ES vergendeling Ø125 mm
- Straatkolk TBS STR 9331 met ES vergendeling Ø125 mm
- Nieuwe lichtmast, hoogte 6.0 m, armatuur Brisa van Lightronics, beschermkoepel
- Lichtmast, hoogte 4.0 m, armatuur Prunus A2 van Lightronics, beschermkoepel
- Lichtmast met dubbele uithouder, hoogte 4.0 m, armatuur Brisa van Lightronics
- Haag, 1m hoog, zie beplantingsplan
- Nieuw te planten boom, zie beplantingsplan
- Nieuw te planten neerstammige boom, zie beplantingsplan
- Nieuw te planten geveerde boom, zie beplantingsplan
- Nieuw te planten neerstammige heester, zie beplantingsplan
- Contouren nieuwe bebouwing
- Nieuw te plaatsen trafo
- Bestaande maaiveldhoogte
- Nieuwe maaiveldhoogte
- Waterpeil en waterbodempeil
- Situatie buten scope / door derden
- Entree toekomstige woning
- Kadastrale grens
- Inritverlooghechtband, 18/20x25 cm naar 20x25 cm, R=6, beton, kleur antraciet
- Verlooqband 18/20x25 cm naar maaiveld, beton, kleur antraciet
- Verlooqband 18/20x25 mm naar 20x25 cm, beton, kleur antraciet
- Verlooqband 38/40x25 cm naar 40x25 cm, beton, kleur antraciet
- Eindband opsluitband 40x25 cm, beton, kleur antraciet
- Verlooqband 18/20x25 cm naar 10x20 cm, beton, kleur antraciet
- Hoekstuk trottoirband 18/20x25 cm, R=0.3m, beton, kleur antraciet
- Hoekstuk verlooqband 38/40x25 cm naar 18/20x25 cm, R=0.3m, beton, kleur antraciet
- Puntstuk trottoirband 18/20x25 cm, R=0.5m, beton, kleur antraciet
- Hoekstuk opsluitband 20x25 cm, 90°, beton, kleur antraciet
- Stootband, 20x18x80 cm, éénzijdig afgerond met haakse voet, kleur grijs, 2 elementen
- Stootband, 20x18x96 cm 2x afgerond met haakse voet, kleur grijs
- Putdeksel TBS h250 type 3223 Vaprimax cross Grip, letters R W in de putrand
- Putdeksel TBS type 3223 Vaprimax cross Grip, letters V W in de putrand
- Putdeksel TBS type 3223 Vaprimax cross Grip, letters D R in de putrand
- Boomrooster 125x125 cm, Samson Urban Elements, Lateral 2.0 vierkant
- Eendenfrap
- HWA – betonnen uitstroombak

Situering

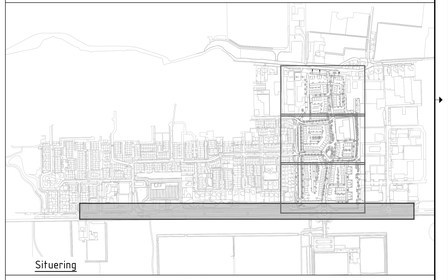

Opmerkingen:
- Maten in meters
- Verhardingsmaterialen in cm
- Riolering en beschoeiing in mm
- Waterpassen en hoogtewaarden in meters t.o.v. NAP

0 2 4 6 8 10m

Nr	Datum	Wijziging	Tek.
D6	25-01-2024	Aanpassing bled 3 vanders waterovergangen + legende	RB
D5	03-11-2023	Aanpassing Parkzone en weegbrug Heemwegh	RB
D4	26-09-2023	Waterlijn jaarkurve aangepast o.a.v. waterontspanpalen	RB
D3	07-08-2023	Diverse wijzigingen i.b.v. ontwerpwijzing	RB
D2	13-06-2023	Diverse wijzigingen a.h.v. verificatiebijst bestek RO.1	RB
D1	18-07-2022	Diverse wijzigingen n.a.v. nieuwe bouwblokken i.verder Architecten d.d. 23-06-2022	RB
D0	16-05-2022	DEFINITIEF	AKO
C0	19-03-2022	CONCEPT	JVDM

Opdrachtgever:
Van Wijnen Projectontwikkeling West B.V.

Projectomschrijving
Bentwijck te Benthuizen

Tekeningomschrijving
Definitief Ontwerp
Aanleg nieuwe situatie

Tekenaar
J. van der Marel

Projectleider
R. de Kievit

Schaal
1:200

Formaat
A0 (841x1680)

Blad nr in bladen
4 IN 4

Status
DEFINITIEF

Wijzig nr.
D6

www.anteagroup.nl

anteagroup

Tekeningnummer:
459671.101-WR-2-0004

© GEBRUIKSVOORWAARDEN | Tekeningnummer:[NR]-[DC]-[W]-[NR].[D].[NR]-[NR]-[NR].dwg