



Lengteprofiel as DA01-Dwarsprofiel 1
Schaal 1:200
Metrering 0.000 tot 88.856

Metrering	5.00	10.00	15.00	20.00	25.00	30.00	35.00	40.00	45.00	50.00	55.00	60.00	65.00	70.00	75.00	80.00	85.00
Bestaande hoogte	-1.08	-1.08	-1.08	-1.08	-1.08	-1.08	-1.08	-2.02	-1.03	-0.07	-0.09	-1.07	-1.05	-1.08	-1.04	-1.04	-1.04

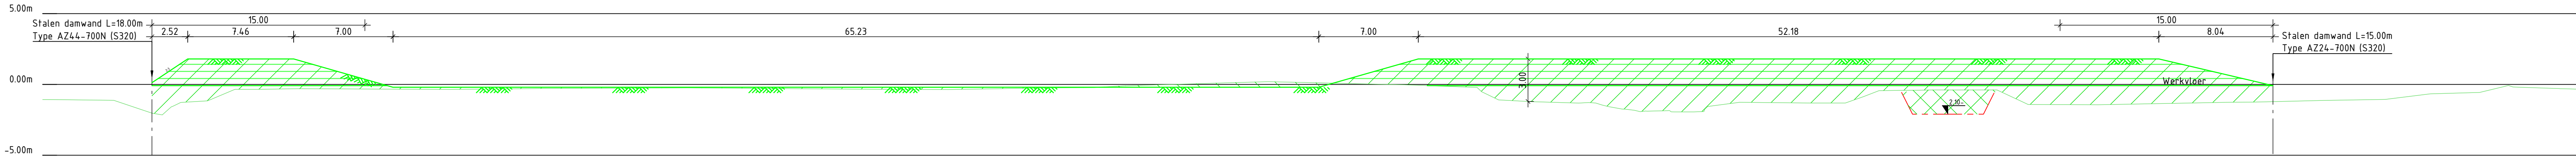


Lengteprofiel as DA02-Dwarsprofiel 2
Schaal 1:200
Metrering 0.000 tot 178.497

Metrering	5.00	10.00	15.00	20.00	25.00	30.00	35.00	40.00	45.00	50.00	55.00	60.00	65.00	70.00	75.00	80.00	85.00	90.00	95.00	100.00	105.00	110.00	115.00	120.00	125.00	130.00	135.00	140.00	145.00	150.00	155.00	160.00	165.00	170.00	175.00
Bestaande hoogte	-1.03	-1.03	-0.33	-0.33	-0.33	-0.33	-0.33	-0.29	-0.34	-0.27	-0.33	-0.34	-0.34	-0.23	-0.06	0.03	0.03	0.03	-0.02	-0.07	-1.02	-1.08	-1.48	-1.46	-1.37	-0.13	-0.30	-1.15	-1.13	-1.37	-1.23	-1.04	-1.00	-0.83	-0.75

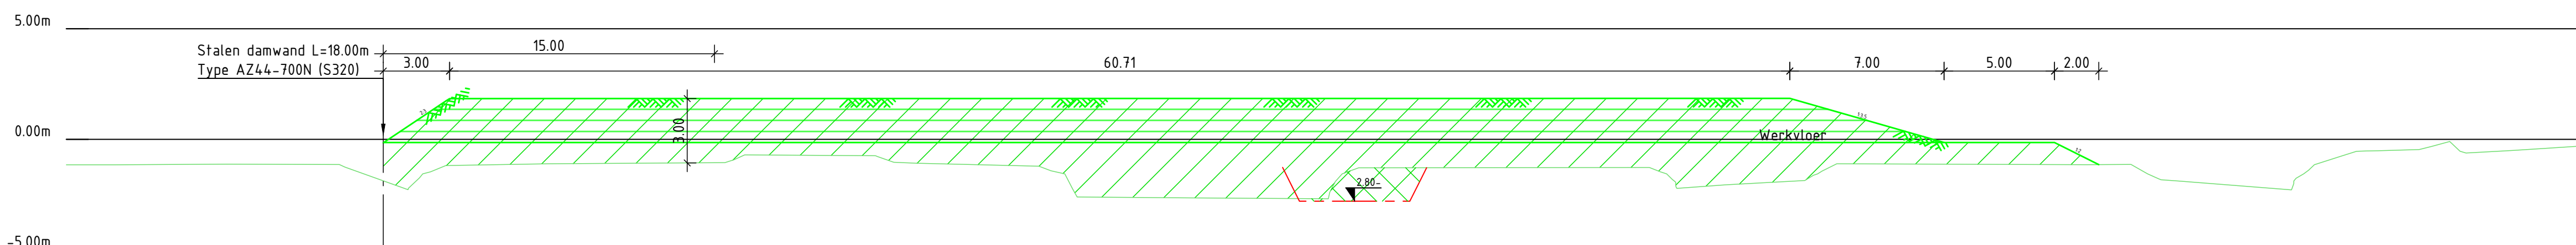


Lengteprofiel as DA03-Dwarsprofiel 3
Schaal 1:200
Metrering 0.000 tot 113.750

Metrering	5.00	10.00	15.00	20.00	25.00	30.00	35.00	40.00	45.00	50.00	55.00	60.00	65.00	70.00	75.00	80.00	85.00	90.00	95.00	100.00	105.00	110.00
Bestaande hoogte	-1.03	-1.03	-2.09	-1.03	-1.08	-1.03	-0.73	-1.03	-1.04	-2.62	-2.07	-1.08	-1.28	-2.74	-2.00	-1.24	-1.05	-1.13	-1.04	-2.27	-0.51	-0.54

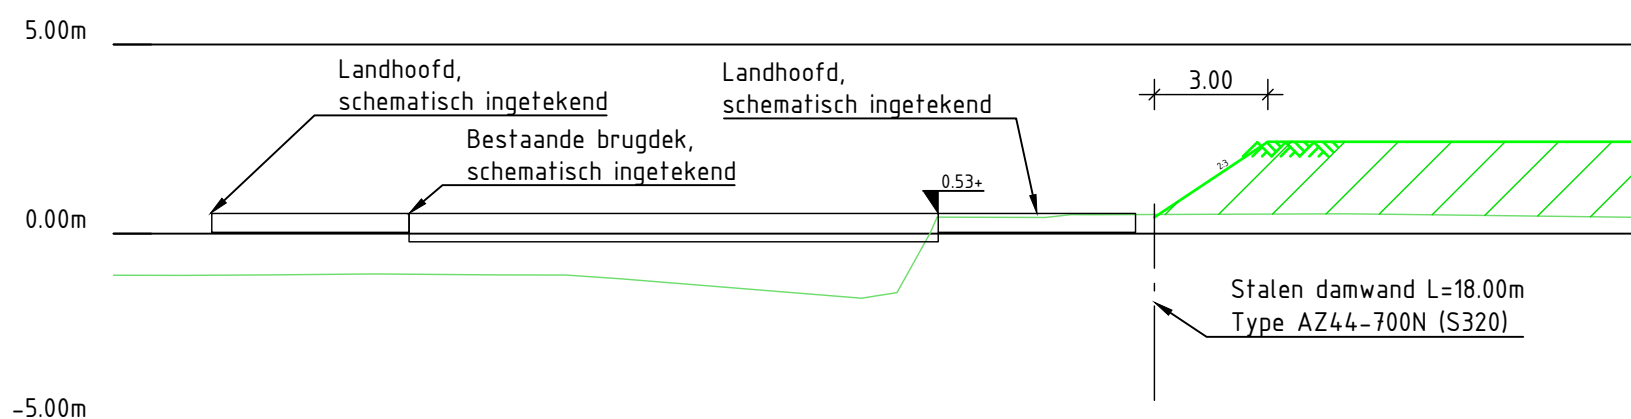

Lengteprofiel as DA04-Dwarsprofiel 4
Schaal 1:200
Metrering 0.000 tot 40.261

Metrering	5.00	10.00	15.00	20.00	25.00	30.00	35.00	40.00
Bestaande hoogte	-1.08	-1.08	-1.04	-1.03	0.05	0.02	0.06	0.32

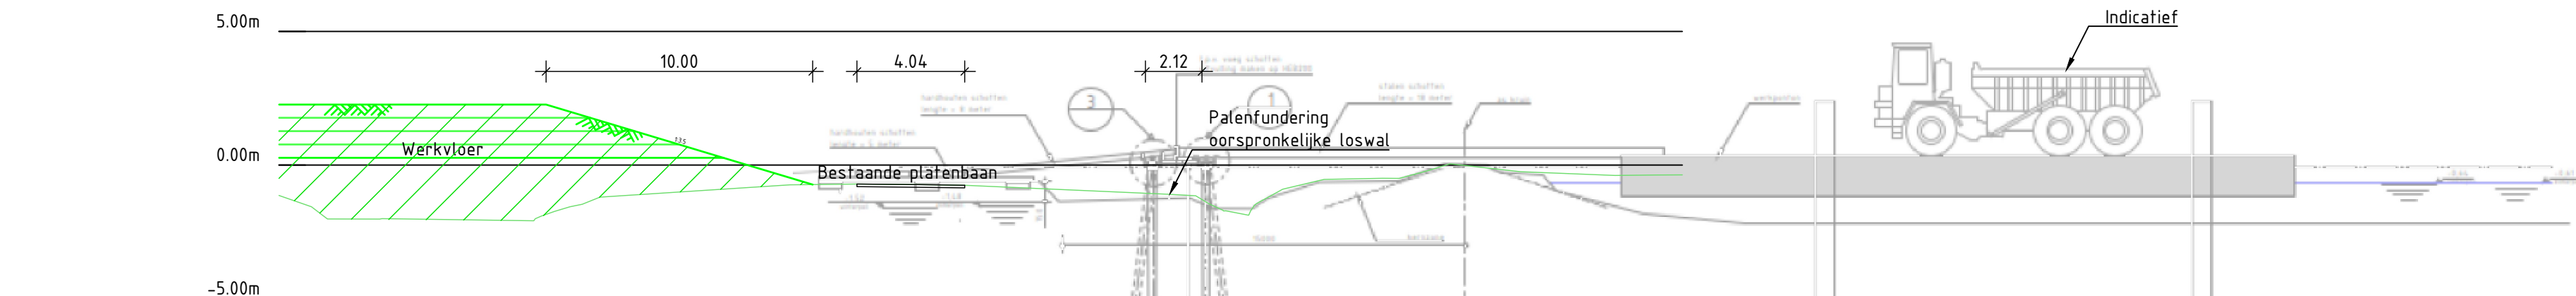


Lengteprofiel as DA05-Dwarsprofiel 5
Schaal 1:200
Metrering 0.000 tot 52.639

Metrering	5.00	10.00	15.00	20.00	25.00	30.00	35.00	40.00	45.00	50.00
Bestaande hoogte	-2.05	-1.04	-1.03	-0.03	-0.04	-1.03	-0.04	-0.07	-0.07	-0.08

Legenda

- Grond ontgraven
- Grond aanvullen
- Grond ontgraven en aanvullen
- Bestaand maaiveld
- Nieuw maaiveld

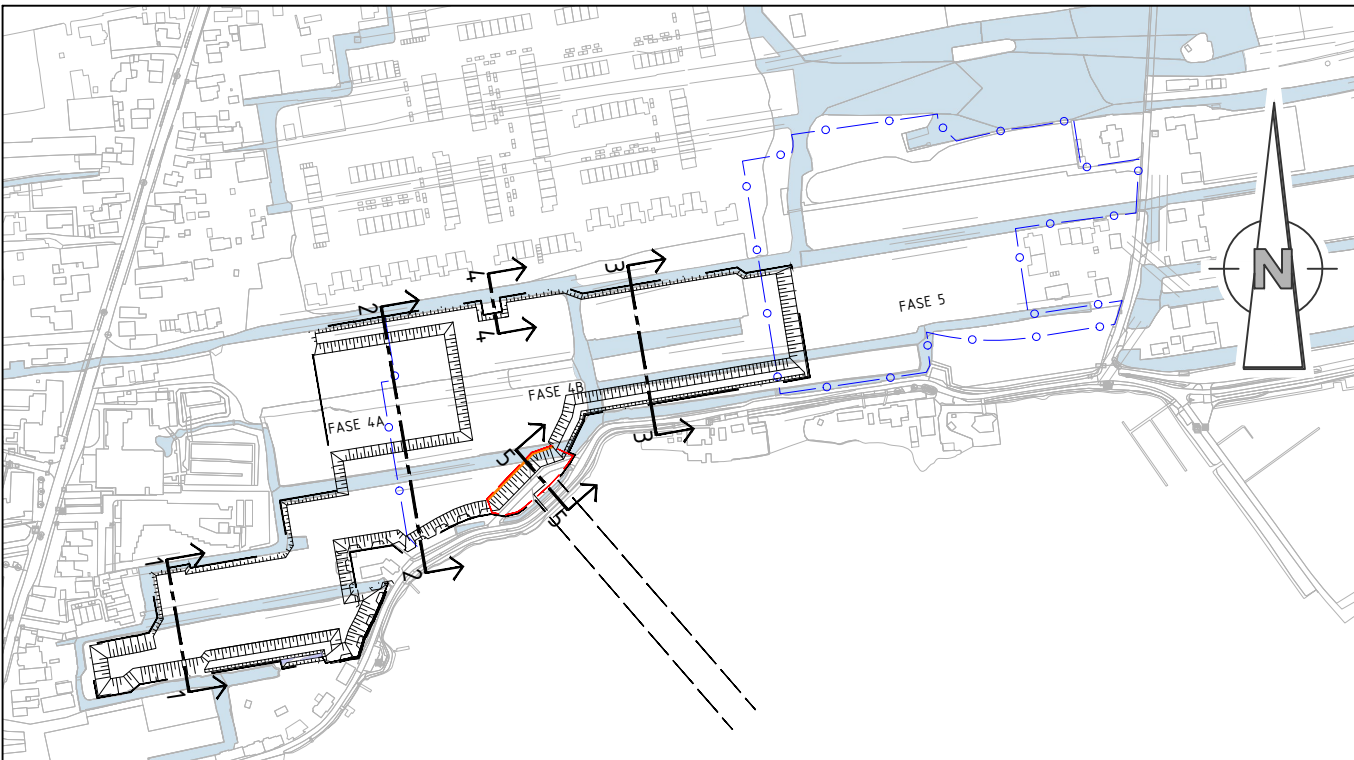

Opmerkingen

- Maten in meters en dimensies van materialen in mm, tenzij anders aangegeven.
- Coördinaten in RD-stelsel en hoogtematen in meters t.o.v. N.A.P.
- Bestaande situatie binnen projectgrenzen is ingemeten (januari 2024). Buiten projectgrens is BGT aangehouden.
- Fase 5 maakt geen onderdeel uit van dit werk

4.0	Diverse wijzigingen n.a.v. opmerkingen OG	HHN	DAO	DAO	28-03-2024
3.0	Diverse wijzigingen n.a.v. opmerkingen OG	HHN	DAO	DAO	06-03-2024
2.0	Diverse wijzigingen n.a.v. opmerkingen OG	HHN	DAO	DAO	23-02-2024
1.0	Eerste uitgave	HHN	EDN	DAO	19-01-2024
versie	wijzigingen	getekend	controle	gezien	datum uitgifte

BRAASSEMERLAND VOF

Braassemerland Fase 4+5

Voorbelasting fase 4B en 4B

Dwarsprofielen

Beskeftekening

projectnr: 222936 status: Definitief schaal: 1:500 blad: 1

besteknr: - document TEK formaat: A1x1260 aantal: 1

222936_AdB_TEK_4.004

Avecode de Bondt

onderzoekt ontwerp adviseert

adres: Oudegracht 11, Postbus 44, 1024 AB Amsterdam, t: 020 481 222