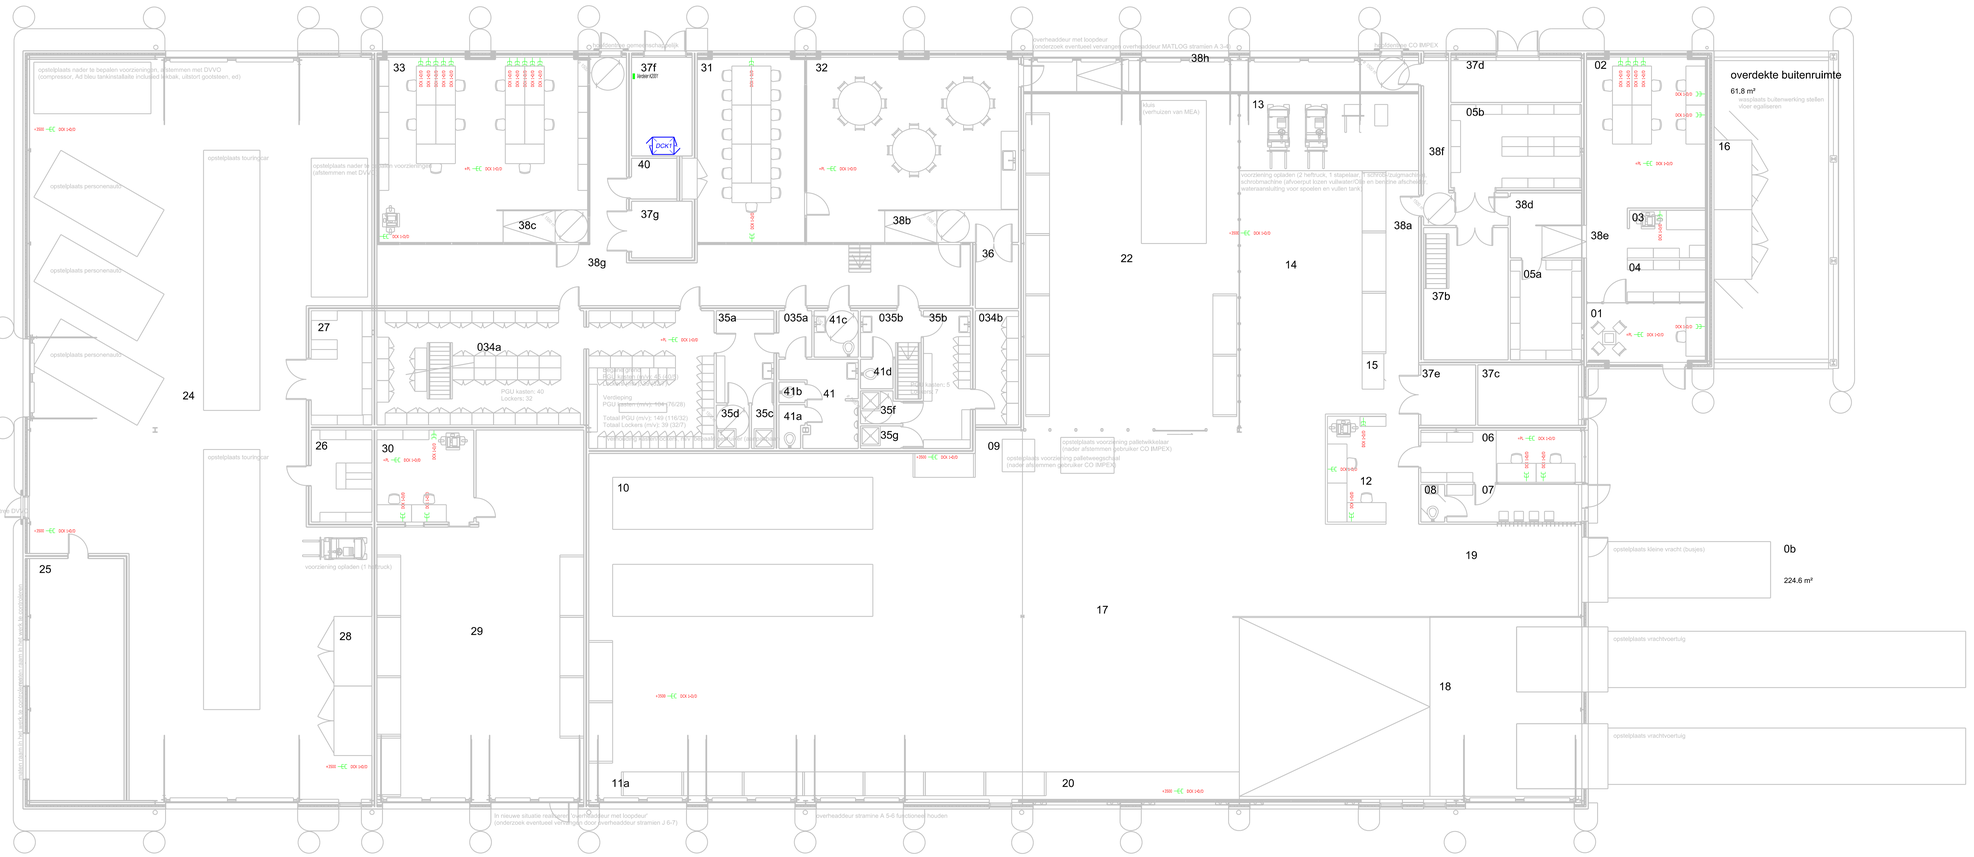


Verklaring

DATA	S/FTP CAT6a aansl. enkelvoudig
DATA	S/FTP CAT6a aansl. dubbelvoudig
+PL	S/FTP CAT6a aansl. enkelvoudig boven plafond t.b.v. Accesspoint
+PL	S/FTP CAT6a aansl. dubbelvoudig boven plafond t.b.v. Accesspoint
+3500	S/FTP CAT6a aansl. dubbelvoudig 3,5 meter hoog t.b.v. Accesspoint
DCK X.X	Datacomkast 800x1000 Halve deur

Beschrifting : Kast-paneel-outlet (DCK1-1-03/04)

Wijz.	Datum	naam	Aard van de wijziging

PROJECT: *Aanpassing gebouw A115 Camp New Amsterdam*
Overzicht aansluitingen

RUBRICERING: *ONGERUBRICEERD*

PROJECTFASE: *Bestek*

Commando Materieel en IT
Ministerie van Defensie

Status:	DEFINITIEF	#IVB:	16576
Opdrachtgever:	RVB	#RVB:	16842
Uitgavedatum:	13-3-2023		
Getekend:	D.Doddema		
Gecontroleerd:	A.Harsta		
Schaal:	1:200		
Formaat:	A2		

Identificatienr.: 32C35 – A115 (objectnr. / geb.nr.)

Tekeningnr.: 32C35-A115-P0006-23-TEK0002