
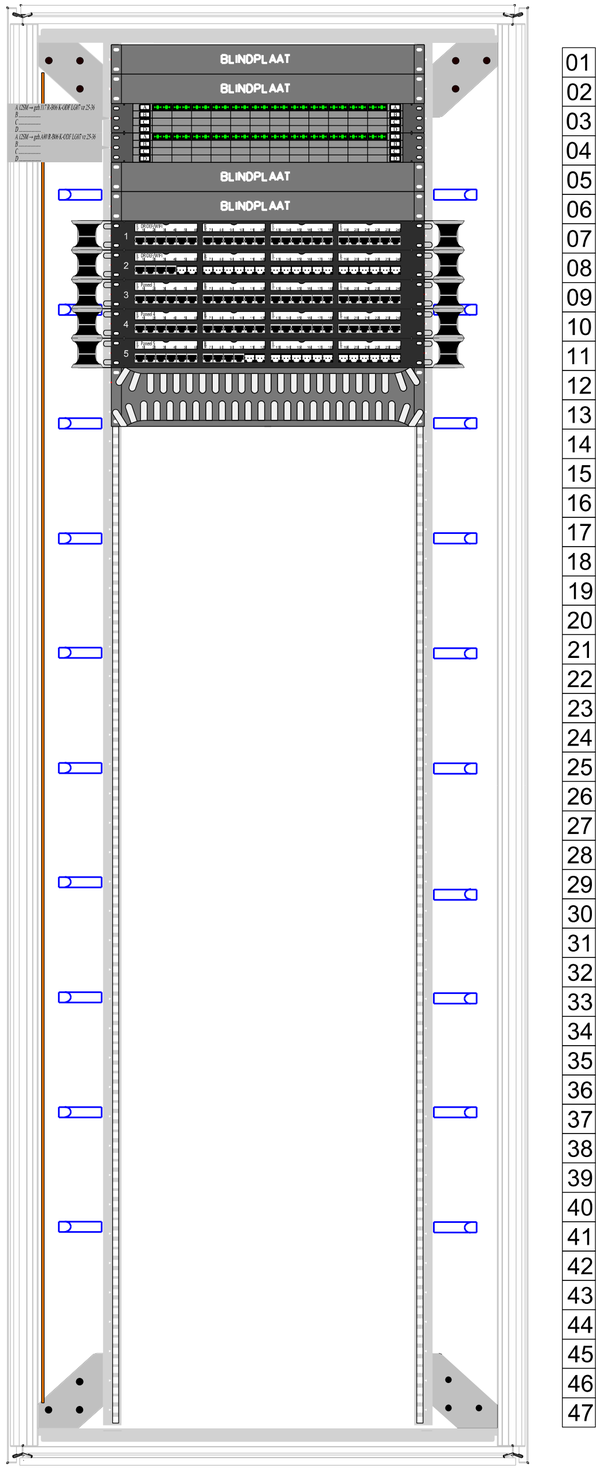



Voorzijde

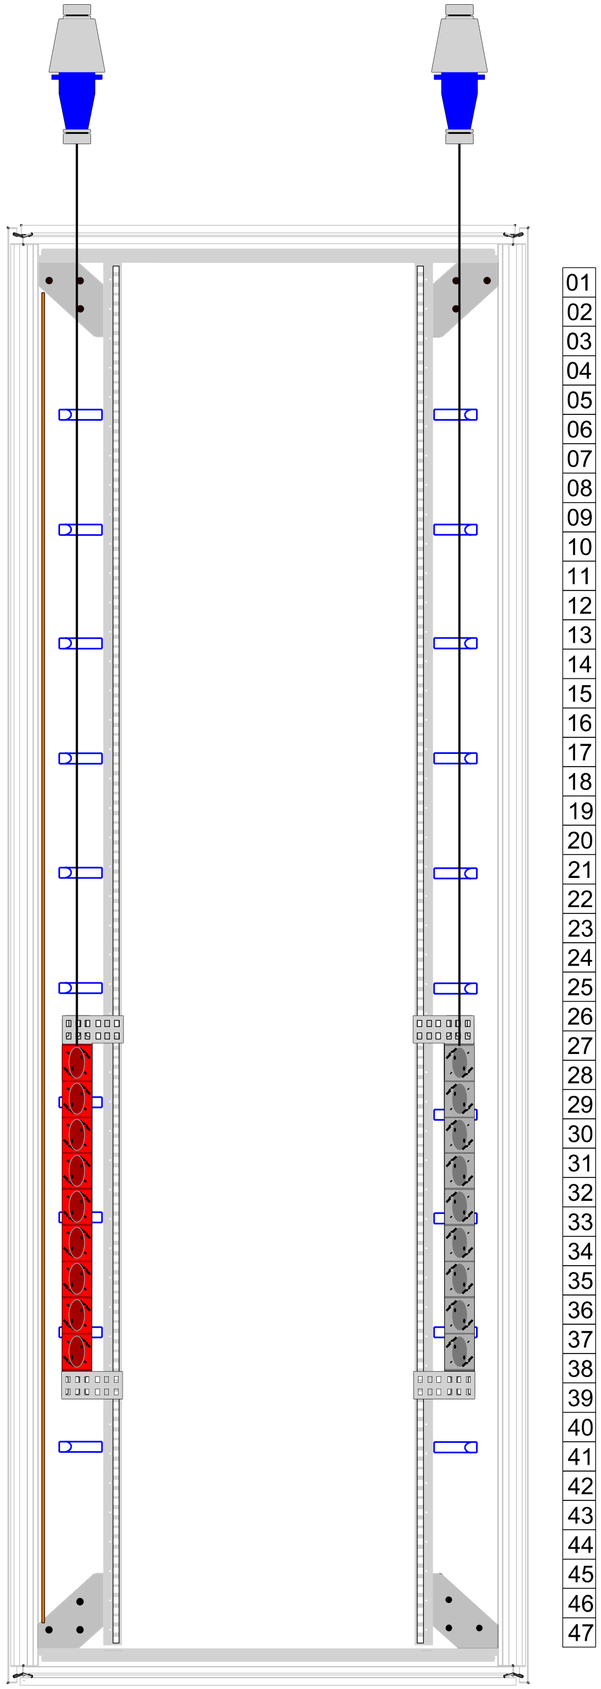


Achterzijde

| | | | |
|---|---|---|---|
| | | | |
| | | | |
| | | | |
| | | | |
| Wijz. | Datum | naam | Aard van de wijziging |

PROJECT: *Aanpassing gebouw A115 Camp New Amsterdam*
*KAST INDELING*

RUBRICERING: *ONGERUBRICEERD*

PROJECTFASE: *Bestek*

| | | | |
|---|---|---|---|
| Status: | DEFINITIEF | #IVB: | 16576 |
| Opdrachtgever: | RVB | #RVB: | 16842 |
| Uitgavedatum: | 13-3-2023 | | |
| Getekend: | D.Doddema | | |
| Gecontroleerd: | A.Harsta | | |
| Schaal: | 1:200 | | |
| Formaat: | A3 | | |

Commando Materieel en IT
*Ministerie van Defensie*

Identificatienr.: *32C35 – A115* (objectnr. / geb.nr.)

Tekeningnr.: *32C35-A115-P0006-23-TEK0003*