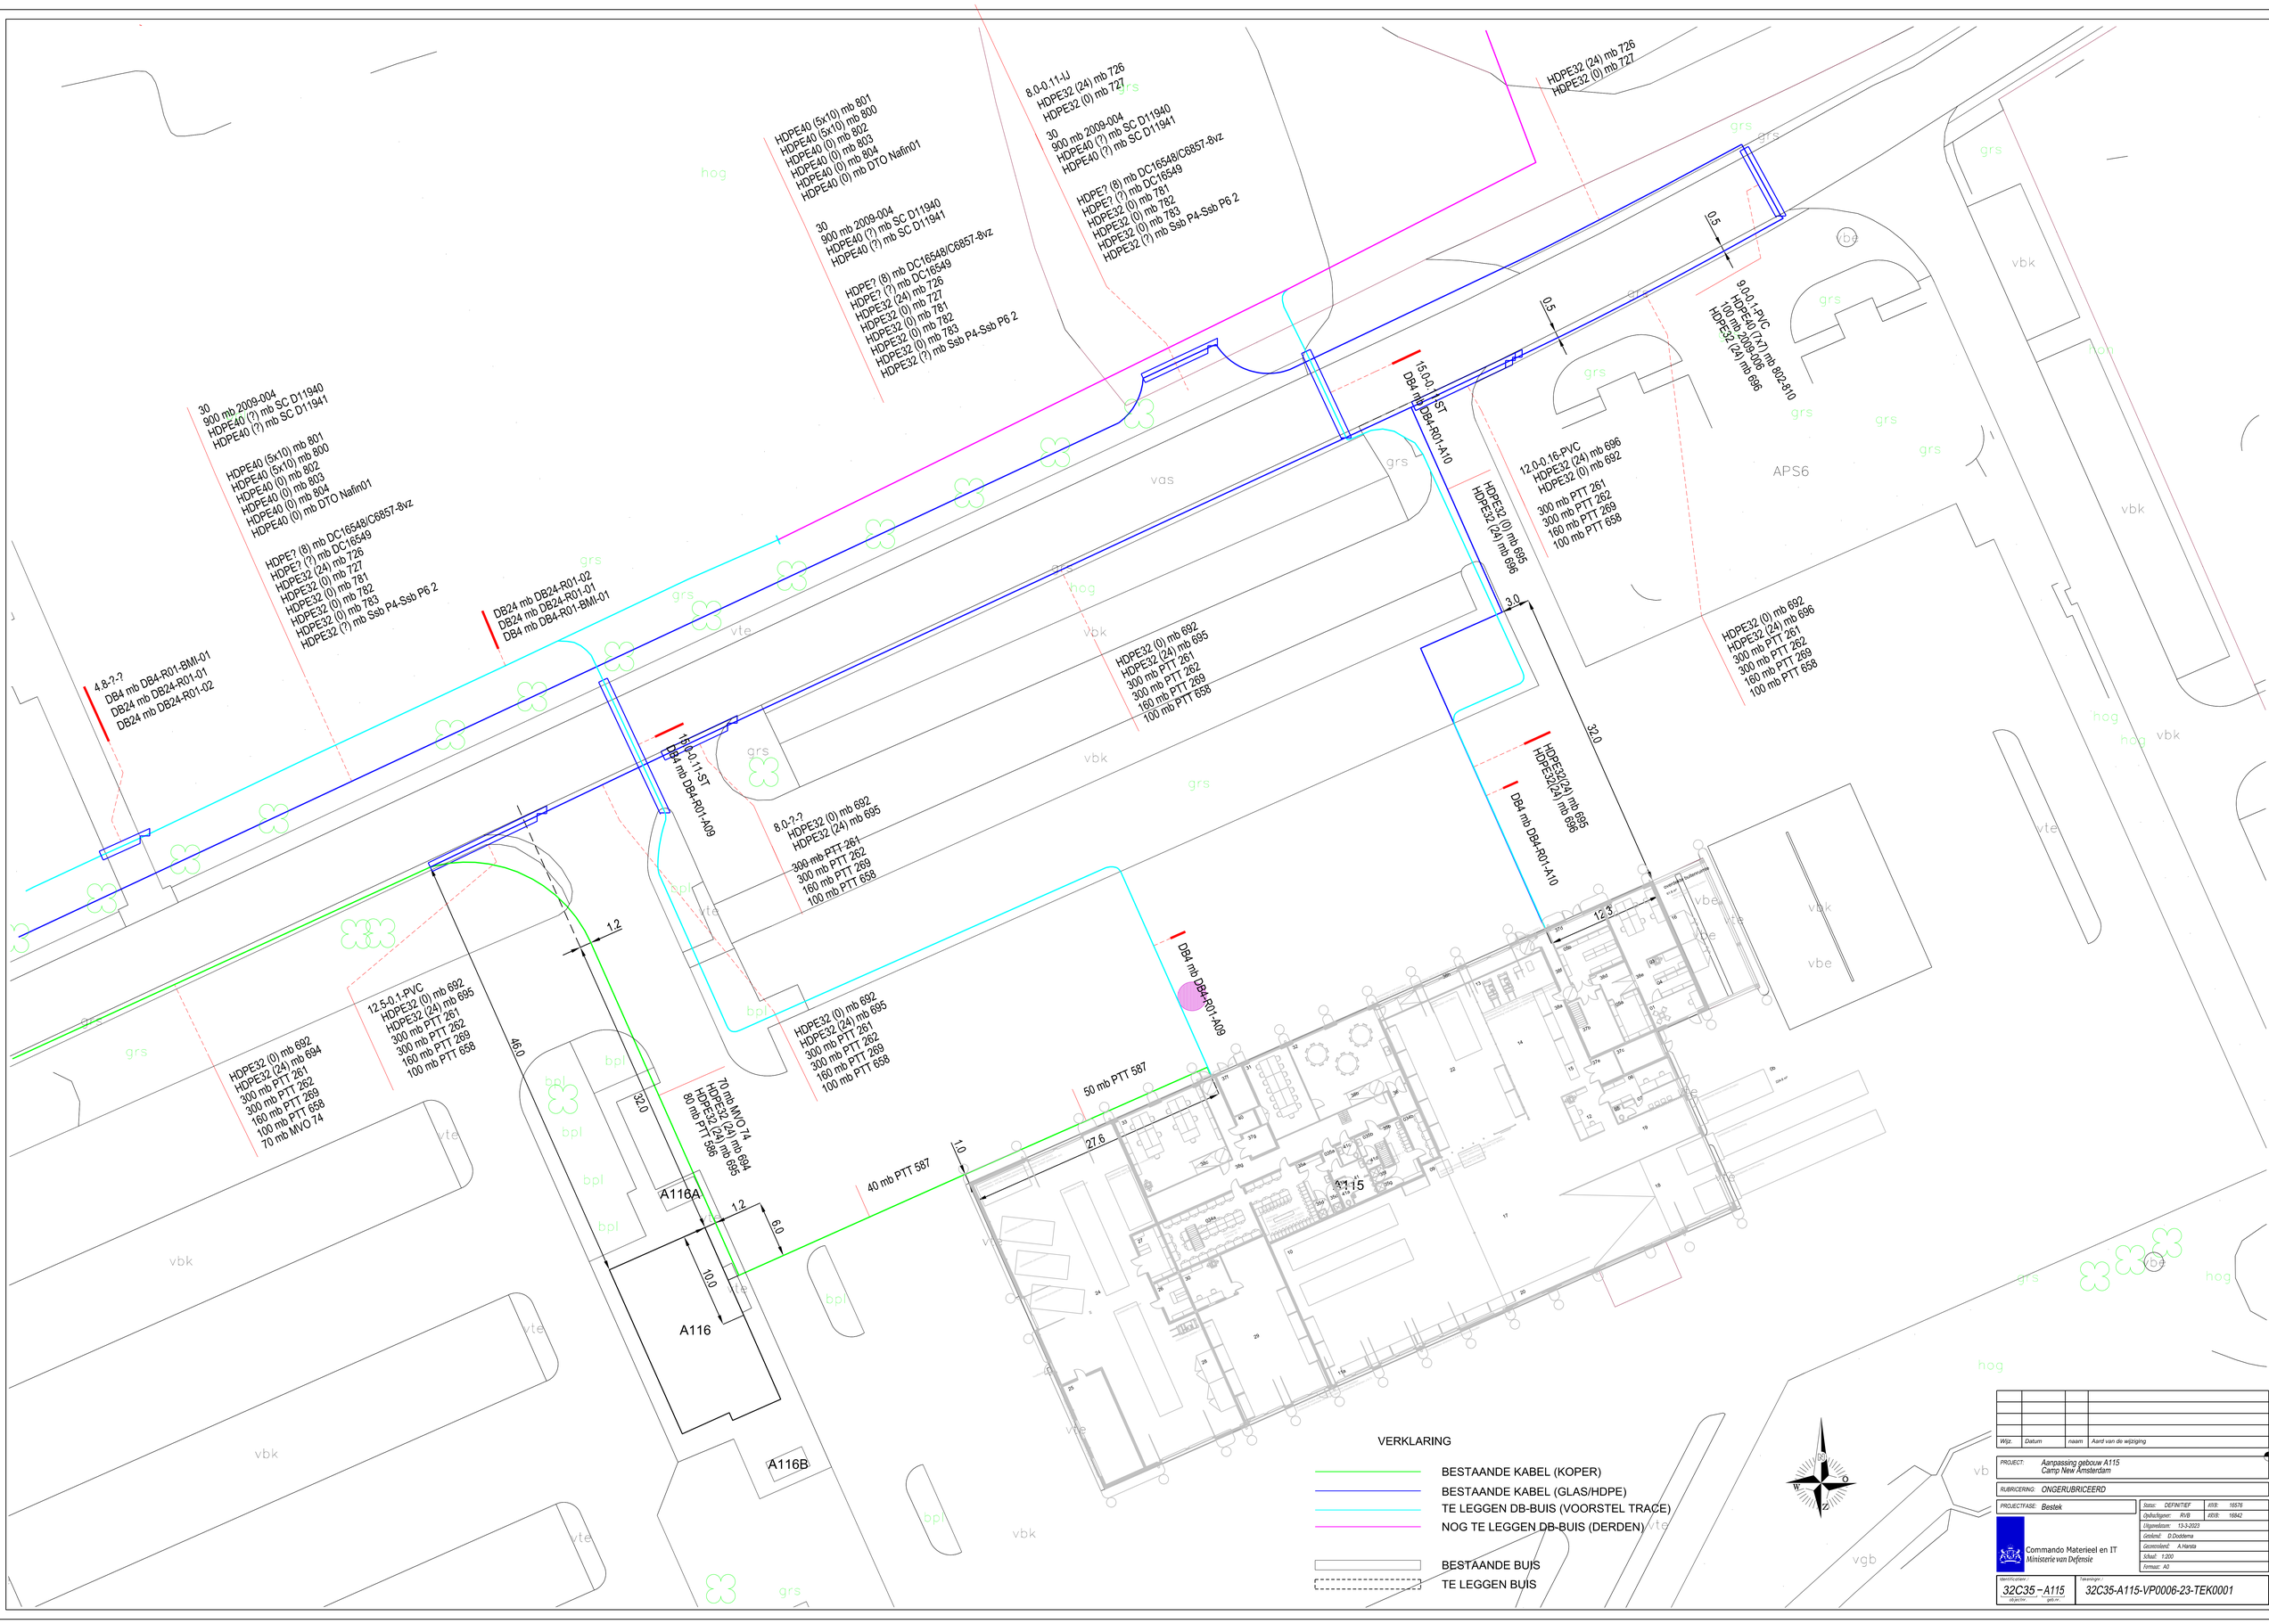

HDPE40 (5x10) mb 801
HDPE40 (5x10) mb 800
HDPE40 (0) mb 802
HDPE40 (0) mb 803
HDPE40 (0) mb 804
HDPE40 (0) mb DTO Nafin01
30
900 mb 2009-004
HDPE40 (?) mb SC D11940
HDPE40 (?) mb SC D11941
HDPE? (8) mb DC16548/C6857-8vz
HDPE? (?) mb DC16549
HDPE32 (24) mb 726
HDPE32 (0) mb 727
HDPE32 (0) mb 781
HDPE32 (0) mb 782
HDPE32 (0) mb 783
HDPE32 (?) mb Ssb P4-Ssb P6 2
8.0-0.11-IJ
HDPE32 (24) mb 726
HDPE32 (0) mb 727
30
900 mb 2009-004
HDPE40 (?) mb SC D11940
HDPE40 (?) mb SC D11941
HDPE? (8) mb DC16548/C6857-8vz
HDPE? (?) mb DC16549
HDPE32 (0) mb 781
HDPE32 (0) mb 782
HDPE32 (0) mb 783
HDPE32 (?) mb Ssb P4-Ssb P6 2
HDPE32 (24) mb 726
HDPE32 (0) mb 727
4.8-?-?
DB4 mb DB4-R01-BMI-01
DB24 mb DB24-R01-01
DB24 mb DB24-R01-02
DB24 mb DB24-R01-02
DB24 mb DB24-R01-01
DB4 mb DB4-R01-BMI-01
15.0-0.11-ST
DB4 mb DB4-R01-A09
8.0-?-?
HDPE32 (0) mb 692
HDPE32 (24) mb 695
300 mb PTT 261
300 mb PTT 262
160 mb PTT 269
100 mb PTT 658
15.0-0.11-ST
DB4 mb DB4-R01-A10
HDPE32 (0) mb 695
HDPE32 (24) mb 696
12.0-0.16-PVC
HDPE32 (24) mb 696
HDPE32 (0) mb 692
300 mb PTT 261
300 mb PTT 262
160 mb PTT 269
100 mb PTT 658
9.0-0.1-PVC
HDPE40 (?-?) mb 802-810
100 mb 2009-006
HDPE32 (24) mb 696
HDPE32 (0) mb 692
HDPE32 (24) mb 696
300 mb PTT 261
300 mb PTT 262
160 mb PTT 269
100 mb PTT 658
HDPE32(24) mb 695
HDPE32(24) mb 696
DB4 mb DB4-R01-A10
DB4 mb DB4-R01-A09
HDPE32 (0) mb 692
HDPE32 (24) mb 695
300 mb PTT 261
300 mb PTT 262
160 mb PTT 269
100 mb PTT 658
12.5-0.1-PVC
HDPE32 (0) mb 692
HDPE32 (24) mb 695
300 mb PTT 261
300 mb PTT 262
160 mb PTT 269
100 mb PTT 658
HDPE32 (0) mb 692
HDPE32 (24) mb 694
300 mb PTT 261
300 mb PTT 262
160 mb PTT 269
100 mb PTT 658
70 mb MVO 74
70 mb MVO 74
HDPE32 (24) mb 694
80 mb PTT 586
HDPE32 (24) mb 695
50 mb PTT 587
40 mb PTT 587
46.0
32.0
27.6
1.0
1.2
6.0
10.0
0.5
3.0
32.0
12.3
A116A
A116
A116B
A115
APS6
VERKLARING
BESTAANDE KABEL (KOPER)
BESTAANDE KABEL (GLAS/HDPE)
TE LEGGEN DB-BUIS (VOORSTEL TRACE)
NOG TE LEGGEN DB-BUIS (DERDEN)
BESTAANDE BUIS
TE LEGGEN BUIS
N
W
O
Z
Wijz.
Datum
naam
Aard van de wijziging
PROJECT:
Aanpassing gebouw A115
Camp New Amsterdam
RUBRICERING:
ONGERUBRICEERD
PROJECTFASE:
Bestek
Status: DEFINITIEF
KRR: 16576
Opdrachtgever: RVB
KRR: 16842
Uitgavedatum: 13-3-2023
Getekend: D.Oosterna
Gecontroleerd: A.Harsta
Schaal: 1:200
formaat: A0
Commando Materieel en IT
Ministerie van Defensie
Identificatienr.:
32C35 – A115
Tekeningnr.:
32C35-A115-VP0006-23-TEK0001