

afwerking vloeren

project
Onderwijs Sportcluster
Stadionpark te Rotterdam

opdrachtgever
Gemeente Rotterdam

fase
Technisch Ontwerp

onderwerp
afwerking vloeren

projectnr_fase-bladnr
6747_TO-600

datum	getekend/gezien
14-12-2022	BOE/SAM
formaat	schaal
A2	1:200


 **bdg architecten**

ALGEMENE BEPALINGEN VLOEREN

- Vloerovergangen uitvoeren in gelijk vloer vlak, tenzij anders aangegeven
- Overgang tapijt / harde vloerafwerking middels L profiel
- Rekening houden met uitsneden in de afwerking t.b.v. vloerdozen bedekken met luik v.v. gelijke afwerking op de vloerdoos

bdg architecten
Zwolle **T** 038 421 33 37
Amsterdam **T** 020 237 92 00
Almere **T** 036 533 33 82

E info@bdgarchitecten.nl
I bdgarchitecten.nl

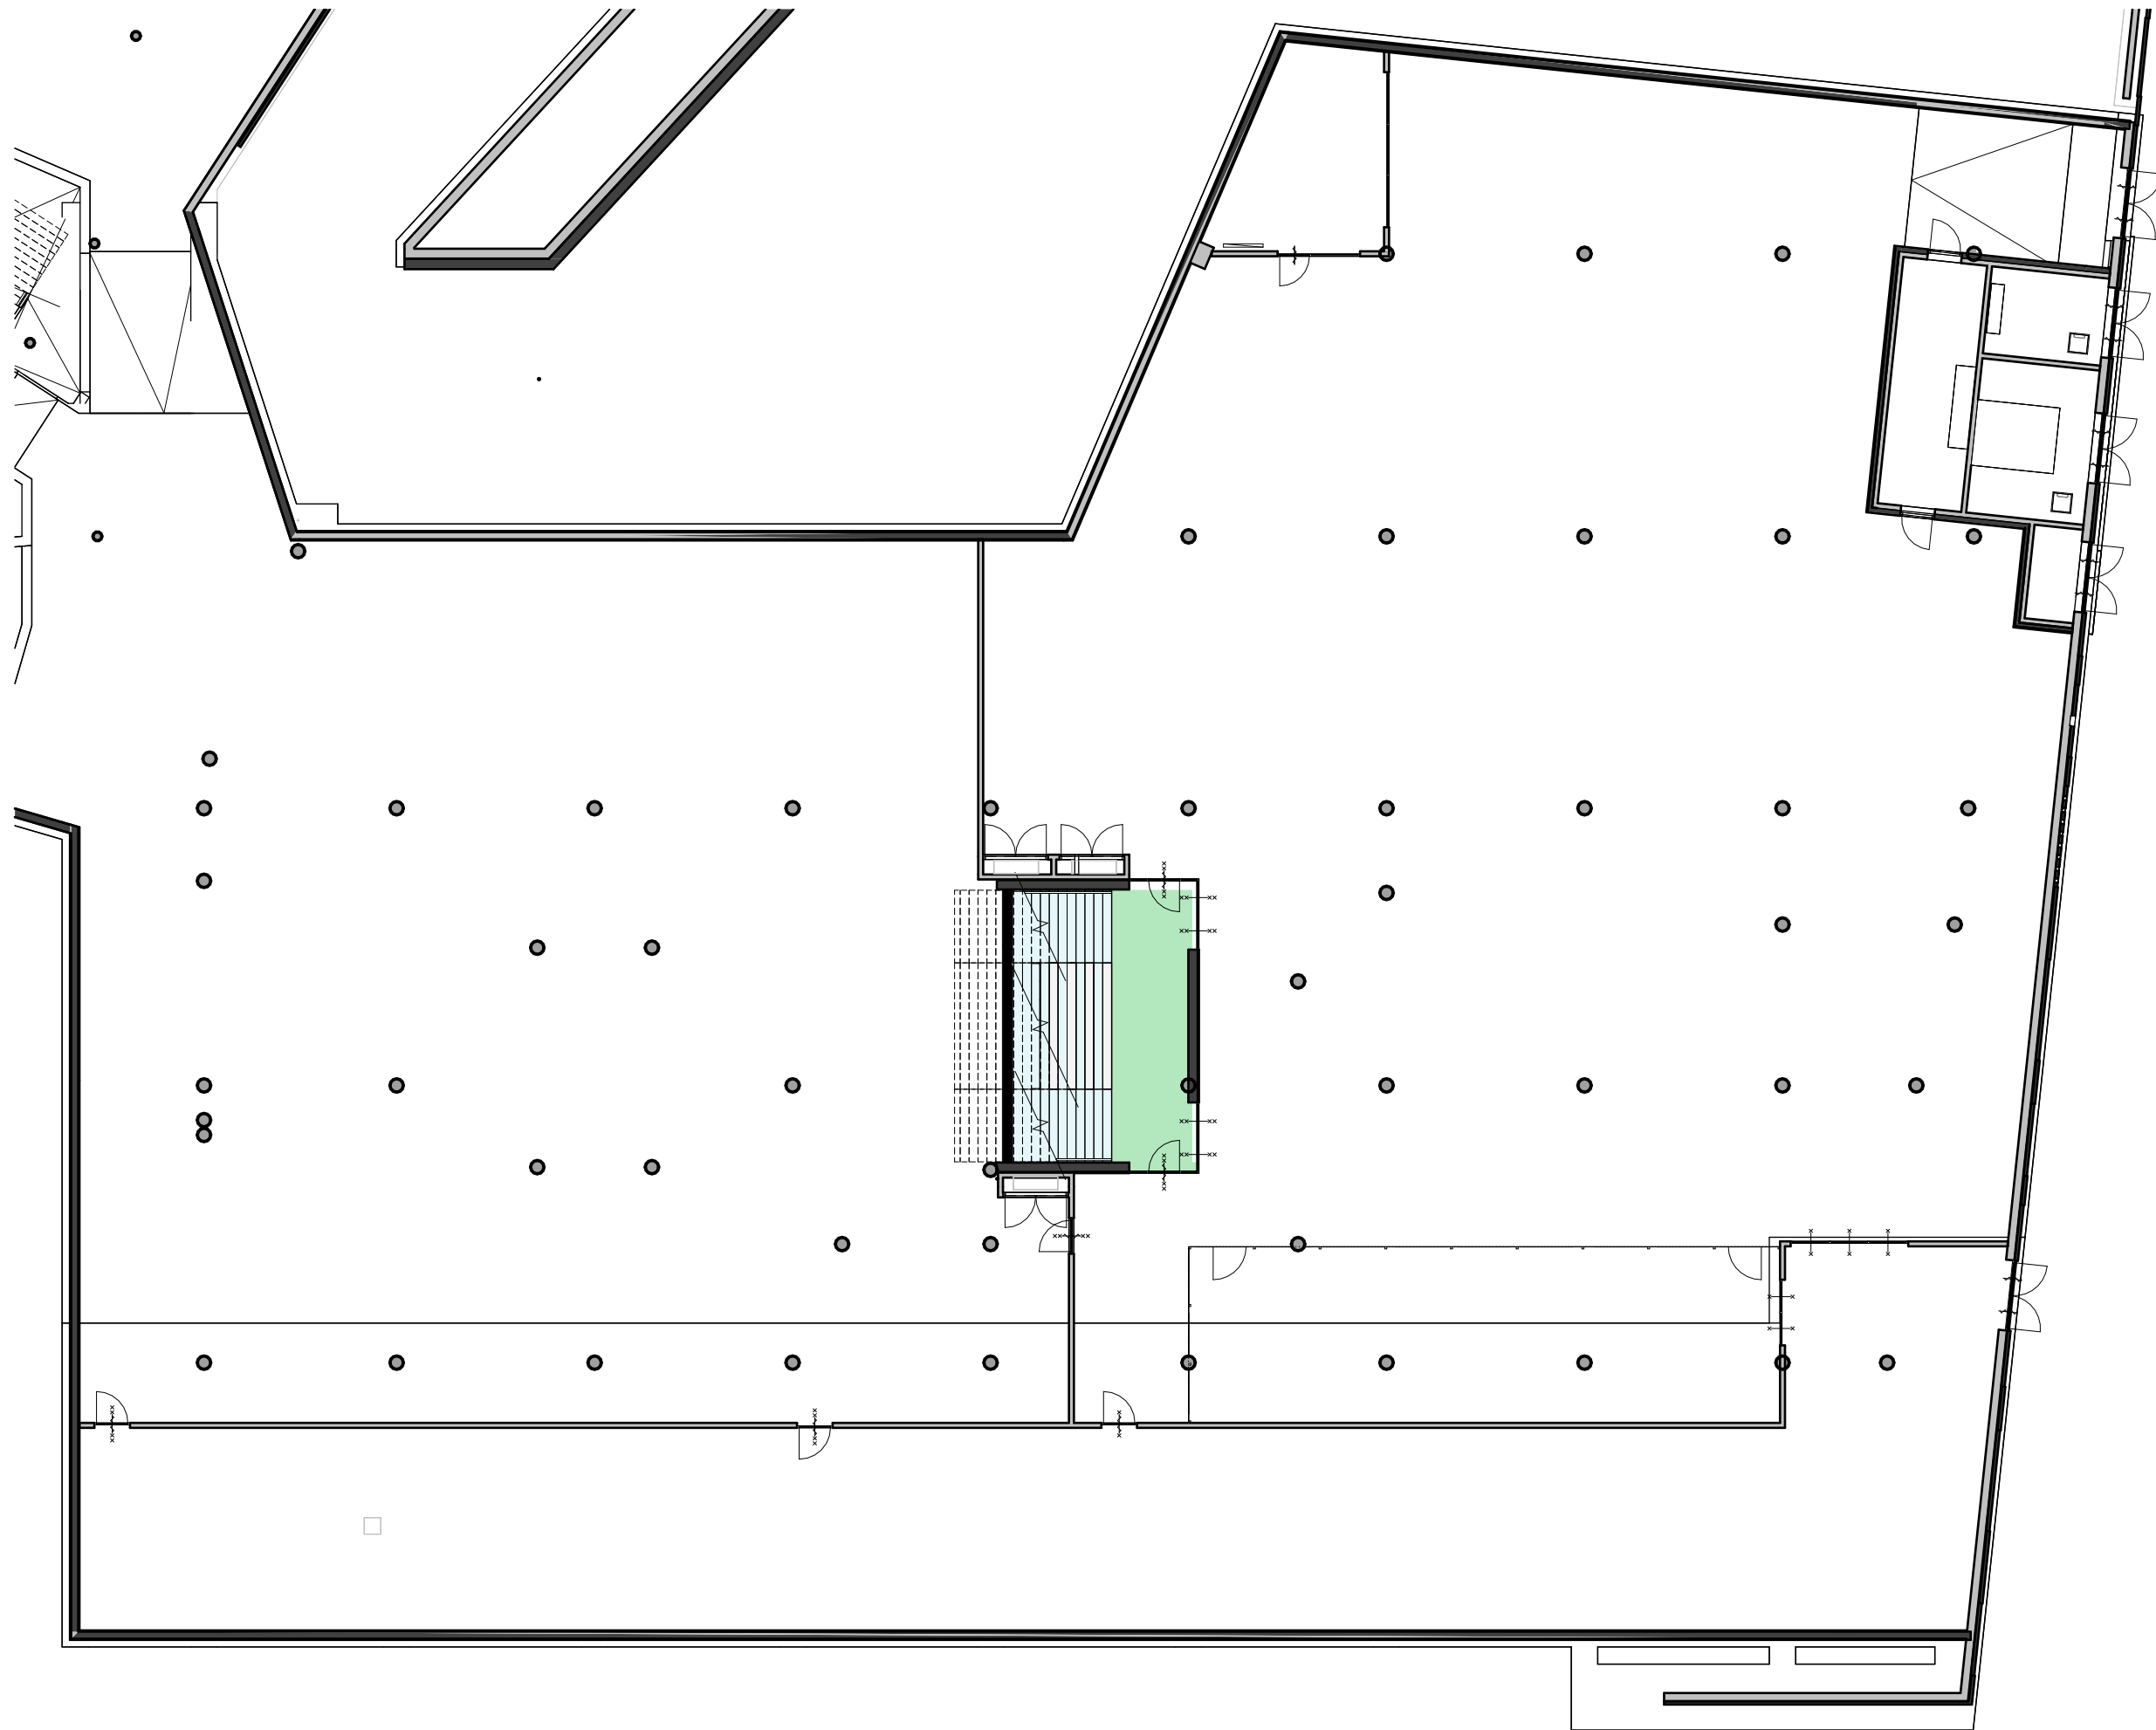


vloerafwerking LMC

- L_V01
- L_V02
- L_V03
- L_V04
- L_V05
- L_V06
- L_V07
- schoonloopmat
- marmoleum basis
- marmoleum accent A, B, C, D
- gietvloer - basis
- gietvloer - extra stroef
- zwevende sportvloer hout
- gecoate waterkerende laag

ALGEMENE BEPALINGEN VLOEREN

- Vloerovergangen uitvoeren in gelijk vloer vlak, tenzij anders aangegeven
- Overgang tapijt / harde vloerafwerking middels L profiel
- Rekening houden met uitsneden in de afwerking t.b.v. vloerdozen bedekken met luik v.v. gelijke afwerking op de vloerdoos

projectnr._fase-bladnr	
6747_TO-600-01	
datum	getekend/gezien
14-12-2022	BOE/SAM
formaat	schaal
A2	1:200

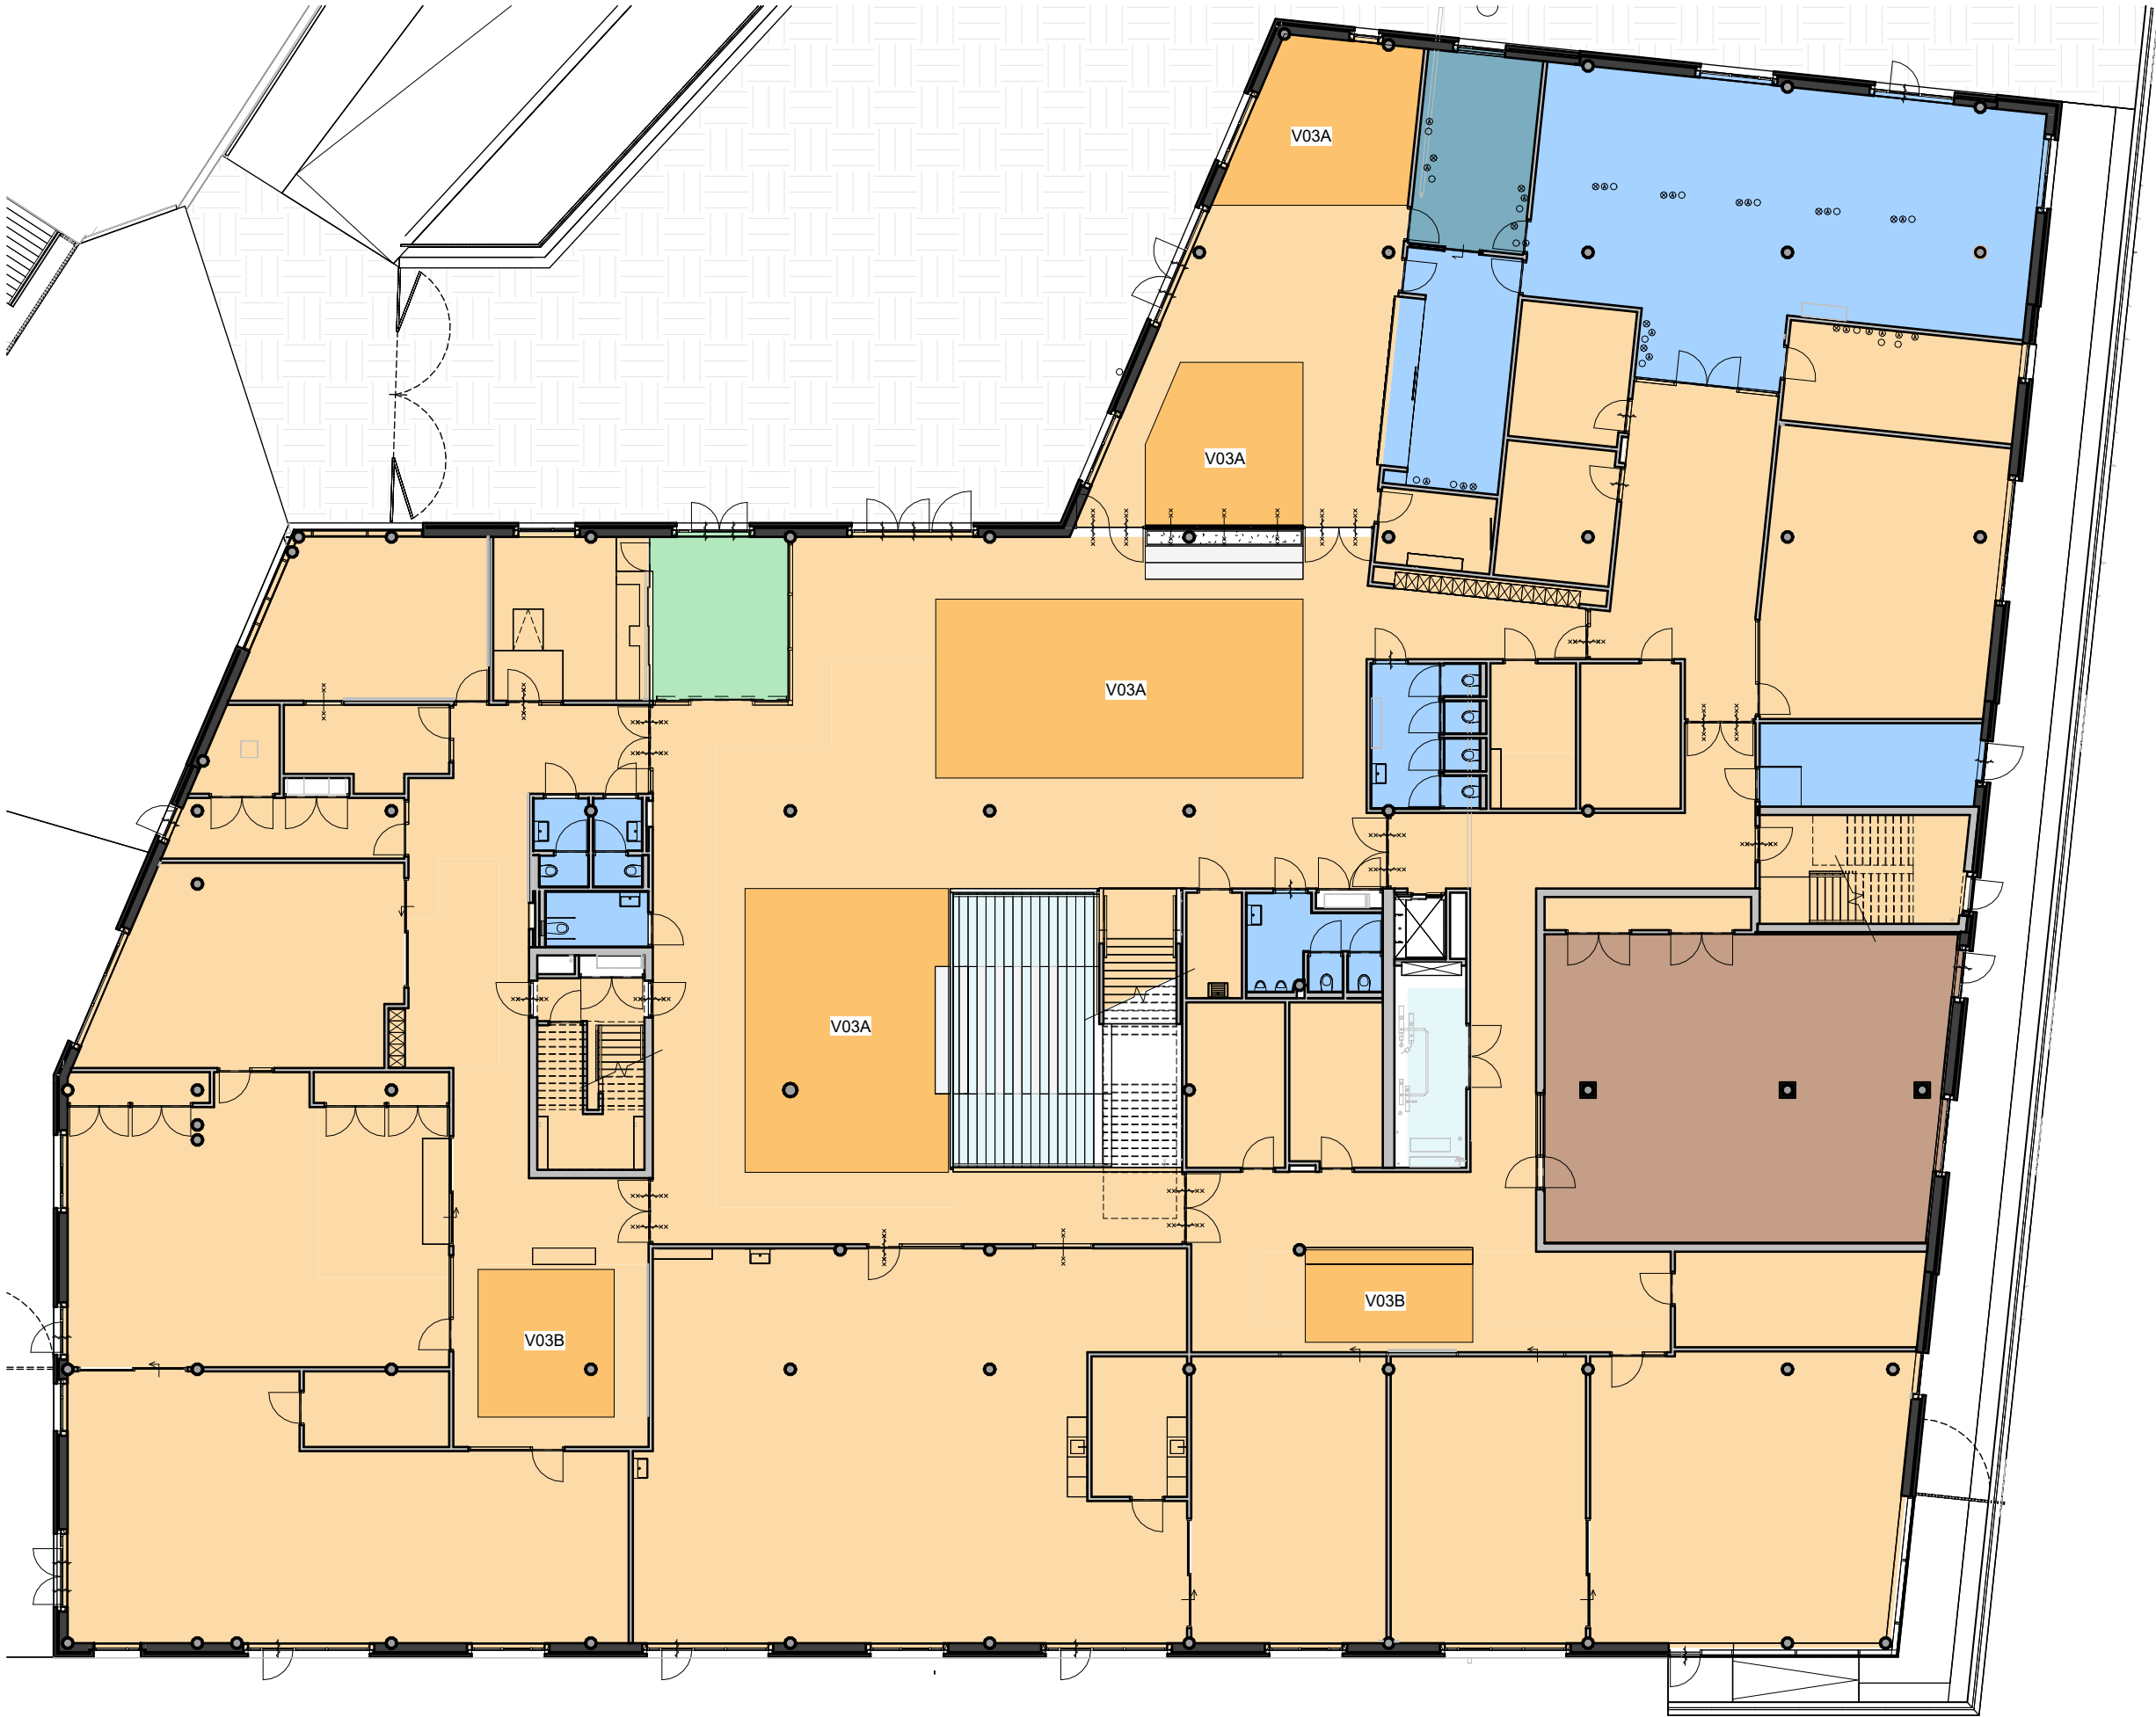


- vloerafwerking LMC**
- L_V01 schoonloopmat
 - L_V02 marmoleum basis
 - L_V03 marmoleum accent A, B, C, D
 - L_V04 gietvloer - basis
 - L_V05 gietvloer - extra stroef
 - L_V06 zwevende sportvloer hout
 - L_V07 gecoate waterkerende laag

ALGEMENE BEPALINGEN VLOEREN

- Vloerovergangen uitvoeren in gelijk vloer vlak, tenzij anders aangegeven
- Overgang tapijt / harde vloerafwerking middels L profiel
- Rekening houden met uitsneden in de afwerking t.b.v. vloerdozen bedekken met luik v.v. gelijke afwerking op de vloerdoos

projectnr._fase-bladnr	
6747_TO-600-02	
datum	getekend/gezien
14-12-2022	BOE/SAM
formaat	schaal
A2	1:200

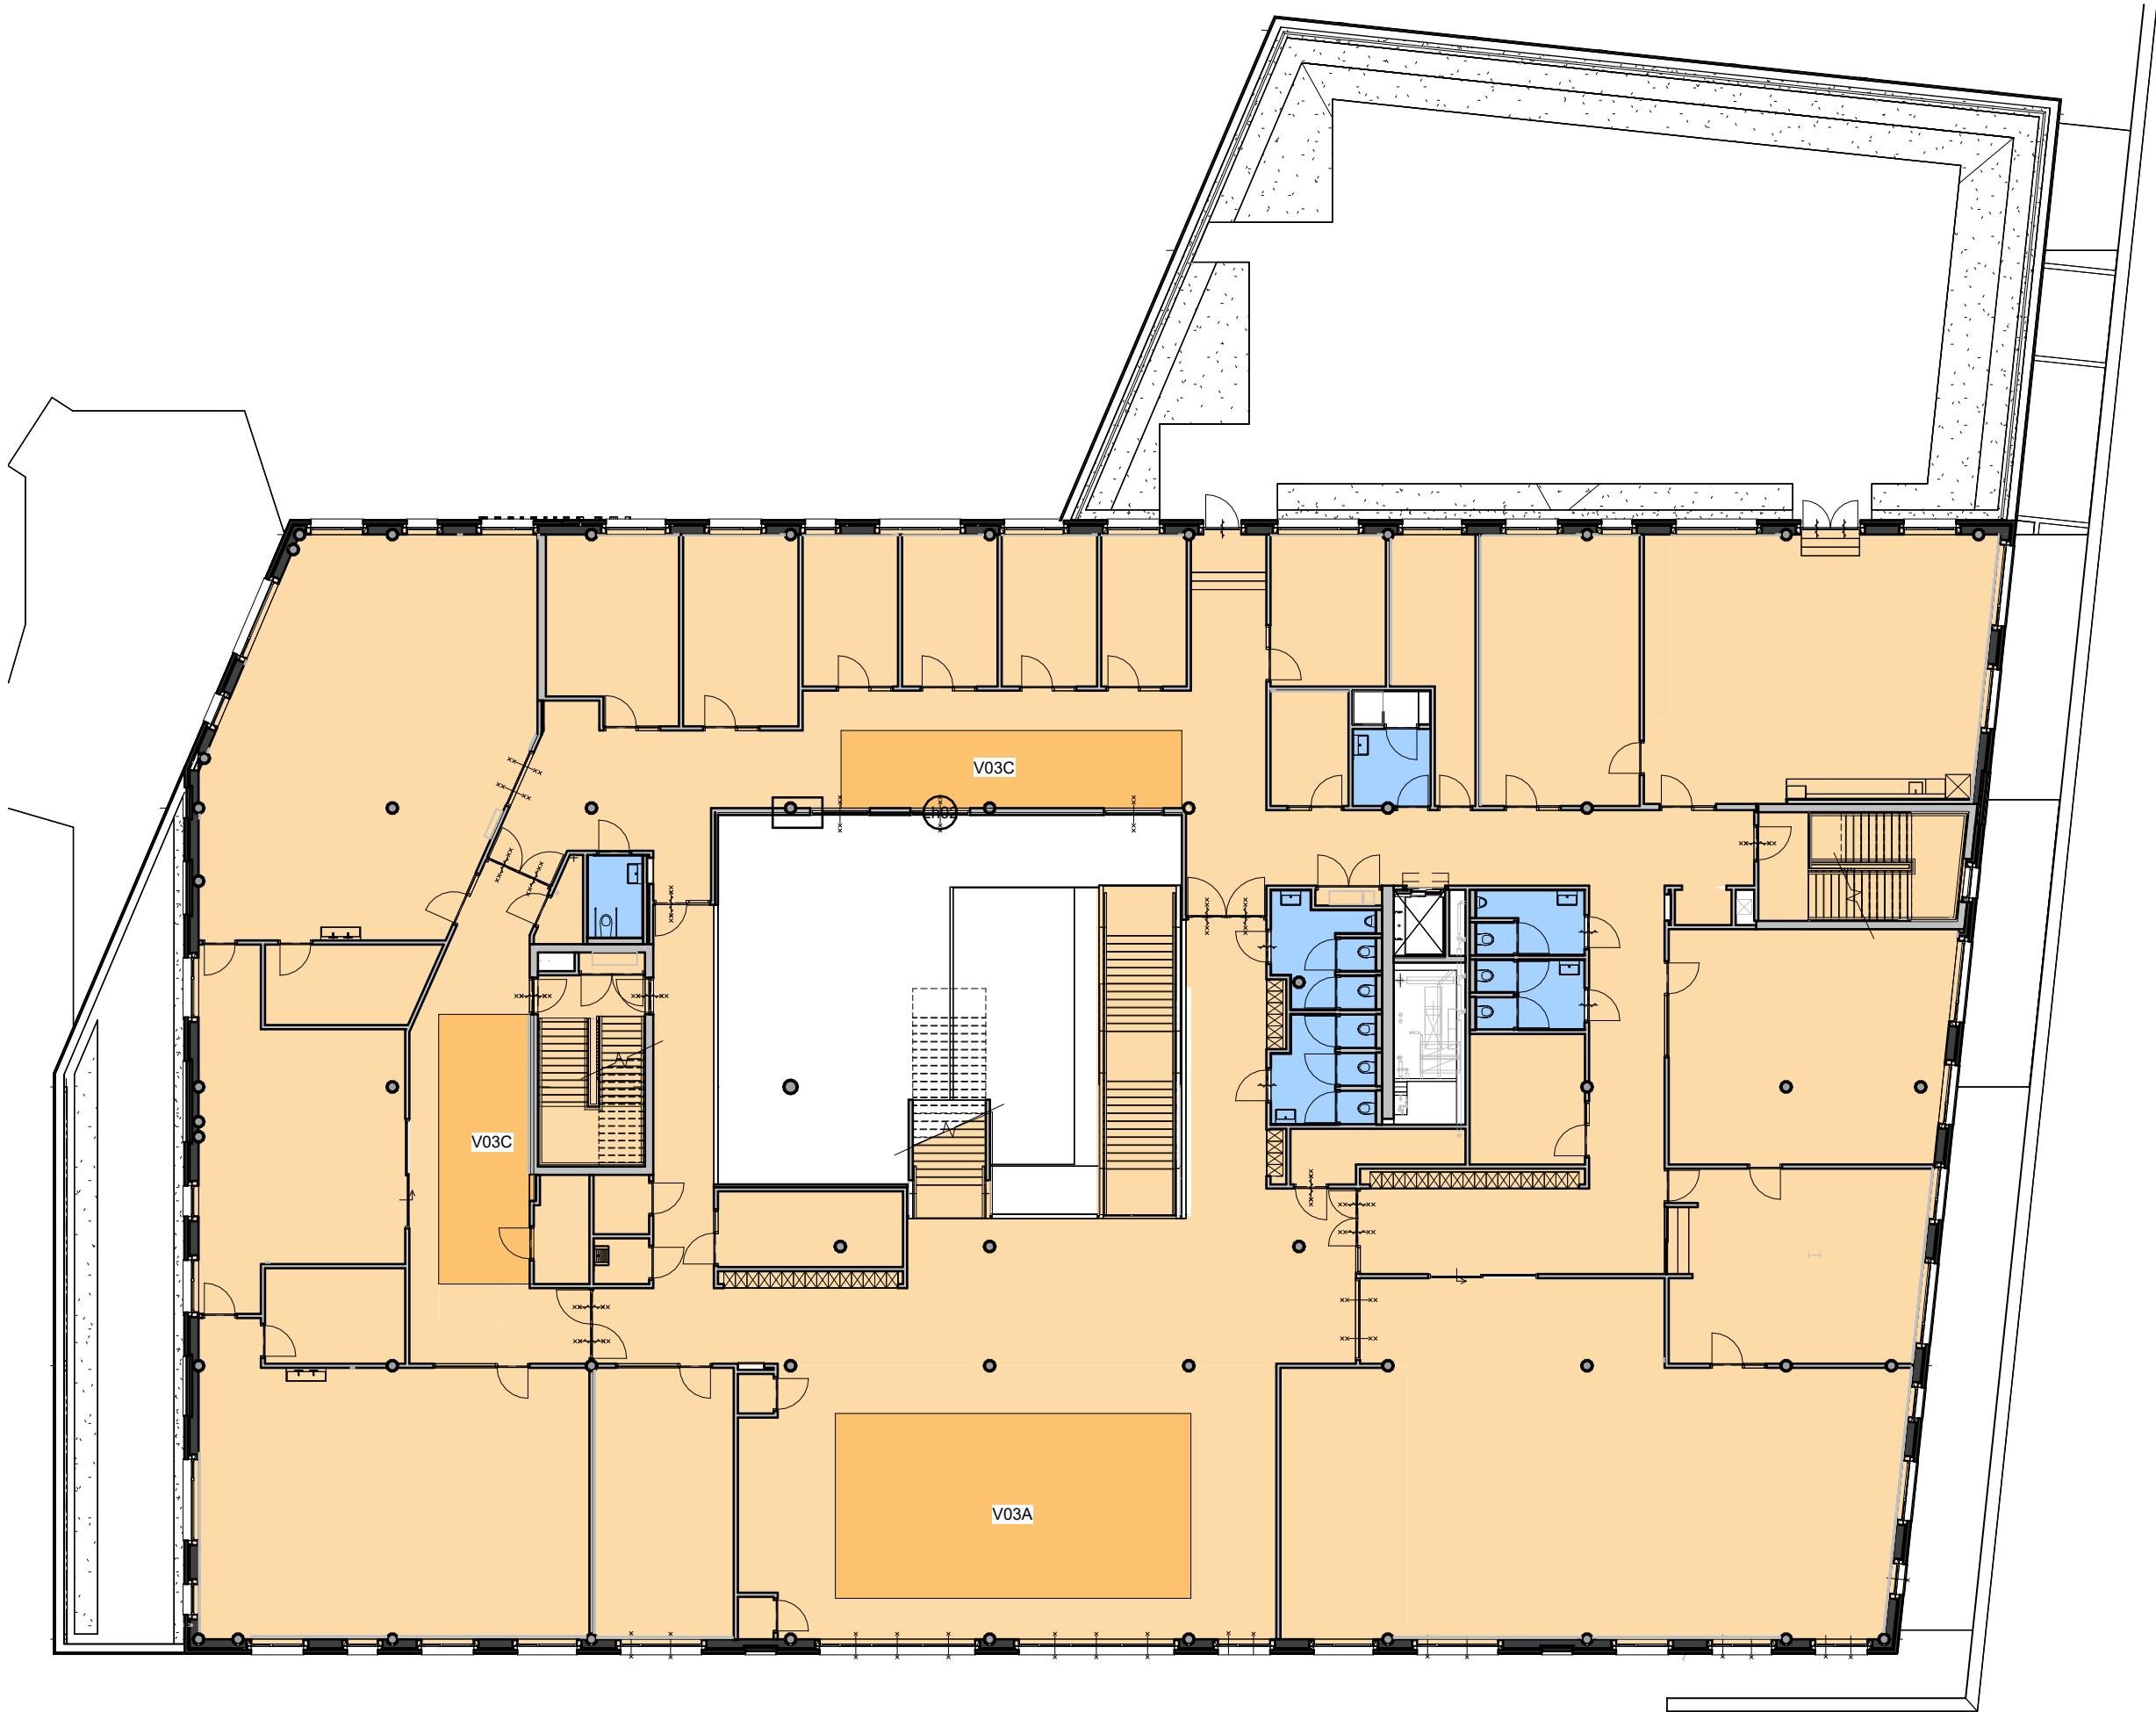


- vloerafwerking LMC
- L_V01 schoonloopmat
 - L_V02 marmoleum basis
 - L_V03 marmoleum accent A, B, C, D
 - L_V04 gietvloer - basis
 - L_V05 gietvloer - extra stroef
 - L_V06 zwevende sportvloer hout
 - L_V07 gecoate waterkerende laag

ALGEMENE BEPALINGEN VLOEREN

- Vloerovergangen uitvoeren in gelijk vloer vlak, tenzij anders aangegeven
- Overgang tapijt / harde vloerafwerking middels L profiel
- Rekening houden met uitsneden in de afwerking t.b.v. vloerdozen bedekken met luik v.v. gelijke afwerking op de vloerdoos

projectnr._fase-bladnr	
6747_TO-600-03	
datum	getekend/gezien
14-12-2022	BOE/SAM
formaat	schaal
A2	1:200

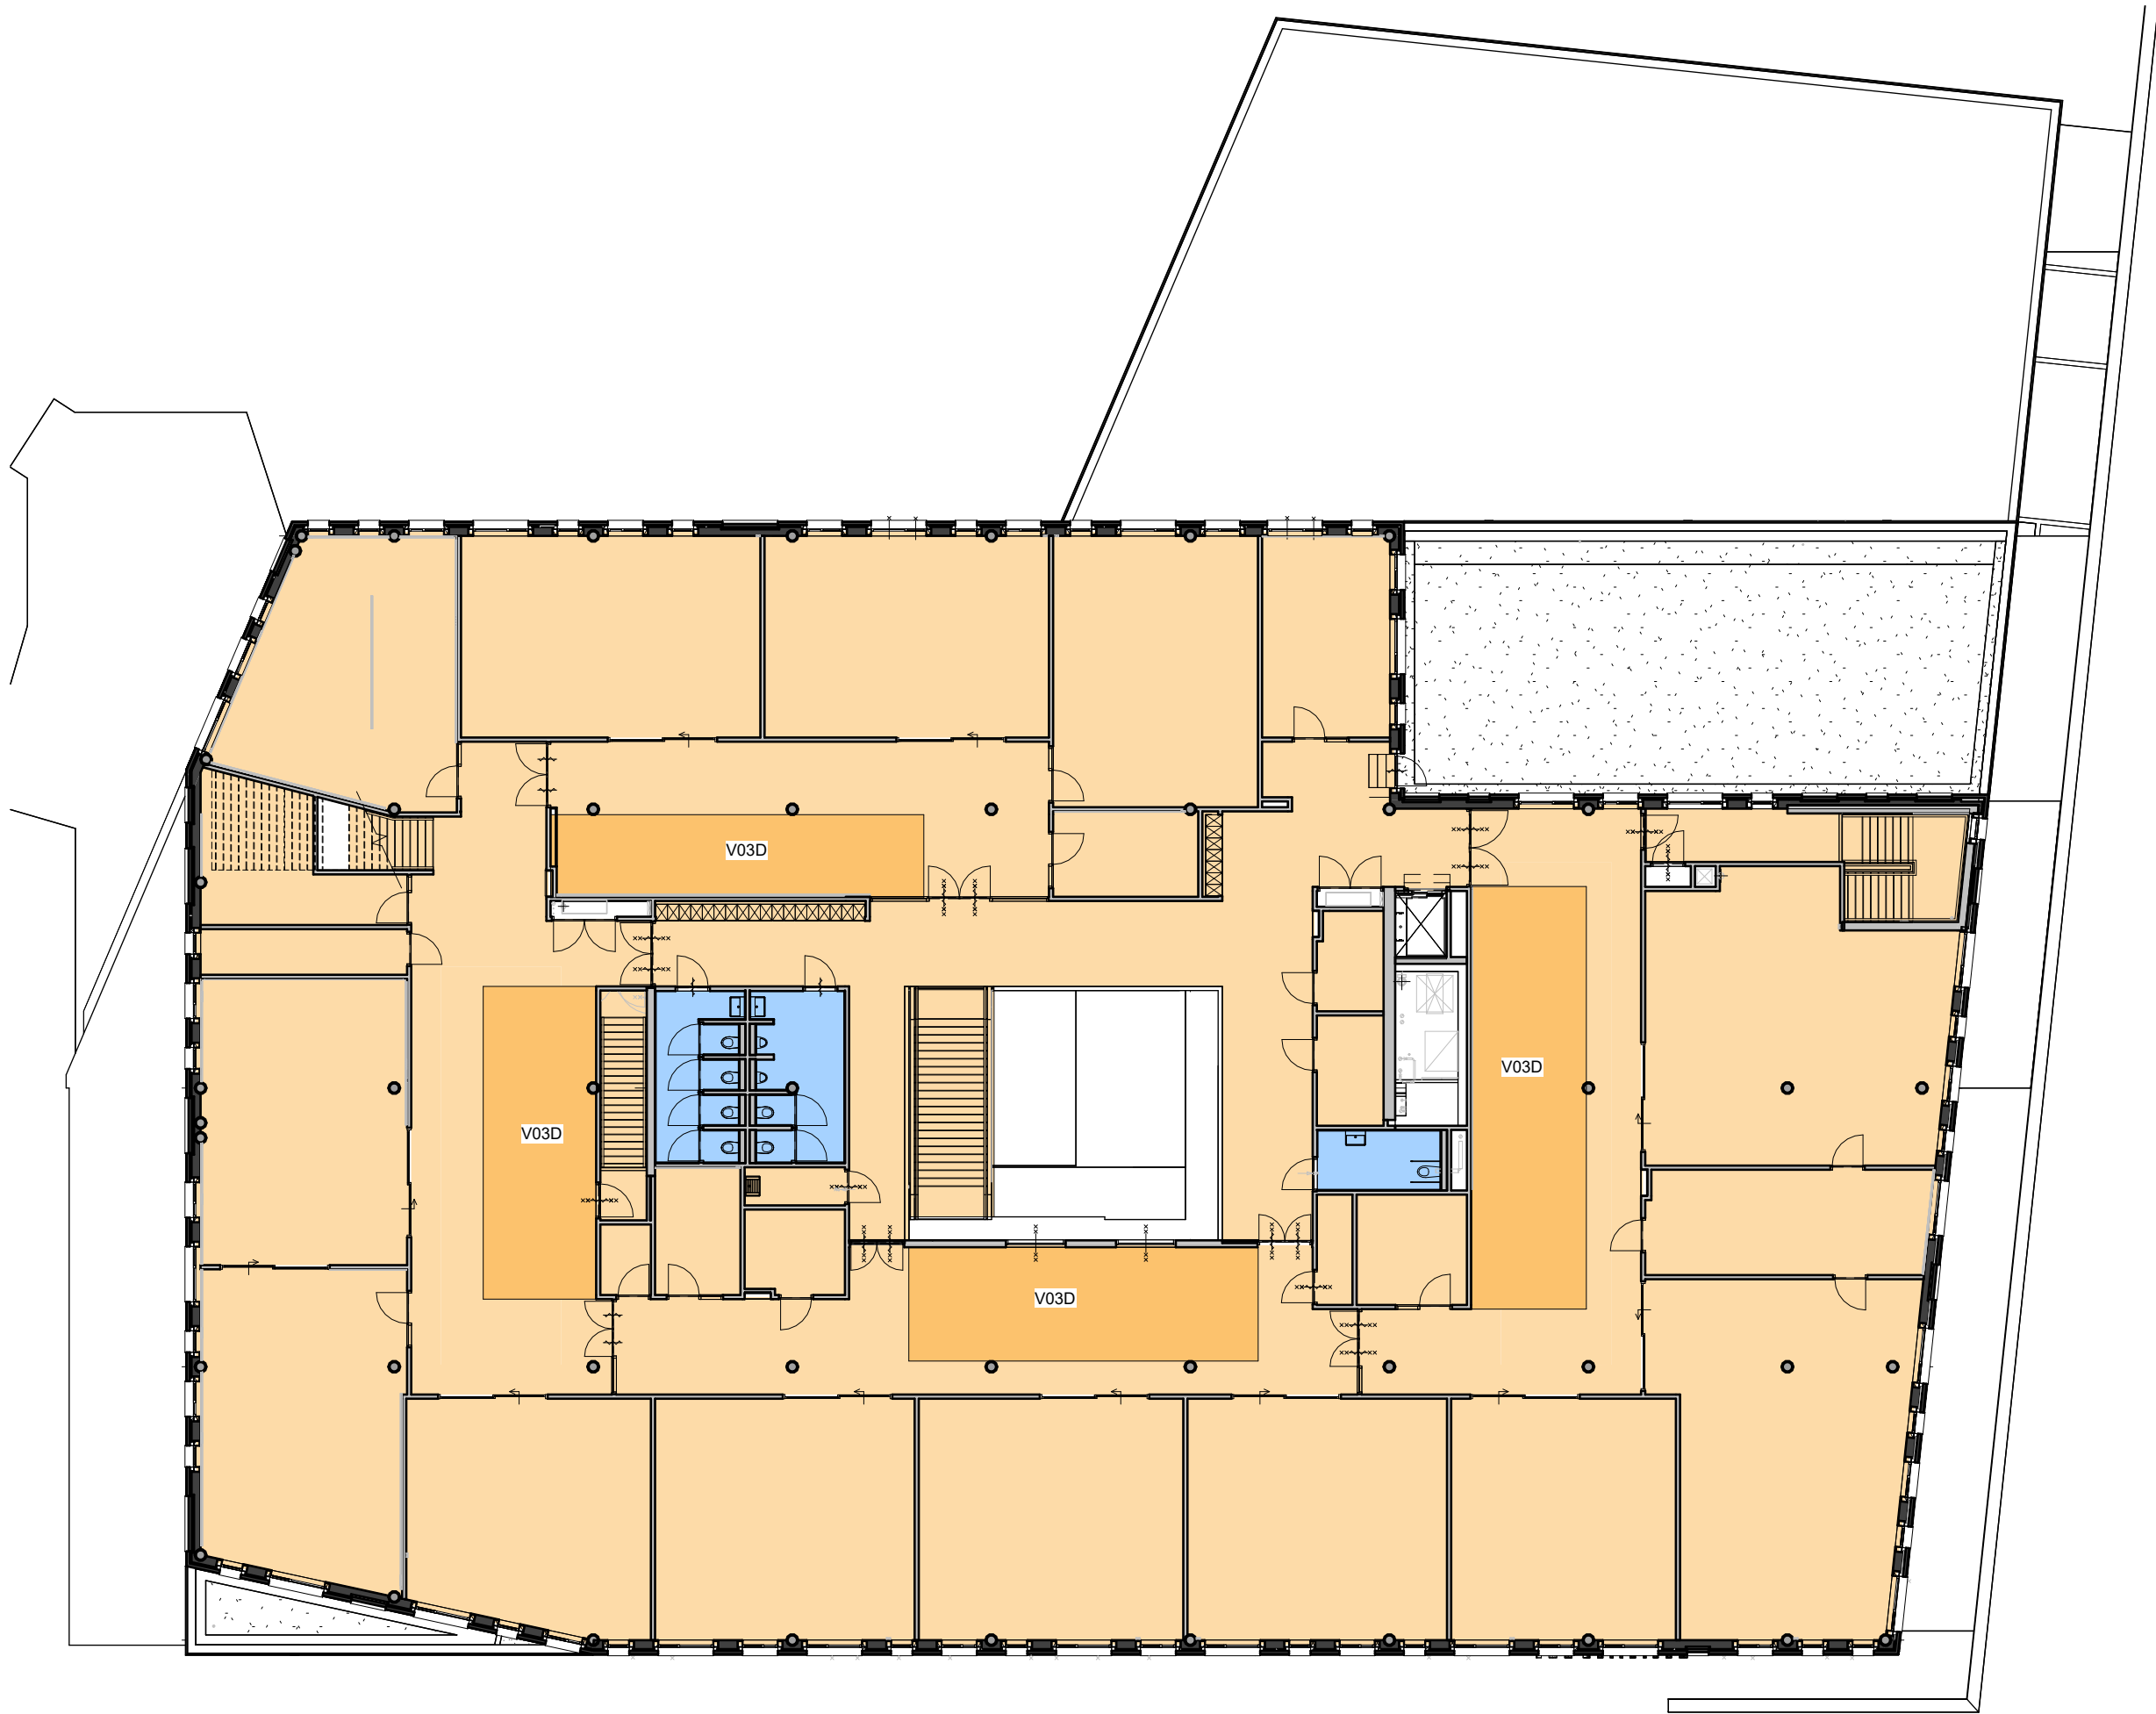

vloerafwerking LMC	
	L_V01 schoonloopmat
	L_V02 marmoleum basis
	L_V03 marmoleum accent A, B, C, D
	L_V04 gietvloer - basis
	L_V05 gietvloer - extra stroef
	L_V06 zwevende sportvloer hout
	L_V07 gecoate waterkerende laag

- ALGEMENE BEPALINGEN VLOEREN
- Vloerovergangen uitvoeren in gelijk vloer vlak, tenzij anders aangegeven
 - Overgang tapijt / harde vloerafwerking middels L profiel
 - Rekening houden met uitsneden in de afwerking t.b.v. vloerdozen bedekken met luik v.v. gelijke afwerking op de vloerdoos

projectnr._fase-bladnr	
6747_TO-600-04	
datum	getekend/gezien
14-12-2022	BOE/SAM
formaat	schaal
A2	1:200

SPORT

-2 kelder



vloerafwerking Sport

S_V01	schoonloopmat
S_V02	marmoleum basis
S_V03	marmoleum accenten
S_V04	gietvloer - basis
S_V05	gietvloer - extra stroef
S_V06	sportvloer
S_V07	sportvloer
S_V08	gecoate waterkerende laag

- ALGEMENE BEPALINGEN VLOEREN
- Vloerovergangen uitvoeren in gelijk vloer vlak, tenzij anders aangegeven
 - Overgang tapijt / harde vloerafwerking middels L profiel
 - Rekening houden met uitsneden in de afwerking t.b.v. vloerdozen bedekken met luik v.v. gelijke afwerking op de vloerdoos

projectnr._fase-bladnr

6747_TO-600-05

datum
14-12-2022

getekend/gezien
BOE/SAM


formaat
A2

schaal
1:200

bdg architecten

SPORT

-1 kelder

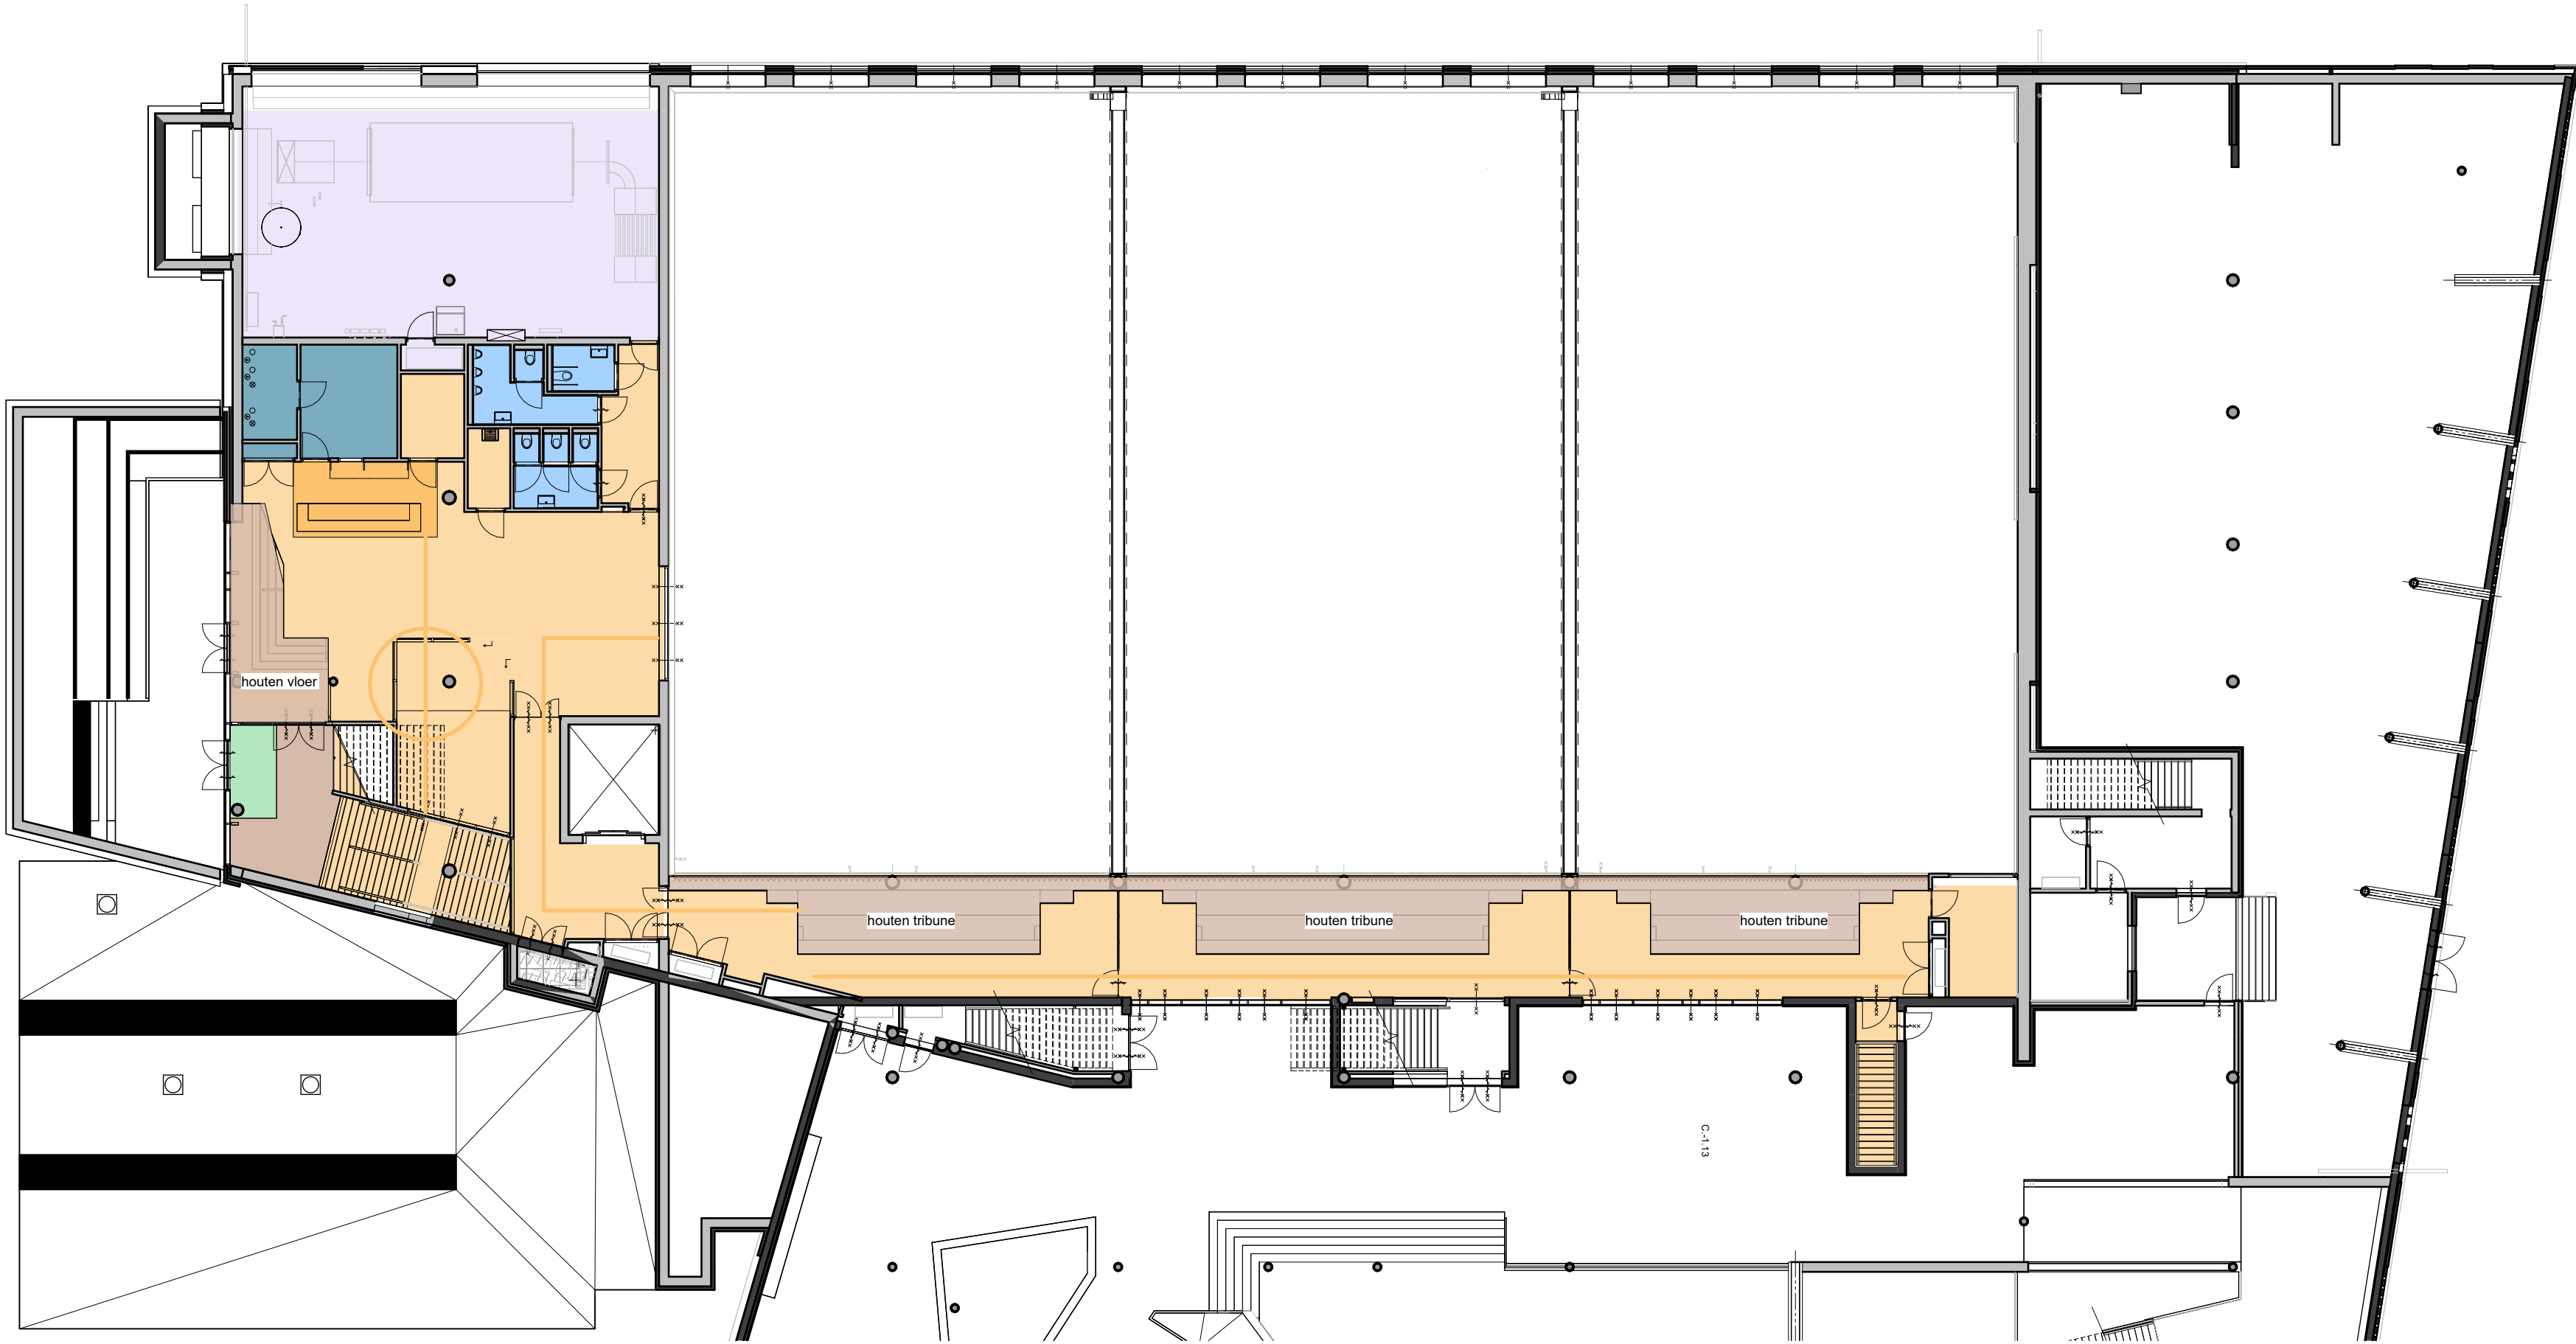

vloerafwerking Sport

S_V01	schoonloopmat
S_V02	marmoleum basis
S_V03	marmoleum accenten
S_V04	gietvloer - basis
S_V05	gietvloer - extra stroef
S_V06	sportvloer
S_V07	sportvloer
S_V08	gecoate waterkerende laag


- ALGEMENE BEPALINGEN VLOEREN
- Vloerovergangen uitvoeren in gelijk vloer vlak, tenzij anders aangegeven
 - Overgang tapijt / harde vloerafwerking middels L profiel
 - Rekening houden met uitsneden in de afwerking t.b.v. vloerdozen bedekken met luik v.v. gelijke afwerking op de vloerdoos

projectnr._fase-bladnr	getekend/gezien
6747_TO-600-06	BOE/SAM
datum	14-12-2022
formaat	A2
schaal	1:200

bdg architecten

SPORT

begane grond

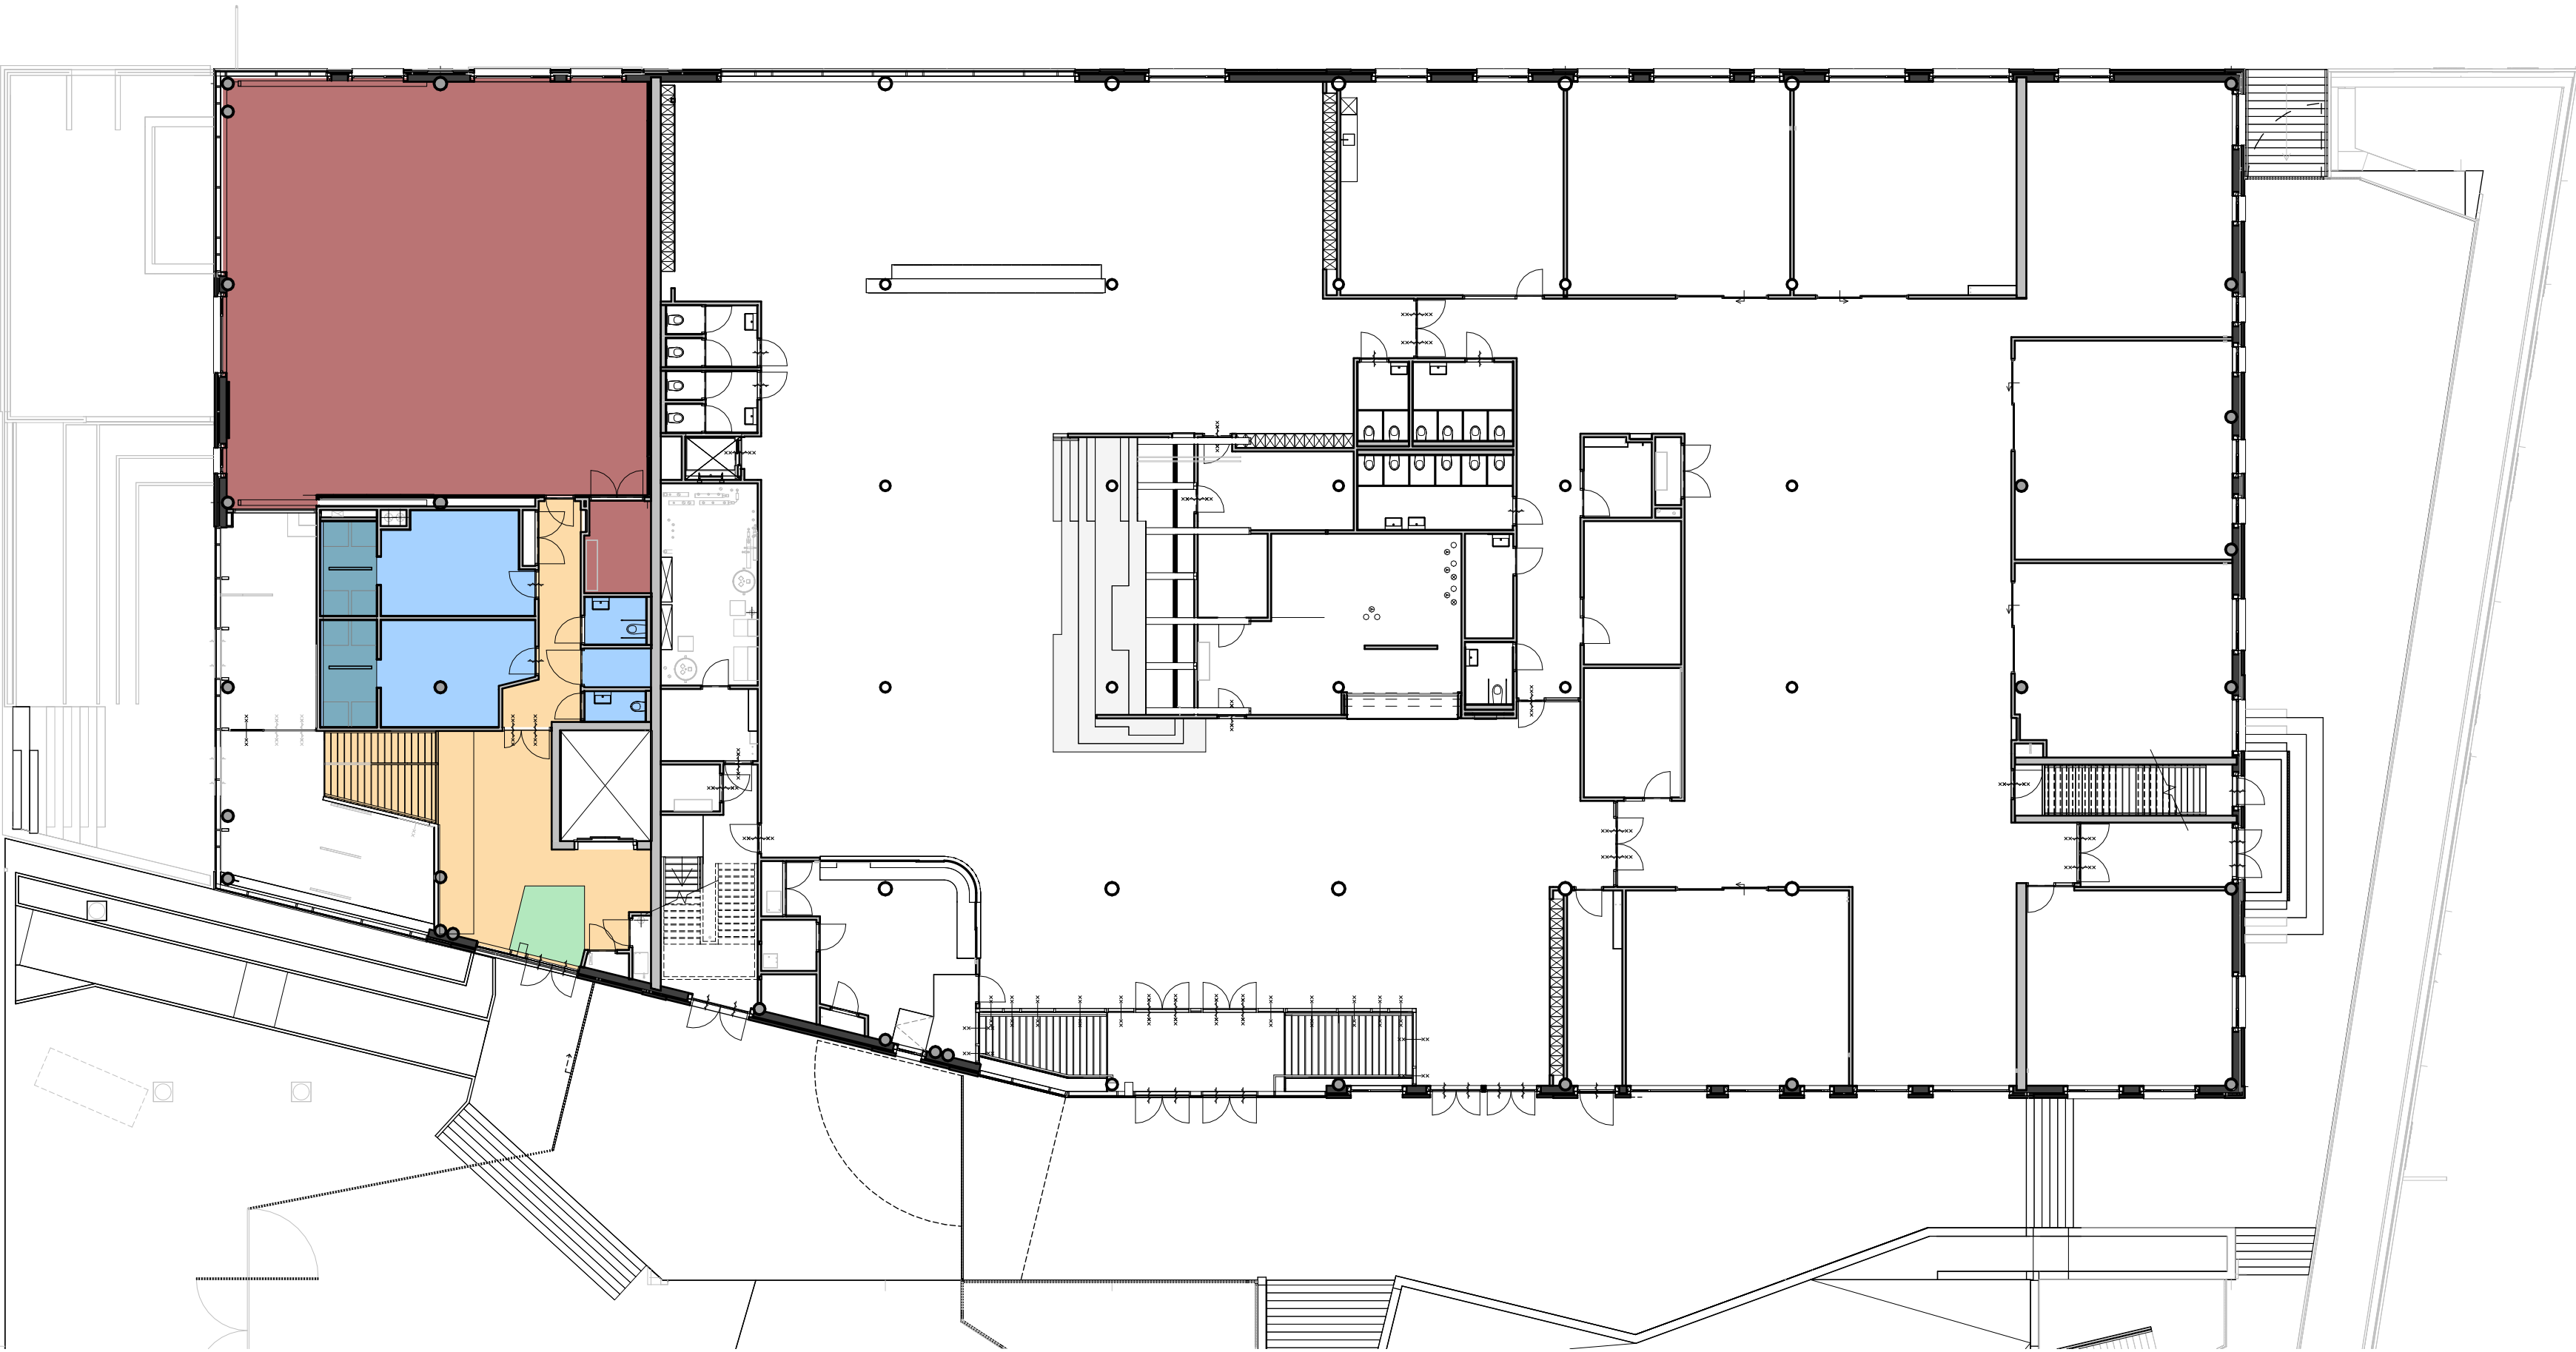

vloerafwerking Sport

- S_V01

schoonloopmat
- S_V02

marmoleum basis
- S_V03

marmoleum accenten
- S_V04

gietvloer - basis
- S_V05

gietvloer - extra stroef
- S_V06

sportvloer
- S_V07


sportvloer
- S_V08

gecoate waterkerende laag

ALGEMENE BEPALINGEN VLOEREN

- Vloerovergangen uitvoeren in gelijk vloer vlak, tenzij anders aangegeven
- Overgang tapijt / harde vloerafwerking middels L profiel
- Rekening houden met uitsneden in de afwerking t.b.v. vloerdozen bedekken met luik v.v. gelijke afwerking op de vloerdoos

projectnr_fase-bladnr	
6747_TO-600-07	
datum	getekend/gezien
14-12-2022	BOE/SAM
formaat	schaal
A2	1:200

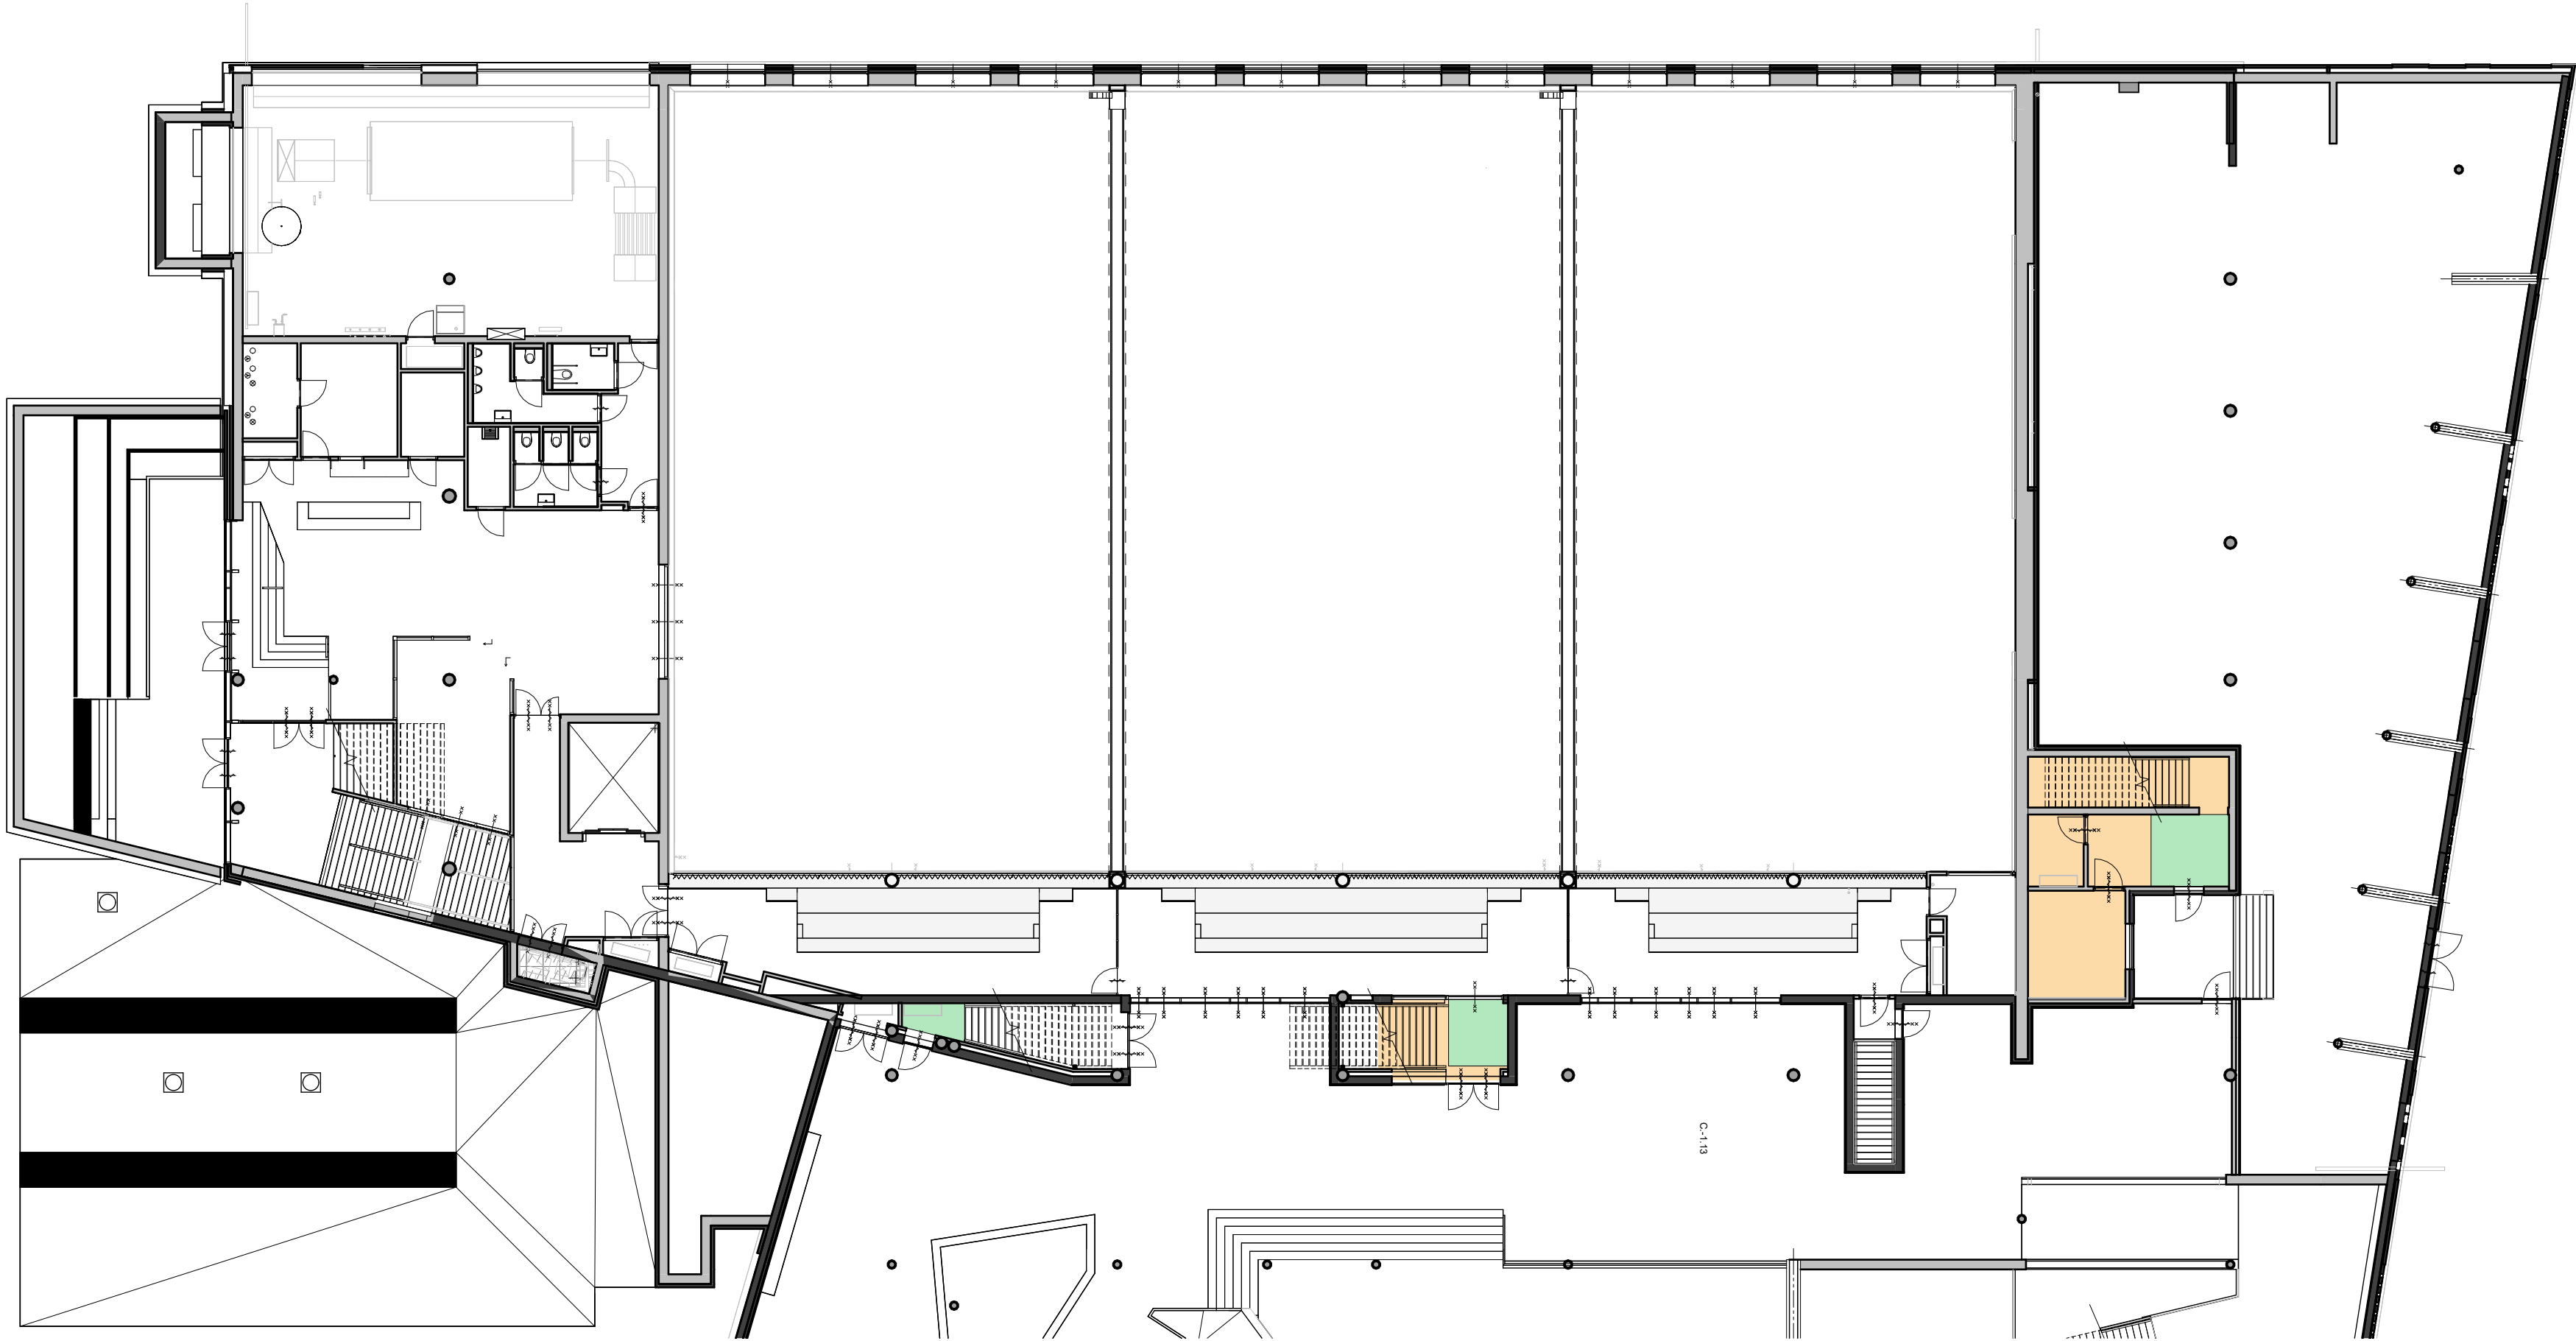

- vloerafwerking CVO**
- C_V01 schoonloopmat
 - C_V02 marmoleum basis
 - C_V03 marmoleum accenten
 - C_V04 gienvloer
 - C_V05 gienvloer, extra stroef
 - C_V06 vloer special - essen hout
 - C_V07 gecoate waterkerende laag

ALGEMENE BEPALINGEN VLOEREN

- Vloerovergangen uitvoeren in gelijk vloer vlak, tenzij anders aangegeven
- Overgang tapijt / harde vloerafwerking middels L profiel
- Rekening houden met uitsneden in de afwerking t.b.v. vloerdozen bedekken met luik v.v. gelijke afwerking op de vloerdoos

projectnr_fase-bladnr
6747_TO-600-08

datum
14-12-2022

getekend/gezien
BOE/SAM

formaat
A2

schaal
1:200




- vloerafwerking CVO**
- C_V01 schoonloopmat
 - C_V02 marmoleum basis
 - C_V03 marmoleum accenten
 - C_V04 gietvloer
 - C_V05 gietvloer, extra stroef
 - C_V06 vloer special - essen hout
 - C_V07 gecoate waterkerende laag

ALGEMENE BEPALINGEN VLOEREN

- Vloerovergangen uitvoeren in gelijk vloer vlak, tenzij anders aangegeven
- Overgang tapijt / harde vloerafwerking middels L profiel
- Rekening houden met uitsneden in de afwerking t.b.v. vloerdozen bedekken met luik v.v. gelijke afwerking op de vloerdoos

projectnr_fase-bladnr	
6747_TO-600-09	
datum	getekend/gezien
14-12-2022	BOE/SAM
formaat	schaal
A2	1:200

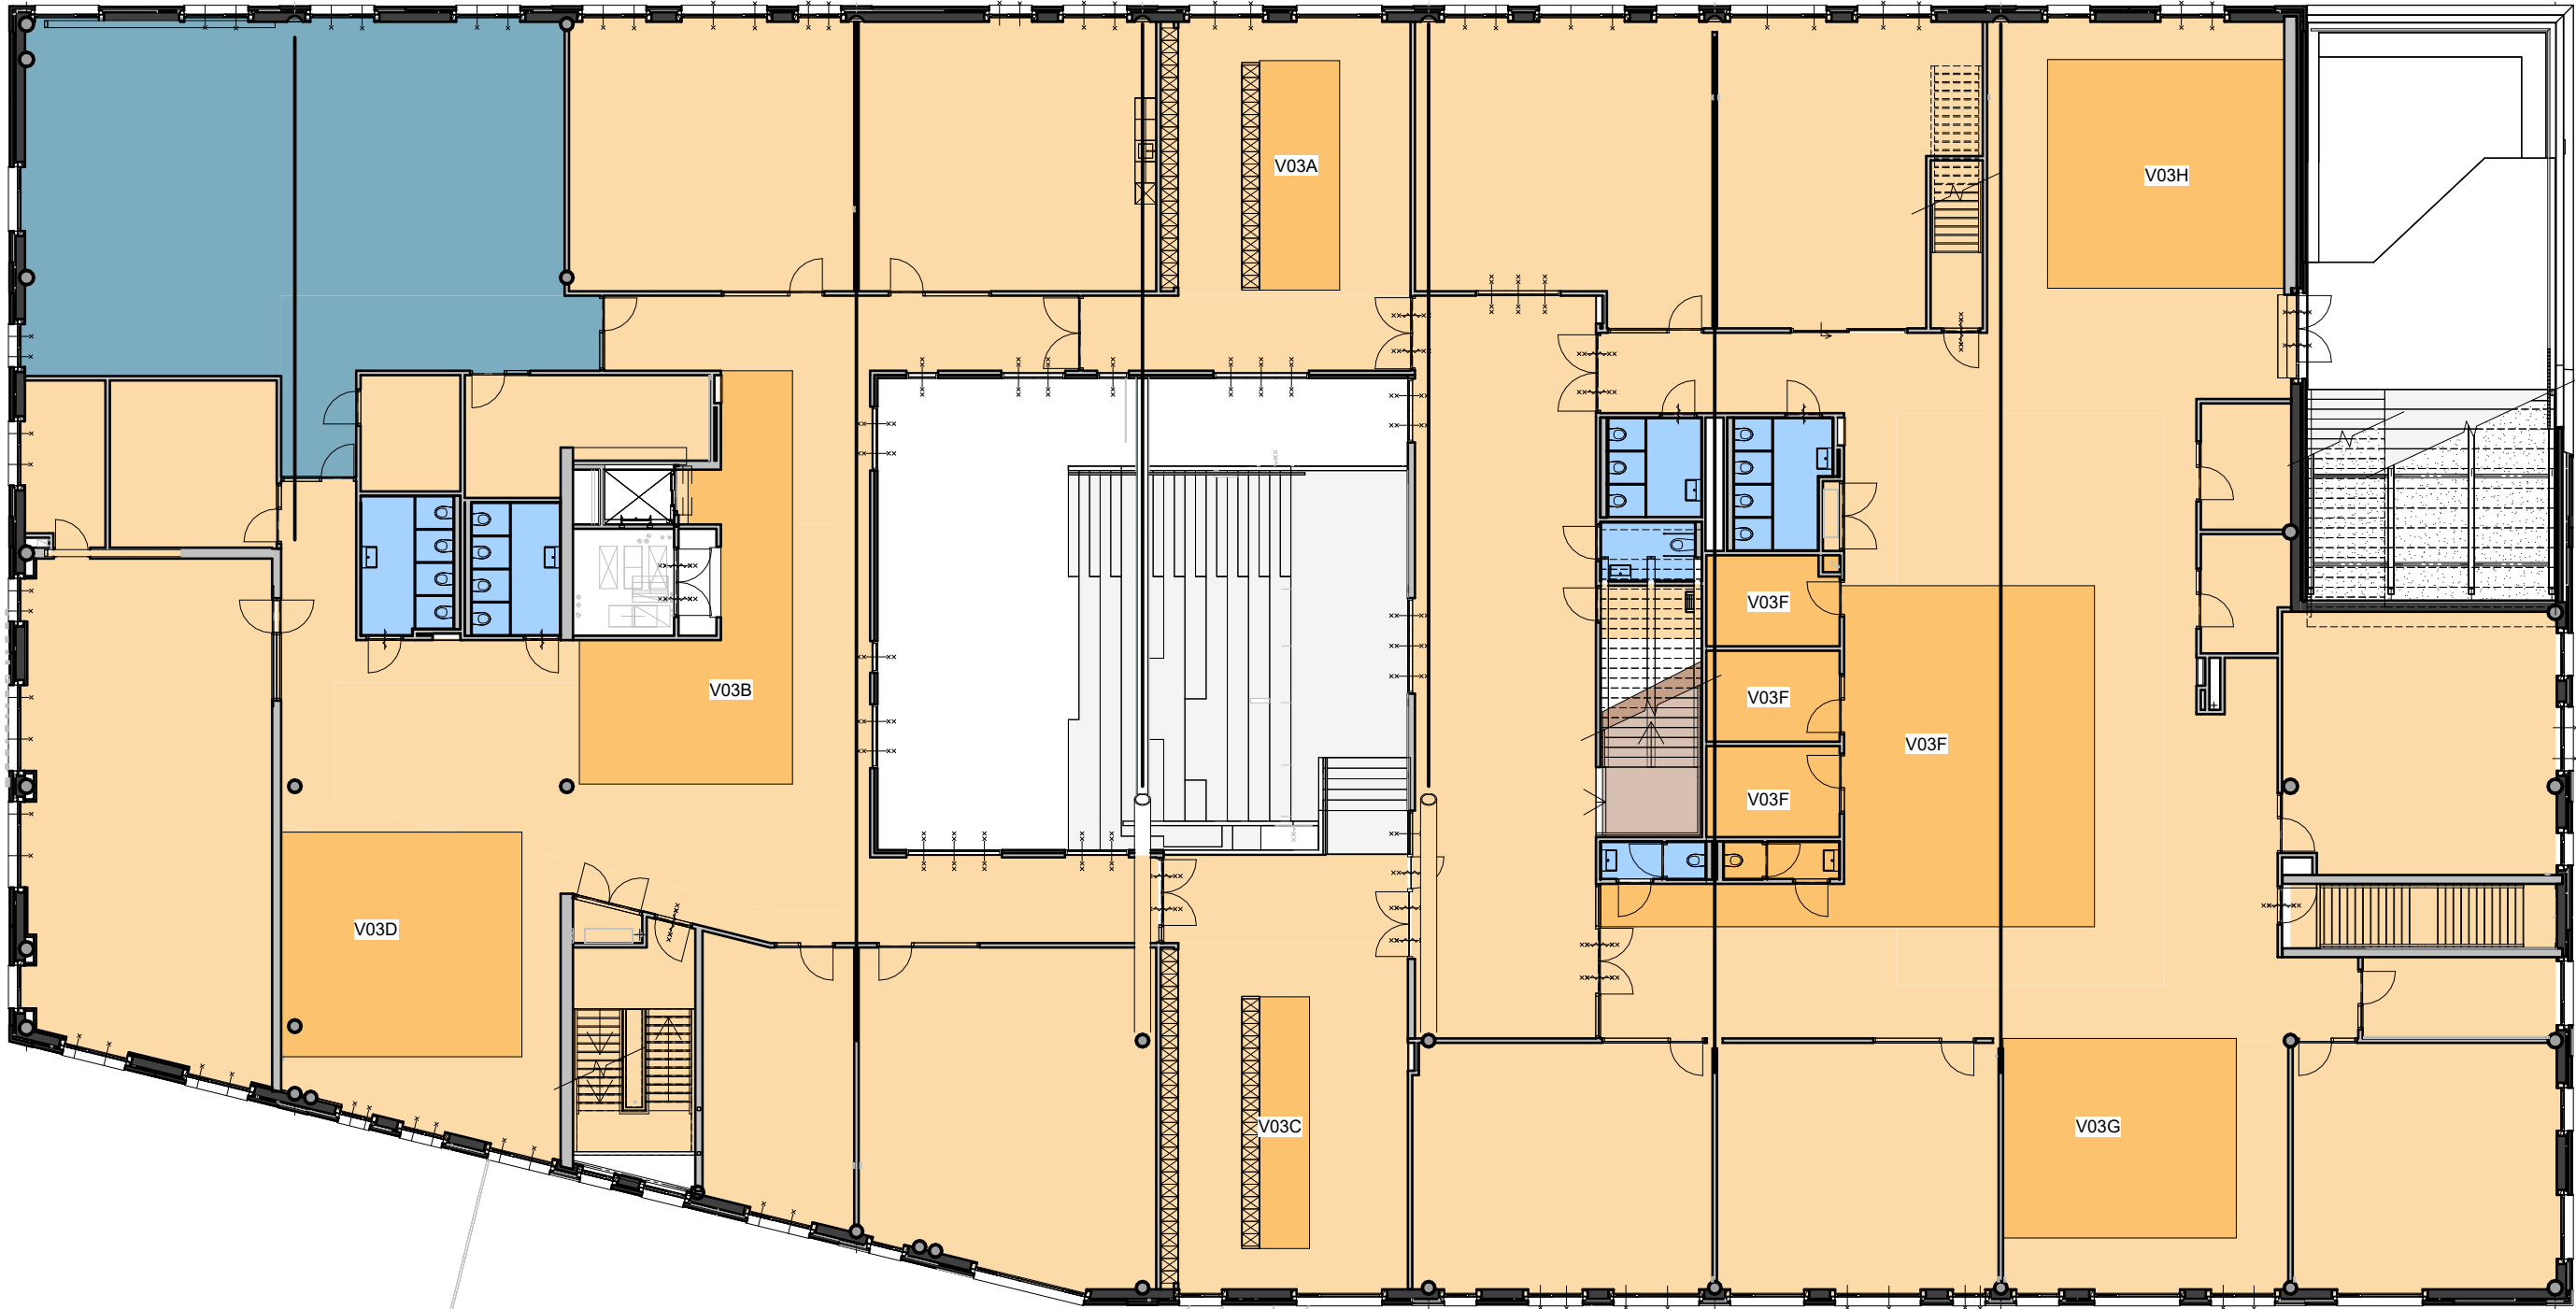

- vloerafwerking CVO**
- C_V01 schoonloopmat
 - C_V02 marmoleum basis
 - C_V03 marmoleum accenten
 - C_V04 gietvloer
 - C_V05 gietvloer, extra stroef
 - C_V06 vloer special - essen hout
 - C_V07 gecoate waterkerende laag

ALGEMENE BEPALINGEN VLOEREN

- Vloerovergangen uitvoeren in gelijk vloer vlak, tenzij anders aangegeven
- Overgang tapijt / harde vloerafwerking middels L profiel
- Rekening houden met uitsneden in de afwerking t.b.v. vloerdozen bedekken met luik v.v. gelijke afwerking op de vloerdoos

projectnr._fase-bladnr	
6747_TO-600-10	
datum	getekend/gezien
14-12-2022	BOE/SAM
formaat	schaal
A2	1:200




- vloerafwerking CVO**
- C_V01 schoonloopmat
 - C_V02 marmoleum basis
 - C_V03 marmoleum accenten
 - C_V04 gietvloer
 - C_V05 gietvloer, extra stroef
 - C_V06 vloer special - essen hout
 - C_V07 gecoate waterkerende laag

ALGEMENE BEPALINGEN VLOEREN

- Vloerovergangen uitvoeren in gelijk vloer vlak, tenzij anders aangegeven
- Overgang tapijt / harde vloerafwerking middels L profiel
- Rekening houden met uitsneden in de afwerking t.b.v. vloerdozen bedekken met luik v.v. gelijke afwerking op de vloerdoos

projectnr_fase-bladnr	
6747_TO-600-11	
datum	getekend/gezien
14-12-2022	BOE/SAM
formaat	schaal
A2	1:200

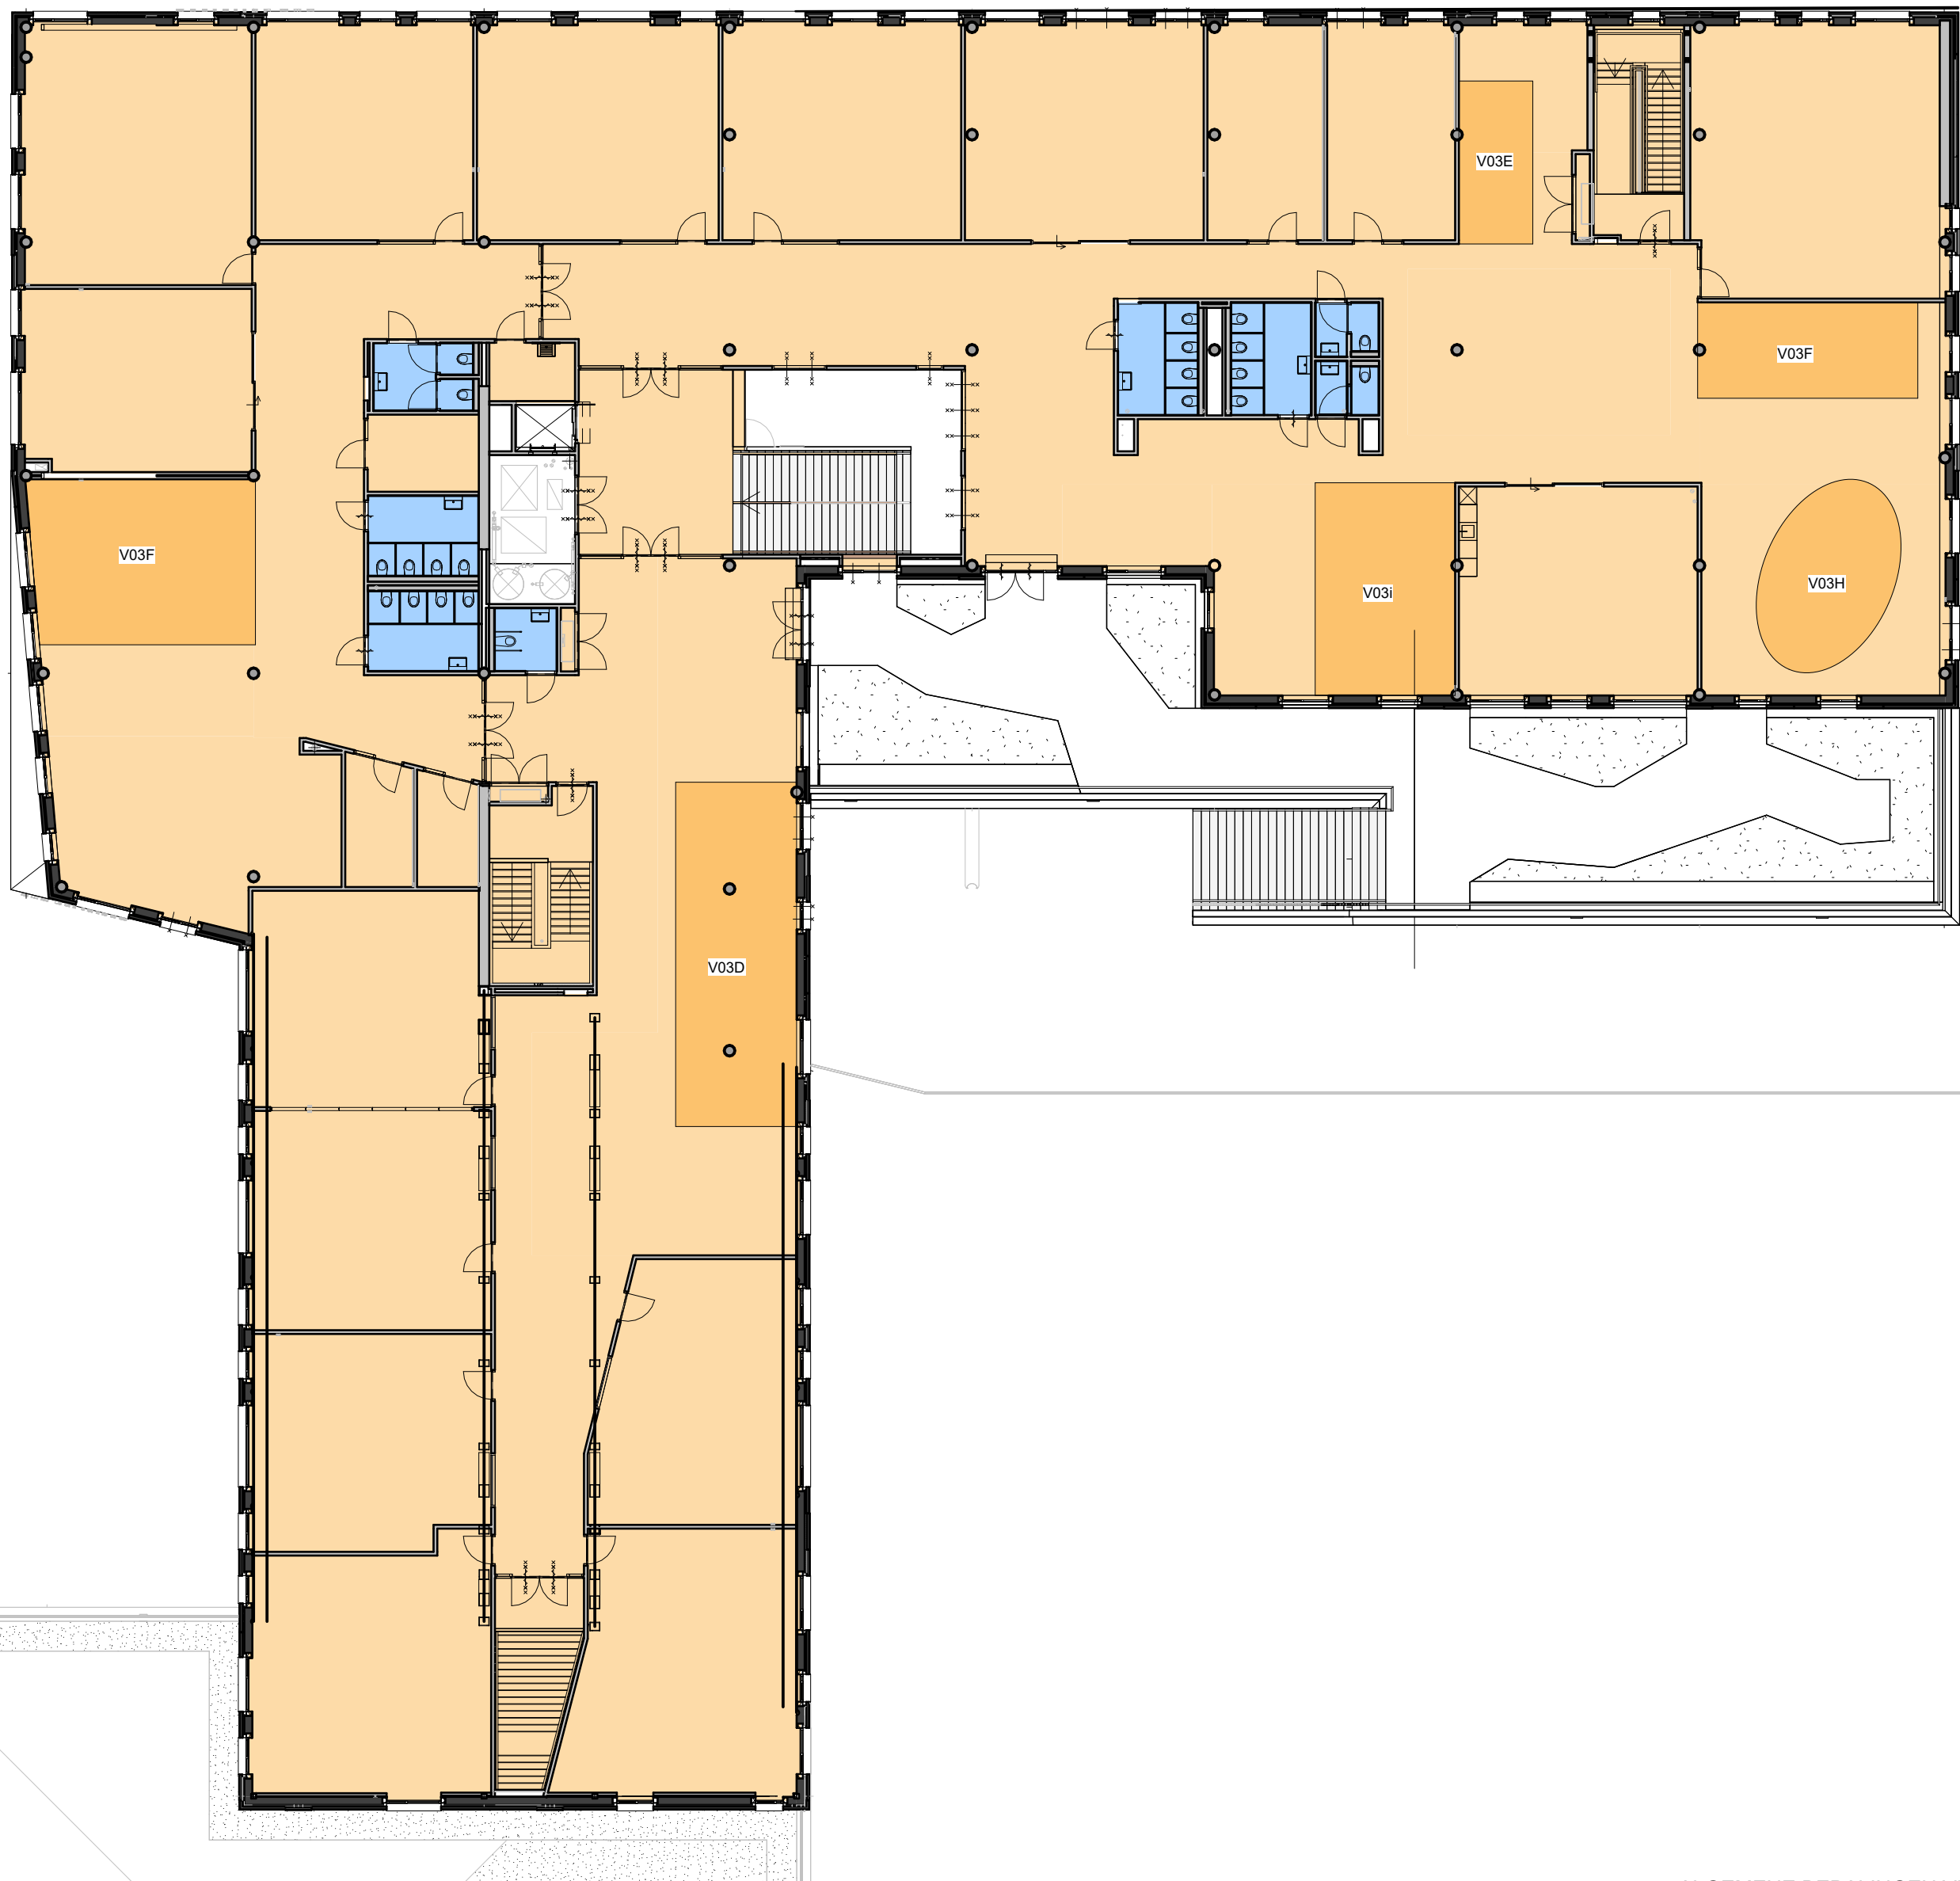

- vloerafwerking CVO
- C_V01 schoonloopmat
 - C_V02 marmoleum basis
 - C_V03 marmoleum accenten
 - C_V04 gietvloer
 - C_V05 gietvloer, extra stroef
 - C_V06 vloer special - essen hout
 - C_V07 gecoate waterkerende laag

ALGEMENE BEPALINGEN VLOEREN

- Vloerovergangen uitvoeren in gelijk vloer vlak, tenzij anders aangegeven
- Overgang tapijt / harde vloerafwerking middels L profiel
- Rekening houden met uitsneden in de afwerking t.b.v. vloerdozen bedekken met luik v.v. gelijke afwerking op de vloerdoos

projectnr_fase-bladnr	
6747_TO-600-12	
datum	getekend/gezien
14-12-2022	BOE/SAM
formaat	schaal
A2	1:200