
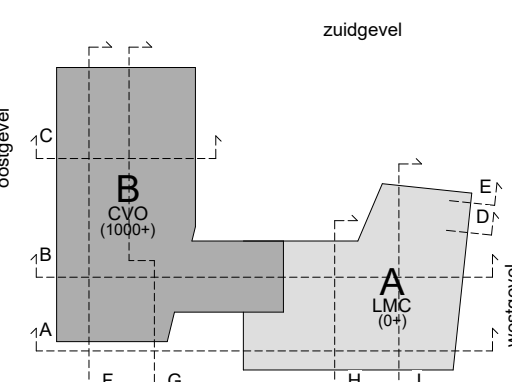


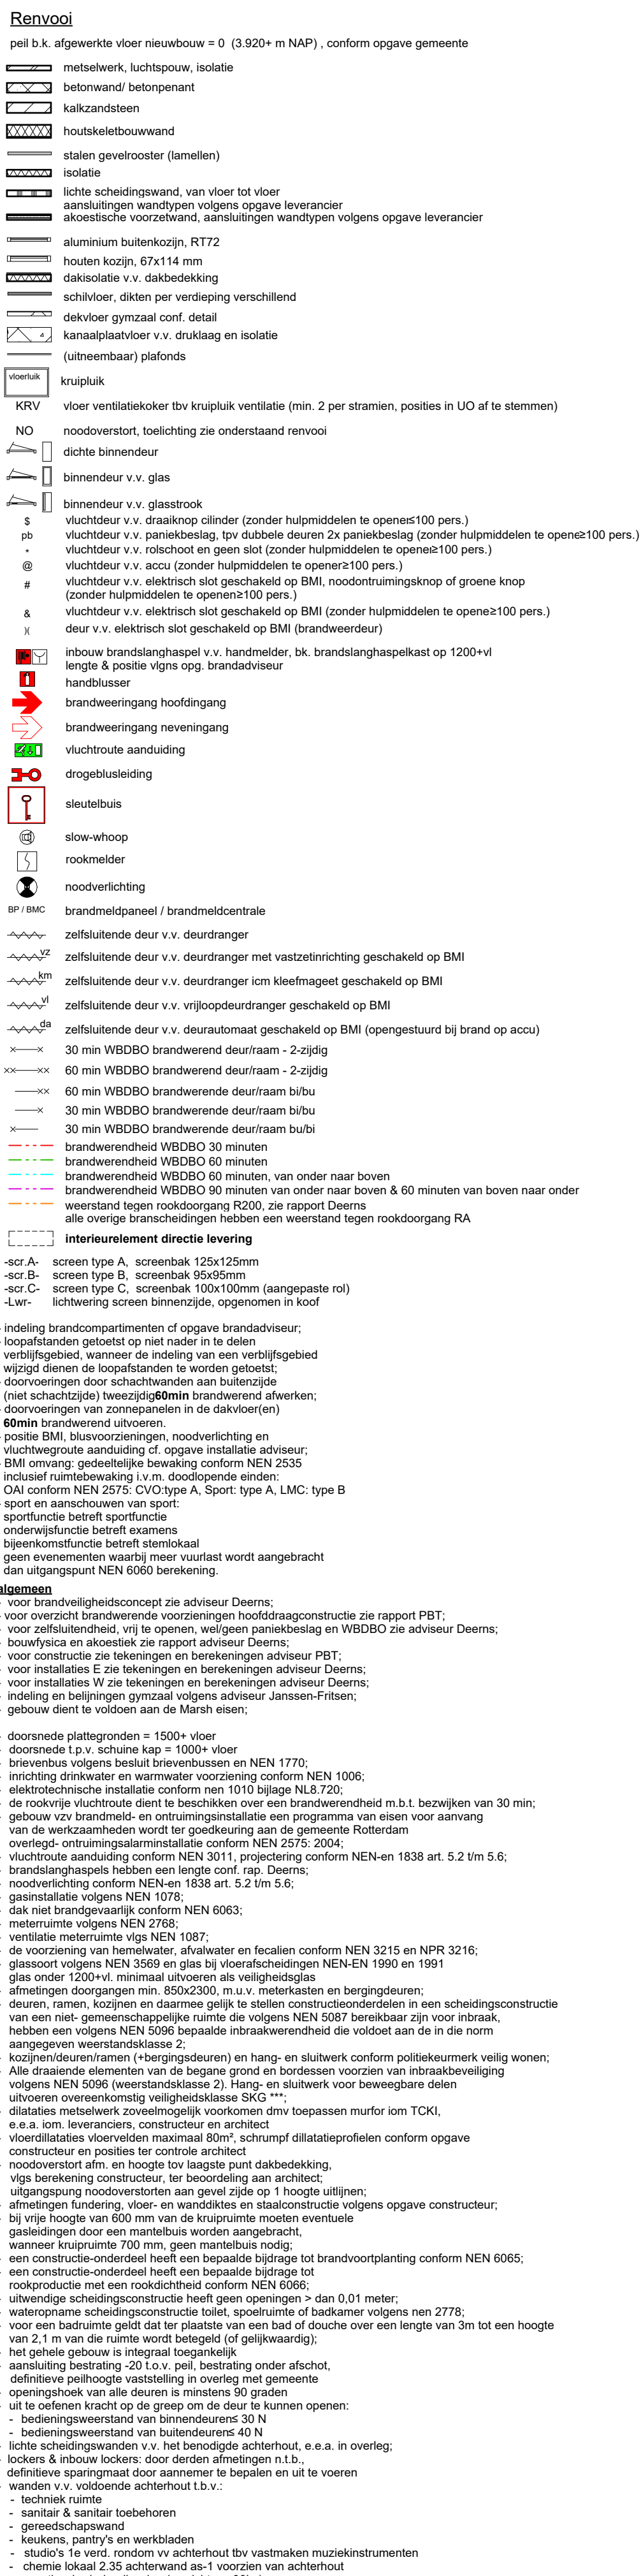

project
Onderwijs Sportcluster
Stadionpark te Rotterdam

opdrachtgever
Gemeente Rotterdam

fase
Technisch Ontwerp

onderwerp
**platformend eerste
verdieping A**

projectnr_fase-blaadnr
6747_-TO-105

datum	getekend/gezien
14-12-2022	BOE/SAM
formaat	schaal
A0	1:100