



Klimop wordt nog aangebracht op wand.
Datum volgt nog!

betonblok tbv
reclameuitingen derden

hellingbaan
maalboot

onderhoud rioolband (3x1)
door derden

onderhoud fontainen (2x1)
door derden

beheer & onderhoud is
ralud tot waterlijn

SITUATIE 01a


Witop Koningstraat

LEGENDA

- gebouw en huisnummer
- bestaande boom
- fontein
- inspectieput
- water
- danwand
- hellingbaan maalboot
- beheergrens Gemeente Groningen
- systeengrens
- gebieden met onderhoudswerkzaamheden die later zullen starten

LEGENDA GROEN NIEUW

- nieuwe boom
- GGB kruidenvegetatie gazon met bloemen met afkorting
- GBV kruidenvegetatie Oost en West met afkorting
- GBN kruidenvegetatie nat met afkorting
- GBV kruidenvegetatie traditioneel berm met afkorting
- GBVH kruidenvegetatie hondsrug met afkorting
- GBH bestaande beplanting
- GBH bestaande kruidenvegetatie
- rozenstruiken
- struweelvak/bosplantsoen
- struiken
- haag tot 1,50m
- grasbetontegels ingezaaid met GBV
- FK1.0- FK1.0- nieuwe faunakering 100 m
- FK1.8- FK1.8- nieuwe faunakering 180 m
- tp poort in faunakering

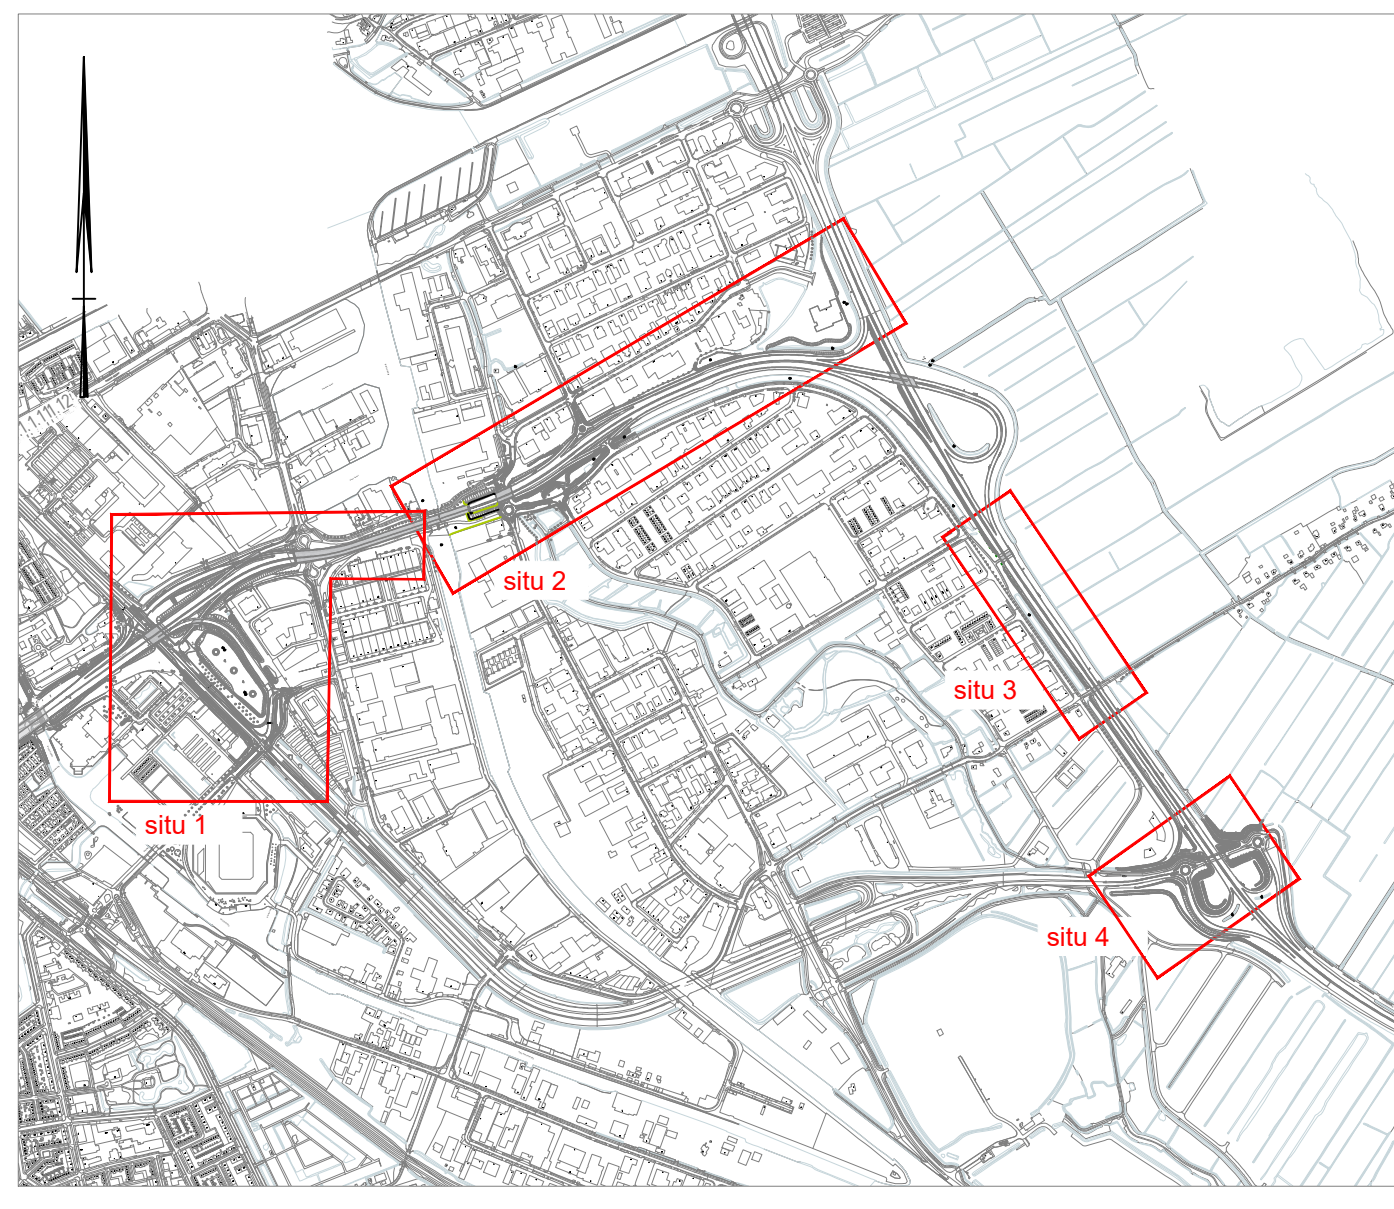

TOTAAL SITUATIE
schaal 1:20.000

Status: DEFINITIEF

Deze tekening is bij afgeven van de gemeente Groningen en mag zonder schriftelijke toestemming niet worden gekopieerd, noch anderszins verspreid, of het anderszins verspreiden. De digitale gegevens op de tekening worden alleen hier informatie verspreid, niet kan het anderszins verspreiden. © Gemeente Groningen 2020			
Van	ARZ Groenonderhoud Oostzijde Europaweg gemeente Groningen	 Directie Stadsontwikkeling Ruimtelijke Ontwikkeling & Milieuvraagstukken Postbus 30.001 9713 BB Groningen t: 14000 e: stadsontwikkeling@groningen.nl w: www.gemeente.groningen.nl	
Fase	BESTEK	Gekocht	M. Vedder
Beleidsplan	nieuwe situatie 1 en 1a	Datum	25 januari 2024
		Gekoofd	E. van der Horst
		Datum	25 januari 2024
		Formaat	A0
		Blad	1
		Totaal bladen	2
		Coder	Bereikbaar: 11-2024
		Aanvraag:	Schaal
			1:1000
			Mijlmaat
		Tekening	11-2024-01