


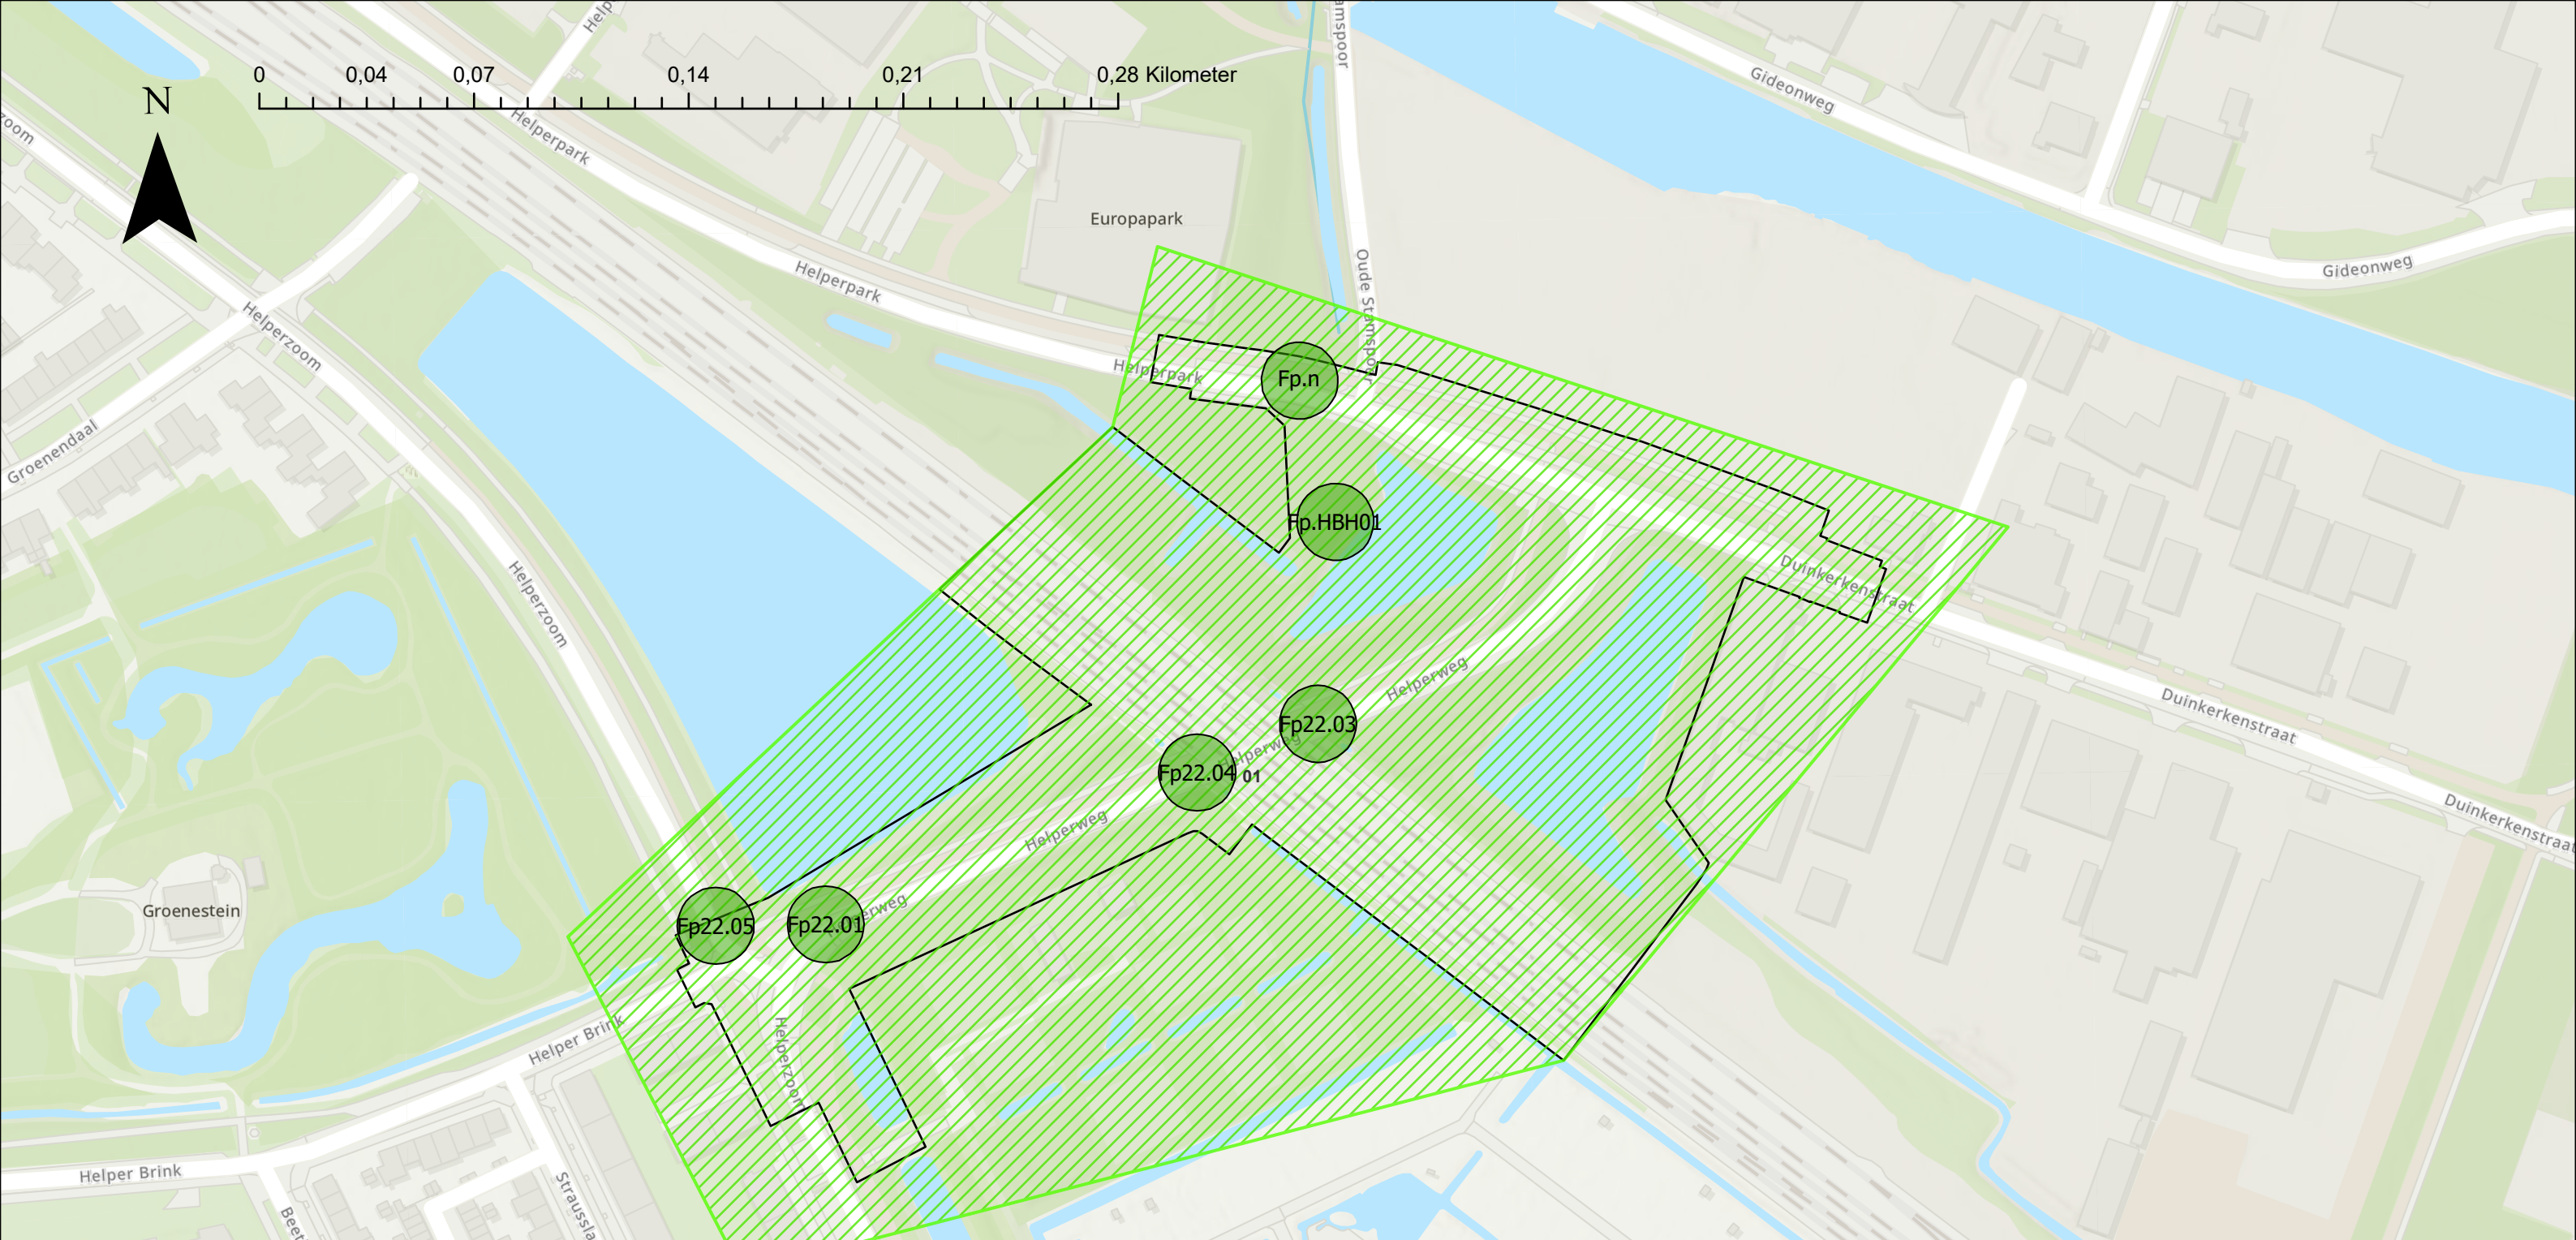

ObjectID	Opmerkingen
Fp22.05	Nieuwe faunapassage in GOW-Hz t.b.v. ecologische verbinding. Faunapassage Fp22.05 voorziet in een ongelijkvloerse kruising van bovenliggende infrastructuur GOW-Hz en onderliggende infrastructuur "ecologische verbinding Fp22.05".
Fp22.01	Boombrug/boomkronenpad noord-zuid. Nieuwe faunapassage in GOW-Hz t.b.v. ecologische verbinding. Faunapassage Fp22.01 voorziet in een ongelijkvloerse kruising van bovenliggende infrastructuur "ecologische verbinding Fp22.01" en onderliggende infrastructuur GOW-HzTw.
Fp22.04	Faunapassage viaduct medegebruik/loopstrook van 300 cm breed. Nieuwe faunapassage in GOW-Hz t.b.v. ecologische verbinding. Faunapassage Fp22.04 voorziet in een ongelijkvloerse kruising van bovenliggende infrastructuur "ecologische verbinding Fp22.04" en onderliggende infrastructuur GOW-HzTw.

ObjectID	Opmerkingen
Fp22.03	Faunapassage viaduct medegebruik/loopstrook van 300 cm breed. Nieuwe faunapassage in GOW-HzTw t.b.v. ecologische verbinding. Faunapassage Fp22.03 voorziet in een ongelijkvloerse kruising van bovenliggende infrastructuur "ecologische verbinding Fp22.03" en onderliggende infrastructuur GOW-HzTw.
Fp.n	
Fp.HBH01	Houtgebonden bijenhotel


Legenda

- Faunapassage
- Deelgebied 01
- Deelgebied 02
- Deelgebied 03
- Deelgebied 04
- Deelgebied 05
- Deelgebied 06
- Deelgebied 07
- Deelgebied 08
- Deelgebied 09
- Deelgebied 10
- Deelgebied 11
- Deelgebied 12
- Systeemgrens
- Contouren OWN
- Contouren HWN

**COMBINATIE
HEREPOORT** Fauna in Deelgebied 01

Aanpak Ring Zuid
Geografische indeling tbv ontwerp, realisatie en oplevering

Datum: 08-02-2024
Status: Definitief

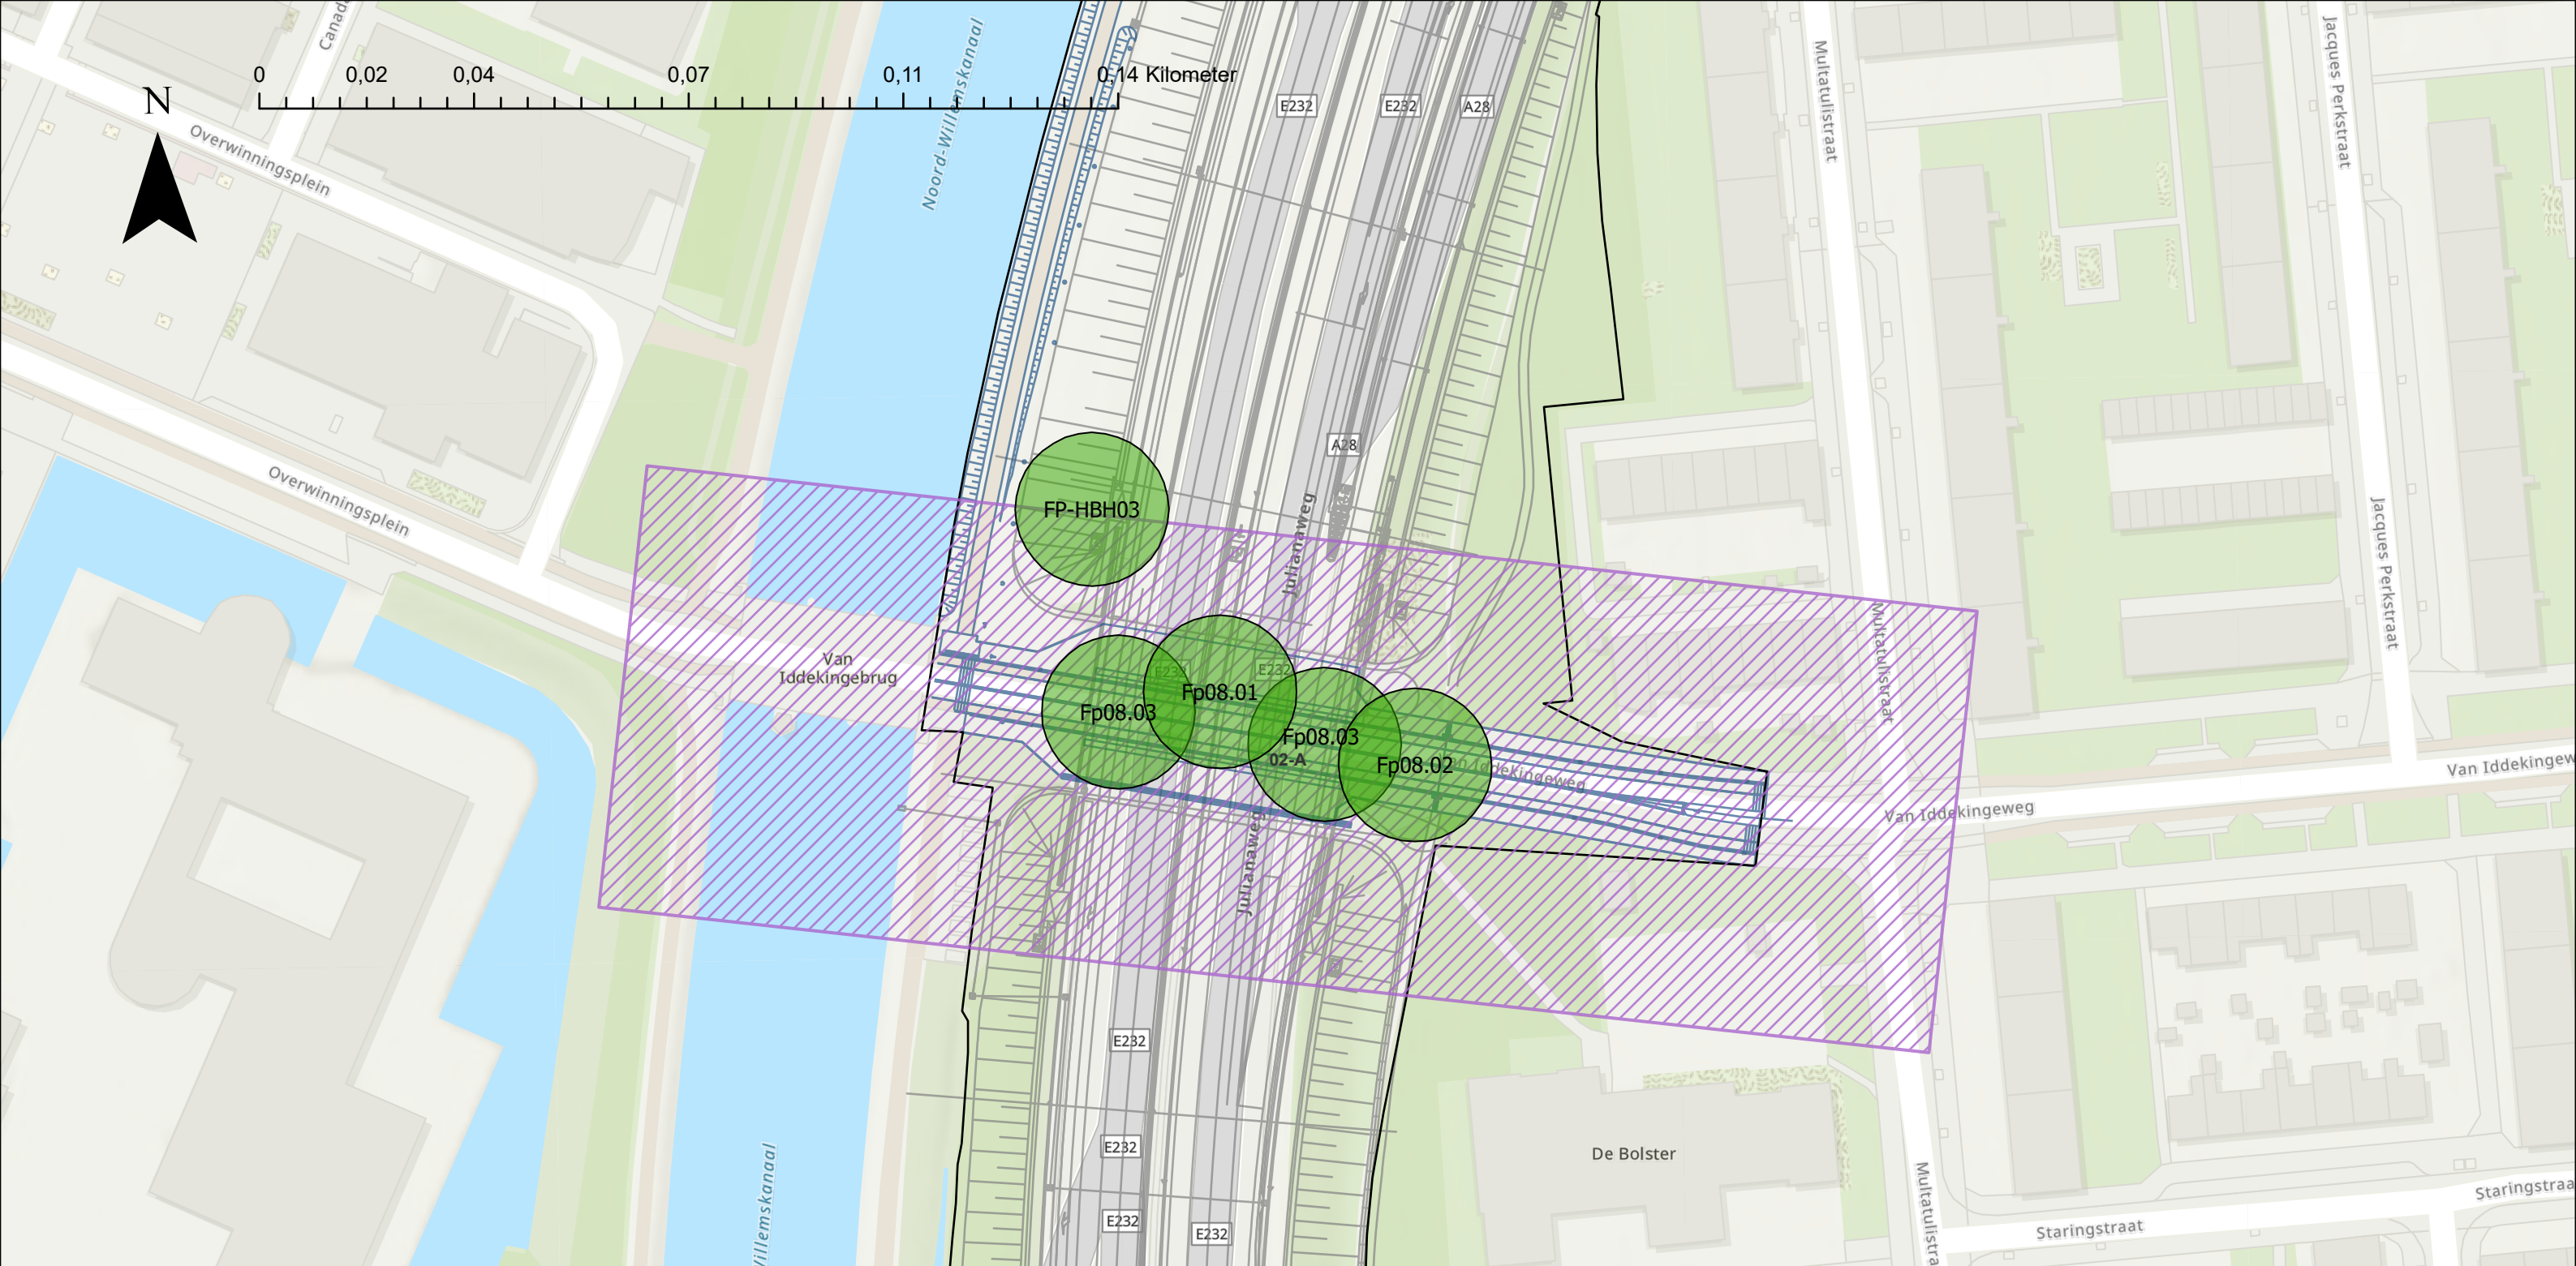

ObjectID	Opmerkingen
Fp08.03	Faunapassage viaduct met medegebruik fauna. Nieuwe faunapassages over "Van Iddekingeweg" t.b.v. ecologische verbinding. Faunapassage Fp08.03 voorziet in een ongelijkvloerse kruising van bovenliggende infrastructuur "ecologische verbinding Fp08.03" en onderliggende infrastructuur "Van Iddekingeweg".
Fp08.03	Faunapassage viaduct met medegebruik fauna. Nieuwe faunapassages over "Van Iddekingeweg" t.b.v. ecologische verbinding. Faunapassage Fp08.03 voorziet in een ongelijkvloerse kruising van bovenliggende infrastructuur "ecologische verbinding Fp08.03" en onderliggende infrastructuur "Van Iddekingeweg".

ObjectID	Opmerkingen
Fp08.02	Boomkronenpad. Bestaande faunapassage in "Van Iddikingeweg" t.b.v. ecologische verbinding. Faunapassage Fp08.02 voorziet in een ongelijkvloerse kruising van bovenliggende infrastructuur "ecologische verbinding Fp08.02" en onderliggende infrastructuur "Van Iddikingeweg".
Fp08.01	Loopstrook in kunstwerk ten minste 150cm breed met voldoende daglicht + inrichtingsmaatregelen (schuilplekken). Nieuwe faunapassage in HW-A28-100 t.b.v. ecologische verbinding. Faunapassage Fp08.01 voorziet in een ongelijkvloerse kruising van bovenliggende infrastructuur HW-A28-100 en onderliggende infrastructuur "ecologische verbinding Fp08.01".
FP-HBH03	Houtgebonden bijenhotel

Legenda

- Faunapassage
- Deelgebied 01
- Deelgebied 02
- Deelgebied 03
- Deelgebied 04
- Deelgebied 05
- Deelgebied 06
- Deelgebied 07
- Deelgebied 08
- Deelgebied 09
- Deelgebied 10
- Deelgebied 11
- Deelgebied 12
- Systeemgrens
- Contouren OWN
- Contouren HWN




Fauna in Deelgebied 02-A

Aanpak Ring Zuid

Geografische indeling tbv ontwerp, realisatie en oplevering

Datum: 08-02-2024

Status: Definitief

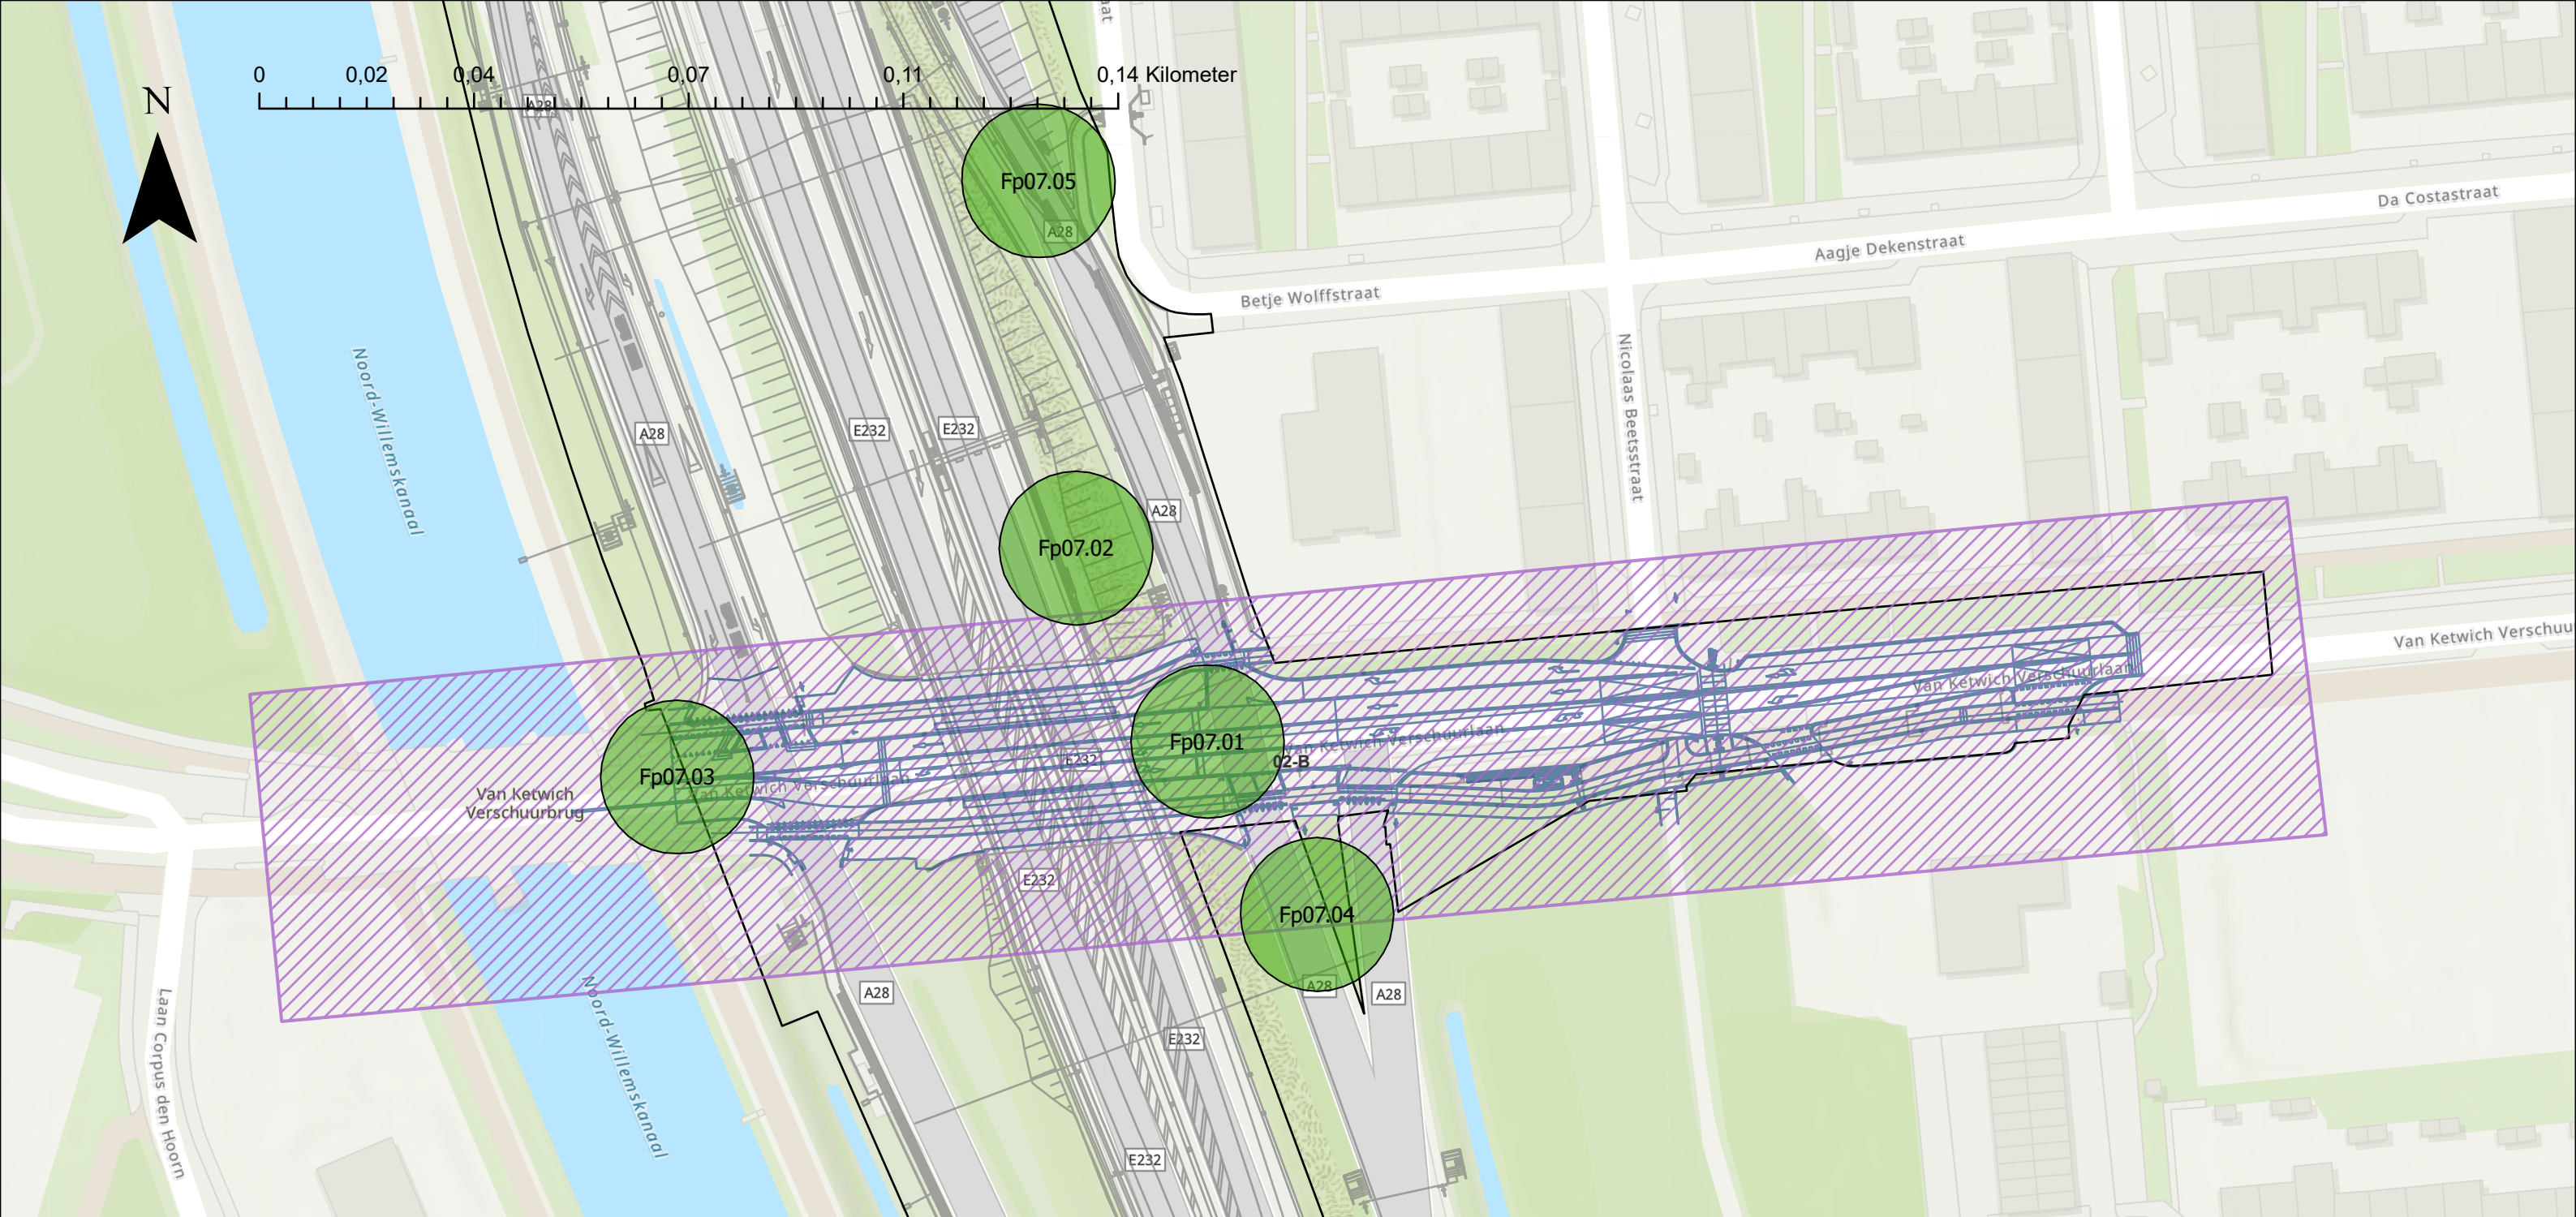

ObjectID	Opmerkingen
Fp07.02	Boomkronenpad. Nieuwe Faunapassage in GOW-vKVI en de op- en afrit HW-A28-80 t.b.v. ecologische verbinding. Faunapassage Fp07.02 voorziet in een ongelijkvloerse kruising van bovenliggende infrastructuur "ecologische verbinding Fp07.02" en onderliggende infrastructuur GOW-vKVI en de op- en afrit HW-A28-80.
Fp07.03	Looprichel. Nieuwe faunapassage in GOW-vKVI t.b.v. ecologische verbinding. Faunapassage Fp07.03 voorziet in een ongelijkvloerse kruising van bovenliggende infrastructuur GOW-vKVI en onderliggende infrastructuur "ecologische verbinding Fp07.03".
Fp07.05	Ecoduiker (droog profiel?). Nieuwe faunapassage in GOW-vKVI t.b.v. ecologische verbinding. Faunapassage Fp07.05 voorziet in een ongelijkvloerse kruising van bovenliggende infrastructuur "VbA28-vKVI.2" en onderliggende infrastructuur "ecologische verbinding Fp07.05".

ObjectID	Opmerkingen
Fp07.01	Faunapassage viaduct met medegebruik fauna. Nieuwe faunapassage in GOW-vKVI t.b.v. ecologische verbinding. Faunapassage Fp07.01 voorziet in een ongelijkvloerse kruising van bovenliggende infrastructuur GOW-vKVI en onderliggende infrastructuur "ecologische verbinding Fp07.01".
Fp07.04	Ecoduiker, droog profiel. Nieuwe Faunapassage in GOW-vKVI t.b.v. ecologische verbinding. Faunapassage Fp07.04 voorziet in een ongelijkvloerse kruising van onderliggende infrastructuur "ecologische verbinding Fp07.04" en bovenliggende infrastructuur afrit HW-A28-80

Legenda

- Faunapassage
- Deelgebied 01
- Deelgebied 02
- Deelgebied 03
- Deelgebied 04
- Deelgebied 05
- Deelgebied 06
- Deelgebied 07
- Deelgebied 08
- Deelgebied 09
- Deelgebied 10
- Deelgebied 11
- Deelgebied 12
- Systeemgrens
- Contouren OWN
- Contouren HWN




Fauna in Deelgebied 02-B

Aanpak Ring Zuid

Geografische indeling tbv ontwerp, realisatie en oplevering

Datum: 08-02-2024

Status: Definitief

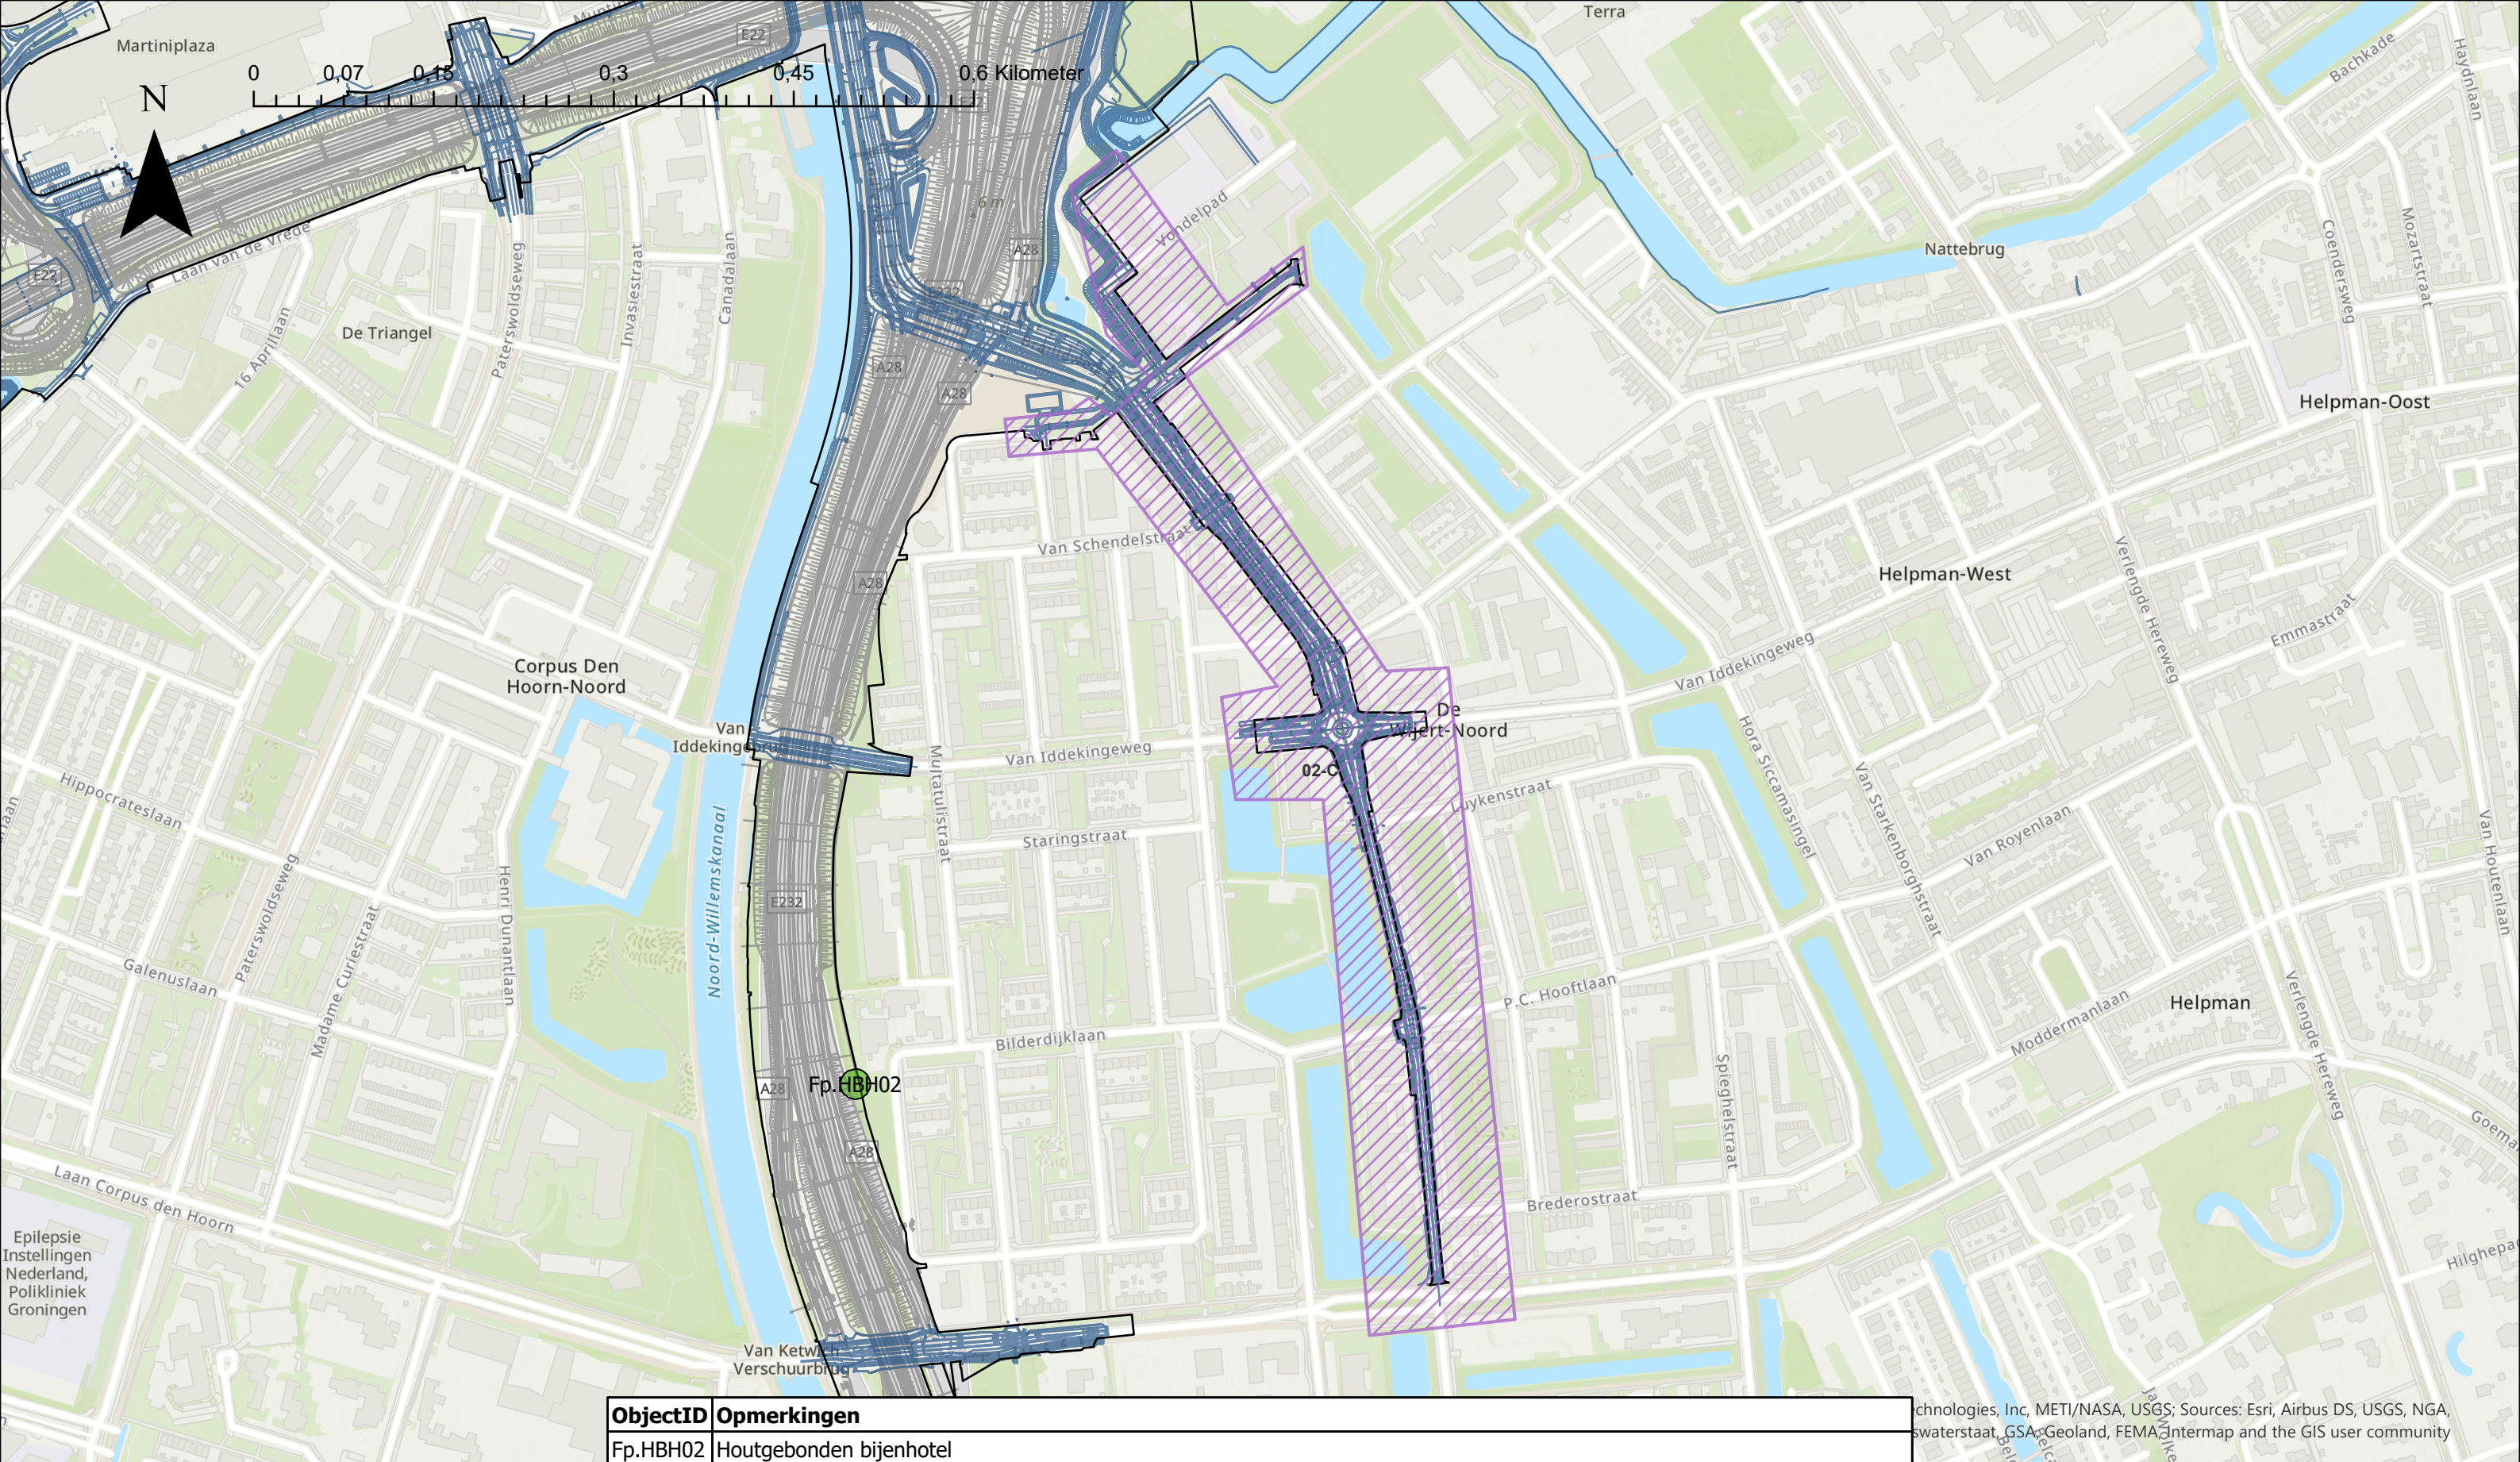

ObjectID	Opmerkingen
Fp.HBH02	Houtgebonden bijenhotel

Technologies, Inc, METI/NASA, USGS; Sources: Esri, Airbus DS, USGS, NGA, waterstaat, GSA, Geoland, FEMA, Intermap and the GIS user community

Legenda

- Faunapassage
- Deelgebied 01
- Deelgebied 02
- Deelgebied 03
- Deelgebied 04
- Deelgebied 05
- Deelgebied 06
- Deelgebied 07
- Deelgebied 08
- Deelgebied 09
- Deelgebied 10
- Deelgebied 11
- Deelgebied 12
- Systeemgrens
- Contouren OWN
- Contouren HWN



Fauna in Deelgebied 02-C

Aanpak Ring Zuid

Geografische indeling tbv ontwerp, realisatie en oplevering

Datum: 08-02-2024

Status: Definitief



Legenda

 Faunapassage	 Deelgebied 04	 Deelgebied 08	 Deelgebied 12
 Deelgebied 01	 Deelgebied 05	 Deelgebied 09	 Systeemgrens
 Deelgebied 02	 Deelgebied 06	 Deelgebied 10	 Contouren OWN
 Deelgebied 03	 Deelgebied 07	 Deelgebied 11	 Contouren HWN




Fauna in Deelgebied 03-A

Aanpak Ring Zuid

Geografische indeling tbv ontwerp, realisatie en oplevering

Datum: 08-02-2024

Status: Definitief

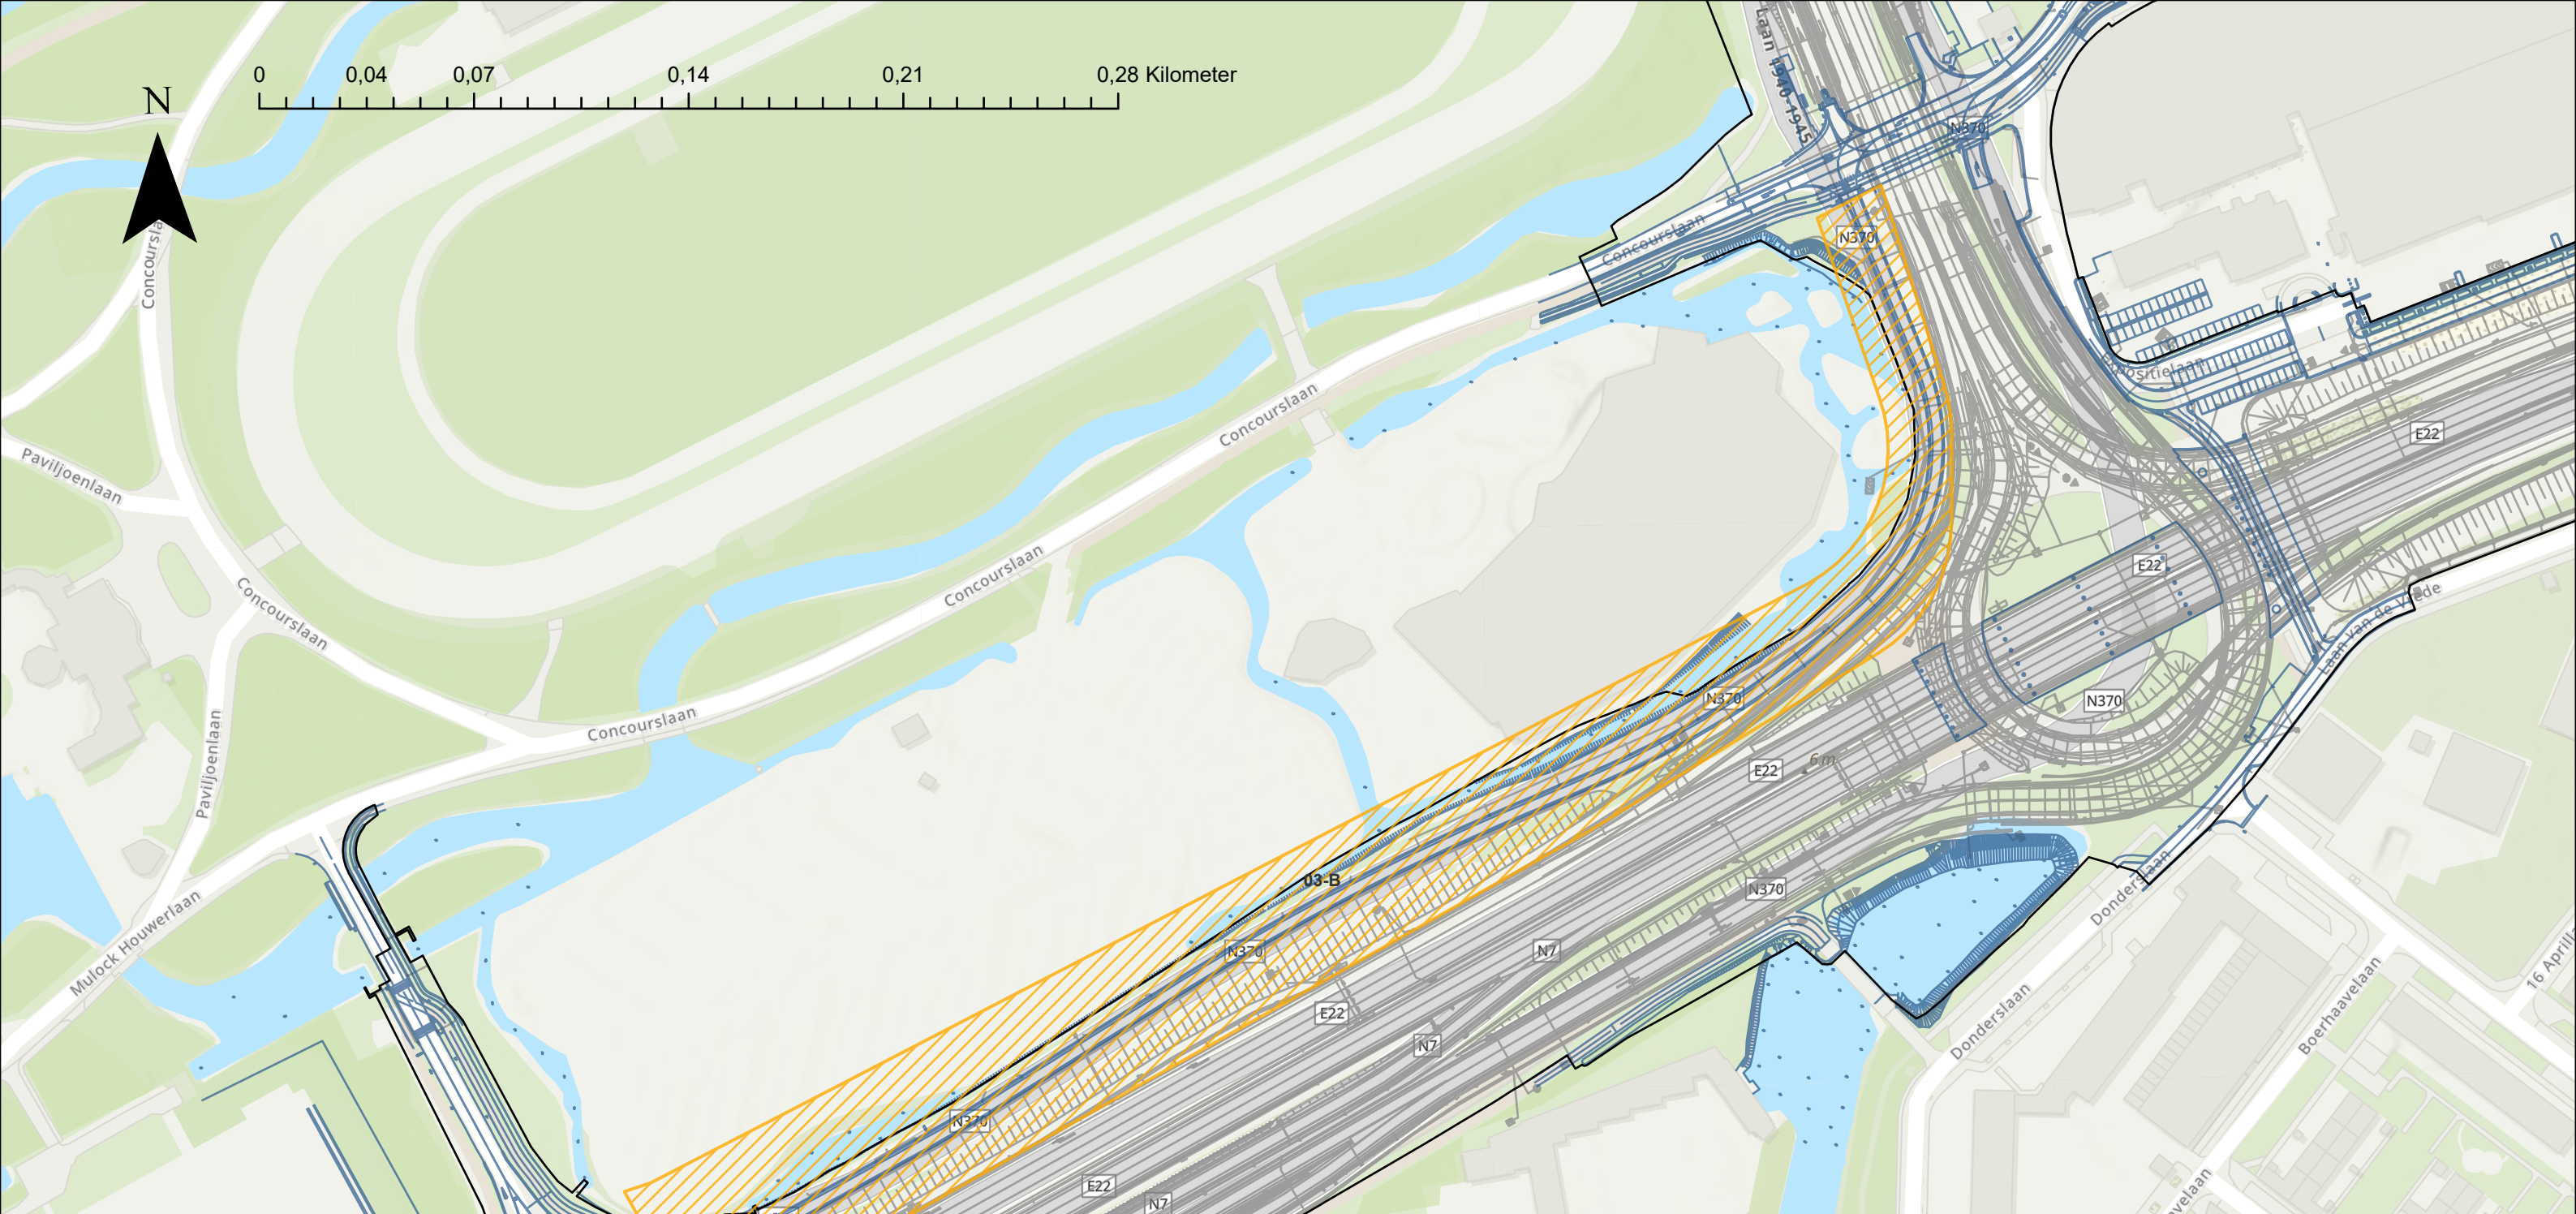

Legenda

 Faunapassage	 Deelgebied 04	 Deelgebied 08	 Deelgebied 12
 Deelgebied 01	 Deelgebied 05	 Deelgebied 09	 Systeemgrens
 Deelgebied 02	 Deelgebied 06	 Deelgebied 10	 Contouren OWN
 Deelgebied 03	 Deelgebied 07	 Deelgebied 11	 Contouren HWN




Fauna in Deelgebied 03-B

Aanpak Ring Zuid

Geografische indeling tbv ontwerp, realisatie en oplevering

Datum: 08-02-2024

Status: Definitief

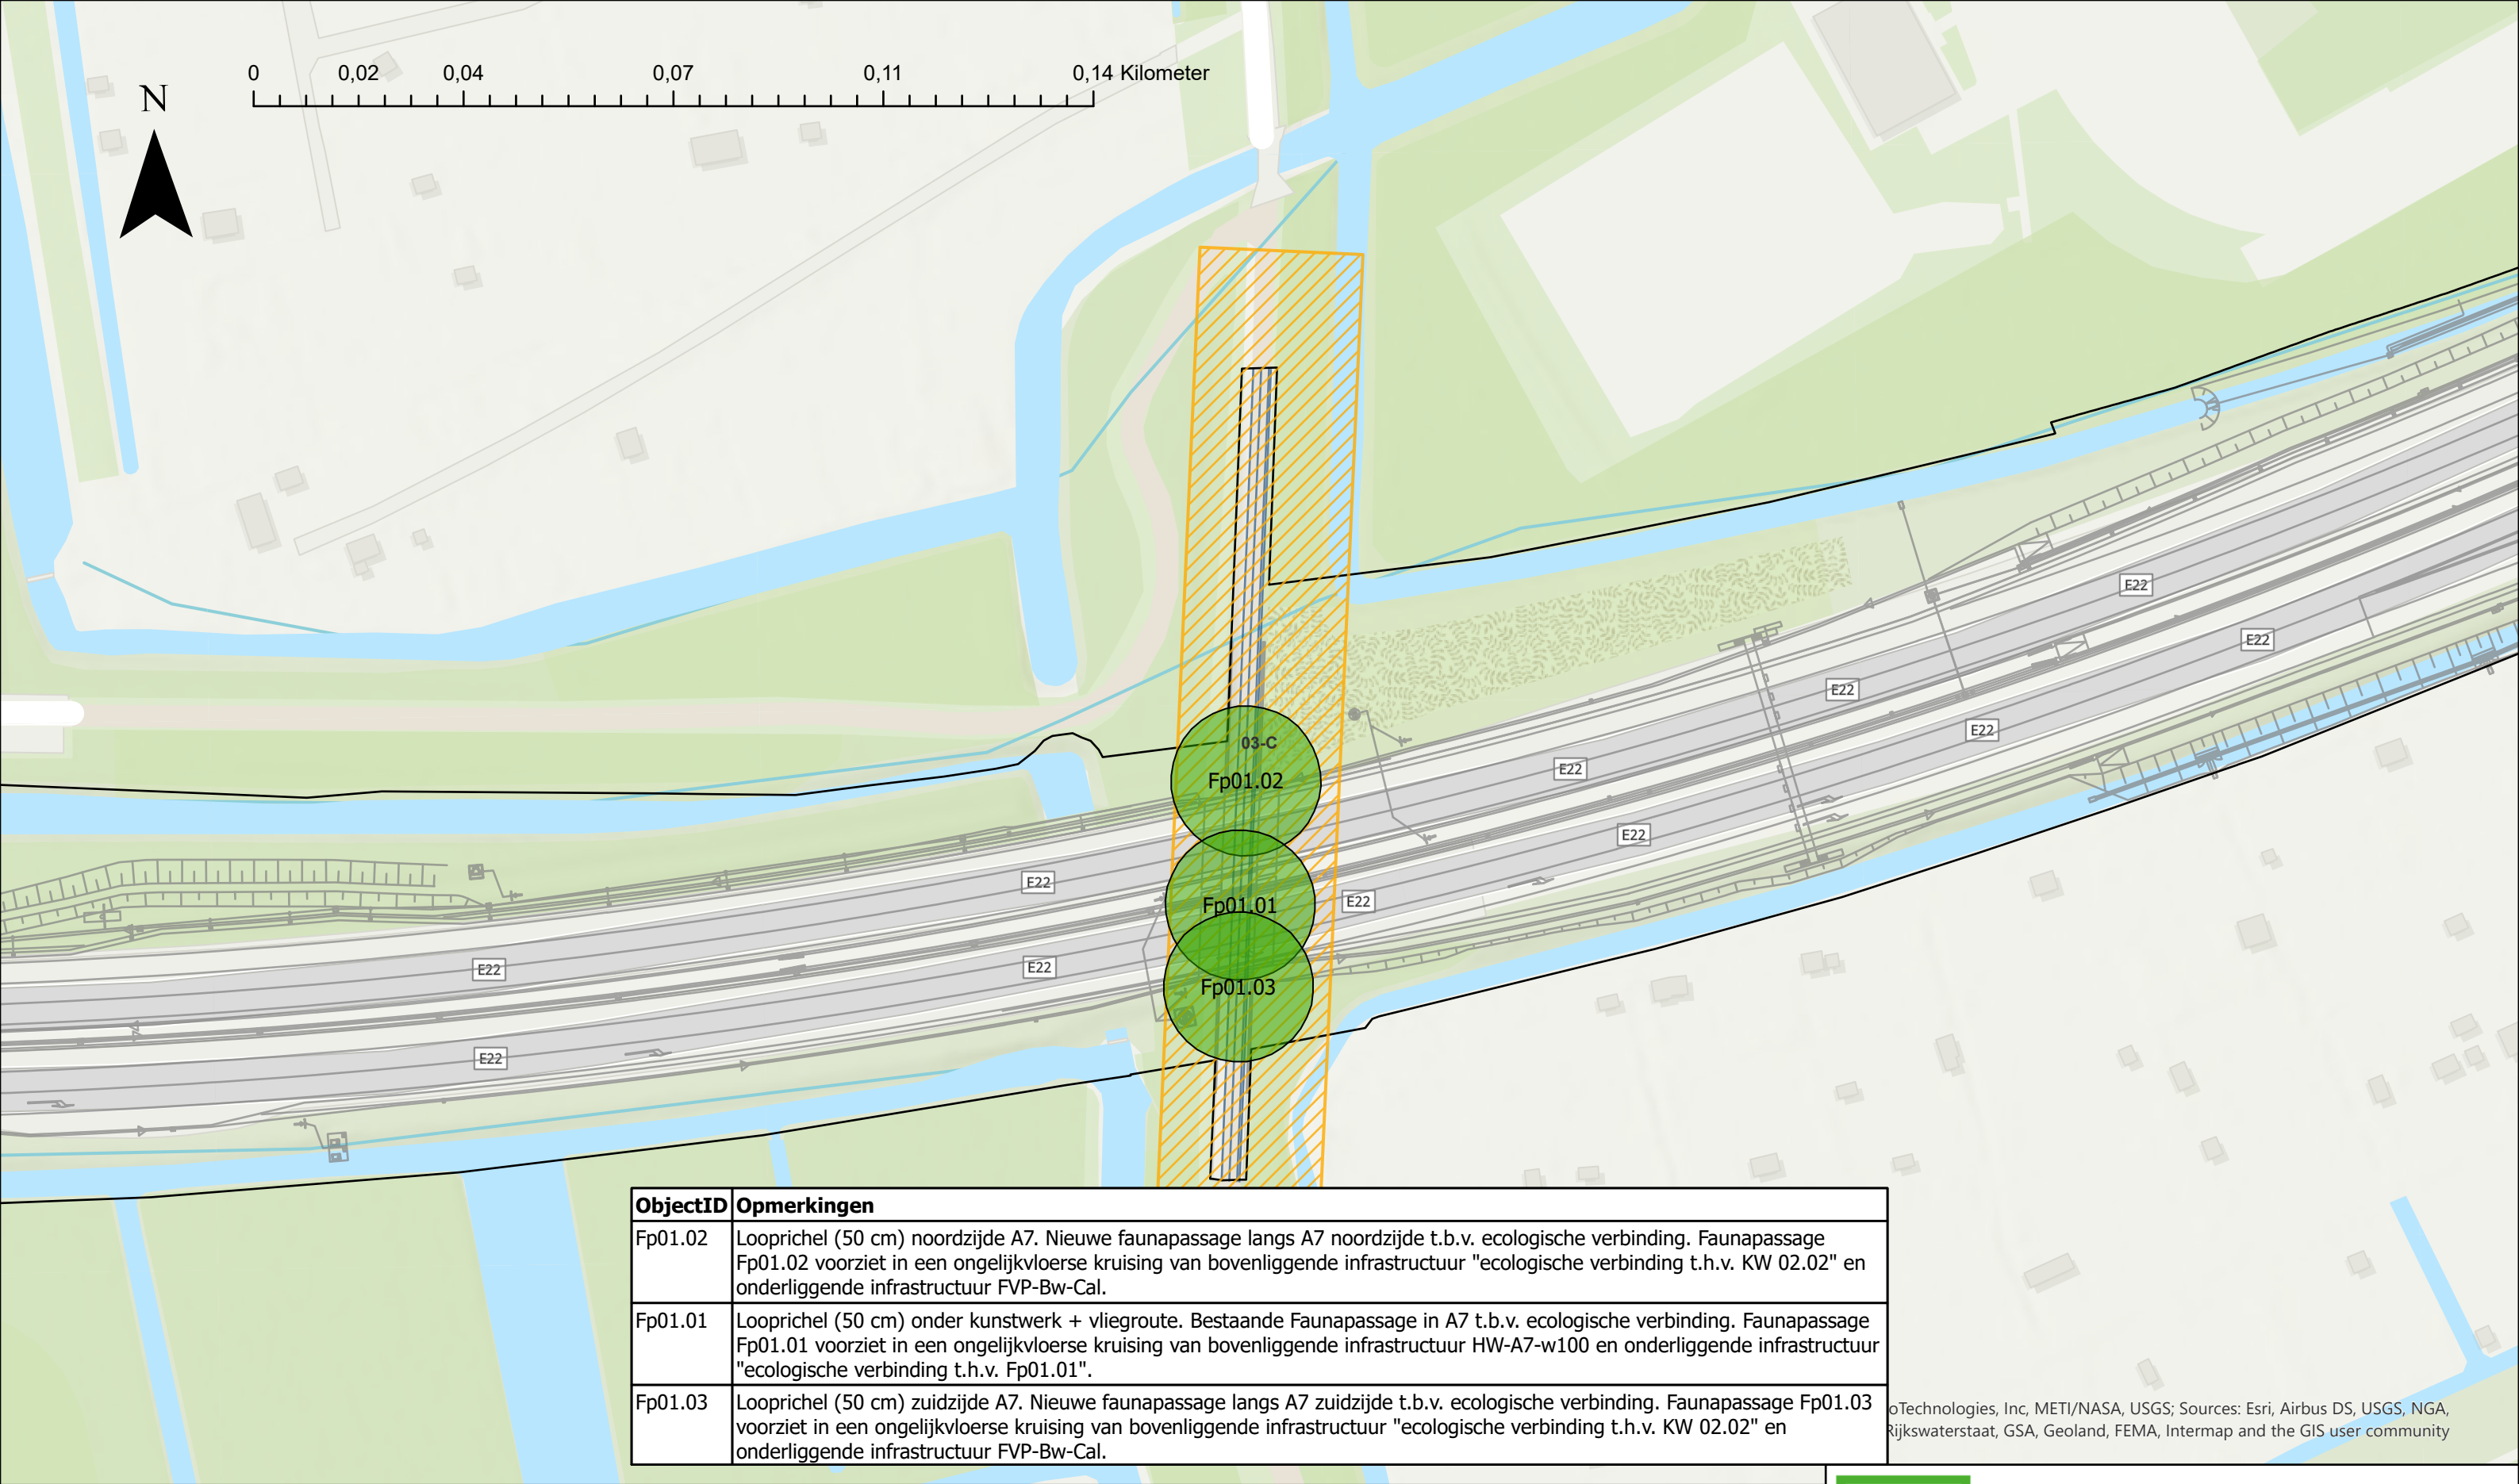

ObjectID	Opmerkingen
Fp01.02	Looprichel (50 cm) noordzijde A7. Nieuwe faunapassage langs A7 noordzijde t.b.v. ecologische verbinding. Faunapassage Fp01.02 voorziet in een ongelijkvloerse kruising van bovenliggende infrastructuur "ecologische verbinding t.h.v. KW 02.02" en onderliggende infrastructuur FVP-Bw-Cal.
Fp01.01	Looprichel (50 cm) onder kunstwerk + vliegroute. Bestaande Faunapassage in A7 t.b.v. ecologische verbinding. Faunapassage Fp01.01 voorziet in een ongelijkvloerse kruising van bovenliggende infrastructuur HW-A7-w100 en onderliggende infrastructuur "ecologische verbinding t.h.v. Fp01.01".
Fp01.03	Looprichel (50 cm) zuidzijde A7. Nieuwe faunapassage langs A7 zuidzijde t.b.v. ecologische verbinding. Faunapassage Fp01.03 voorziet in een ongelijkvloerse kruising van bovenliggende infrastructuur "ecologische verbinding t.h.v. KW 02.02" en onderliggende infrastructuur FVP-Bw-Cal.

oTechnologies, Inc, METI/NASA, USGS; Sources: Esri, Airbus DS, USGS, NGA, Rijkswaterstaat, GSA, Geoland, FEMA, Intermap and the GIS user community

Legenda

- Faunapassage
- Deelgebied 01
- Deelgebied 02
- Deelgebied 03
- Deelgebied 04
- Deelgebied 05
- Deelgebied 06
- Deelgebied 07
- Deelgebied 08
- Deelgebied 09
- Deelgebied 10
- Deelgebied 11
- Deelgebied 12
- Systeemgrens
- Contouren OWN
- Contouren HWN

**COMBINATIE
HEREPOORT** Fauna in Deelgebied 03-C

Aanpak Ring Zuid

Geografische indeling tbv ontwerp, realisatie en oplevering

Datum: 08-02-2024

Status: Definitief



ObjectID	Opmerkingen
Fp03.01	Faunatunnel/loopstrook onder KW. Nieuwe faunapassage in A7 t.b.v. ecologische verbinding. Faunapassage Fp03.01 voorziet in een ongelijkvloerse kruising van bovenliggende infrastructuur HW-A7-w100 en onderliggende infrastructuur "ecologische verbinding t.h.v. Fp03.01".

Technologies, Inc, METI/NASA, USGS; Sources: Esri, Airbus DS, USGS, NGA, waterstaat, GSA, Geoland, FEMA, Intermap and the GIS user community

Legenda

- | | | | |
|---------------|---------------|---------------|---------------|
| Faunapassage | Deelgebied 04 | Deelgebied 08 | Deelgebied 12 |
| Deelgebied 01 | Deelgebied 05 | Deelgebied 09 | Systeemgrens |
| Deelgebied 02 | Deelgebied 06 | Deelgebied 10 | Contouren OWN |
| Deelgebied 03 | Deelgebied 07 | Deelgebied 11 | Contouren HWN |




Fauna in Deelgebied 03-C

Aanpak Ring Zuid

Geografische indeling tbv ontwerp, realisatie en oplevering

Datum: 08-02-2024

Status: Definitief

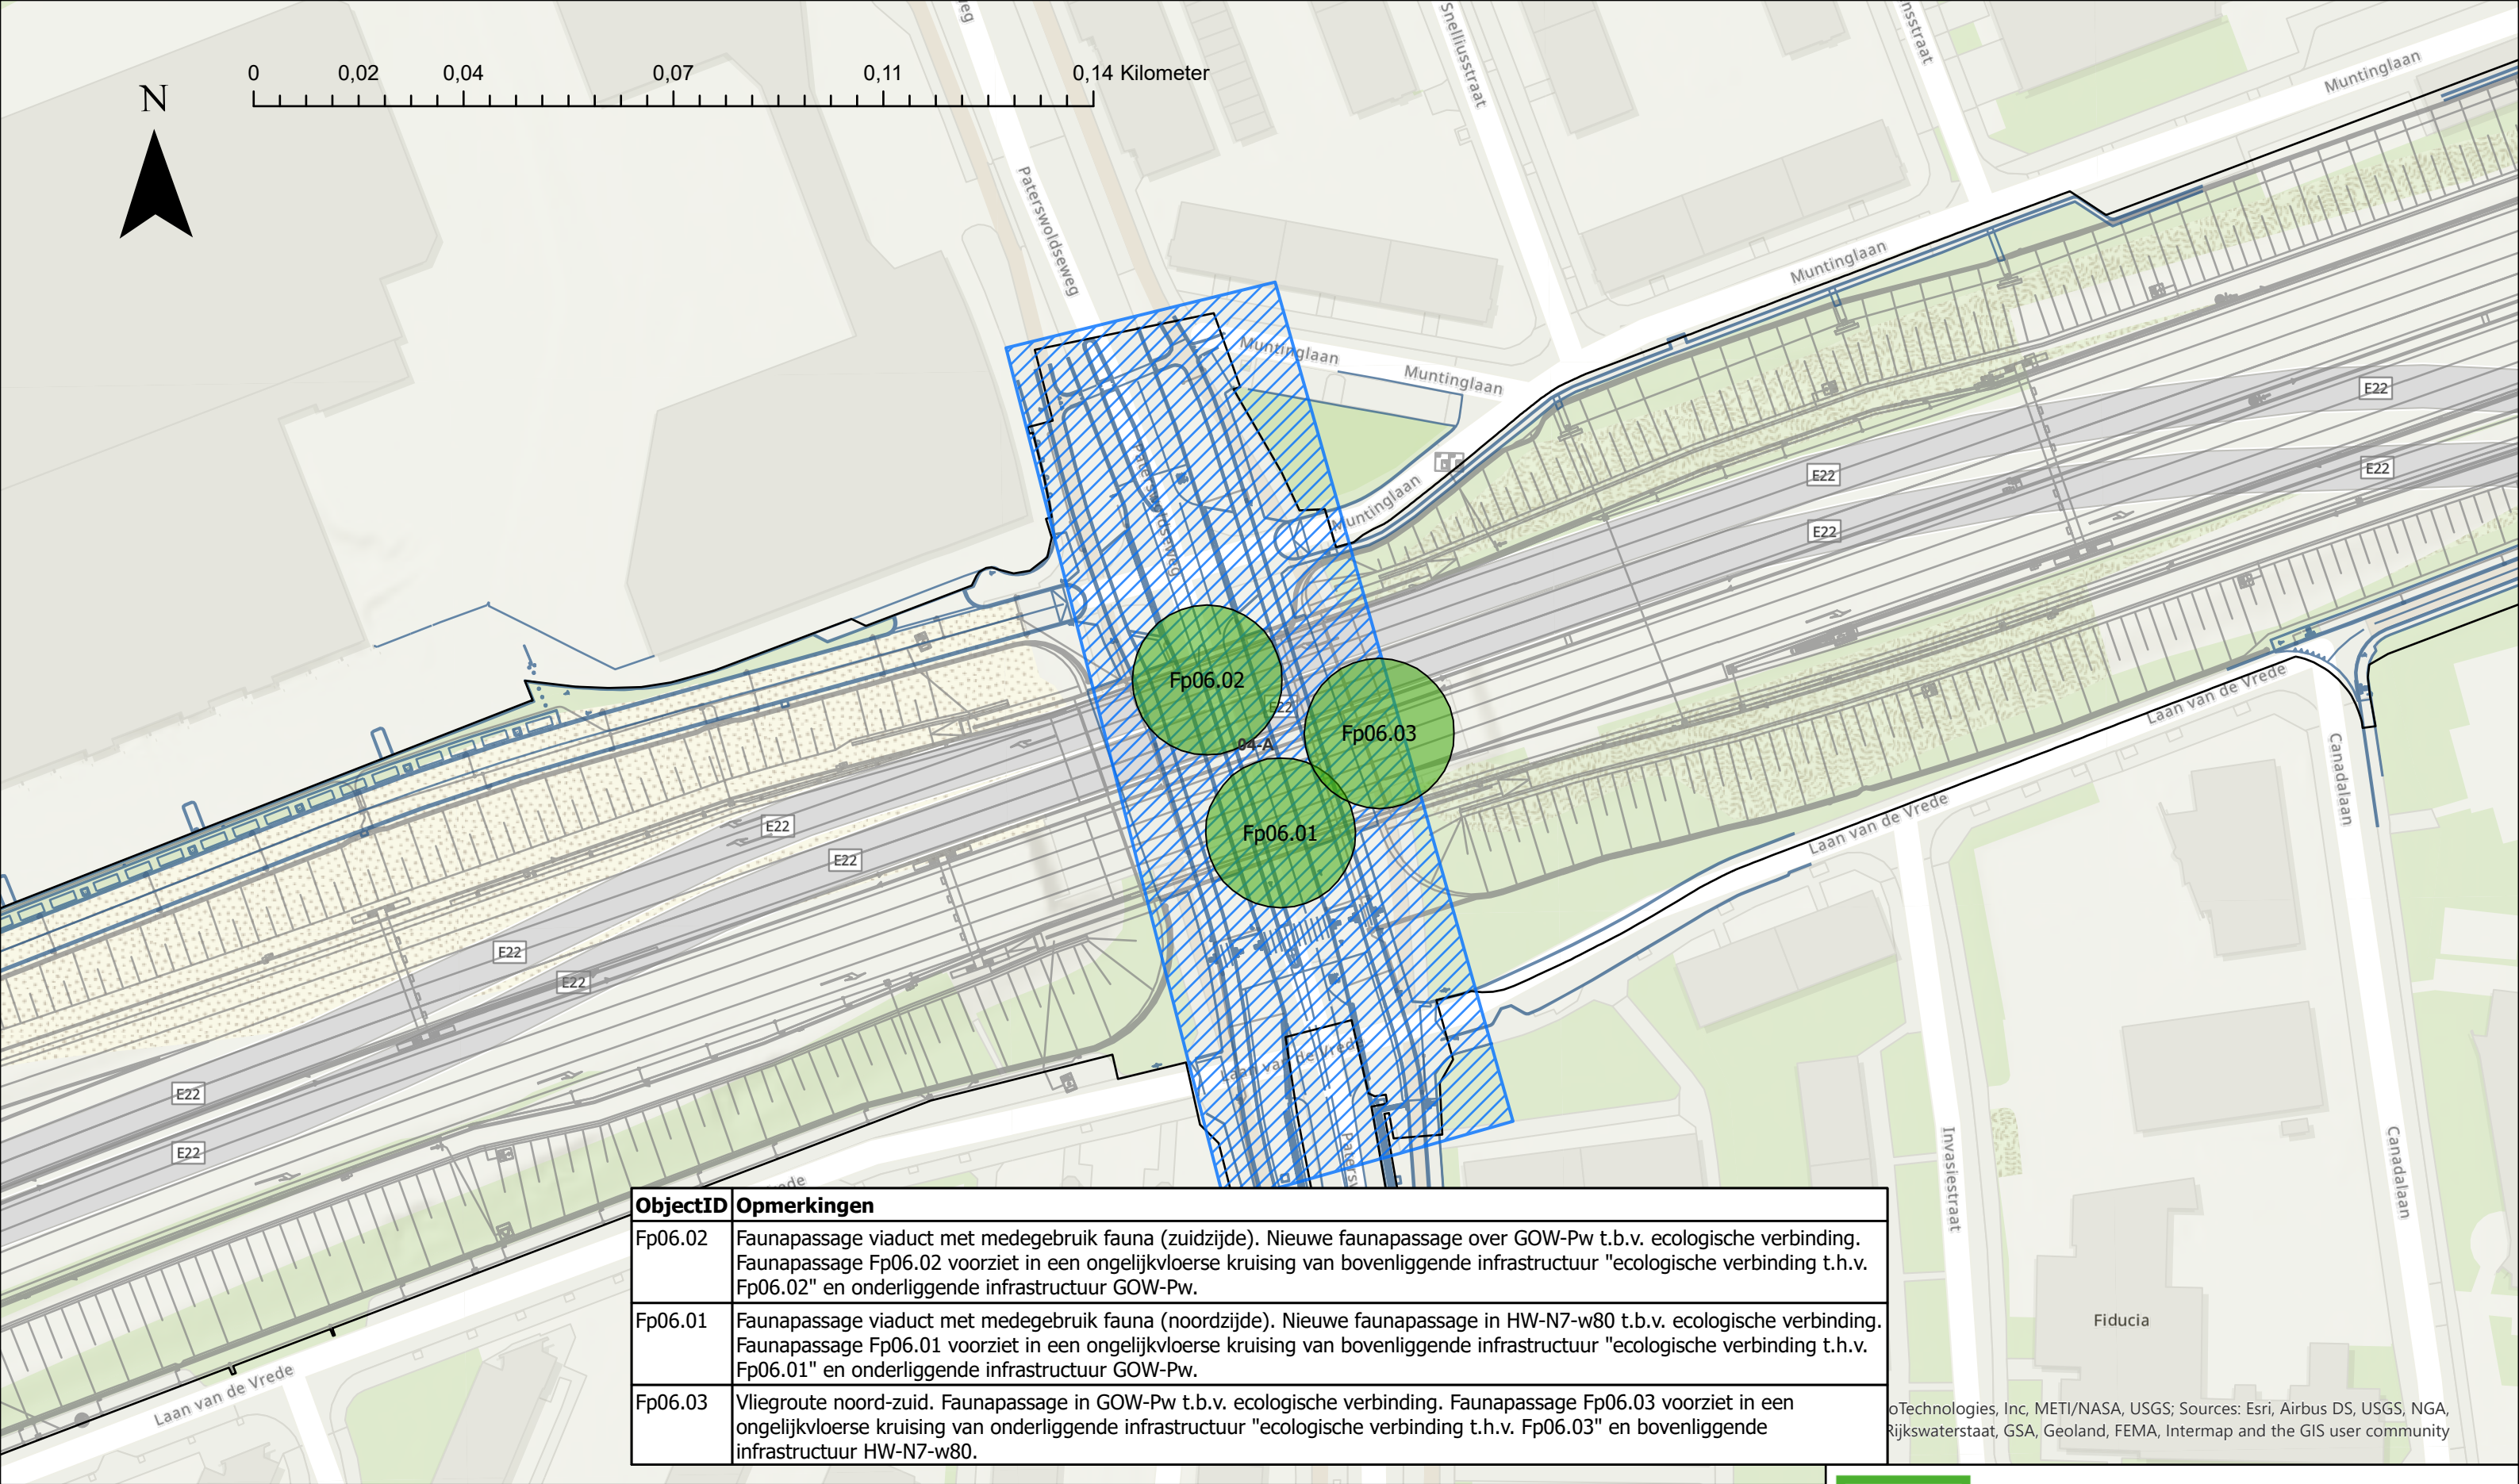

ObjectID	Opmerkingen
Fp06.02	Faunapassage viaduct met medegebruik fauna (zuidzijde). Nieuwe faunapassage over GOW-Pw t.b.v. ecologische verbinding. Faunapassage Fp06.02 voorziet in een ongelijkvloerse kruising van bovenliggende infrastructuur "ecologische verbinding t.h.v. Fp06.02" en onderliggende infrastructuur GOW-Pw.
Fp06.01	Faunapassage viaduct met medegebruik fauna (noordzijde). Nieuwe faunapassage in HW-N7-w80 t.b.v. ecologische verbinding. Faunapassage Fp06.01 voorziet in een ongelijkvloerse kruising van bovenliggende infrastructuur "ecologische verbinding t.h.v. Fp06.01" en onderliggende infrastructuur GOW-Pw.
Fp06.03	Vliegroute noord-zuid. Faunapassage in GOW-Pw t.b.v. ecologische verbinding. Faunapassage Fp06.03 voorziet in een ongelijkvloerse kruising van onderliggende infrastructuur "ecologische verbinding t.h.v. Fp06.03" en bovenliggende infrastructuur HW-N7-w80.

Legenda

- Faunapassage
- Deelgebied 01
- Deelgebied 02
- Deelgebied 03
- Deelgebied 04
- Deelgebied 05
- Deelgebied 06
- Deelgebied 07
- Deelgebied 08
- Deelgebied 09
- Deelgebied 10
- Deelgebied 11
- Deelgebied 12
- Systeemgrens
- Contouren OWN
- Contouren HWN

COMBINATIE
HEREPOORT


Fauna in Deelgebied 04-A

Aanpak Ring Zuid

Geografische indeling tbv ontwerp, realisatie en oplevering

Datum: 08-02-2024

Status: Definitief

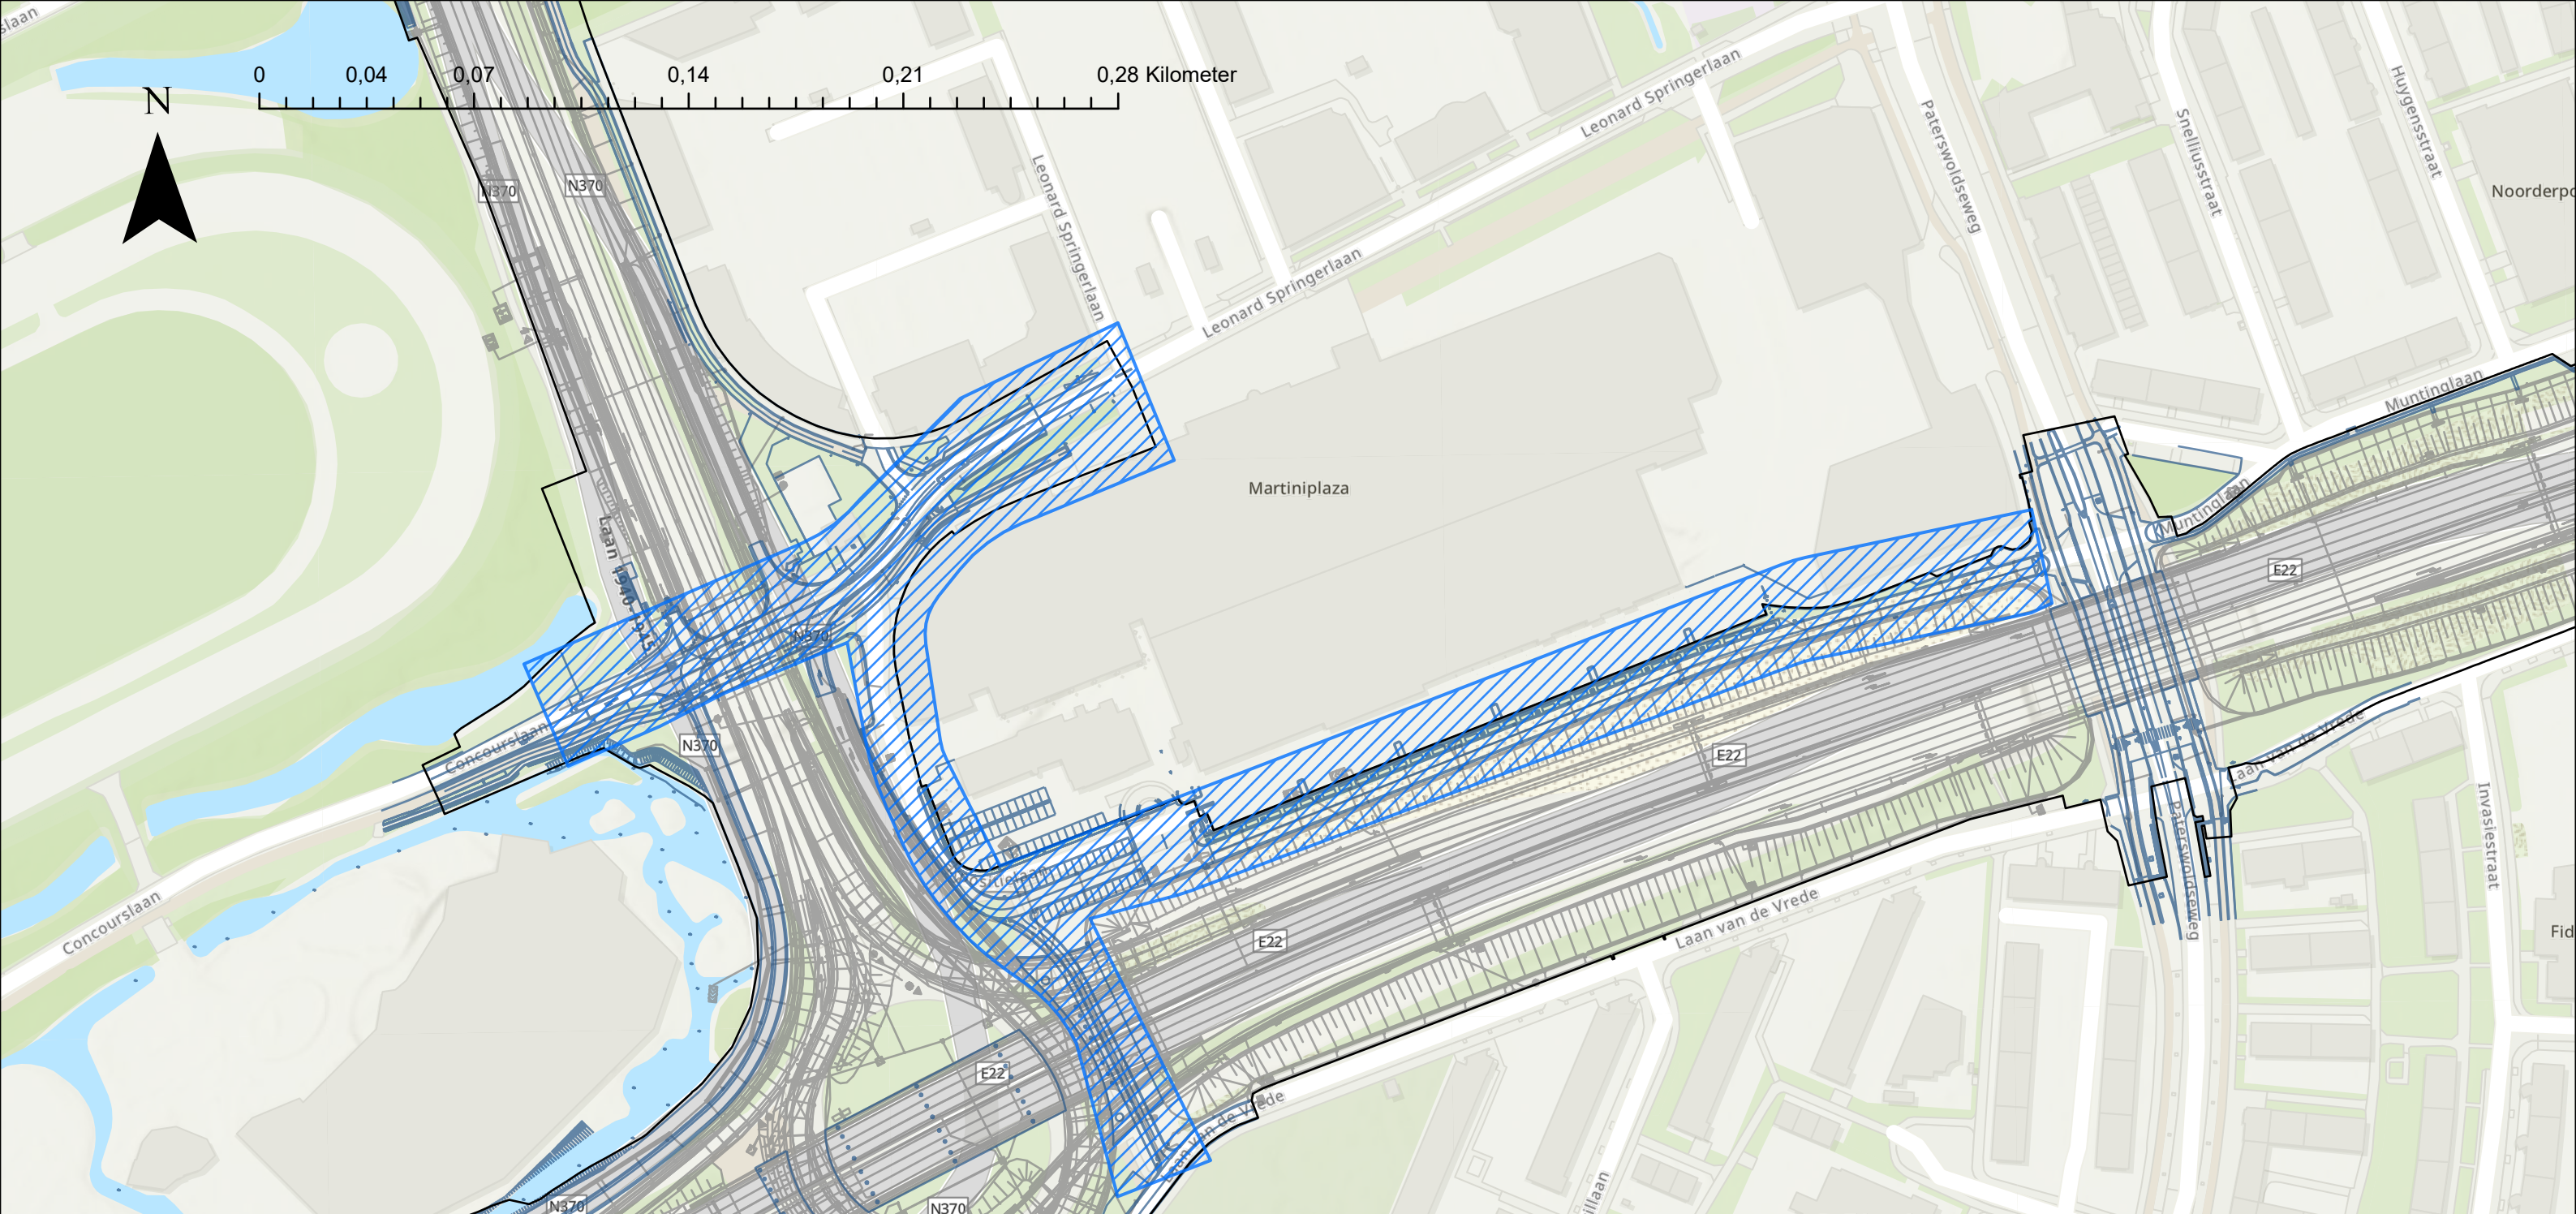

Legenda

 Faunapassage	 Deelgebied 04	 Deelgebied 08	 Deelgebied 12
 Deelgebied 01	 Deelgebied 05	 Deelgebied 09	 Systeemgrens
 Deelgebied 02	 Deelgebied 06	 Deelgebied 10	 Contouren OWN
 Deelgebied 03	 Deelgebied 07	 Deelgebied 11	 Contouren HWN




Fauna in Deelgebied 04-B

Aanpak Ring Zuid

Geografische indeling tbv ontwerp, realisatie en oplevering

Datum: 08-02-2024

Status: Definitief

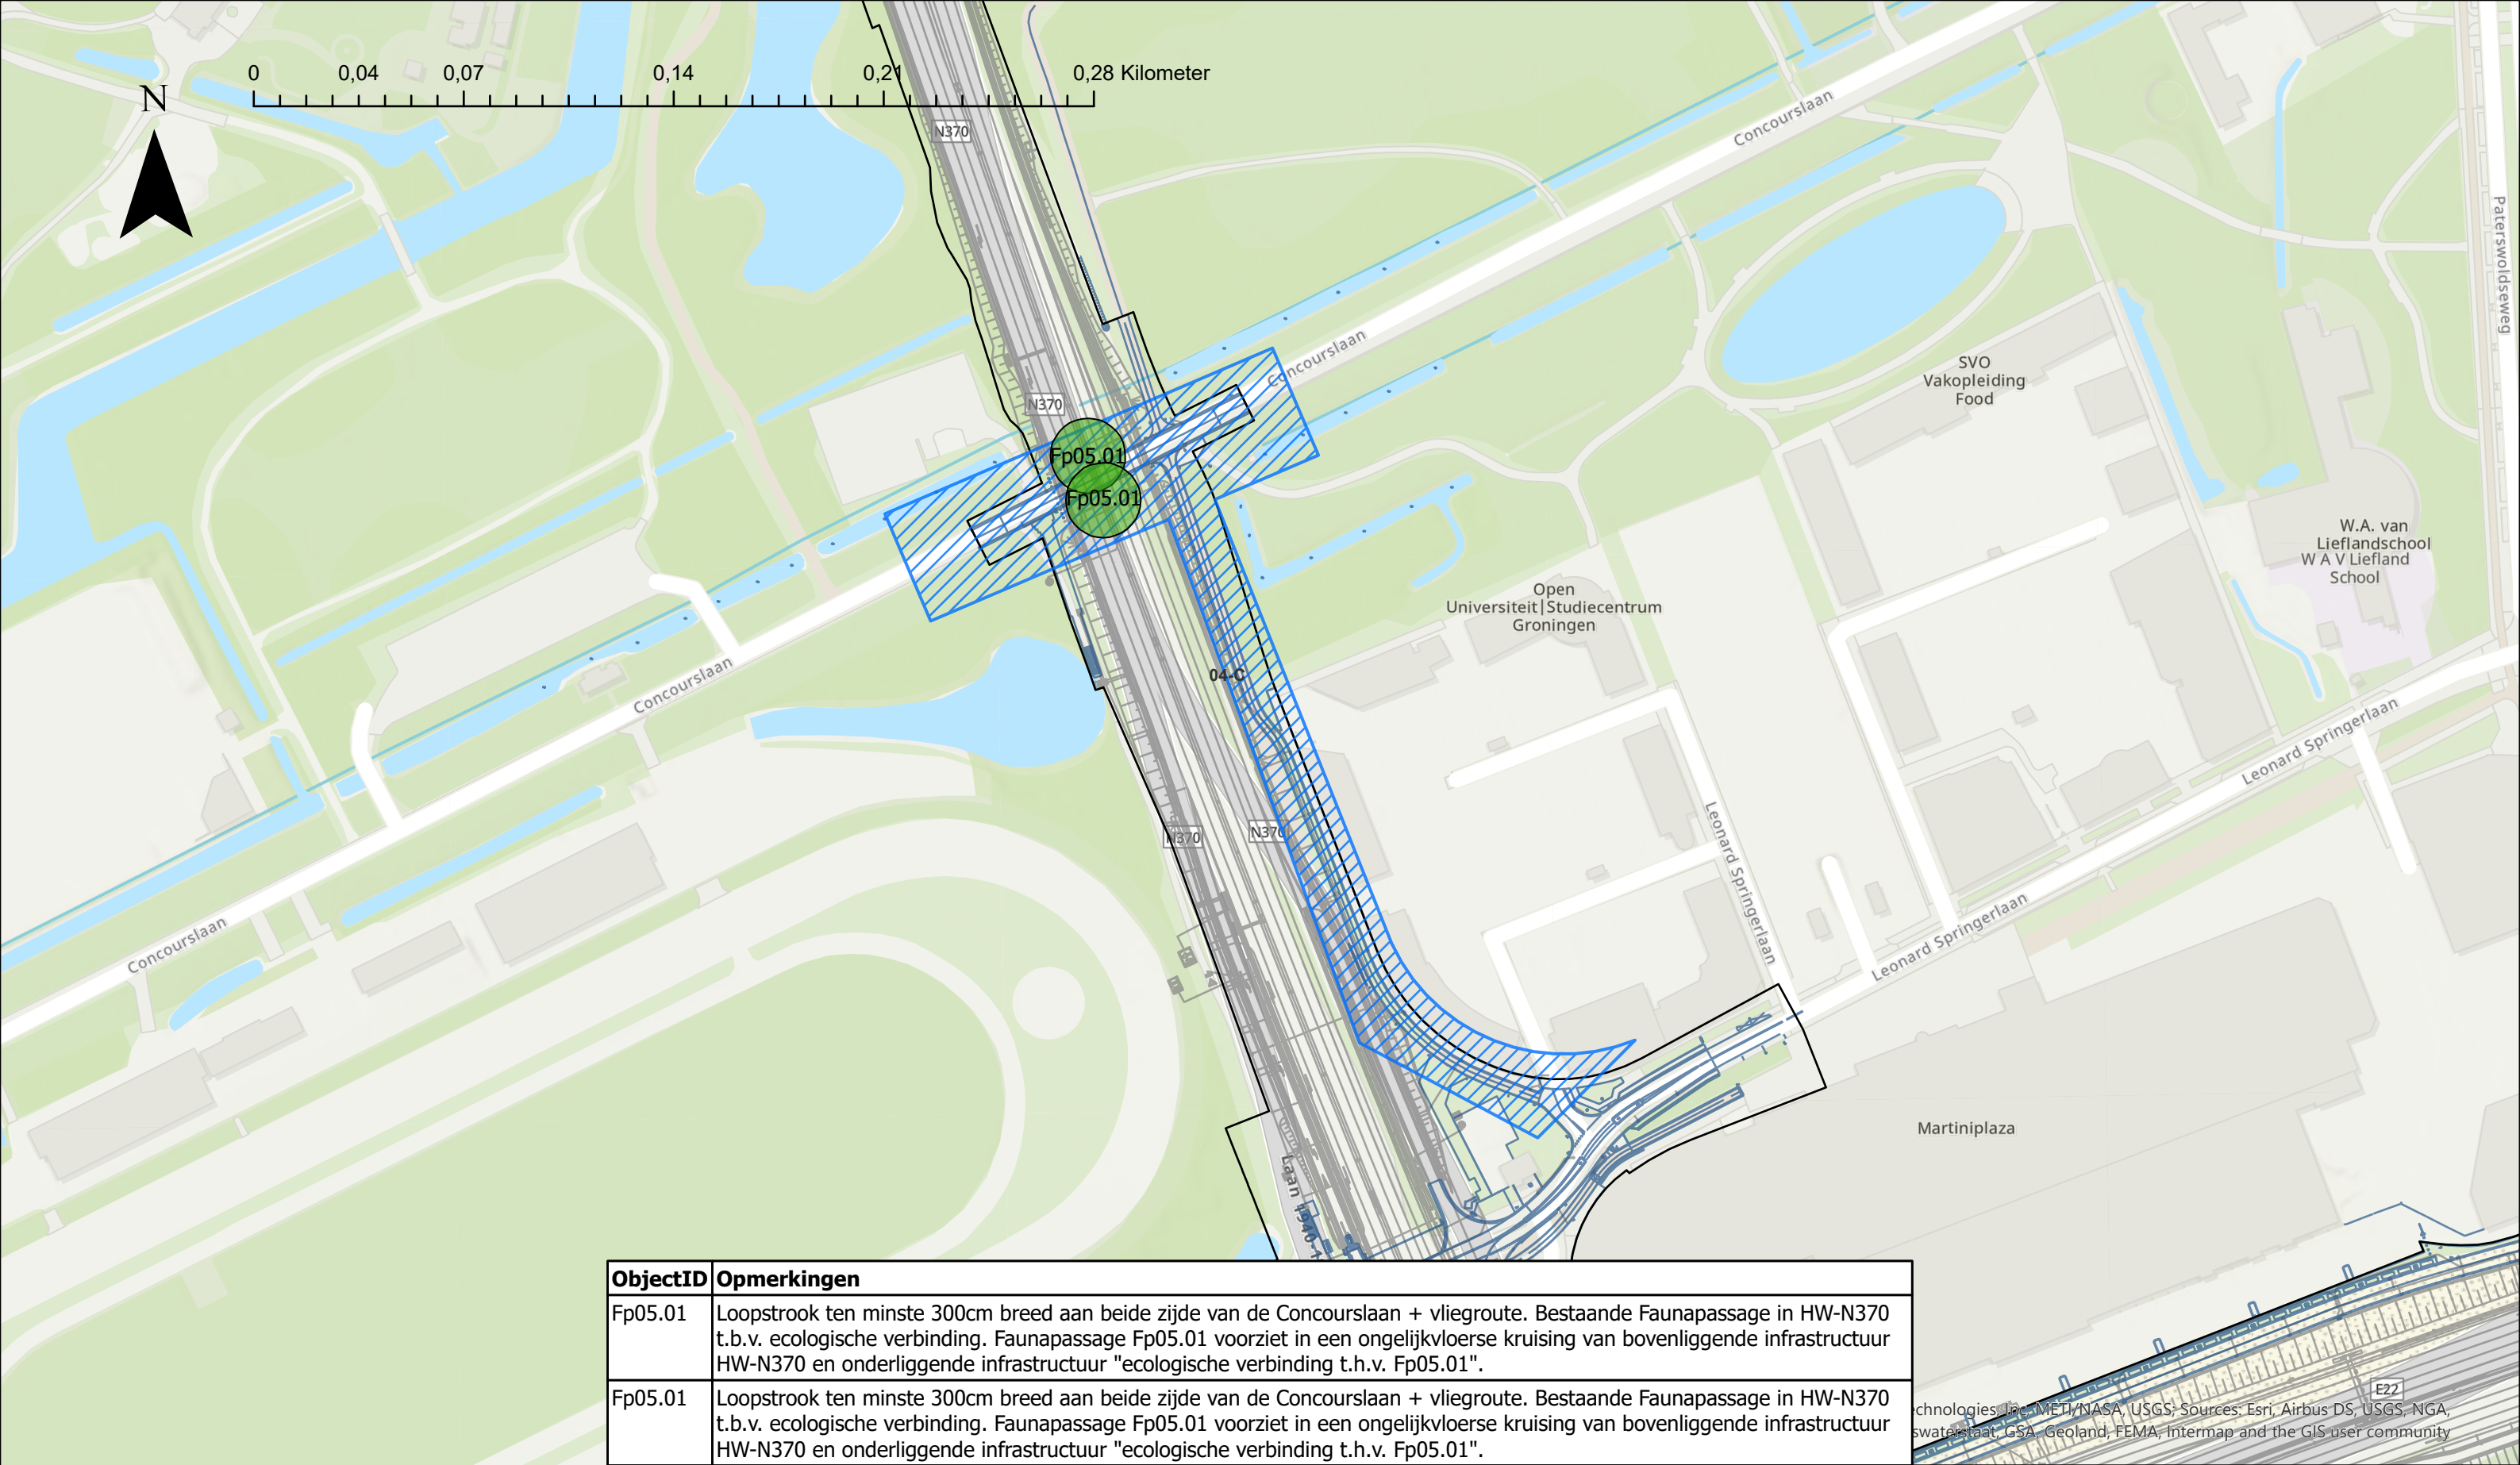

ObjectID	Opmerkingen
Fp05.01	Loopstrook ten minste 300cm breed aan beide zijde van de Concourslaan + vliegroute. Bestaande Faunapassage in HW-N370 t.b.v. ecologische verbinding. Faunapassage Fp05.01 voorziet in een ongelijkvloerse kruising van bovenliggende infrastructuur HW-N370 en onderliggende infrastructuur "ecologische verbinding t.h.v. Fp05.01".
Fp05.01	Loopstrook ten minste 300cm breed aan beide zijde van de Concourslaan + vliegroute. Bestaande Faunapassage in HW-N370 t.b.v. ecologische verbinding. Faunapassage Fp05.01 voorziet in een ongelijkvloerse kruising van bovenliggende infrastructuur HW-N370 en onderliggende infrastructuur "ecologische verbinding t.h.v. Fp05.01".

Legenda

- Faunapassage

Deelgebied 01

Deelgebied 02

Deelgebied 03
- Deelgebied 04

Deelgebied 05

Deelgebied 06

Deelgebied 07
- Deelgebied 08

Deelgebied 09

Deelgebied 10

Deelgebied 11
- Deelgebied 12

Systeemgrens

Contouren OWN

Contouren HWN

COMBINATIE
HEREPOORT


Fauna in Deelgebied 04-C

Aanpak Ring Zuid

Geografische indeling tbv ontwerp, realisatie en oplevering

Datum: 08-02-2024

Status: Definitief

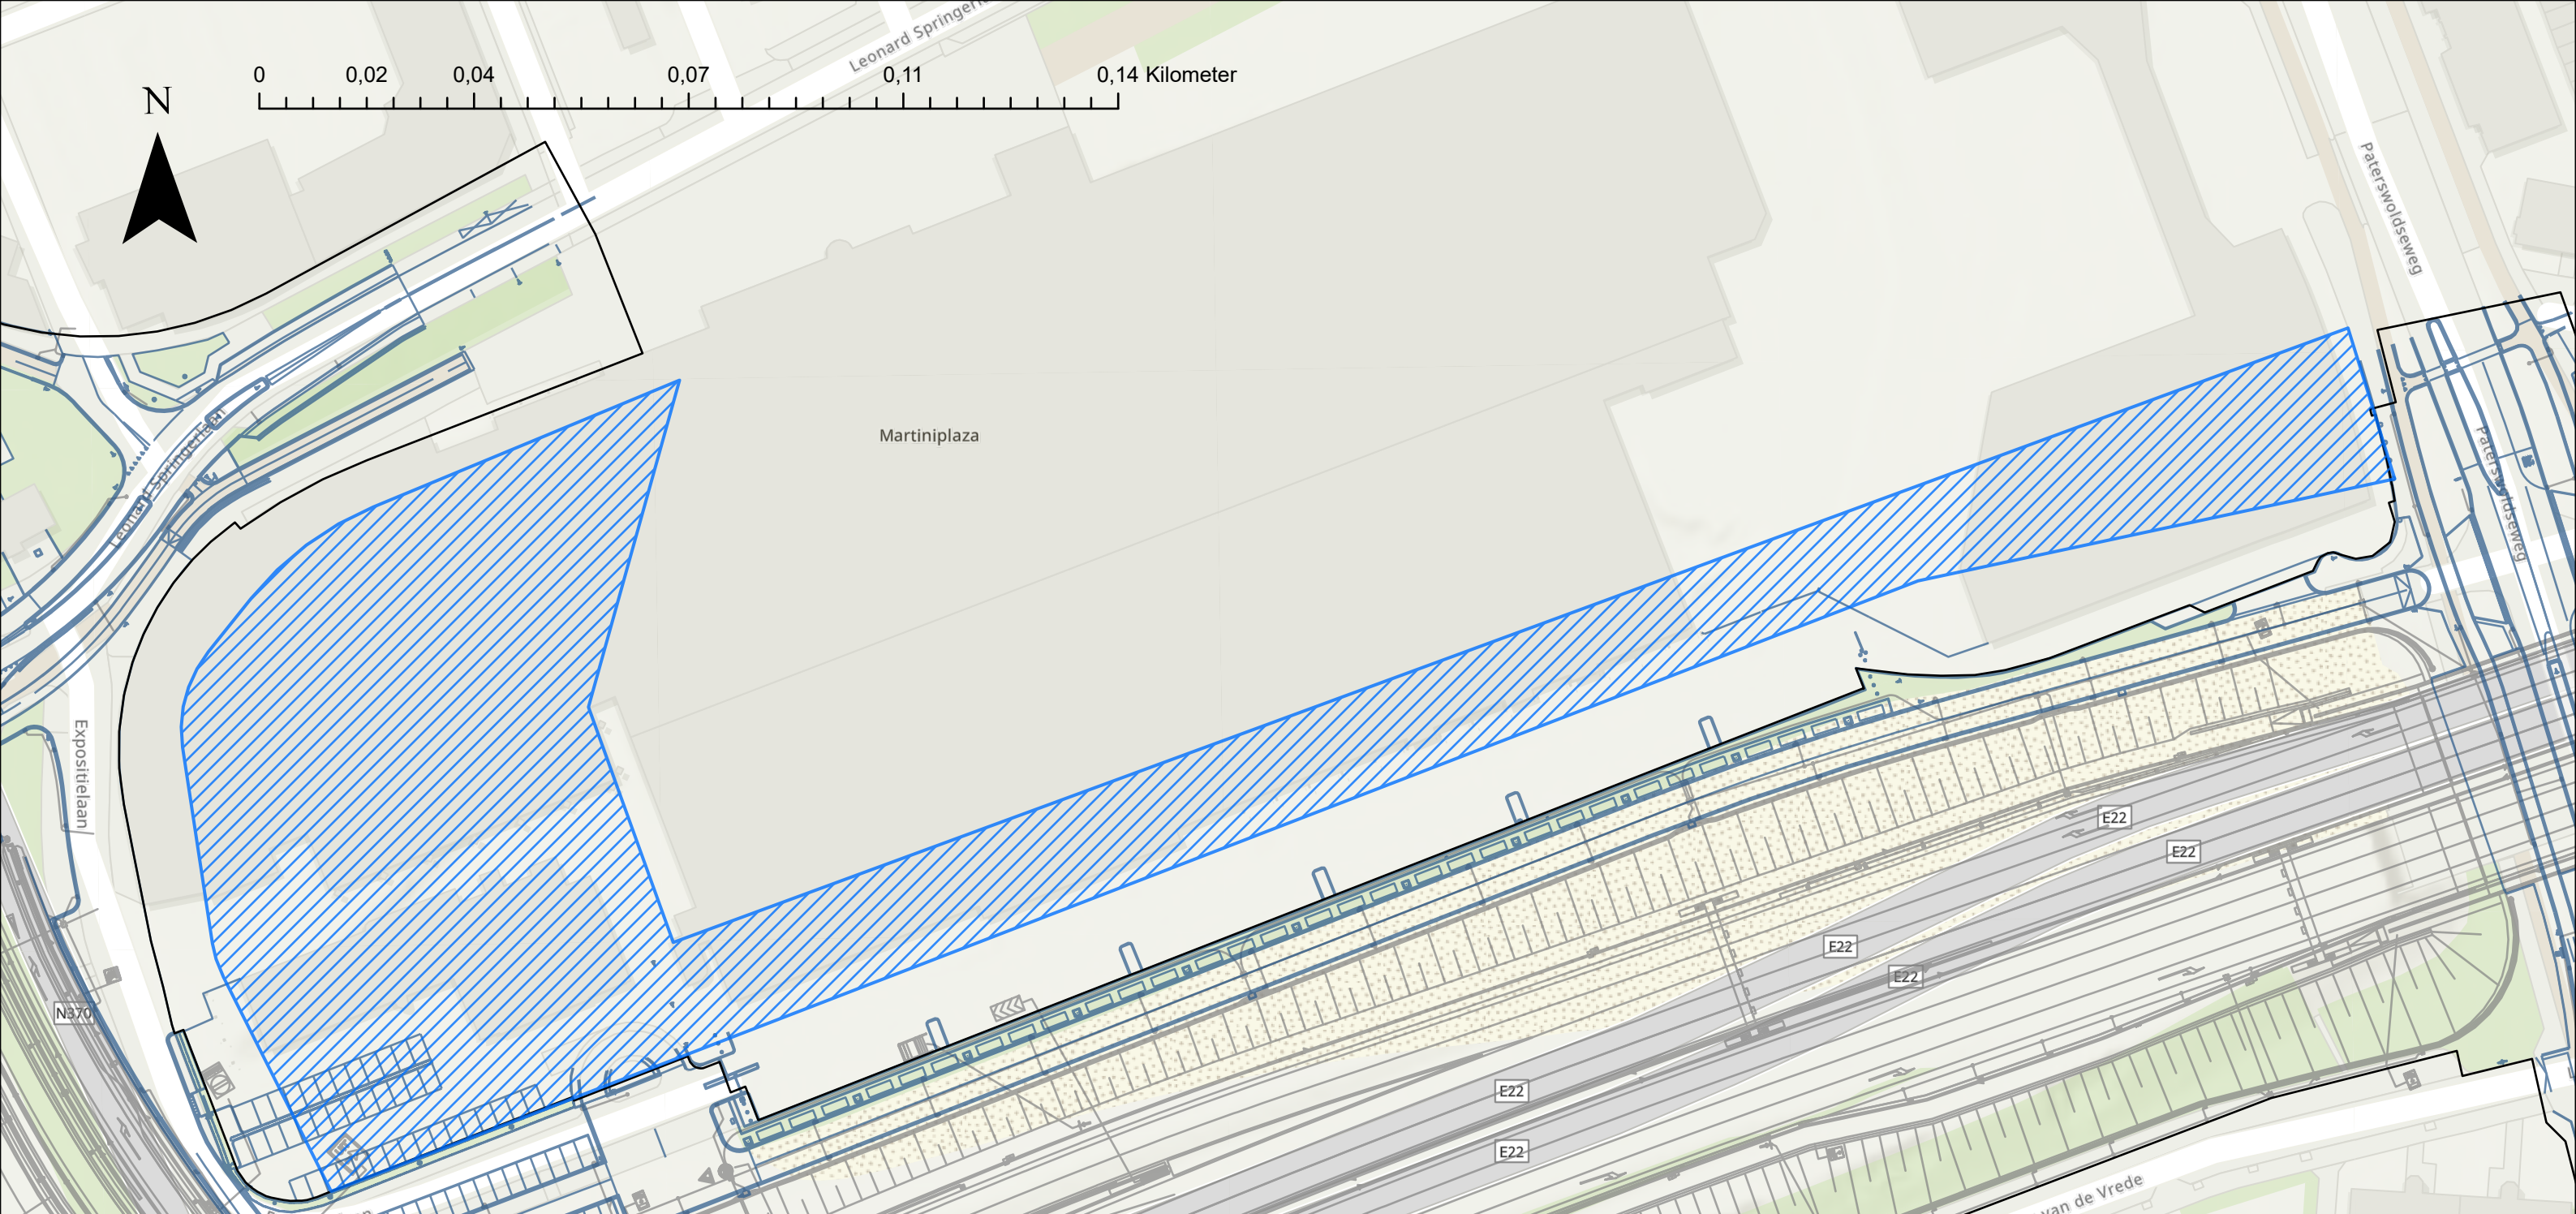

Legenda

 Faunapassage	 Deelgebied 04	 Deelgebied 08	 Deelgebied 12
 Deelgebied 01	 Deelgebied 05	 Deelgebied 09	 Systeemgrens
 Deelgebied 02	 Deelgebied 06	 Deelgebied 10	 Contouren OWN
 Deelgebied 03	 Deelgebied 07	 Deelgebied 11	 Contouren HWN




Fauna in Deelgebied 04-D

Aanpak Ring Zuid

Geografische indeling tbv ontwerp, realisatie en oplevering

Datum: 08-02-2024

Status: Definitief

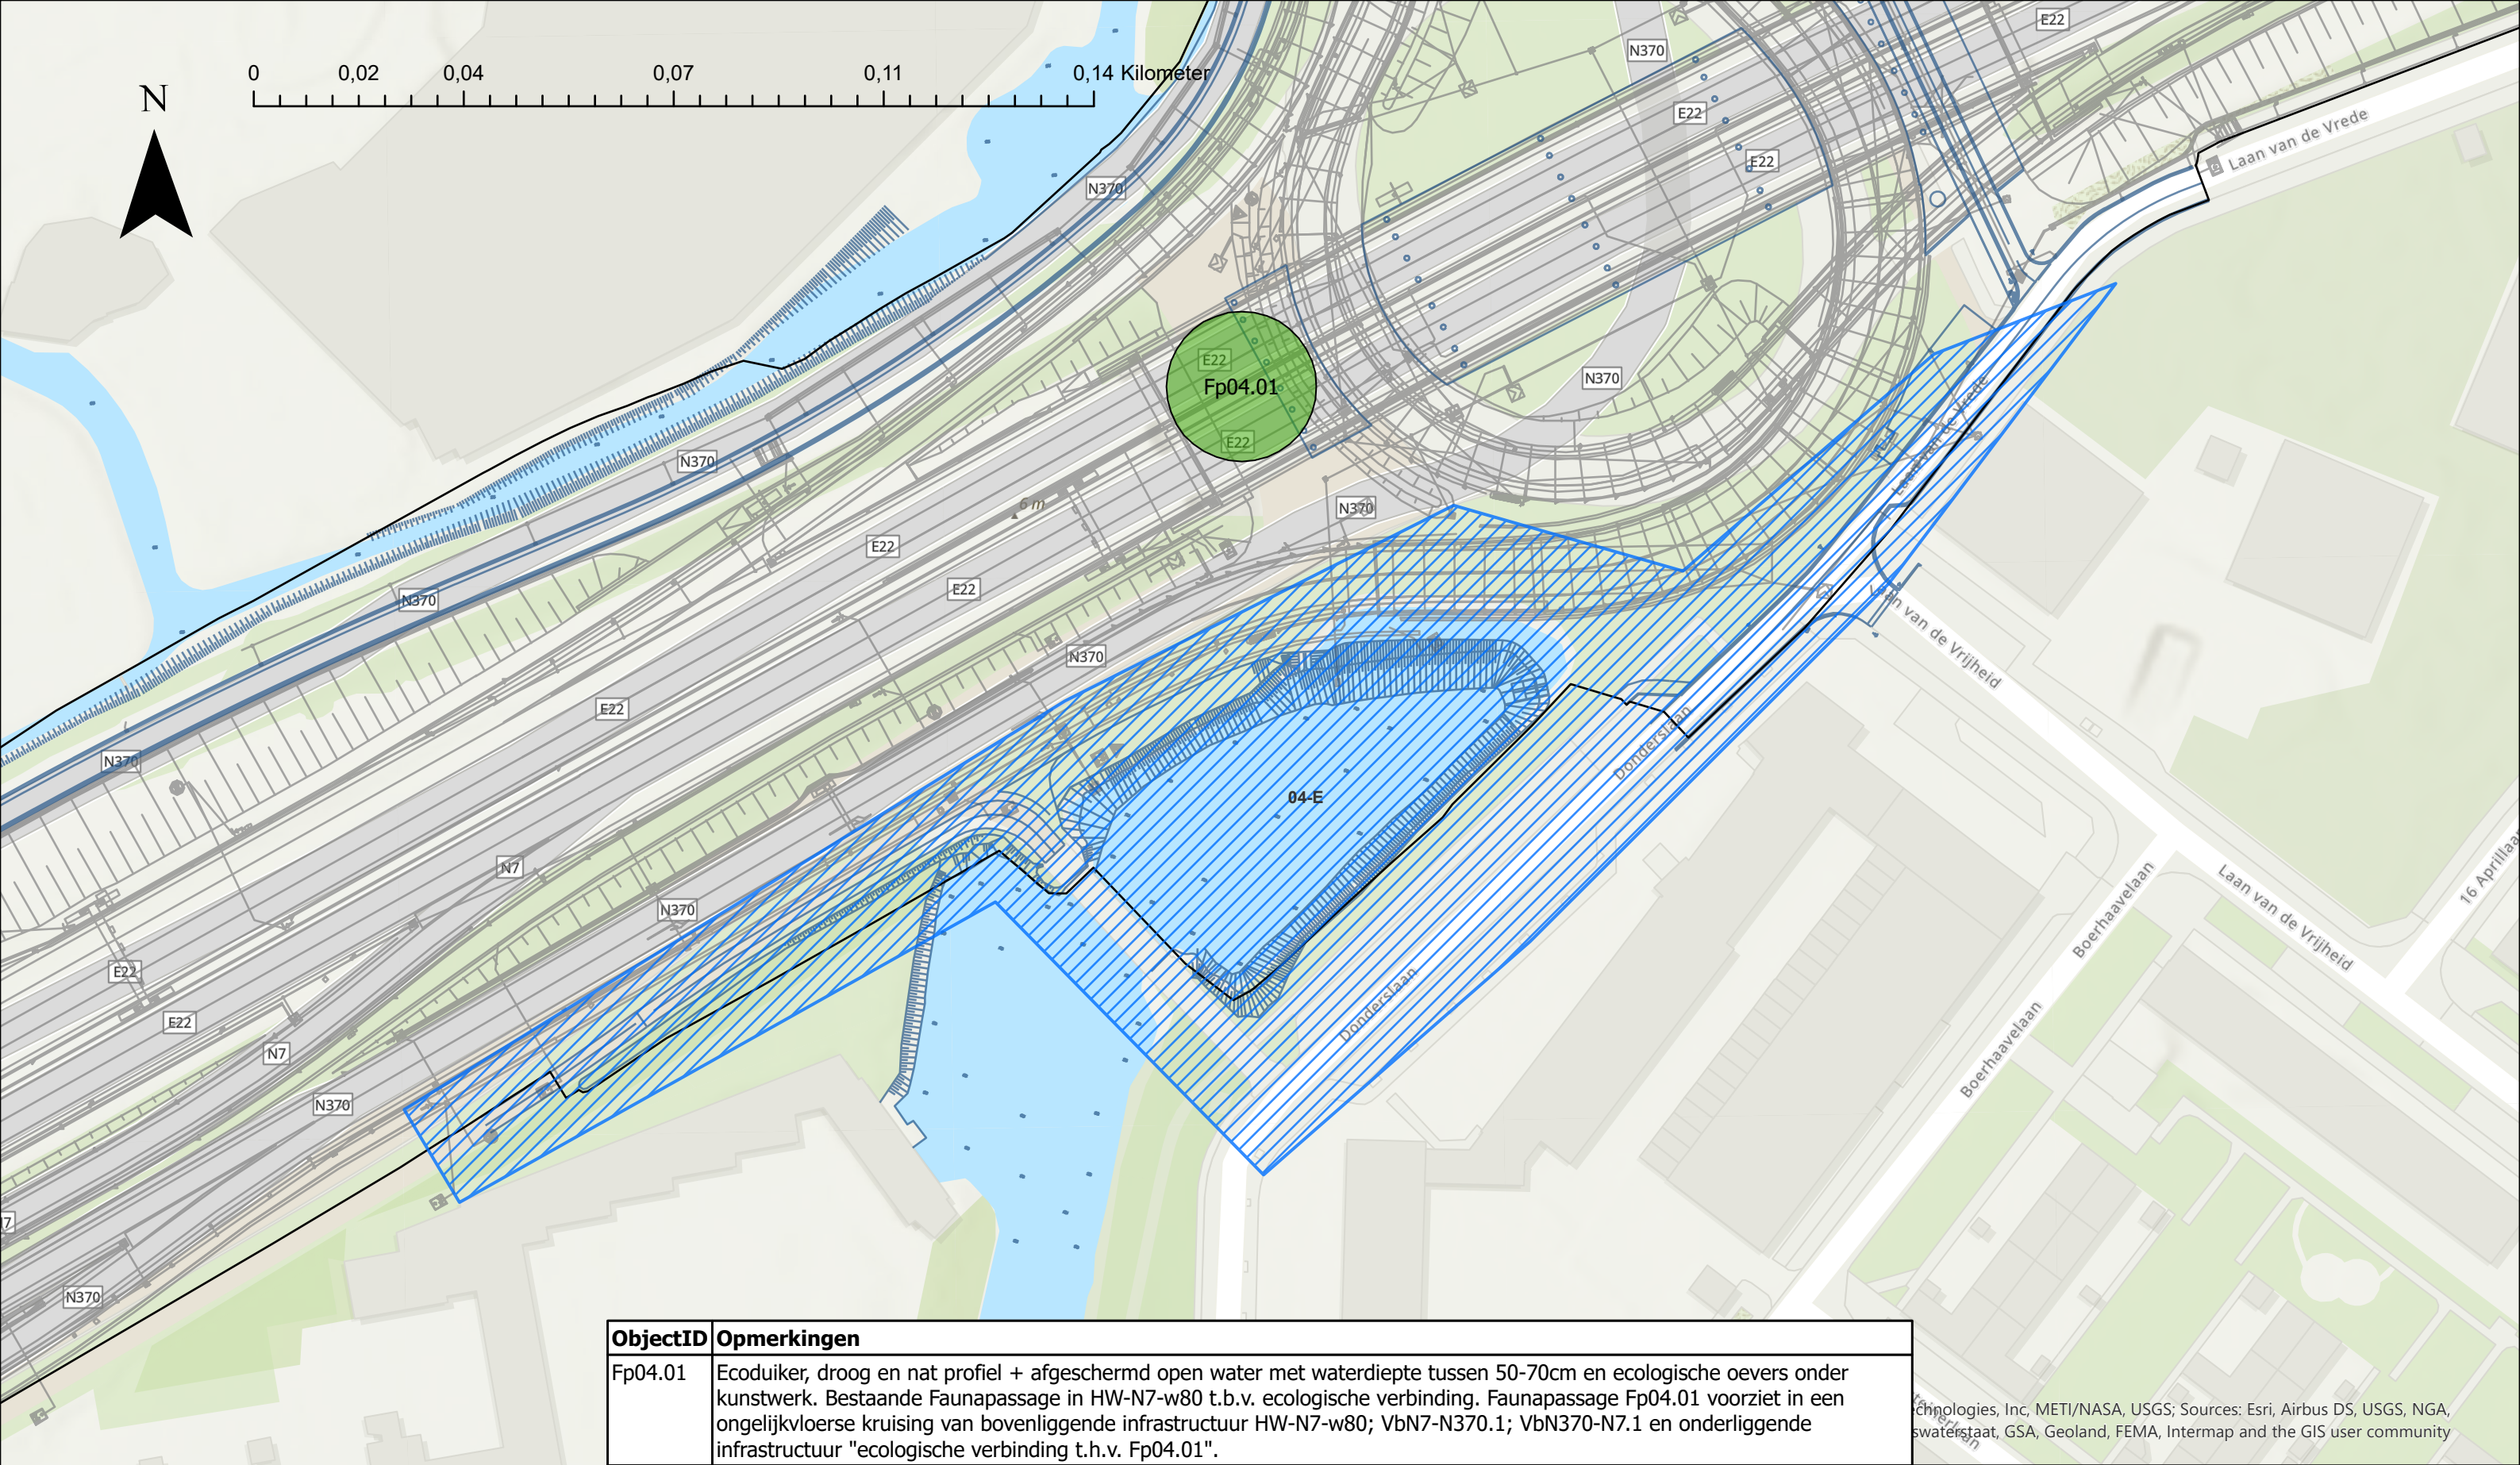

Technologies, Inc, METI/NASA, USGS; Sources: Esri, Airbus DS, USGS, NGA, waterstaat, GSA, Geoland, FEMA, Intermap and the GIS user community

Legenda


- | | | | |
|---------------|---------------|---------------|---------------|
| Faunapassage | Deelgebied 04 | Deelgebied 08 | Deelgebied 12 |
| Deelgebied 01 | Deelgebied 05 | Deelgebied 09 | Systeemgrens |
| Deelgebied 02 | Deelgebied 06 | Deelgebied 10 | Contouren OWN |
| Deelgebied 03 | Deelgebied 07 | Deelgebied 11 | Contouren HWN |



Fauna in Deelgebied 04-E

Aanpak Ring Zuid
Geografische indeling tbv ontwerp, realisatie en oplevering

Datum: 08-02-2024
Status: Definitief

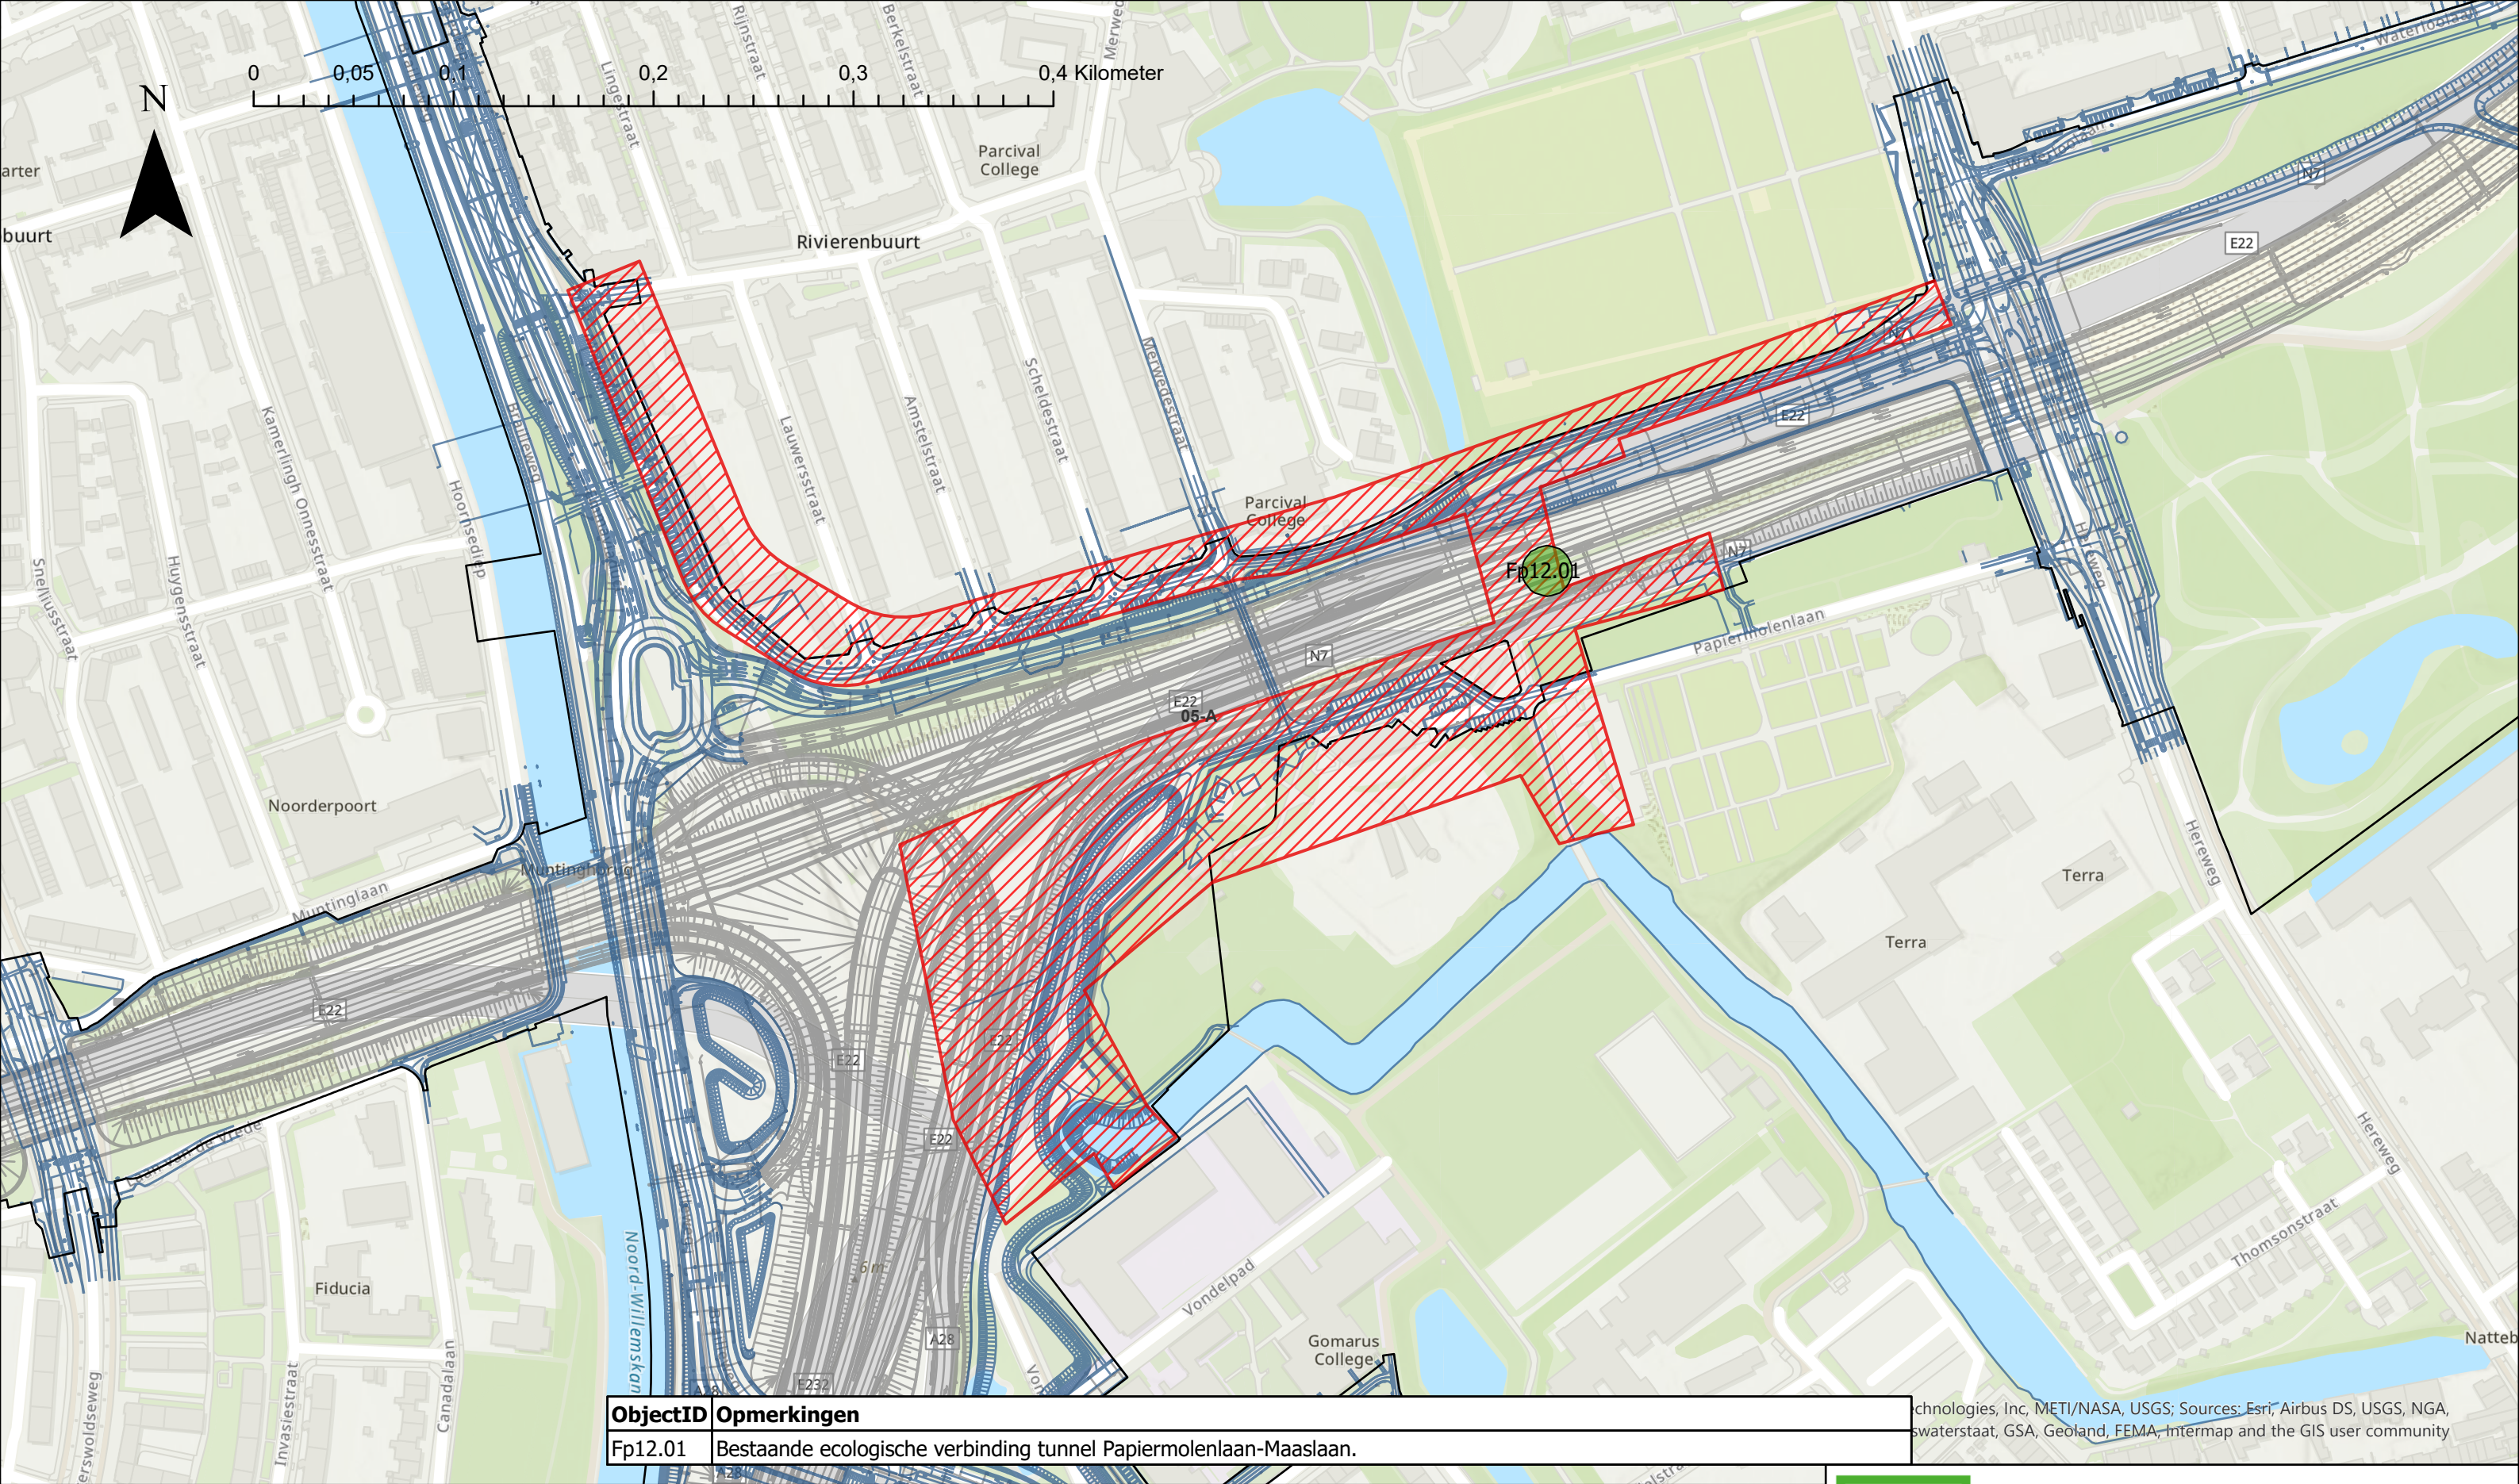

ObjectID	Opmerkingen
Fp12.01	Bestaande ecologische verbinding tunnel Papiermolenlaan-Maaslaan.

Technologies, Inc, METI/NASA, USGS; Sources: Esri, Airbus DS, USGS, NGA, waterstaat, GSA, Geoland, FEMA, Intermap and the GIS user community

Legenda


- Faunapassage
- Deelgebied 01
- Deelgebied 02
- Deelgebied 03
- Deelgebied 04
- Deelgebied 05
- Deelgebied 06
- Deelgebied 07
- Deelgebied 08
- Deelgebied 09
- Deelgebied 10
- Deelgebied 11
- Deelgebied 12
- Systeemgrens
- Contouren OWN
- Contouren HWN



Fauna in Deelgebied 05-A

Aanpak Ring Zuid
Geografische indeling tbv ontwerp, realisatie en oplevering

Datum: 08-02-2024
Status: Definitief

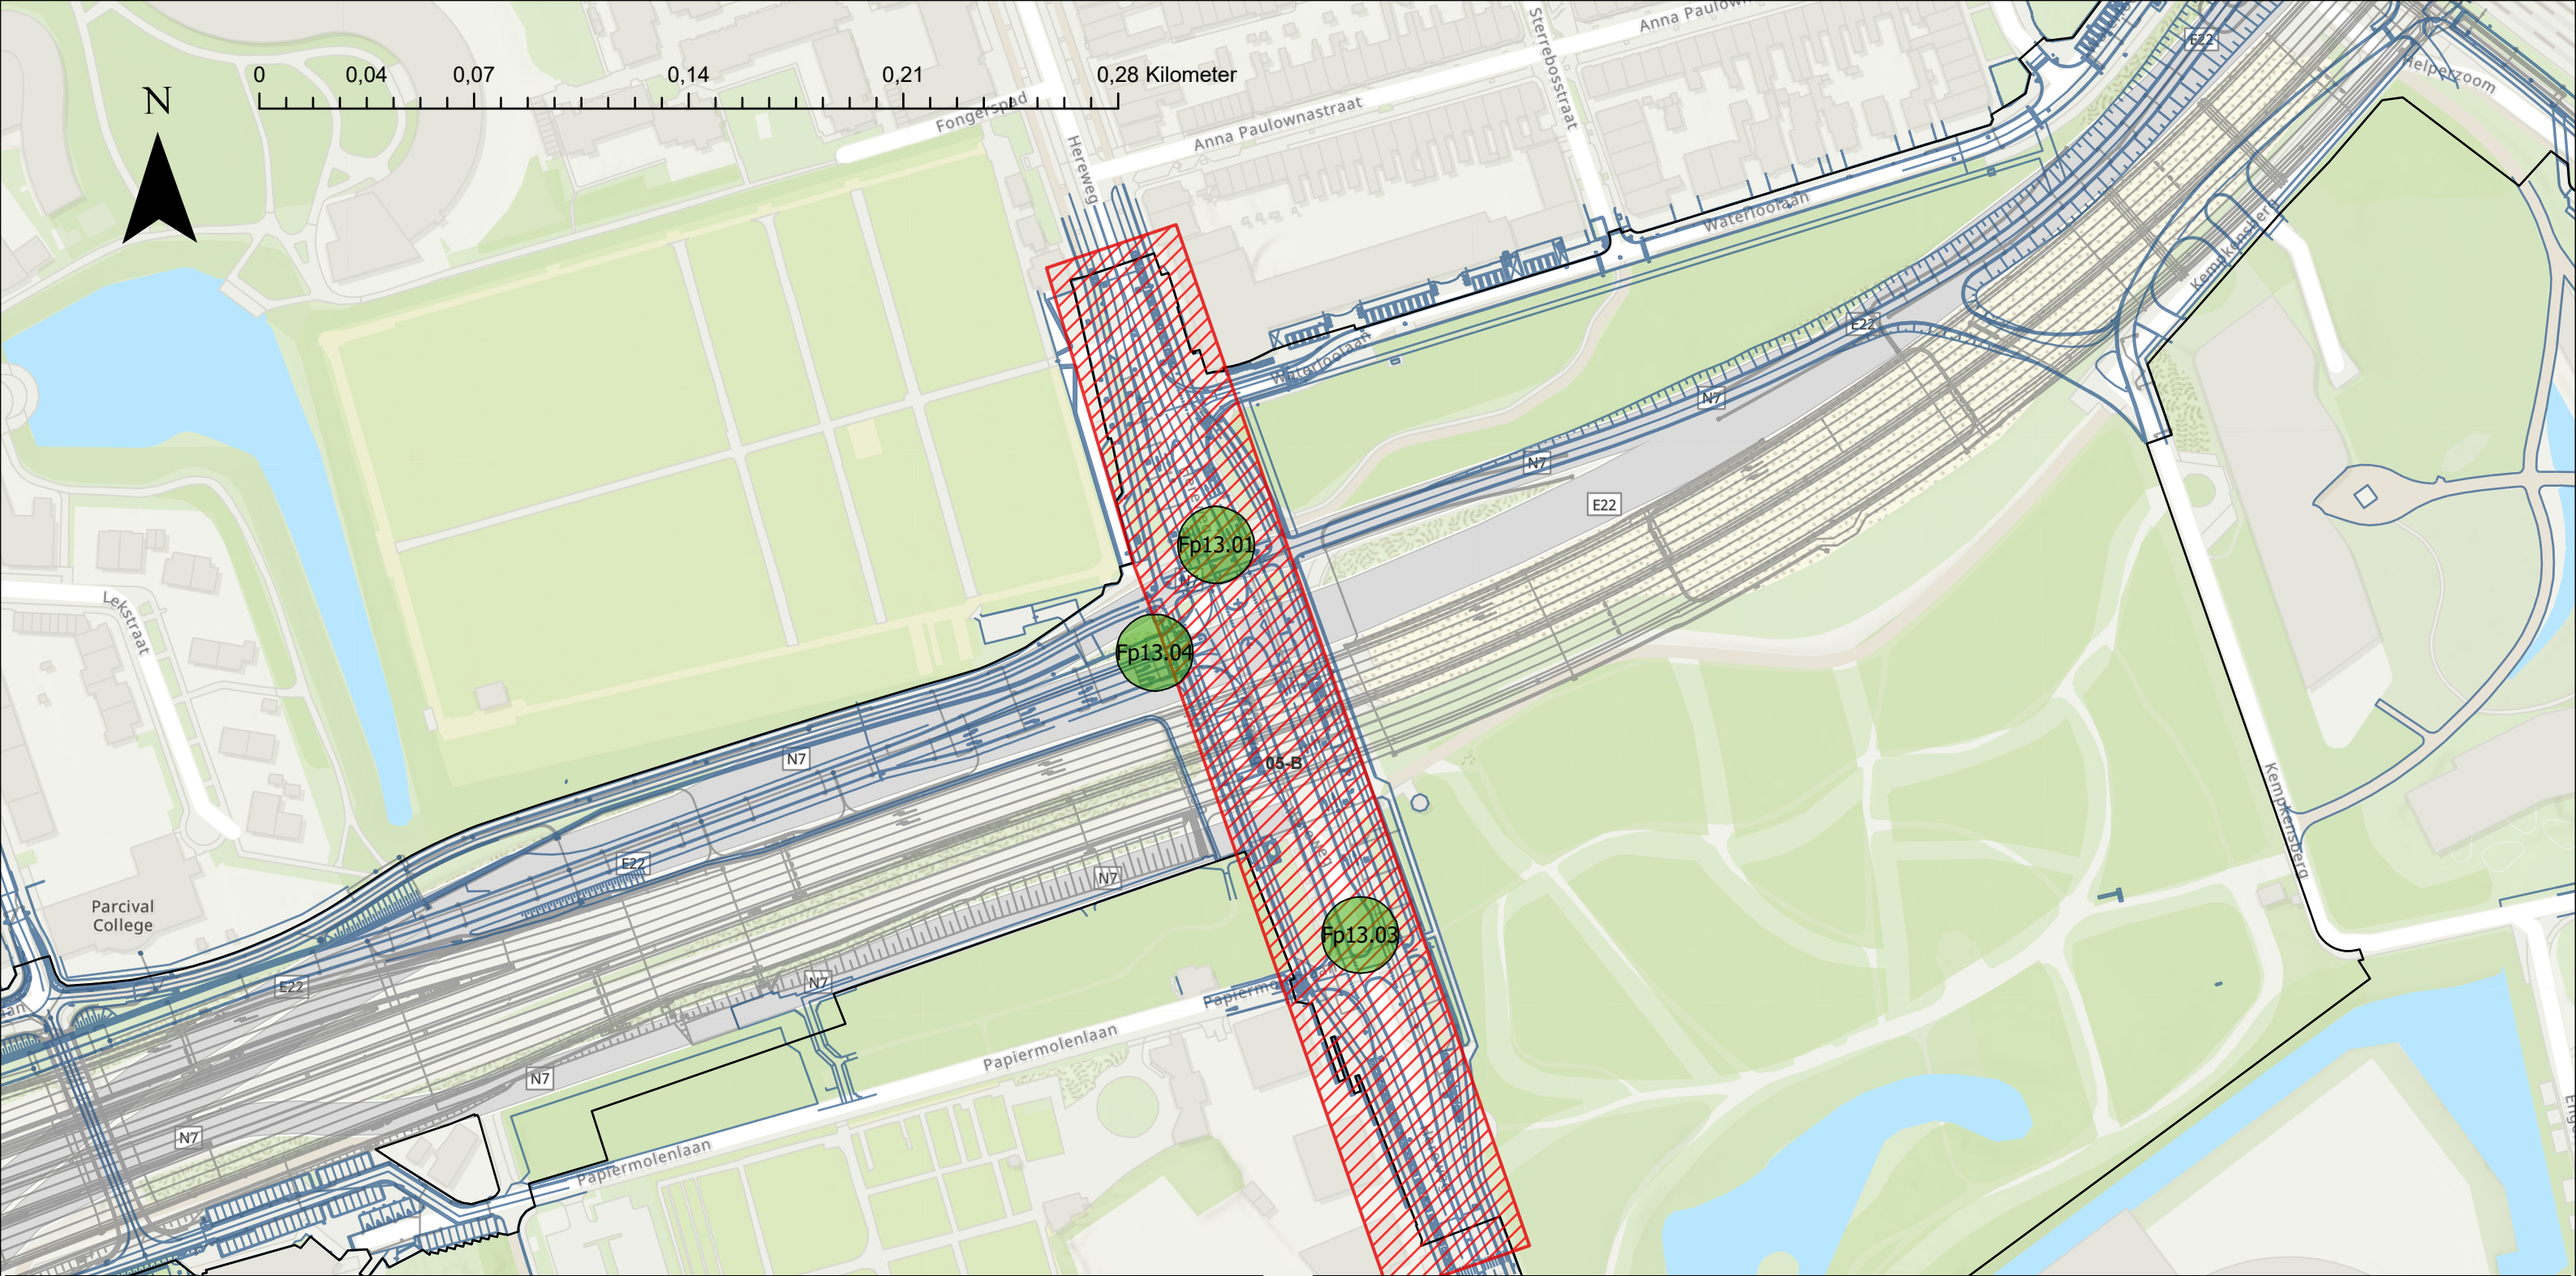

ObjectID	Opmerkingen
Fp13.01	Boombrug/boomkronenpad + faunatunnel voor amfibieën en kleine zoogdieren. Nieuwe faunapassage in GOW-Hw t.b.v. ecologische verbinding. Faunapassage Fp13.01 voorziet in een ongelijkvloerse kruising van bovenliggende/onderliggende infrastructuur GOW-Hw en onderliggende/bovenliggende infrastructuur "ecologische verbinding t.h.v. Fp13.01".
Fp13.04	Boombrug/boomkronenpad + faunatunnel voor amfibieën en kleine zoogdieren + vliegroute. Nieuwe faunapassage langs GOW-Hw t.b.v. ecologische verbinding. Faunapassage Fp13.04 voorziet in een ongelijkvloerse kruising van bovenliggende/onderliggende infrastructuur FVP-MI-Hw; GOW-Brw-Hw; HW-N7-o80 en onderliggende/bovenliggende infrastructuur "ecologische verbinding t.h.v. Fp13.04".

ObjectID	Opmerkingen
Fp13.03	Boombrug/boomkronenpad + faunatunnel voor amfibieën en kleine zoogdieren. Nieuwe faunapassage in GOW-Hw t.b.v. ecologische verbinding. Faunapassage Fp13.03 voorziet in een ongelijkvloerse kruising van bovenliggende/onderliggende infrastructuur GOW-Hw en onderliggende/bovenliggende infrastructuur "ecologische verbinding t.h.v. Fp13.03".

Legenda

- Faunapassage
- Deelgebied 01
- Deelgebied 02
- Deelgebied 03
- Deelgebied 04
- Deelgebied 05
- Deelgebied 06
- Deelgebied 07
- Deelgebied 08
- Deelgebied 09
- Deelgebied 10
- Deelgebied 11
- Deelgebied 12
- Systeemgrens
- Contouren OWN
- Contouren HWN

COMBINATIE
HEREPOORT


Fauna in Deelgebied 05-B

Aanpak Ring Zuid

Geografische indeling tbv ontwerp, realisatie en oplevering

Datum: 08-02-2024

Status: Definitief

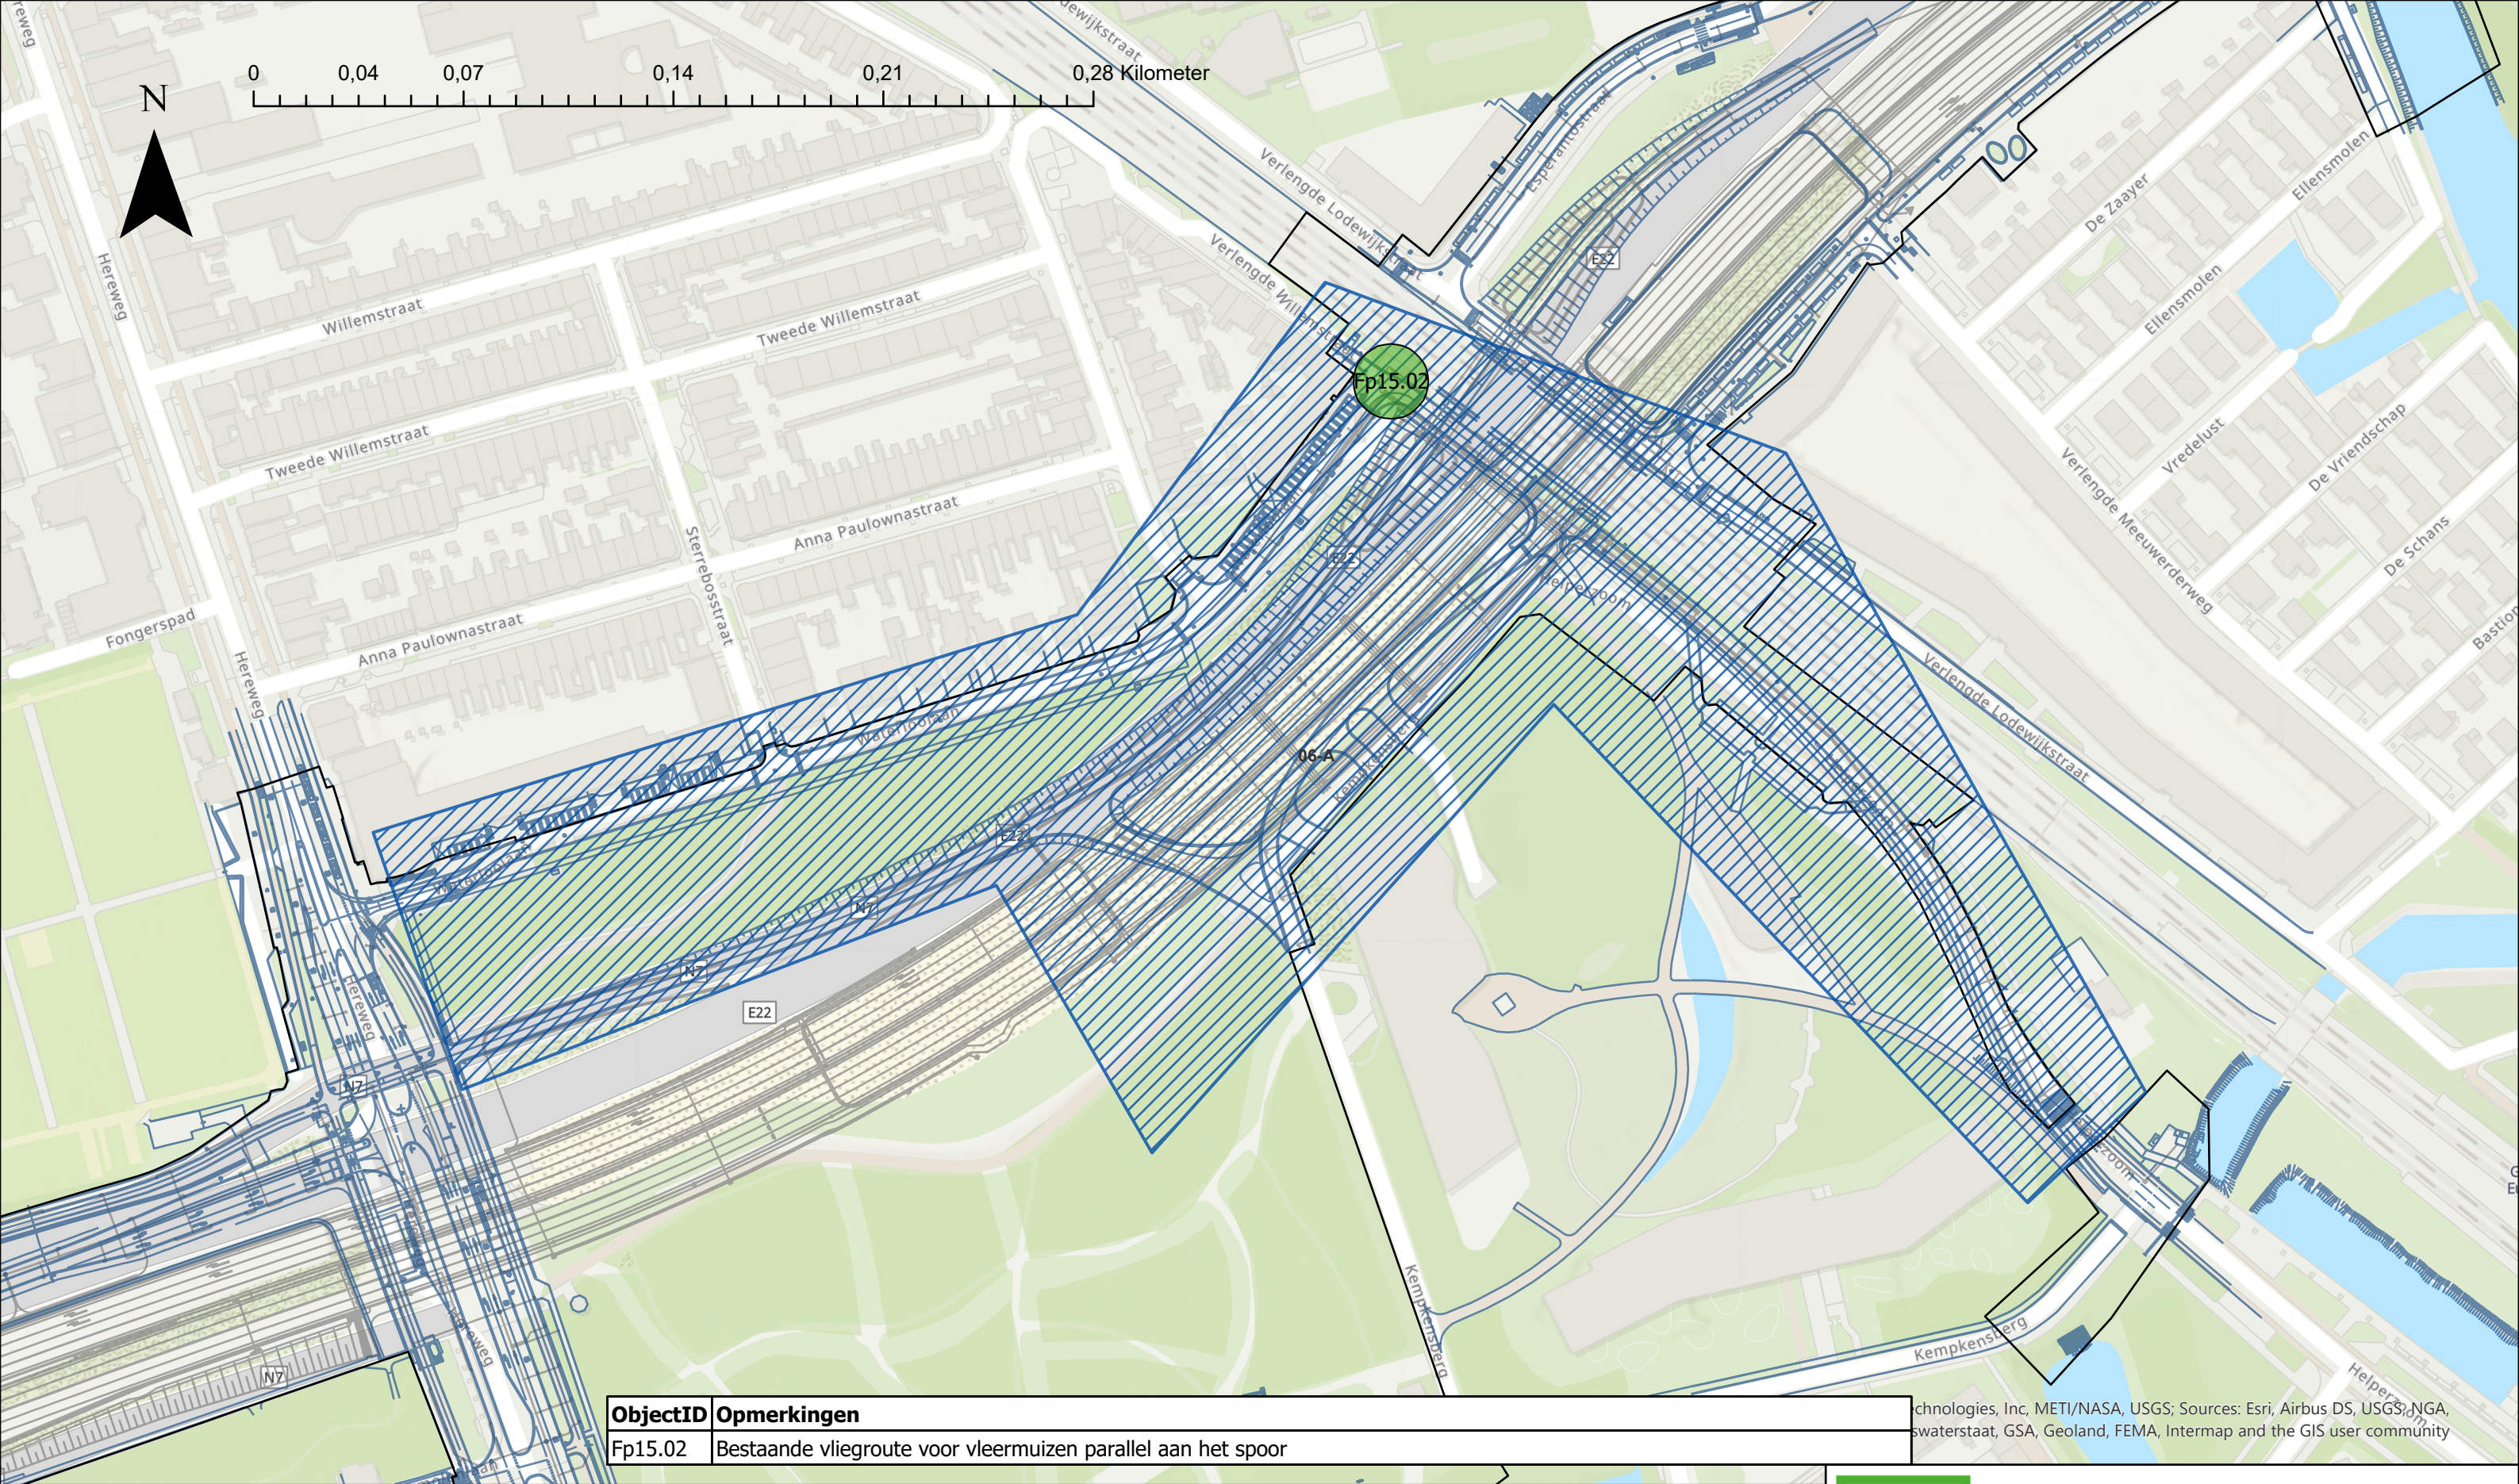

Legenda

- | | | | |
|---------------|---------------|---------------|---------------|
| Faunapassage | Deelgebied 04 | Deelgebied 08 | Deelgebied 12 |
| Deelgebied 01 | Deelgebied 05 | Deelgebied 09 | Systeemgrens |
| Deelgebied 02 | Deelgebied 06 | Deelgebied 10 | Contouren OWN |
| Deelgebied 03 | Deelgebied 07 | Deelgebied 11 | Contouren HWN |



Fauna in Deelgebied 06-A

Aanpak Ring Zuid

Geografische indeling tbv ontwerp, realisatie en oplevering

Datum: 08-02-2024

Status: Definitief



ObjectID	Opmerkingen
Fp16.02	Faunatunnel voor amfibieën en kleine zoogdieren in OWN. Nieuwe faunapassage over Kw19.13 t.b.v. vervanging bestaande ecologische verbinding. Faunapassage Fp16.02 voorziet in een ongelijkvloerse kruising van bovenliggende infrastructuur faunapassage Fp16.02 en onderliggende infrastructuur HW-N7-bak80.
Fp16.06	Faunatunnel voor amfibieën en kleine zoogdieren in OWN. Nieuwe Faunapassage Fp16.06 voorziet in een ongelijkvloerse kruising van bovenliggende infrastructuur GOW-Wd en onderliggende infrastructuur faunapassage Fp16.06
Fp16.01	Loopstrook. Bestaande faunapassage over Kw19.13 t.b.v. ecologische verbinding. Faunapassage Fp16.01 voorziet in een ongelijkvloerse kruising van bovenliggende infrastructuur faunapassage Fp16.01 en onderliggende infrastructuur HW-N7-bak80.

ObjectID	Opmerkingen
Fp16.04	Fauna uitteedplaats westzijde. Nieuwe faunapassage t.h.v. Kw19.13 t.b.v. vervanging bestaande ecologische verbinding. Faunapassage Fp16.04 voorziet in een verbinding tussen faunapassage Fp16.01 en het water van het Winschoterdiep.
Fp16.03	Fauna uitteedplaats westzijde. Nieuwe faunapassage t.h.v. Kw19.13 t.b.v. vervanging bestaande ecologische verbinding. Faunapassage Fp16.03 voorziet in een verbinding tussen faunapassage Fp16.01/Fp16.02 en het water van het Winschoterdiep.
Fp16.05	Boombrug/boomkronenpad + vliegroue. Nieuwe faunapassage over Kw19.13 t.b.v. vervanging bestaande ecologische verbinding. Faunapassage Fp16.05 voorziet in een ongelijkvloerse kruising van bovenliggende infrastructuur faunapassage Fp16.05 en onderliggende infrastructuur HW-N7-bak80.

Legenda

- | | | | |
|---------------|---------------|---------------|---------------|
| Faunapassage | Deelgebied 04 | Deelgebied 08 | Deelgebied 12 |
| Deelgebied 01 | Deelgebied 05 | Deelgebied 09 | Systeemgrens |
| Deelgebied 02 | Deelgebied 06 | Deelgebied 10 | Contouren OWN |
| Deelgebied 03 | Deelgebied 07 | Deelgebied 11 | Contouren HWN |




Fauna in Deelgebied 06-B

Aanpak Ring Zuid

Geografische indeling tbv ontwerp, realisatie en oplevering

Datum: 08-02-2024

Status: Definitief

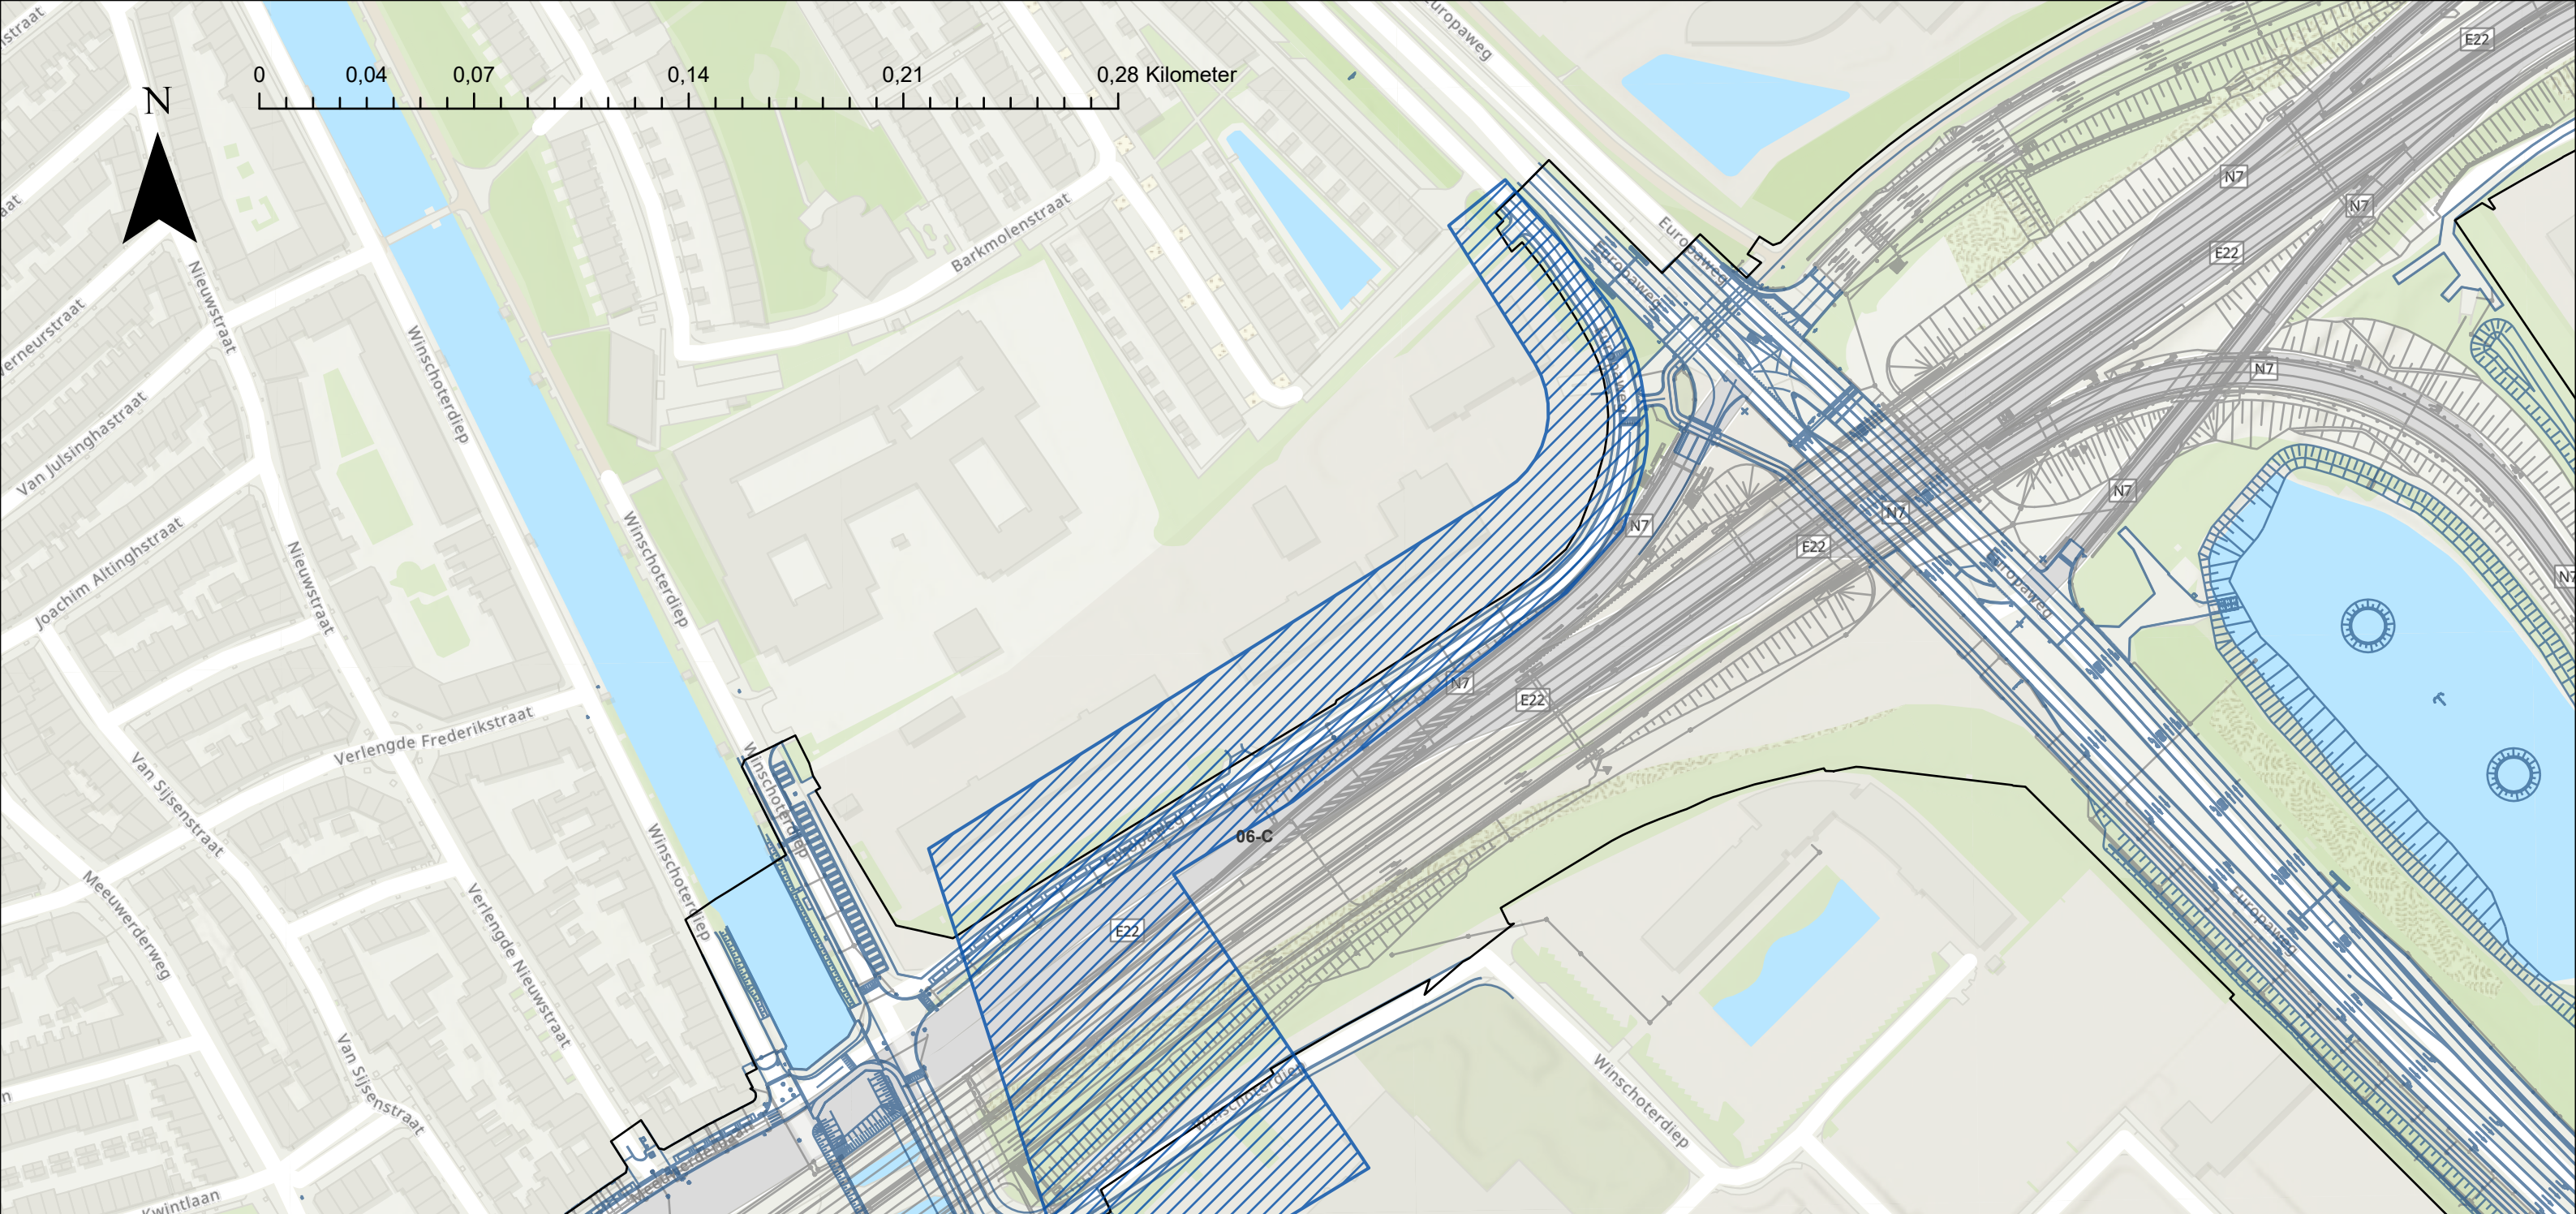

Legenda

 Faunapassage	 Deelgebied 04	 Deelgebied 08	 Deelgebied 12
 Deelgebied 01	 Deelgebied 05	 Deelgebied 09	 Systeemgrens
 Deelgebied 02	 Deelgebied 06	 Deelgebied 10	 Contouren OWN
 Deelgebied 03	 Deelgebied 07	 Deelgebied 11	 Contouren HWN




Fauna in Deelgebied 06-C

Aanpak Ring Zuid

Geografische indeling tbv ontwerp, realisatie en oplevering

Datum: 08-02-2024

Status: Definitief

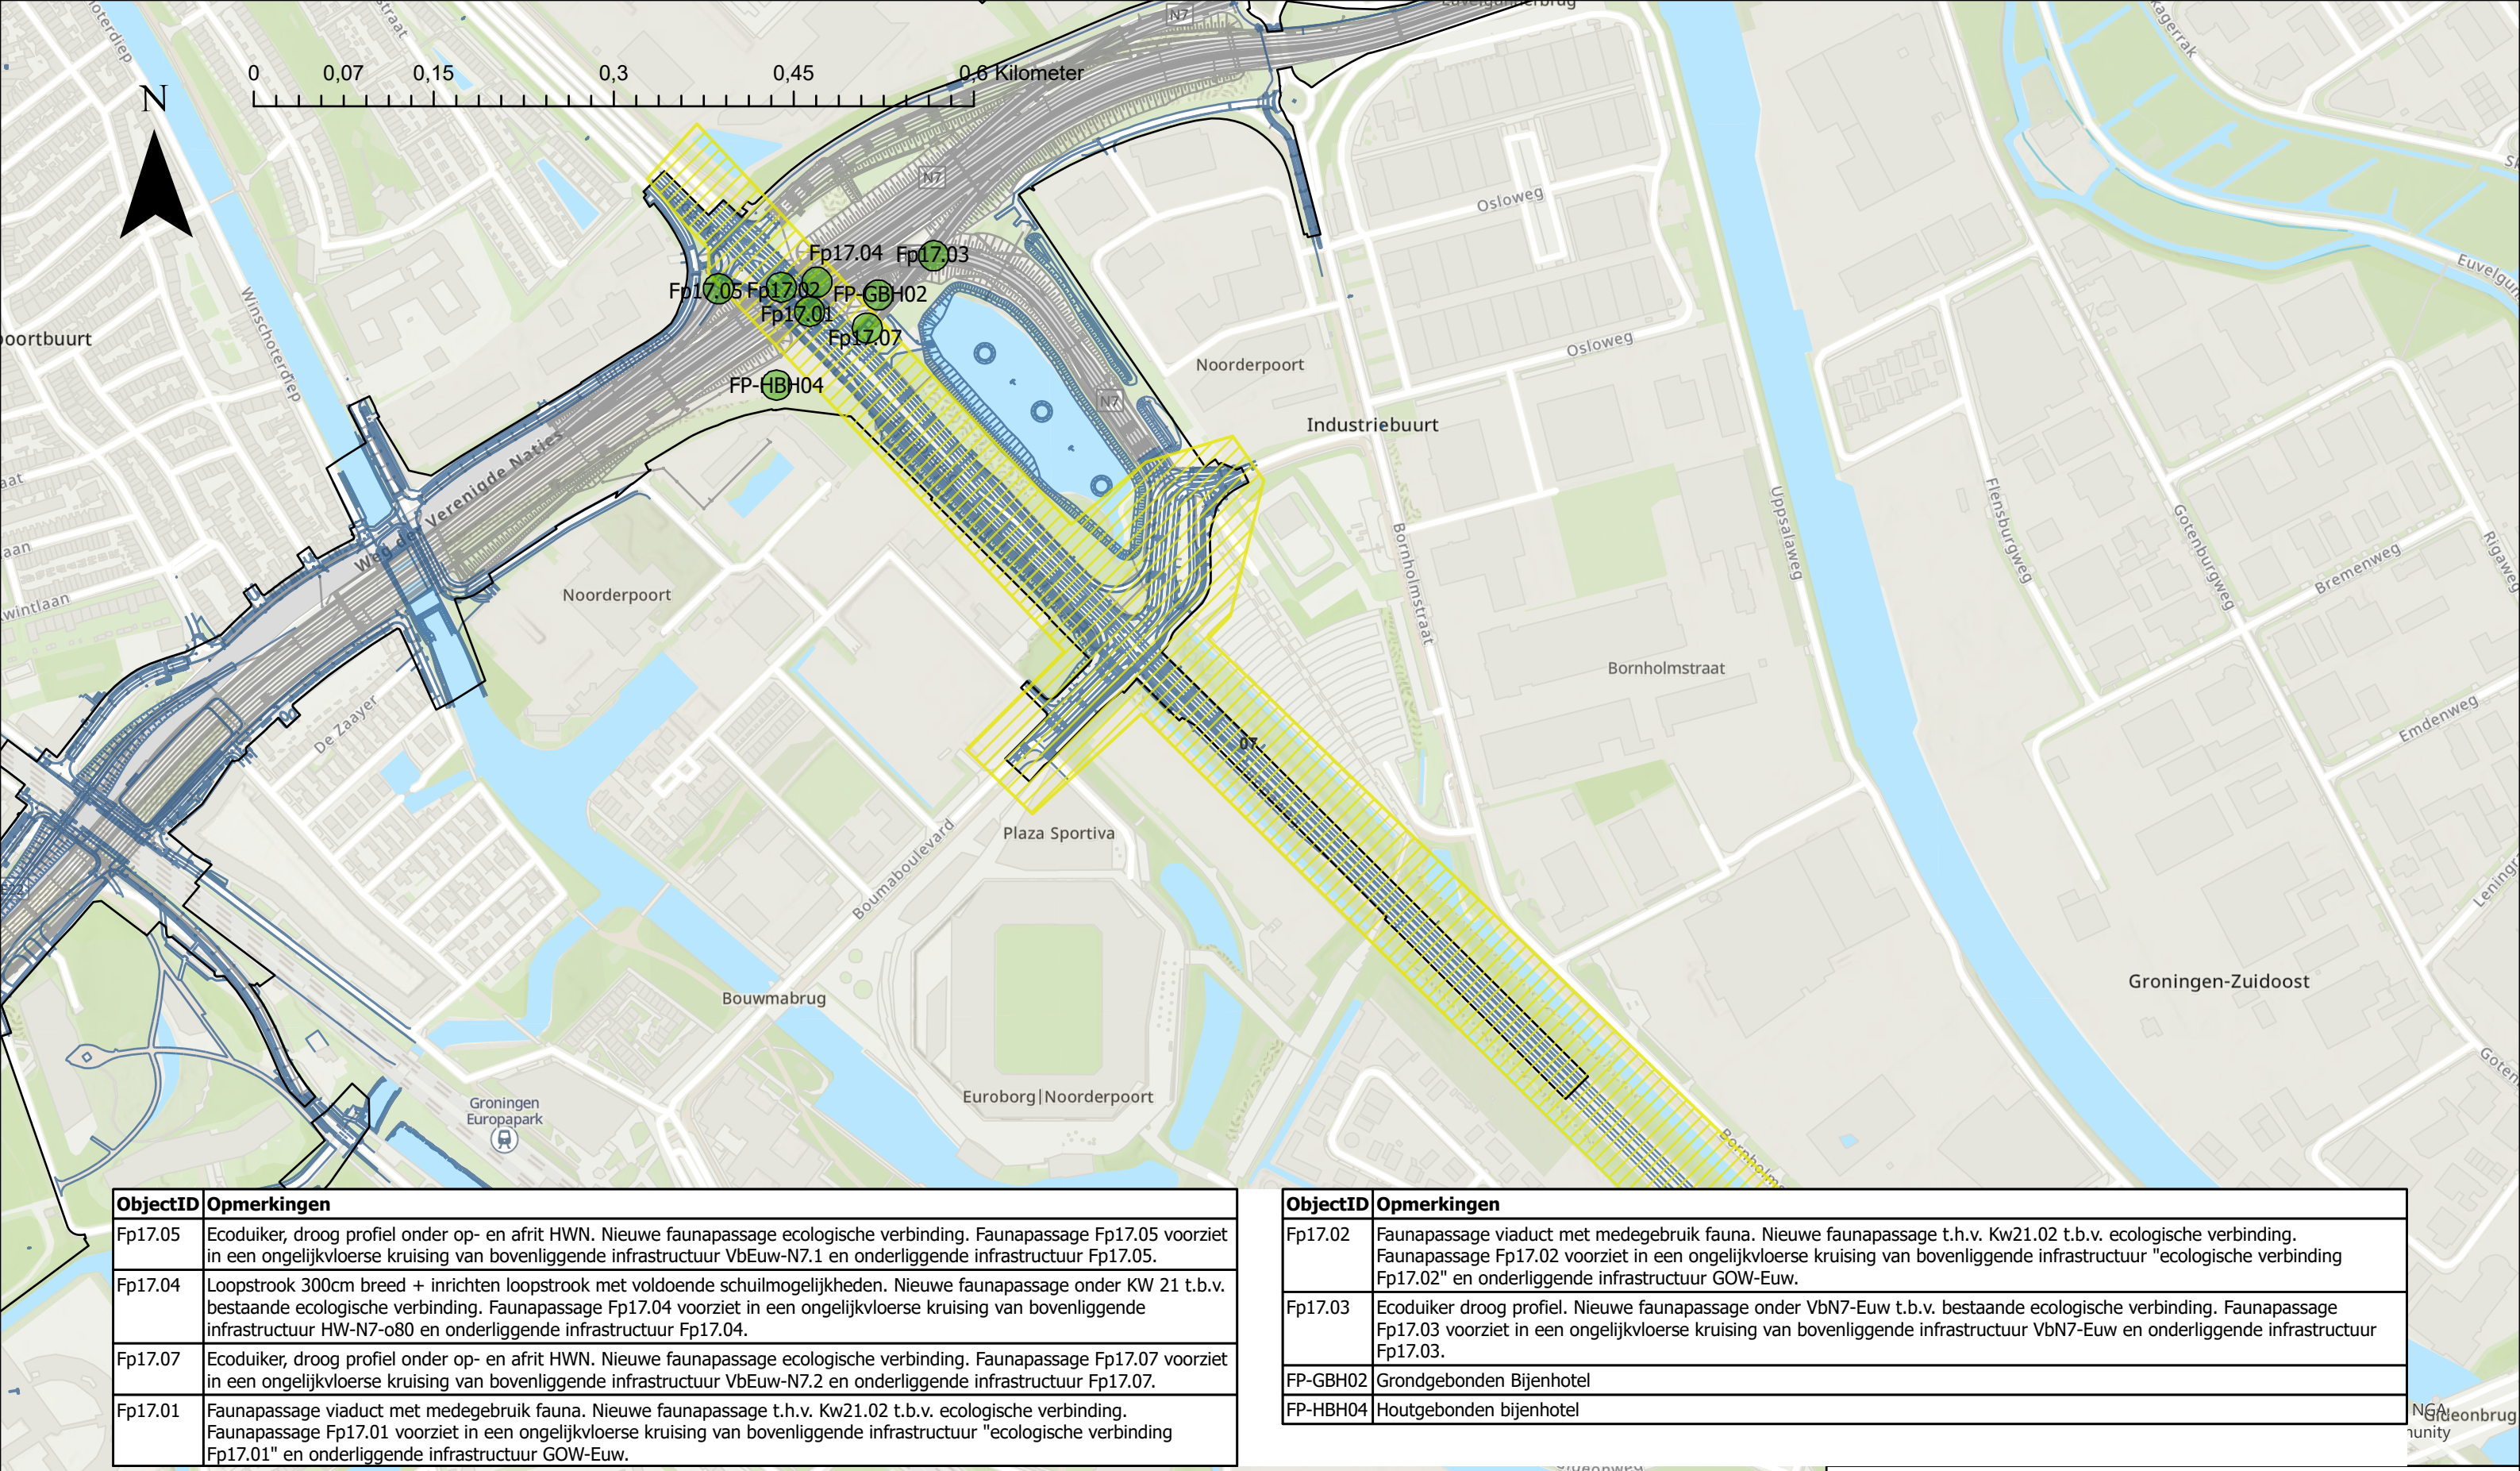

ObjectID	Opmerkingen
Fp17.05	Ecoduiker, droog profiel onder op- en afrit HWN. Nieuwe faunapassage ecologische verbinding. Faunapassage Fp17.05 voorziet in een ongelijkvloerse kruising van bovenliggende infrastructuur VbEuw-N7.1 en onderliggende infrastructuur Fp17.05.
Fp17.04	Loopstrook 300cm breed + inrichten loopstrook met voldoende schuilmogelijkheden. Nieuwe faunapassage onder KW 21 t.b.v. bestaande ecologische verbinding. Faunapassage Fp17.04 voorziet in een ongelijkvloerse kruising van bovenliggende infrastructuur HW-N7-o80 en onderliggende infrastructuur Fp17.04.
Fp17.07	Ecoduiker, droog profiel onder op- en afrit HWN. Nieuwe faunapassage ecologische verbinding. Faunapassage Fp17.07 voorziet in een ongelijkvloerse kruising van bovenliggende infrastructuur VbEuw-N7.2 en onderliggende infrastructuur Fp17.07.
Fp17.01	Faunapassage viaduct met medegebruik fauna. Nieuwe faunapassage t.h.v. Kw21.02 t.b.v. ecologische verbinding. Faunapassage Fp17.01 voorziet in een ongelijkvloerse kruising van bovenliggende infrastructuur "ecologische verbinding Fp17.01" en onderliggende infrastructuur GOW-Euw.

ObjectID	Opmerkingen
Fp17.02	Faunapassage viaduct met medegebruik fauna. Nieuwe faunapassage t.h.v. Kw21.02 t.b.v. ecologische verbinding. Faunapassage Fp17.02 voorziet in een ongelijkvloerse kruising van bovenliggende infrastructuur "ecologische verbinding Fp17.02" en onderliggende infrastructuur GOW-Euw.
Fp17.03	Ecoduiker droog profiel. Nieuwe faunapassage onder VbN7-Euw t.b.v. bestaande ecologische verbinding. Faunapassage Fp17.03 voorziet in een ongelijkvloerse kruising van bovenliggende infrastructuur VbN7-Euw en onderliggende infrastructuur Fp17.03.
FP-GBH02	Grondgebonden Bijenhotel
FP-HBH04	Houtgebonden bijenhotel

Legenda

- Faunapassage
- Deelgebied 01
- Deelgebied 02
- Deelgebied 03
- Deelgebied 04
- Deelgebied 05
- Deelgebied 06
- Deelgebied 07
- Deelgebied 08
- Deelgebied 09
- Deelgebied 10
- Deelgebied 11
- Deelgebied 12
- Systeemgrens
- Contouren OWN
- Contouren HWN

COMBINATIE

HEREPOORT


Fauna in Deelgebied 07

Aanpak Ring Zuid

Geografische indeling tbv ontwerp, realisatie en oplevering

Datum: 08-02-2024

Status: Definitief

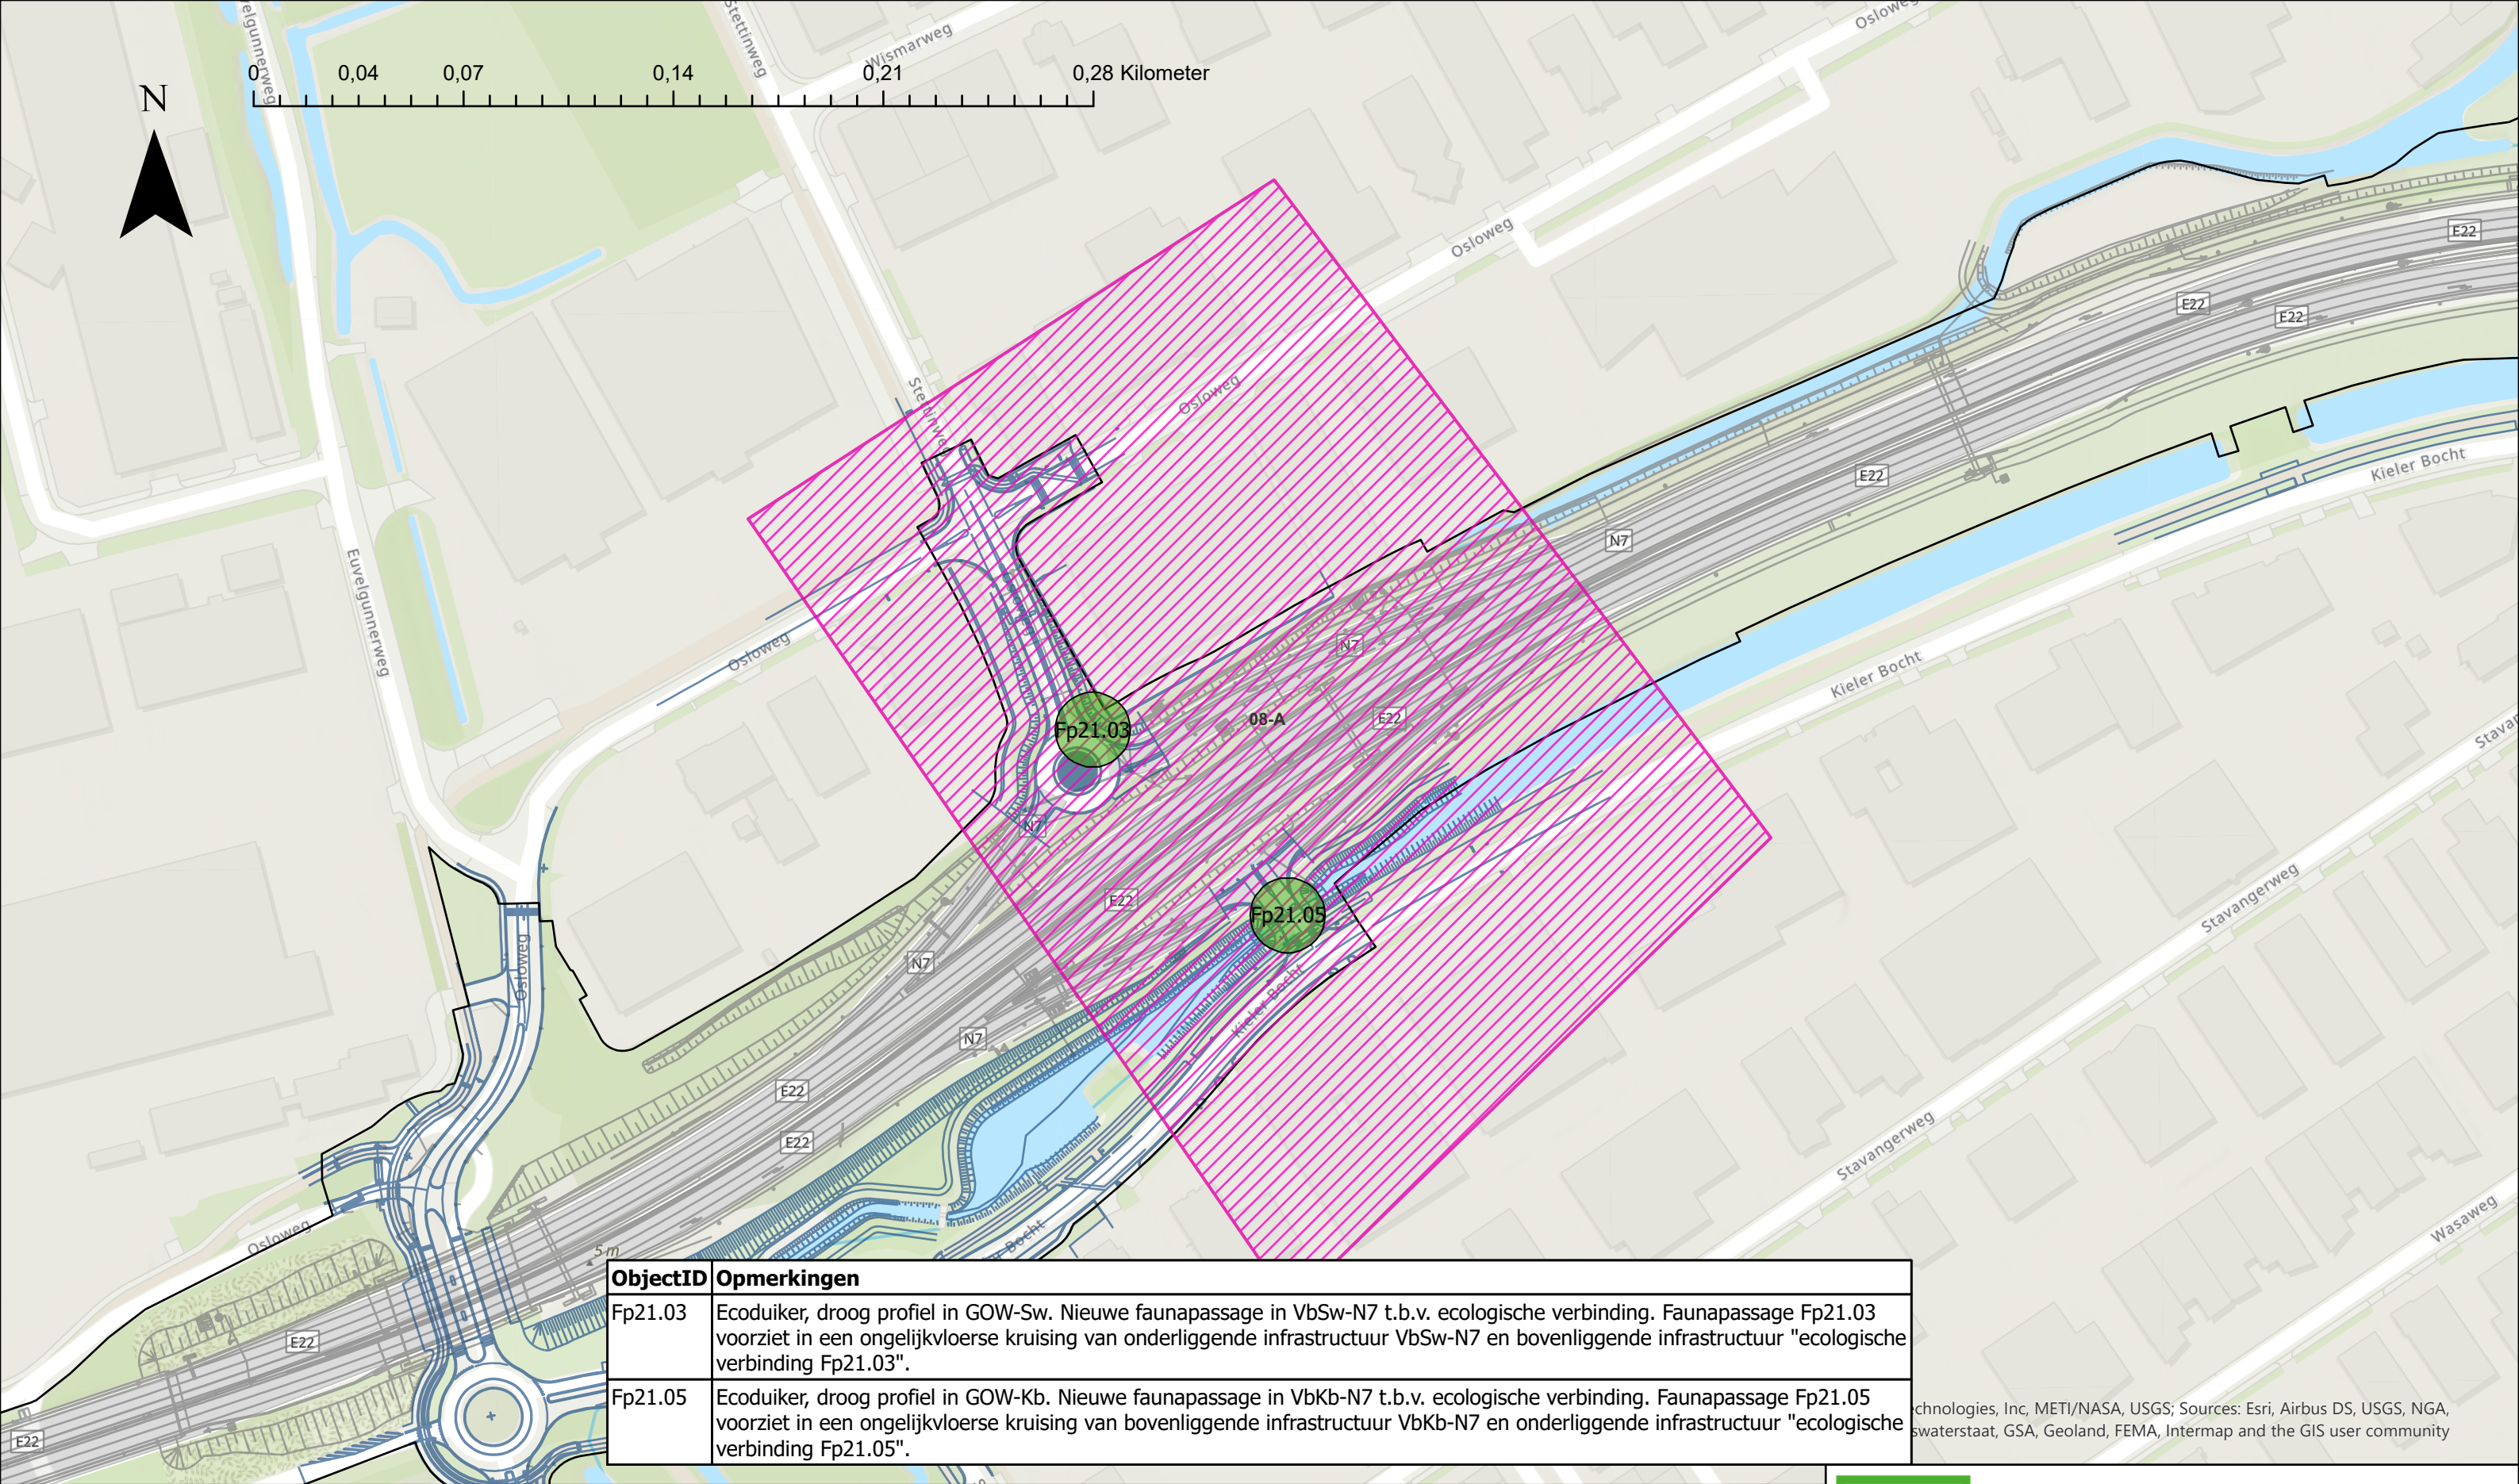

ObjectID	Opmerkingen
Fp21.03	Ecoduiker, droog profiel in GOW-Sw. Nieuwe faunapassage in VbSw-N7 t.b.v. ecologische verbinding. Faunapassage Fp21.03 voorziet in een ongelijkvloerse kruising van onderliggende infrastructuur VbSw-N7 en bovenliggende infrastructuur "ecologische verbinding Fp21.03".
Fp21.05	Ecoduiker, droog profiel in GOW-Kb. Nieuwe faunapassage in VbKb-N7 t.b.v. ecologische verbinding. Faunapassage Fp21.05 voorziet in een ongelijkvloerse kruising van bovenliggende infrastructuur VbKb-N7 en onderliggende infrastructuur "ecologische verbinding Fp21.05".

Technologies, Inc, METI/NASA, USGS; Sources: Esri, Airbus DS, USGS, NGA, waterstaat, GSA, Geoland, FEMA, Intermap and the GIS user community

Legenda

- Faunapassage
- Deelgebied 01
- Deelgebied 02
- Deelgebied 03
- Deelgebied 04
- Deelgebied 05
- Deelgebied 06
- Deelgebied 07
- Deelgebied 08
- Deelgebied 09
- Deelgebied 10
- Deelgebied 11
- Deelgebied 12
- Systeemgrens
- Contouren OWN
- Contouren HWN




Fauna in Deelgebied 08-A

Aanpak Ring Zuid

Geografische indeling tbv ontwerp, realisatie en oplevering

Datum: 08-02-2024

Status: Definitief

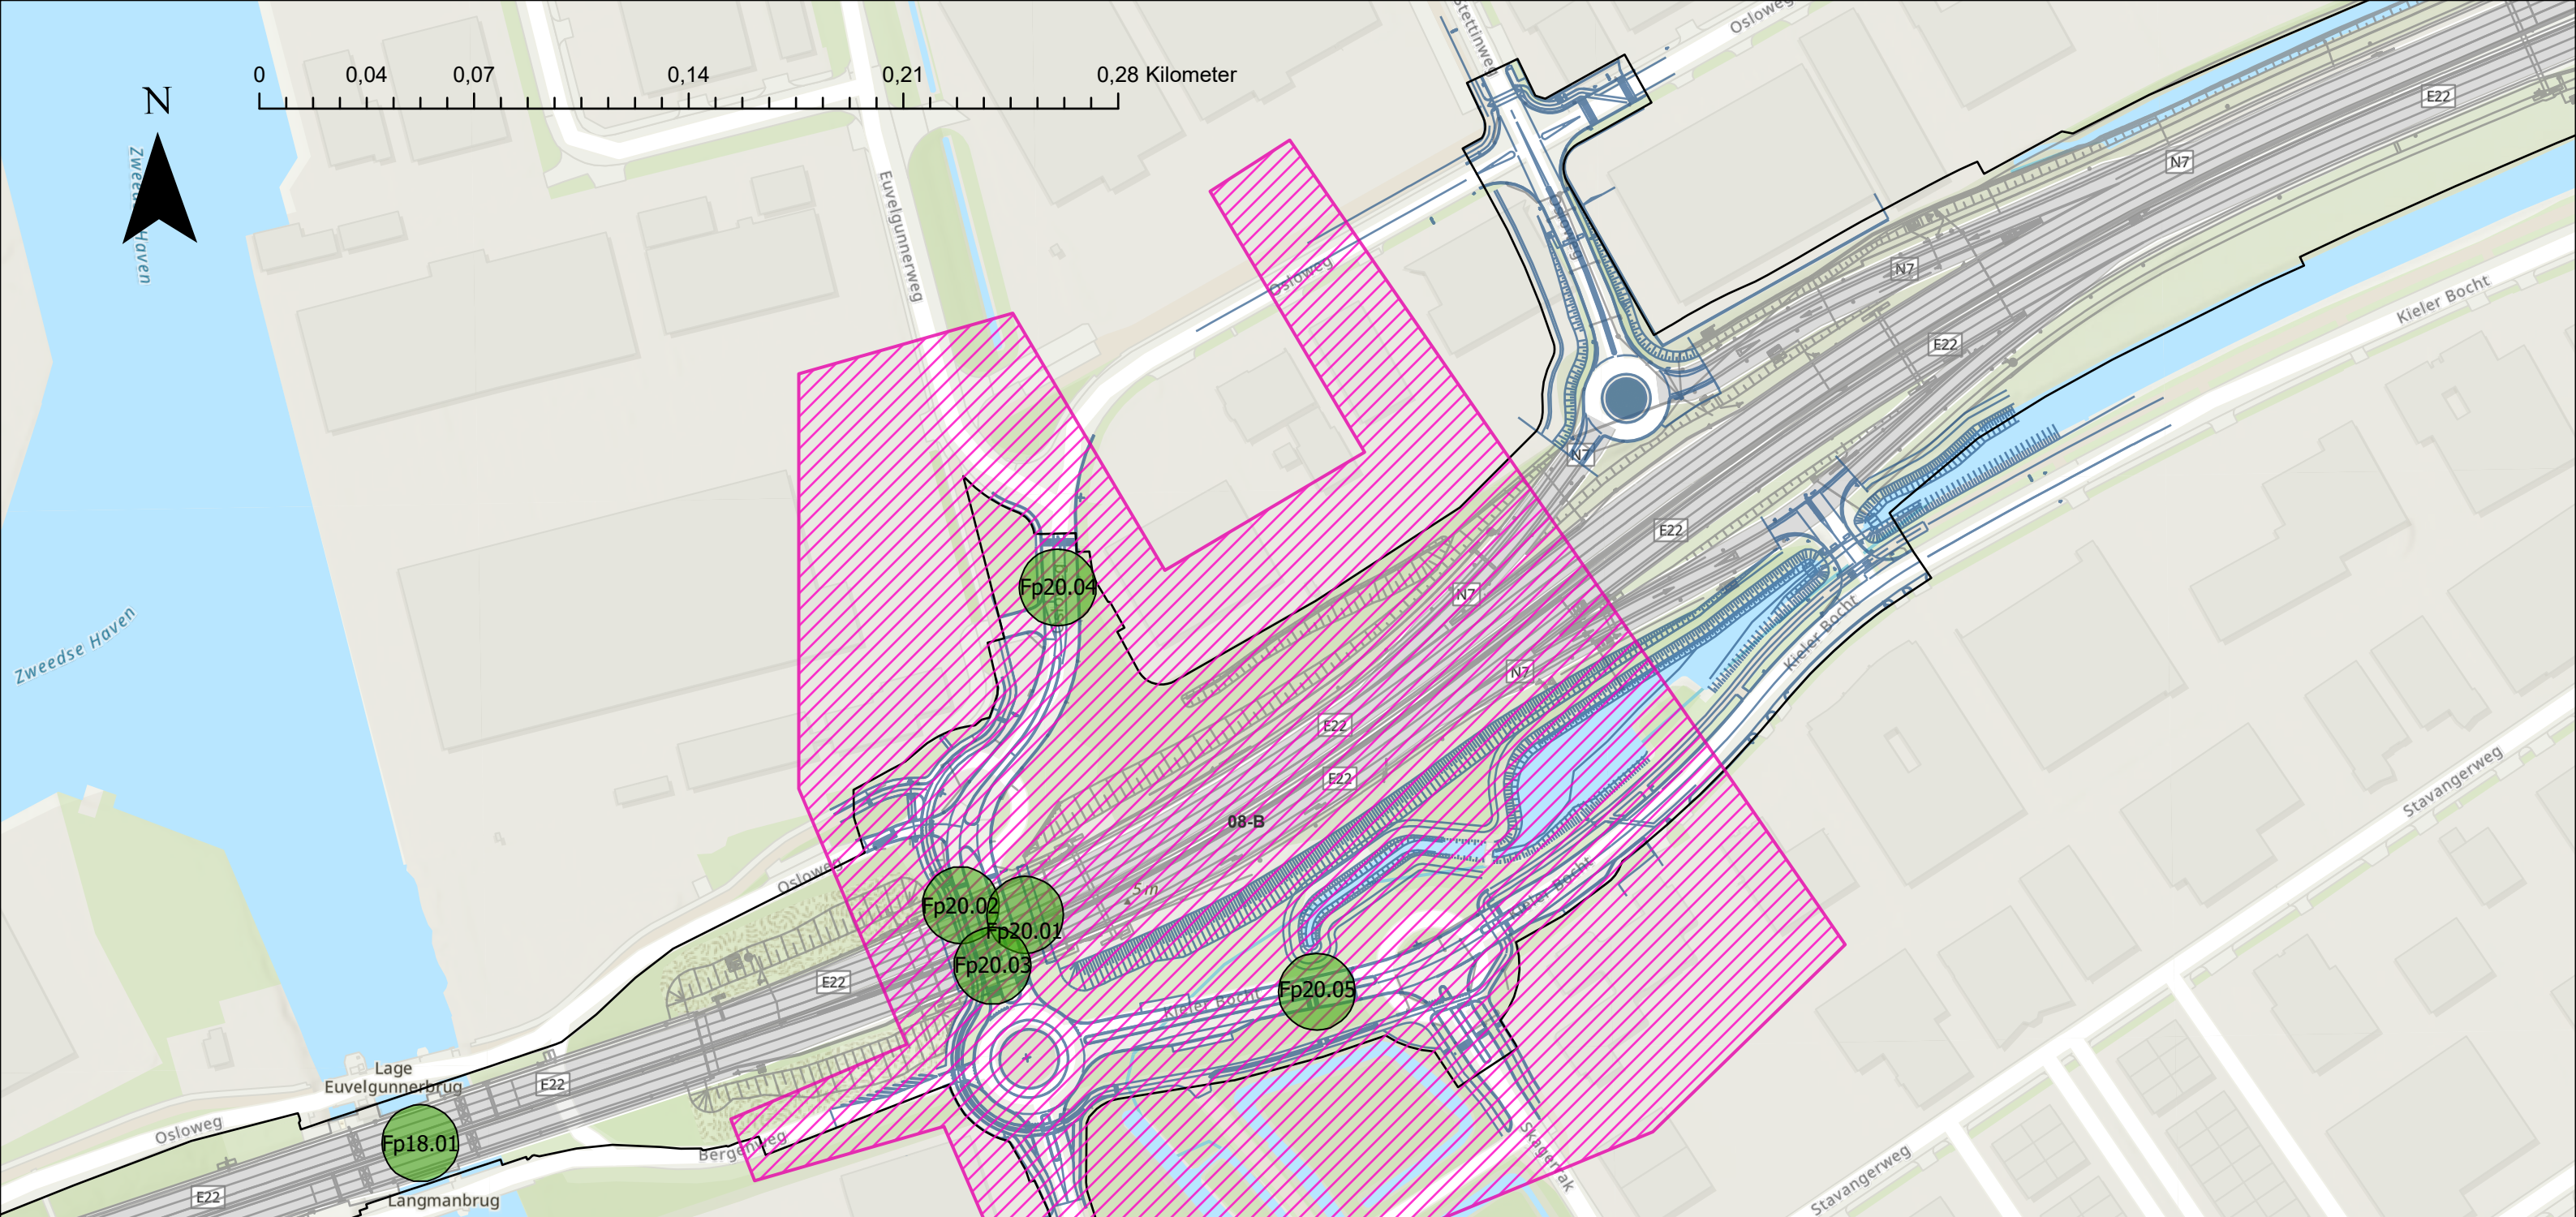

ObjectID	Opmerkingen
Fp18.01	Bestaande vliegroute vleermuizen parallel aan Nieuwe Winschoterdiep
Fp20.05	Faunatunnel voor amfibieën en kleine zoogdieren. Nieuwe faunapassage in GOW-Kb t.b.v. ecologische verbinding. Faunapassage Fp20.05 voorziet in een ongelijkvloerse kruising van bovenliggende infrastructuur GOW-Kb en onderliggende infrastructuur "ecologische verbinding Fp20.05".
Fp20.02	Faunapassage viaduct met medegebruik fauna. Nieuwe faunapassage t.h.v. Kw24.01 en Kw24.02 t.b.v. ecologische verbinding. Faunapassage Fp20.02 voorziet in een ongelijkvloerse kruising van bovenliggende infrastructuur "ecologische verbinding Fp20.02" en onderliggende infrastructuur GOW-Gw.

ObjectID	Opmerkingen
Fp20.01	Loopstrook ten minste 300cm breed noord-zuid + loopstrook inrichten met voldoende schuilmogelijkheden. Nieuwe faunapassage onder Kw24.01 en Kw24.02 t.b.v. bestaande ecologische verbinding. Faunapassage Fp20.01 voorziet in een ongelijkvloerse kruising van bovenliggende infrastructuur HW-N7-o80 en onderliggende infrastructuur Fp20.01.
Fp20.03	Faunapassage viaduct met medegebruik fauna. Nieuwe faunapassage t.h.v. Kw24.01 en Kw24.02 t.b.v. ecologische verbinding. Faunapassage Fp20.03 voorziet in een ongelijkvloerse kruising van onderliggende infrastructuur "ecologische verbinding Fp20.03" en bovenliggende infrastructuur GOW-Gw.
Fp20.04	Faunatunnel voor amfibieën en kleine zoogdieren. Nieuwe faunapassage in GOW-Ow-o t.b.v. ecologische verbinding. Faunapassage Fp20.04 voorziet in een ongelijkvloerse kruising van bovenliggende infrastructuur GOW-Ow-o en onderliggende infrastructuur "ecologische verbinding Fp20.04".

Legenda

- Faunapassage
- Deelgebied 01
- Deelgebied 02
- Deelgebied 03
- Deelgebied 04
- Deelgebied 05
- Deelgebied 06
- Deelgebied 07
- Deelgebied 08
- Deelgebied 09
- Deelgebied 10
- Deelgebied 11
- Deelgebied 12
- Systeemgrens
- Contouren OWN
- Contouren HWN




Fauna in Deelgebied 08-B

Aanpak Ring Zuid

Geografische indeling tbv ontwerp, realisatie en oplevering

Datum: 08-02-2024

Status: Definitief

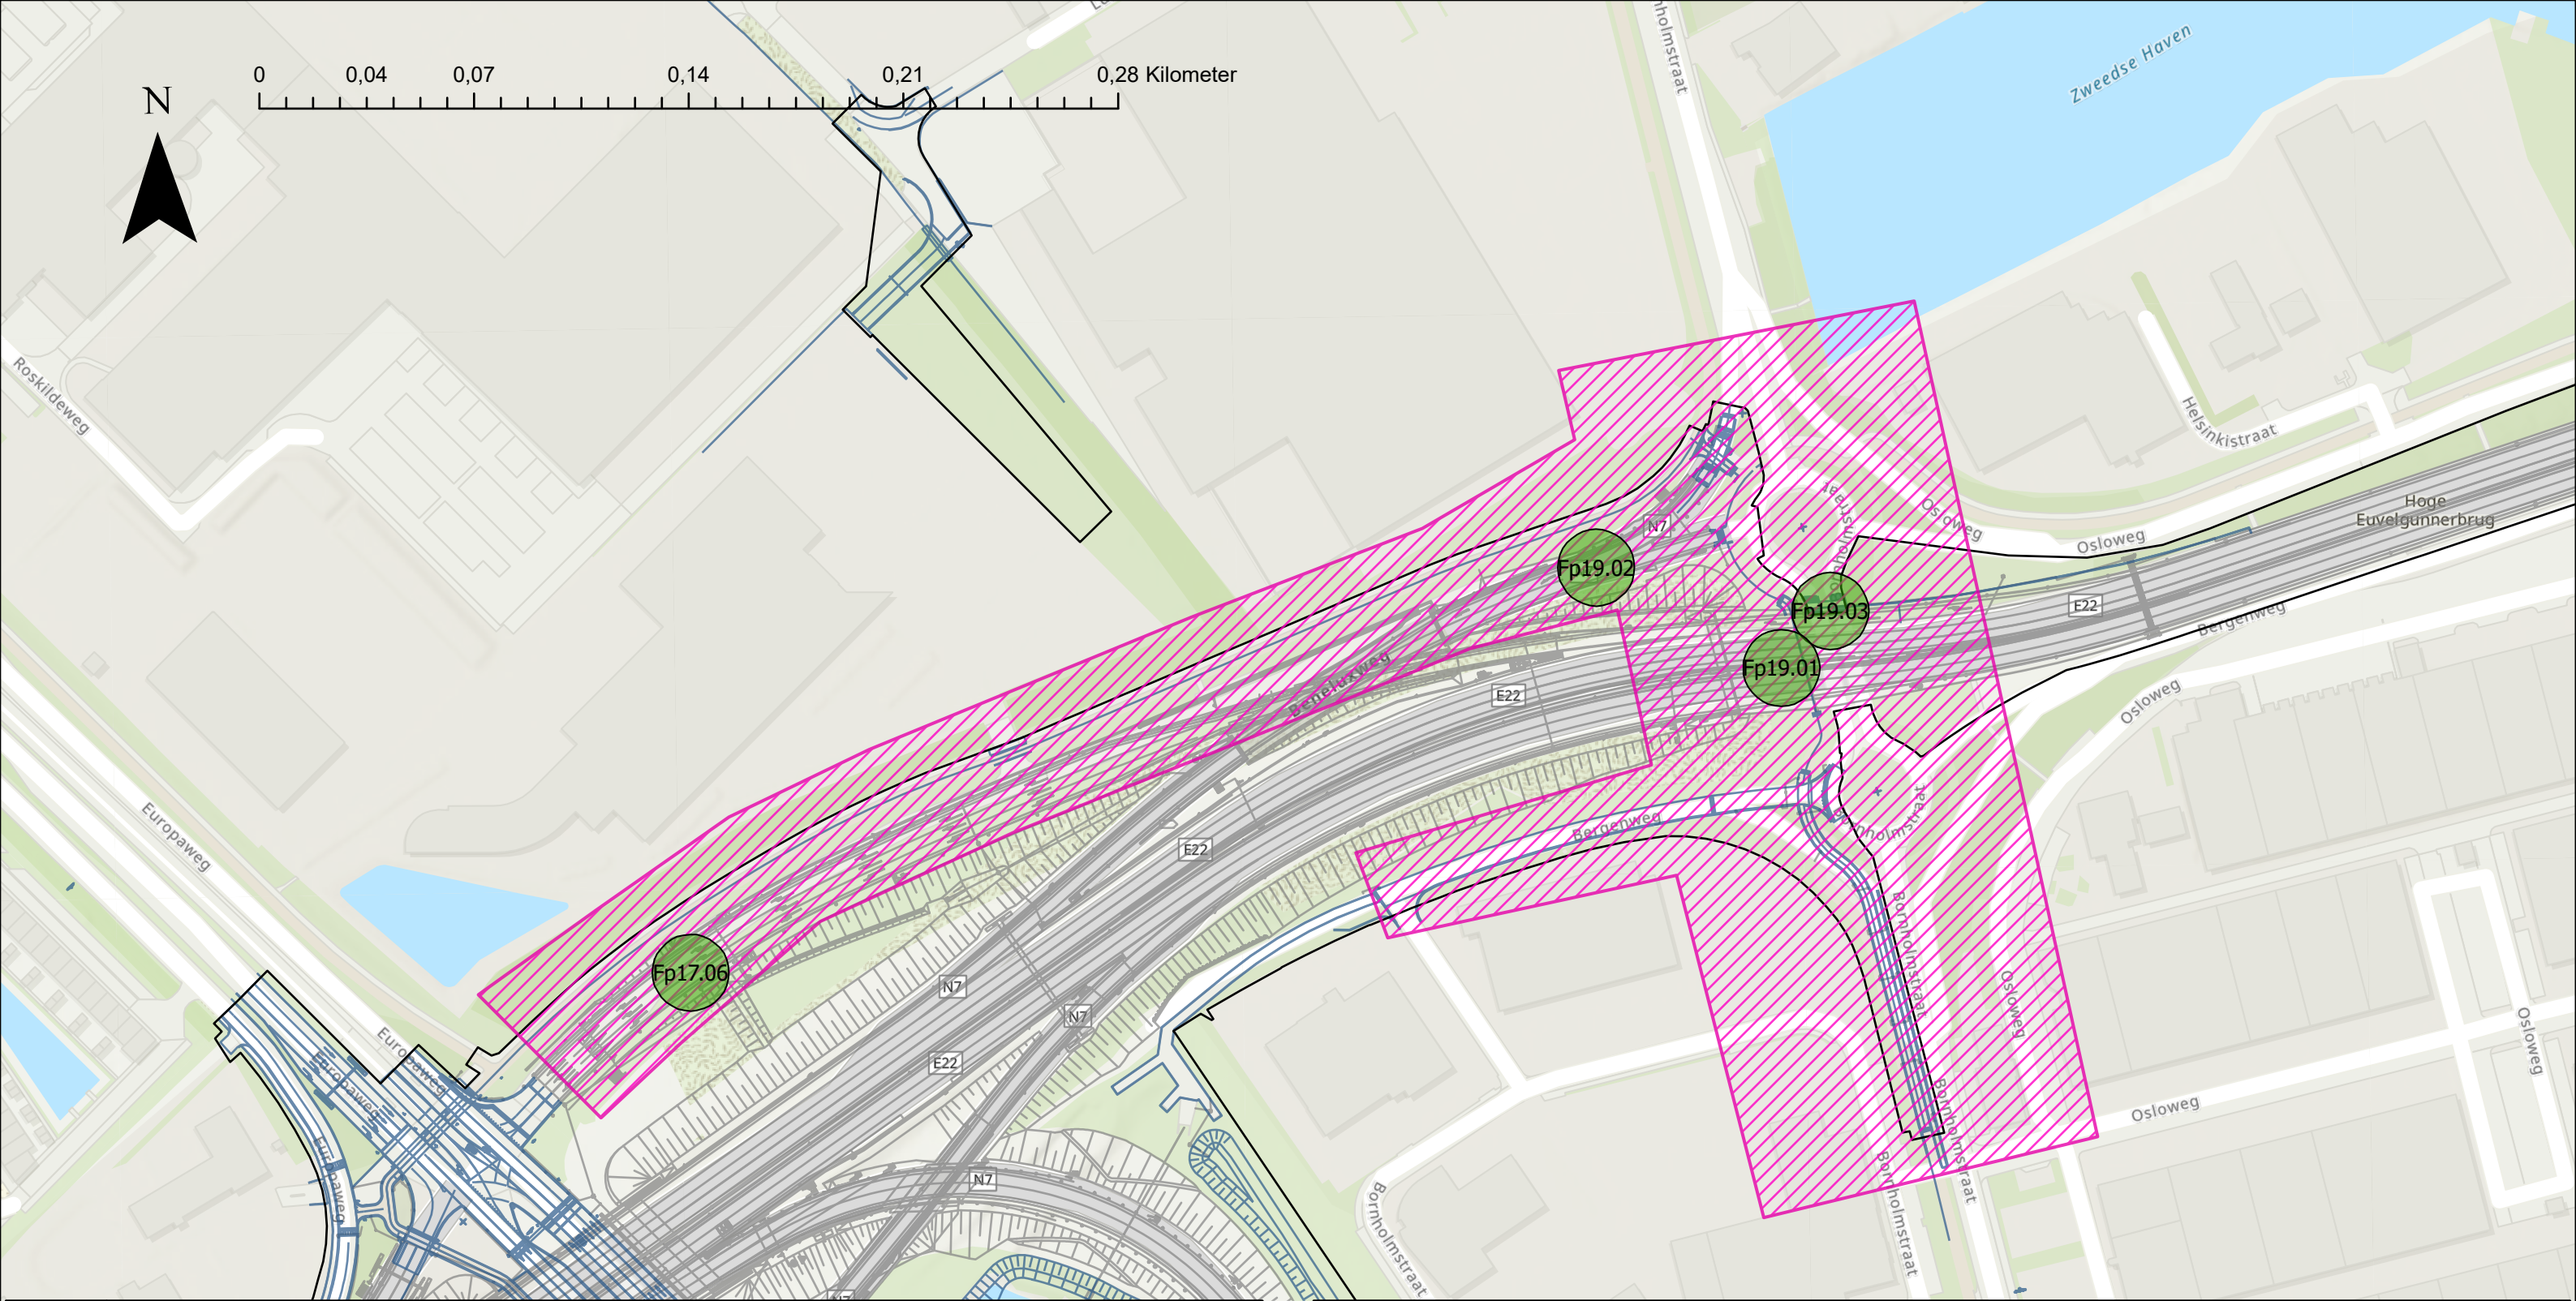

ObjectID	Opmerkingen
Fp17.06	Ecoduiker, droog profiel. Nieuwe faunapassage ecologische verbinding. Faunapassage Fp17.06 voorziet in een ongelijkvloerse kruising van bovenliggende infrastructuur VbN7-Lw en onderliggende infrastructuur Fp17.06.
Fp19.03	Faunatunnel voor amfibieën en kleine zoogdieren. Nieuwe faunapassage t.h.v. Kw22.01 t.b.v. ecologische verbinding. Faunapassage Fp19.03 voorziet in een ongelijkvloerse kruising van bovenliggende infrastructuur "ecologische verbinding Fp19.03" en onderliggende infrastructuur GOW-Bs.

ObjectID	Opmerkingen
Fp19.01	Loopstrook van ten minste 300cm breed. Nieuwe faunapassage onder Kw22.01 t.b.v. bestaande ecologische verbinding. Faunapassage Fp19.01 voorziet in een ongelijkvloerse kruising van bovenliggende infrastructuur HW-N7-o80 en onderliggende infrastructuur Fp19.01.
Fp19.02	Ecoduiker, droog profiel. Nieuwe faunapassage in GOW-Lw t.b.v. ecologische verbinding. Faunapassage Fp19.02 voorziet in een ongelijkvloerse kruising van bovenliggende infrastructuur GOW-Lw en onderliggende infrastructuur "ecologische verbinding Fp19.02".

Legenda

- Faunapassage
- Deelgebied 01
- Deelgebied 02
- Deelgebied 03
- Deelgebied 04
- Deelgebied 05
- Deelgebied 06
- Deelgebied 07
- Deelgebied 08
- Deelgebied 09
- Deelgebied 10
- Deelgebied 11
- Deelgebied 12
- Systeemgrens
- Contouren OWN
- Contouren HWN




Fauna in Deelgebied 08-C

Aanpak Ring Zuid

Geografische indeling tbv ontwerp, realisatie en oplevering

Datum: 08-02-2024

Status: Definitief

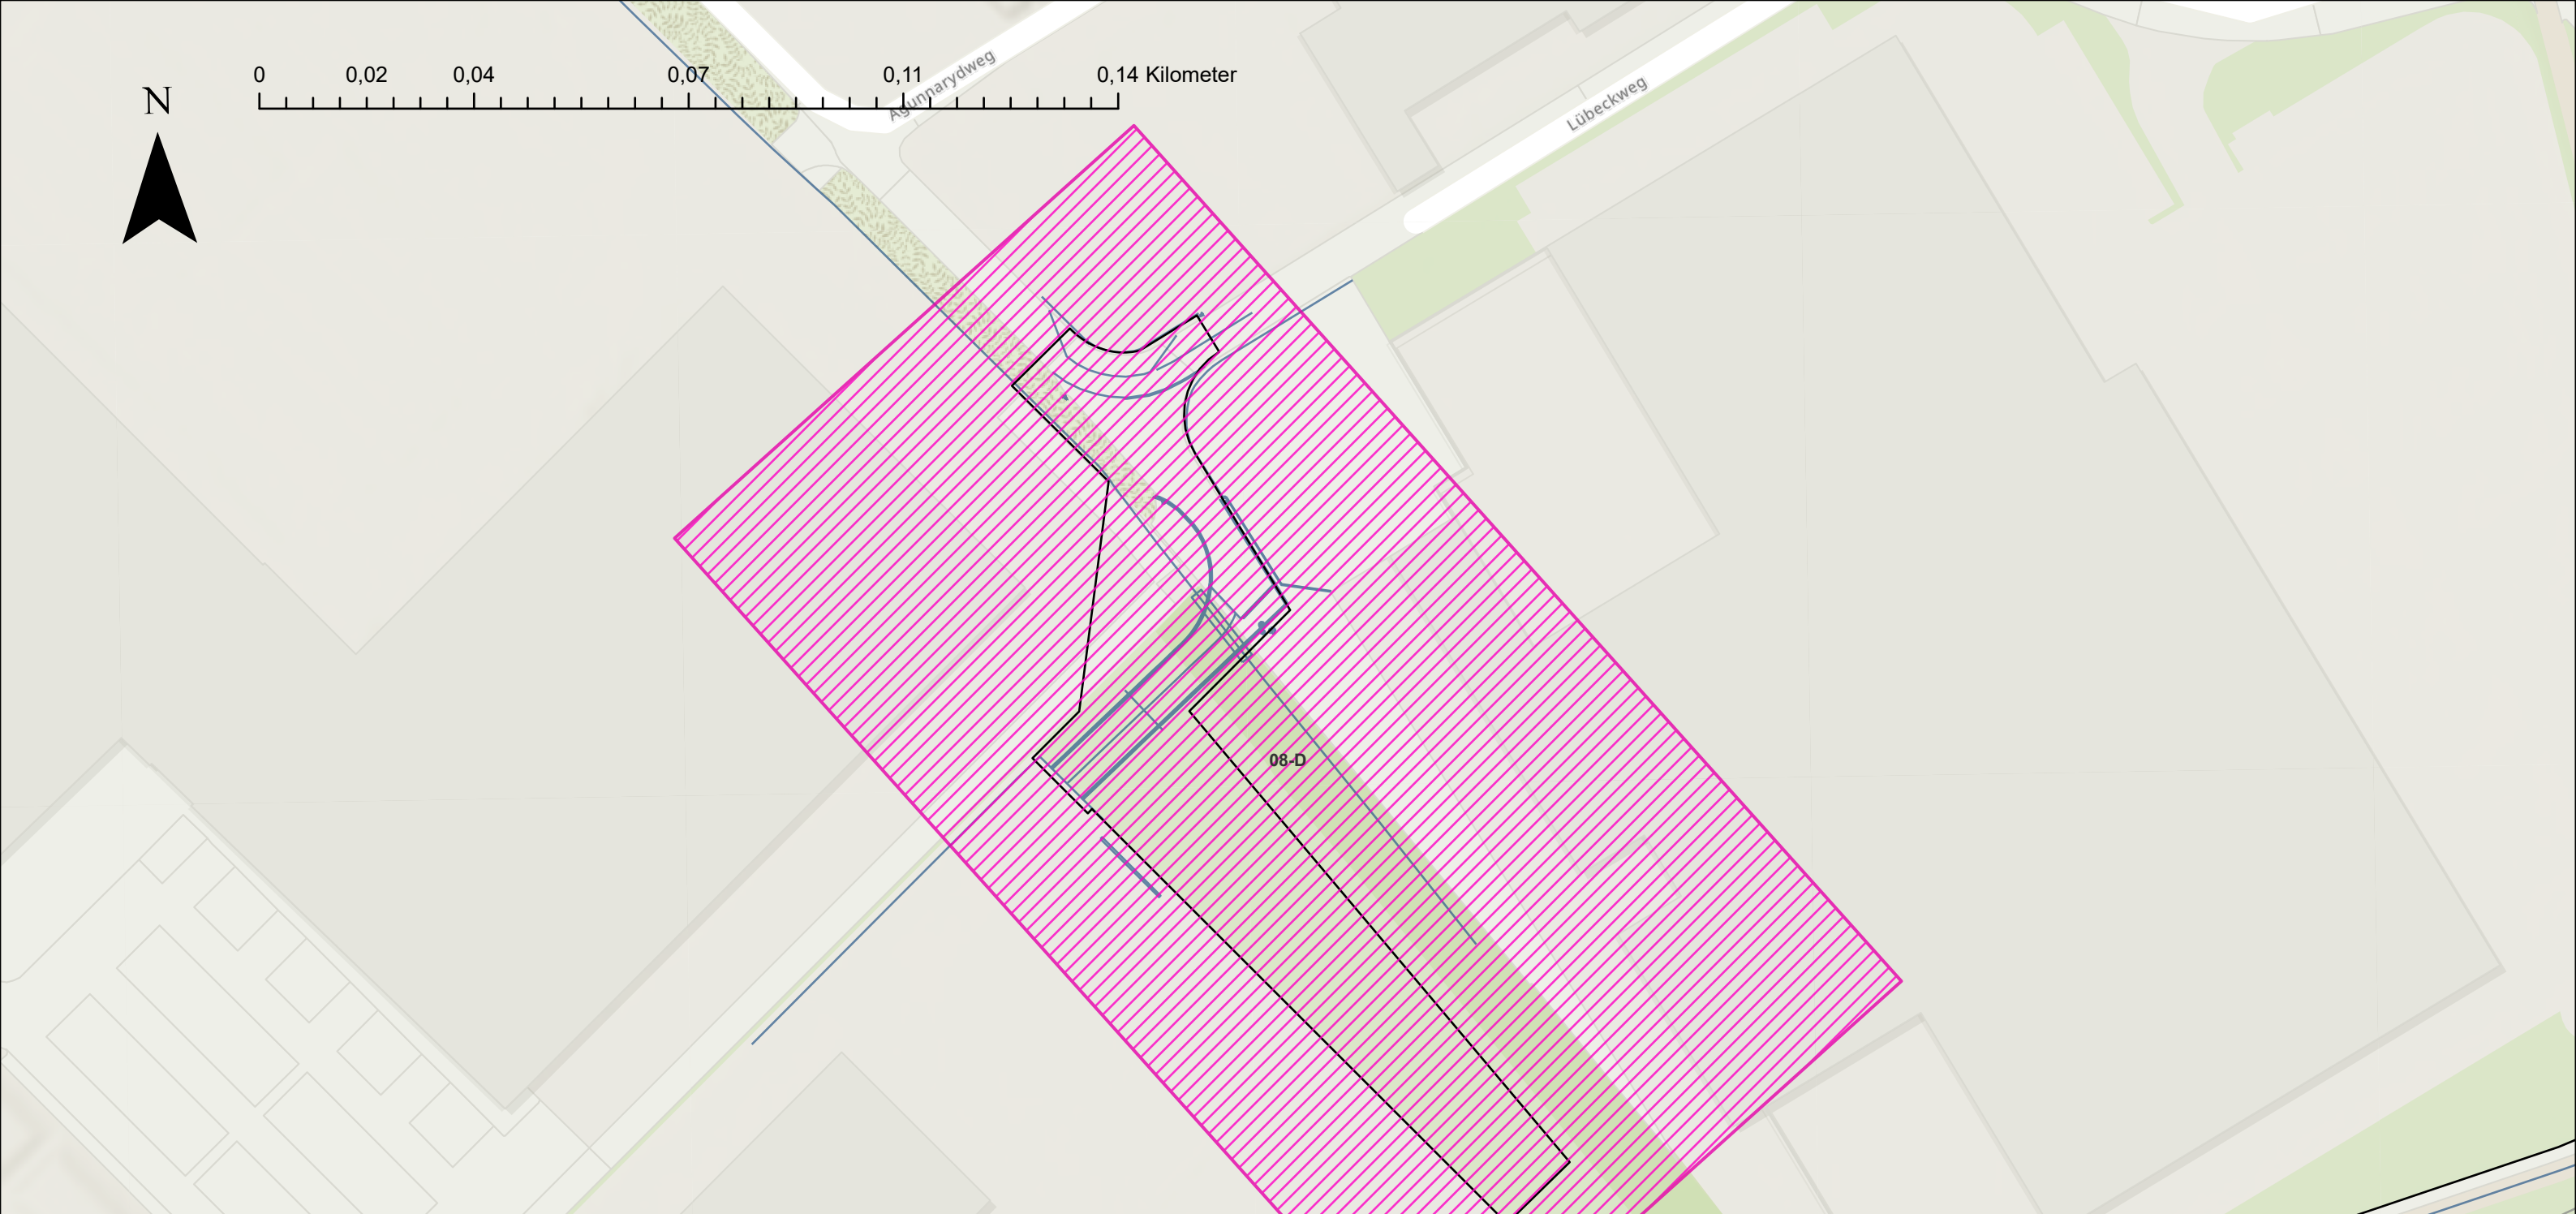

Legenda

	Faunapassage		Deelgebied 04		Deelgebied 08		Deelgebied 12
	Deelgebied 01		Deelgebied 05		Deelgebied 09		Systeemgrens
	Deelgebied 02		Deelgebied 06		Deelgebied 10		Contouren OWN
	Deelgebied 03		Deelgebied 07		Deelgebied 11		Contouren HWN




Fauna in Deelgebied 08-D

Aanpak Ring Zuid

Geografische indeling tbv ontwerp, realisatie en oplevering

Datum: 08-02-2024

Status: Definitief

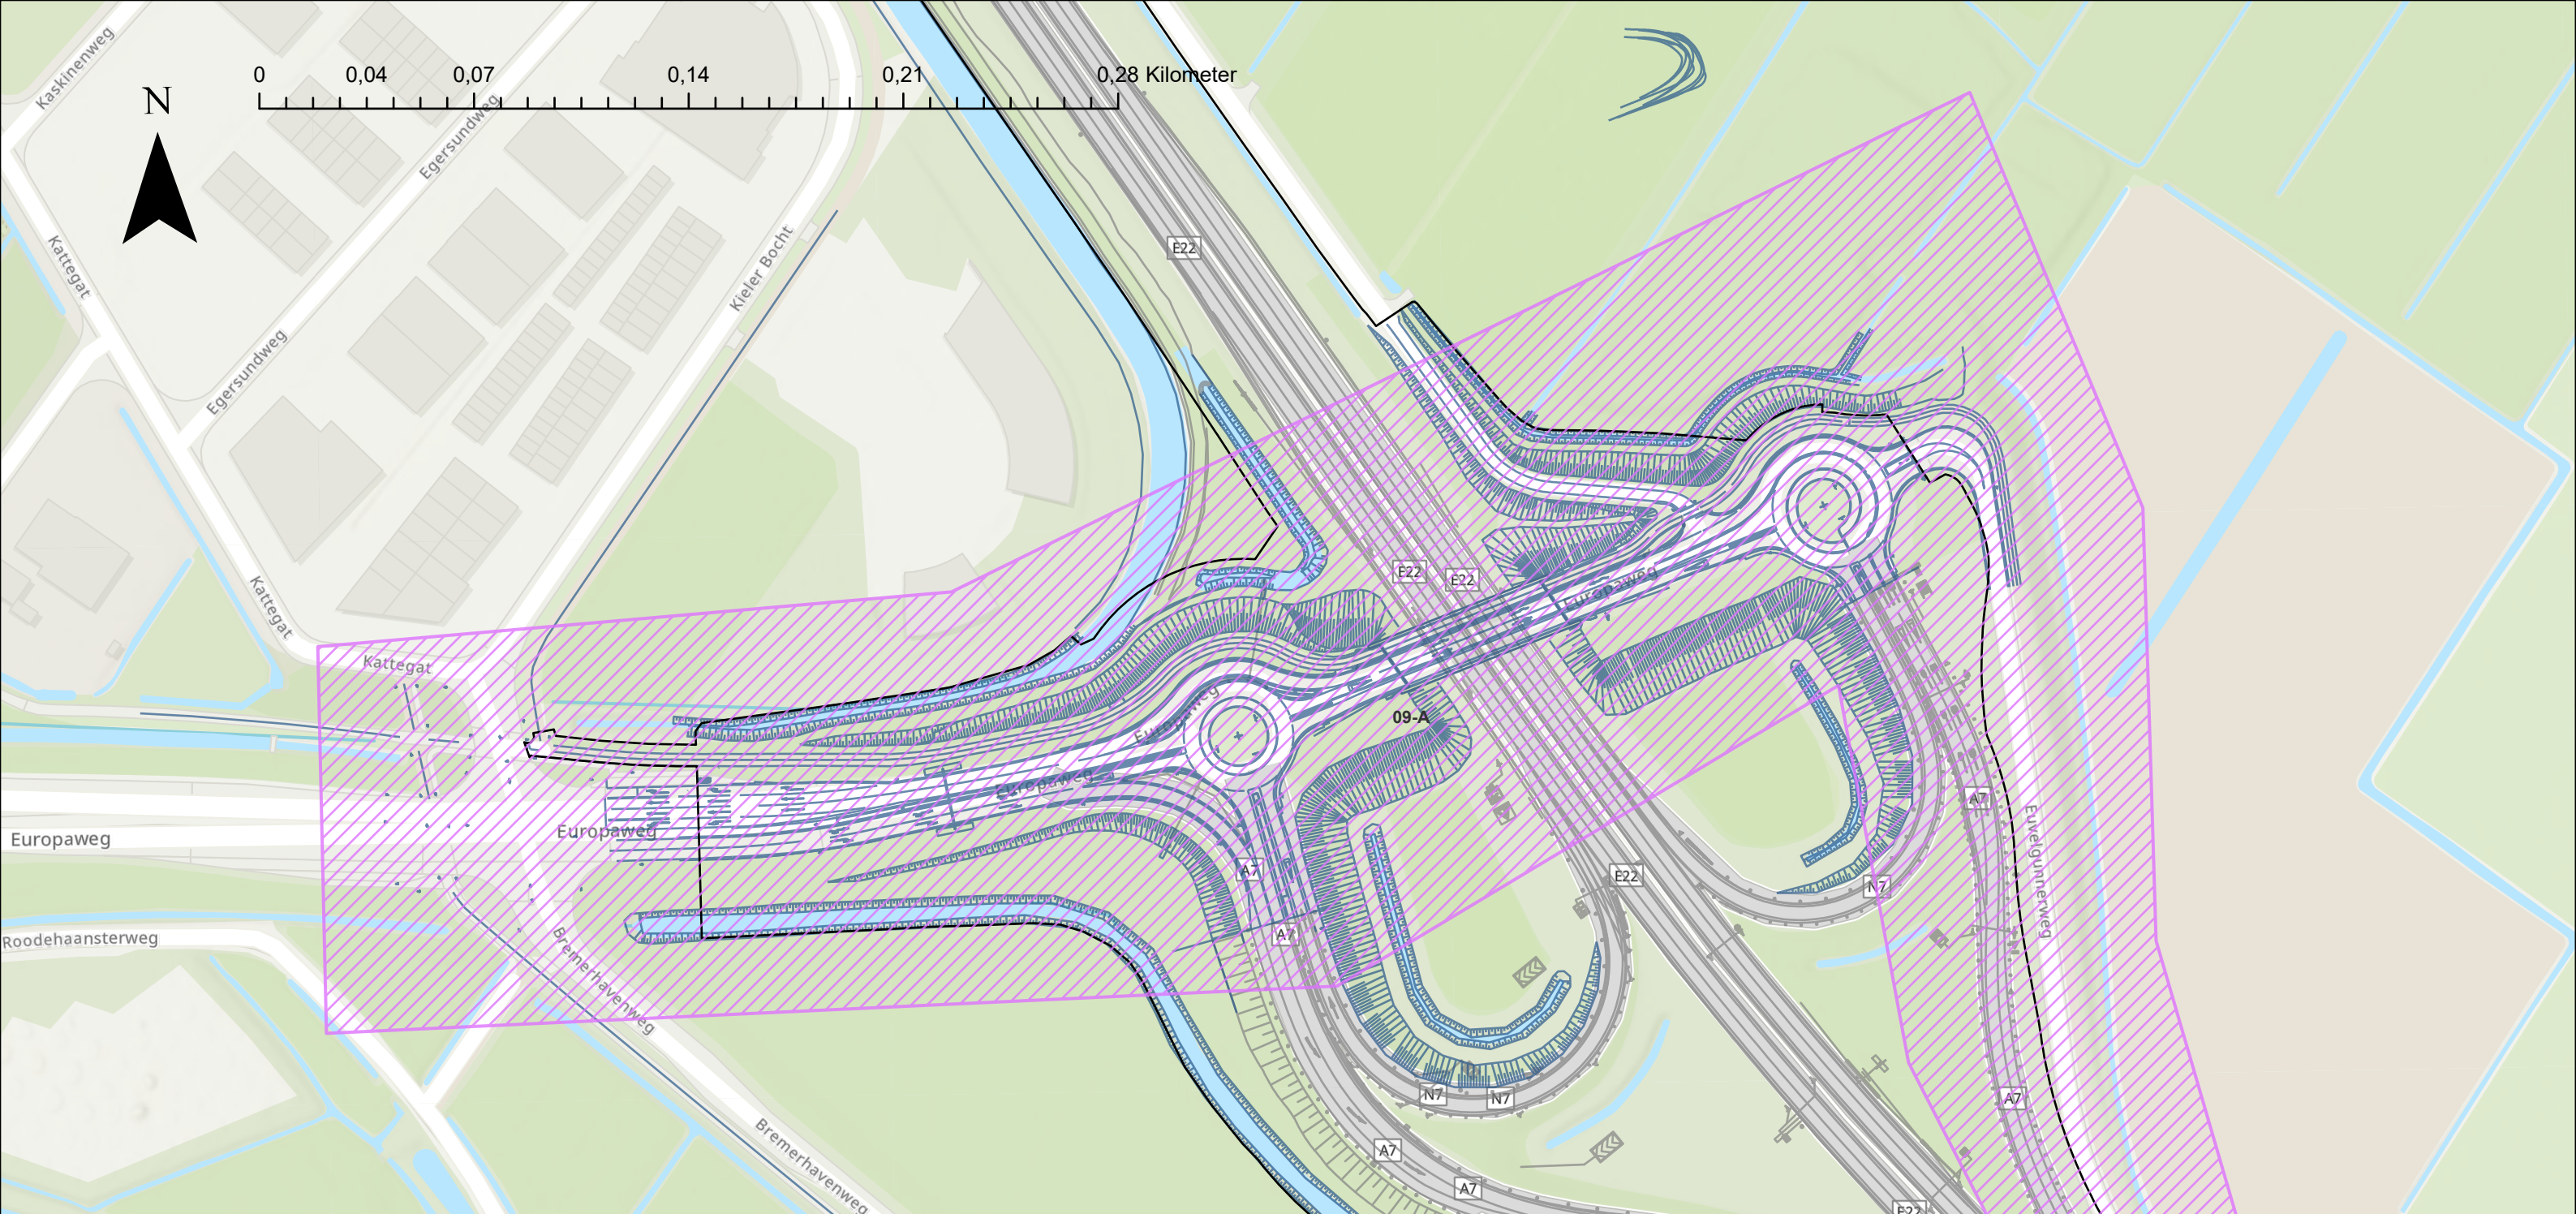

Legenda

 Faunapassage	 Deelgebied 04	 Deelgebied 08	 Deelgebied 12
 Deelgebied 01	 Deelgebied 05	 Deelgebied 09	 Systeemgrens
 Deelgebied 02	 Deelgebied 06	 Deelgebied 10	 Contouren OWN
 Deelgebied 03	 Deelgebied 07	 Deelgebied 11	 Contouren HWN



Fauna in Deelgebied 09-A

Aanpak Ring Zuid

Geografische indeling tbv ontwerp, realisatie en oplevering

Datum: 08-02-2024

Status: Definitief



ObjectID	Opmerkingen
Fp23.01	Nieuwe faunapassage in KW27.01 onder de N7 t.b.v. ecologische verbinding. Faunapassage Fp23.01 voorziet in een ongelijkvloerse kruising van bovenliggende infrastructuur "Hoofdweg N7 Knooppunt Euvelgunne - kruising Olgerweg (HW-N7-zo80)" en de onderliggende infrastructuur "ecologische verbinding Fp23.01".

Legenda

- Faunapassage
- Deelgebied 01
- Deelgebied 02
- Deelgebied 03
- Deelgebied 04
- Deelgebied 05
- Deelgebied 06
- Deelgebied 07
- Deelgebied 08
- Deelgebied 09
- Deelgebied 10
- Deelgebied 11
- Deelgebied 12
- Systeemgrens
- Contouren OWN
- Contouren HWN




Fauna in Deelgebied 09-B

Aanpak Ring Zuid

Geografische indeling tbv ontwerp, realisatie en oplevering

Datum: 08-02-2024

Status: Definitief

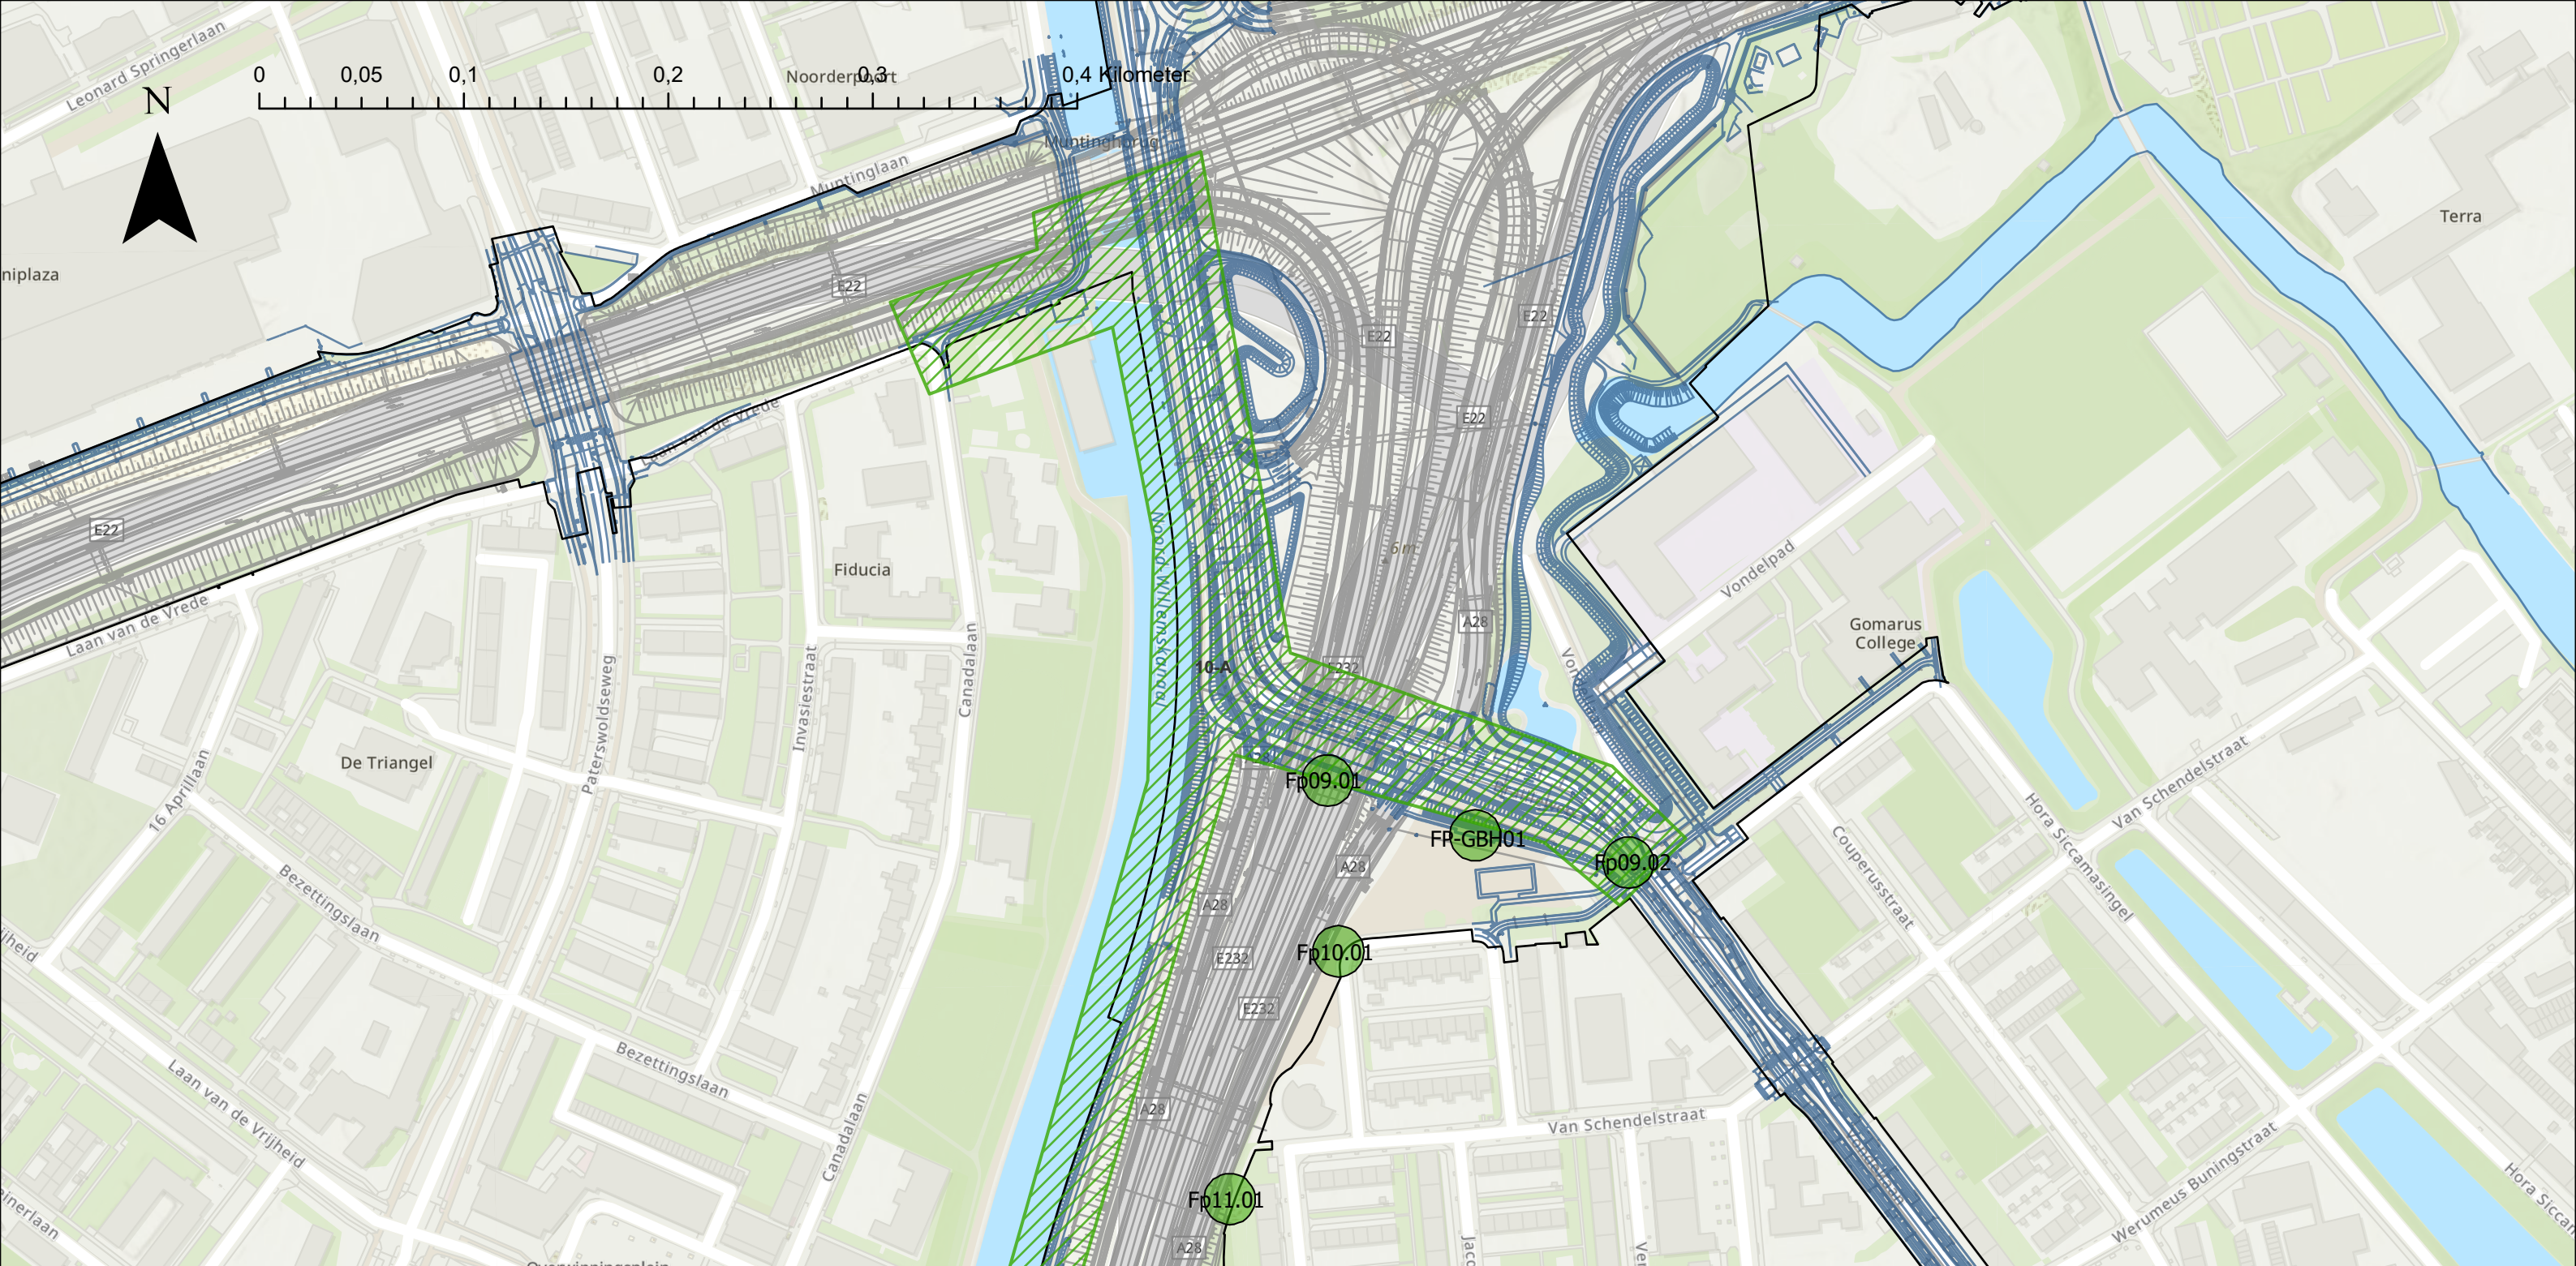

ObjectID	Opmerkingen
Fp09.01	Loopstrook in kunstwerk ten minste 100cm breed met voldoende daglicht + inrichtingsmaatregelen (schuilplekken) + ecoduiker in toe- en afrit van de A28. Nieuwe Faunapassage in langs FVP-Hd-VI t.b.v. ecologische verbinding. Faunapassage Fp09.01 voorziet in een ongelijkvloerse kruising van bovenliggende infrastructuur VbA28-Brw; VbA28-N7.2; VbA28-N7.1; VbN7-A28.1; VbN7-A28.2; VbBrw-A28 en onderliggende infrastructuur "ecologische verbinding Fp09.01"
Fp09.02	Boomkronenpad + faunatunnel voor amfibieën en kleine zoogdieren thv Henriette Roland Holststraat. Nieuwe faunapassage in GOW-Brwl t.b.v. ecologische verbinding. Faunapassage Fp09.02 voorziet in een ongelijkvloerse kruising van bovenliggende infrastructuur GOW-Brw en onderliggende infrastructuur "ecologische verbinding Fp09.02"

ObjectID	Opmerkingen
Fp10.01	Boombrug noord-zuid + loopstrook ten minste 150 cm breed met voldoende daglicht + inrichtingsmaatregelen (schuilplekken). Nieuwe faunapassage in Gr-A28-2 t.b.v. vervanging bestaande ecologische verbinding. Faunapassage Fp10.01 voorziet in een verbinding welke Gr-A28-2 noordzijde verbindt met Gr-A28-2 zuidzijde.
Fp11.01	Boombrug/boomkronenpad + loopstrook (ten minste 300 cm breed + inrichtingsmaatregelen). Nieuwe faunapassage over Hw-N7 t.b.v. vervanging bestaande ecologische verbinding tunnel Papiermolenlaan-Maaslaan. Faunapassage Fp11.01 voorziet in een ongelijkvloerse verbinding.
FP-GBH01	Grondgebonden Bijenhotel

Legenda

- Faunapassage
- Deelgebied 01
- Deelgebied 02
- Deelgebied 03
- Deelgebied 04
- Deelgebied 05
- Deelgebied 06
- Deelgebied 07
- Deelgebied 08
- Deelgebied 09
- Deelgebied 10
- Deelgebied 11
- Deelgebied 12
- Systeemgrens
- Contouren OWN
- Contouren HWN




Fauna in Deelgebied 10-A

Aanpak Ring Zuid

Geografische indeling tbv ontwerp, realisatie en oplevering

Datum: 08-02-2024

Status: Definitief

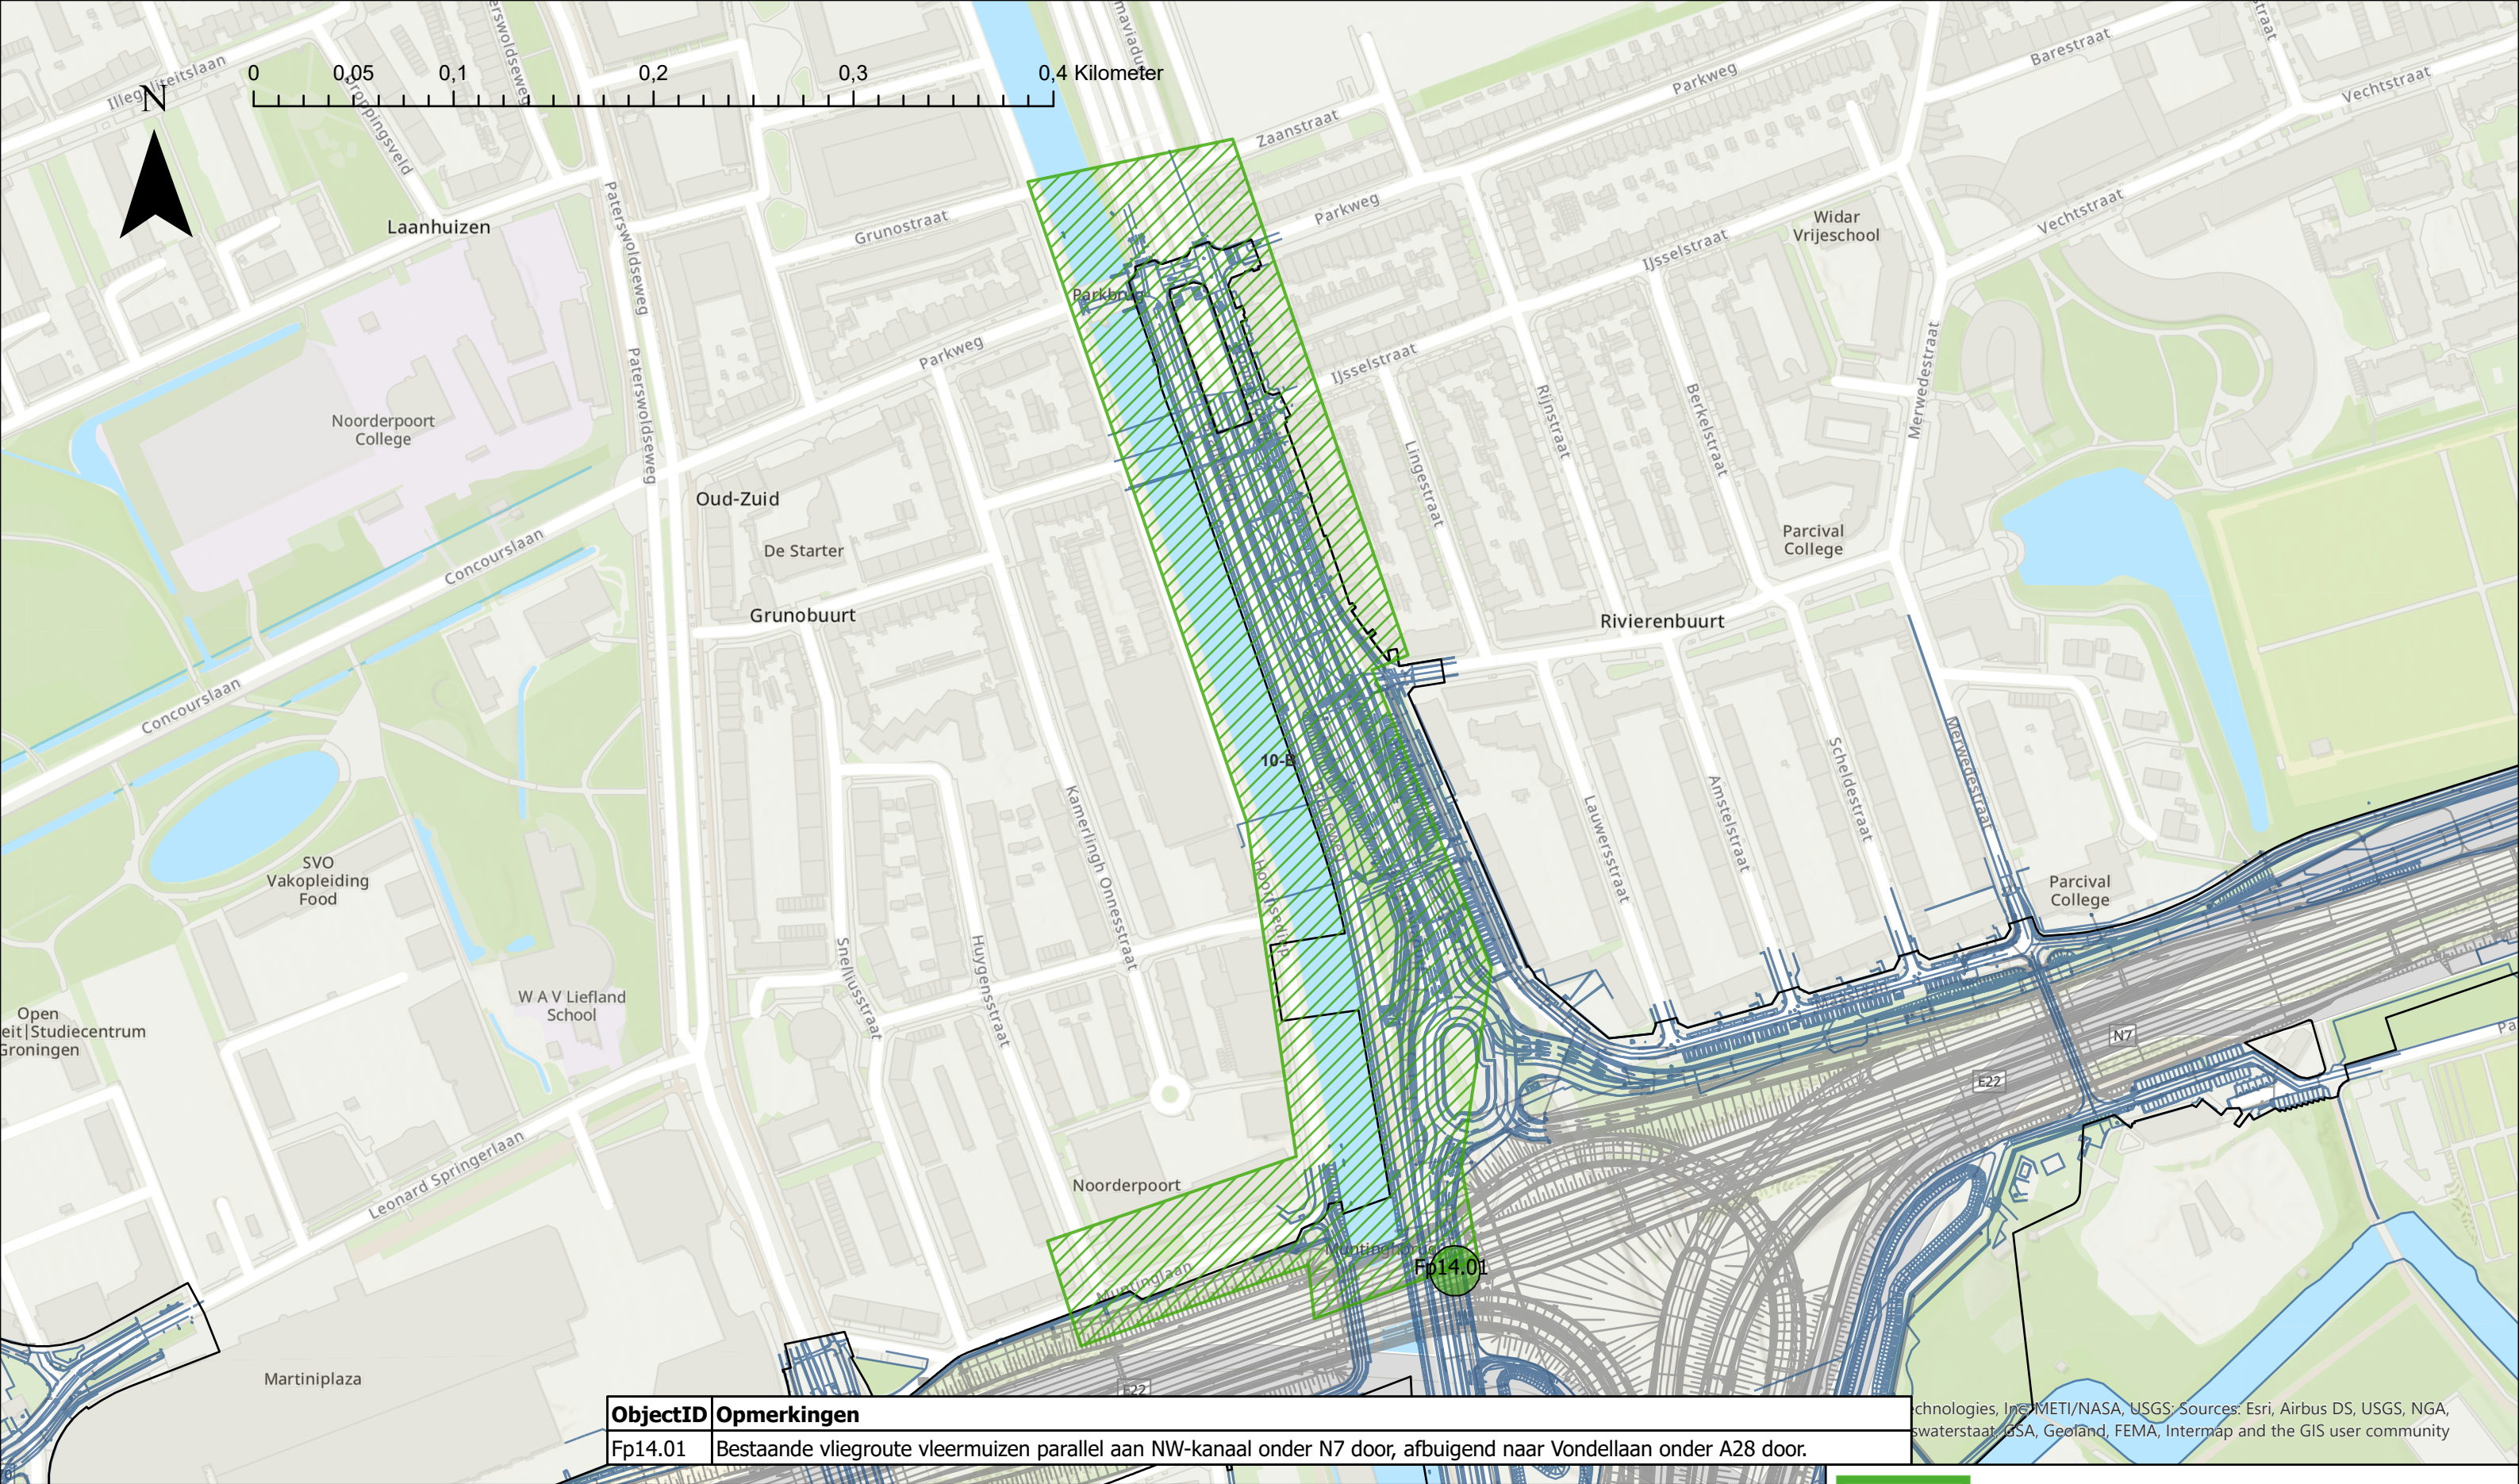

Legenda

- Faunapassage
- Deelgebied 01
- Deelgebied 02
- Deelgebied 03
- Deelgebied 04
- Deelgebied 05
- Deelgebied 06
- Deelgebied 07
- Deelgebied 08
- Deelgebied 09
- Deelgebied 10
- Deelgebied 11
- Deelgebied 12
- Systeemgrens
- Contouren OWN
- Contouren HWN




Fauna in Deelgebied 10-B

Aanpak Ring Zuid

Geografische indeling tbv ontwerp, realisatie en oplevering

Datum: 08-02-2024

Status: Definitief

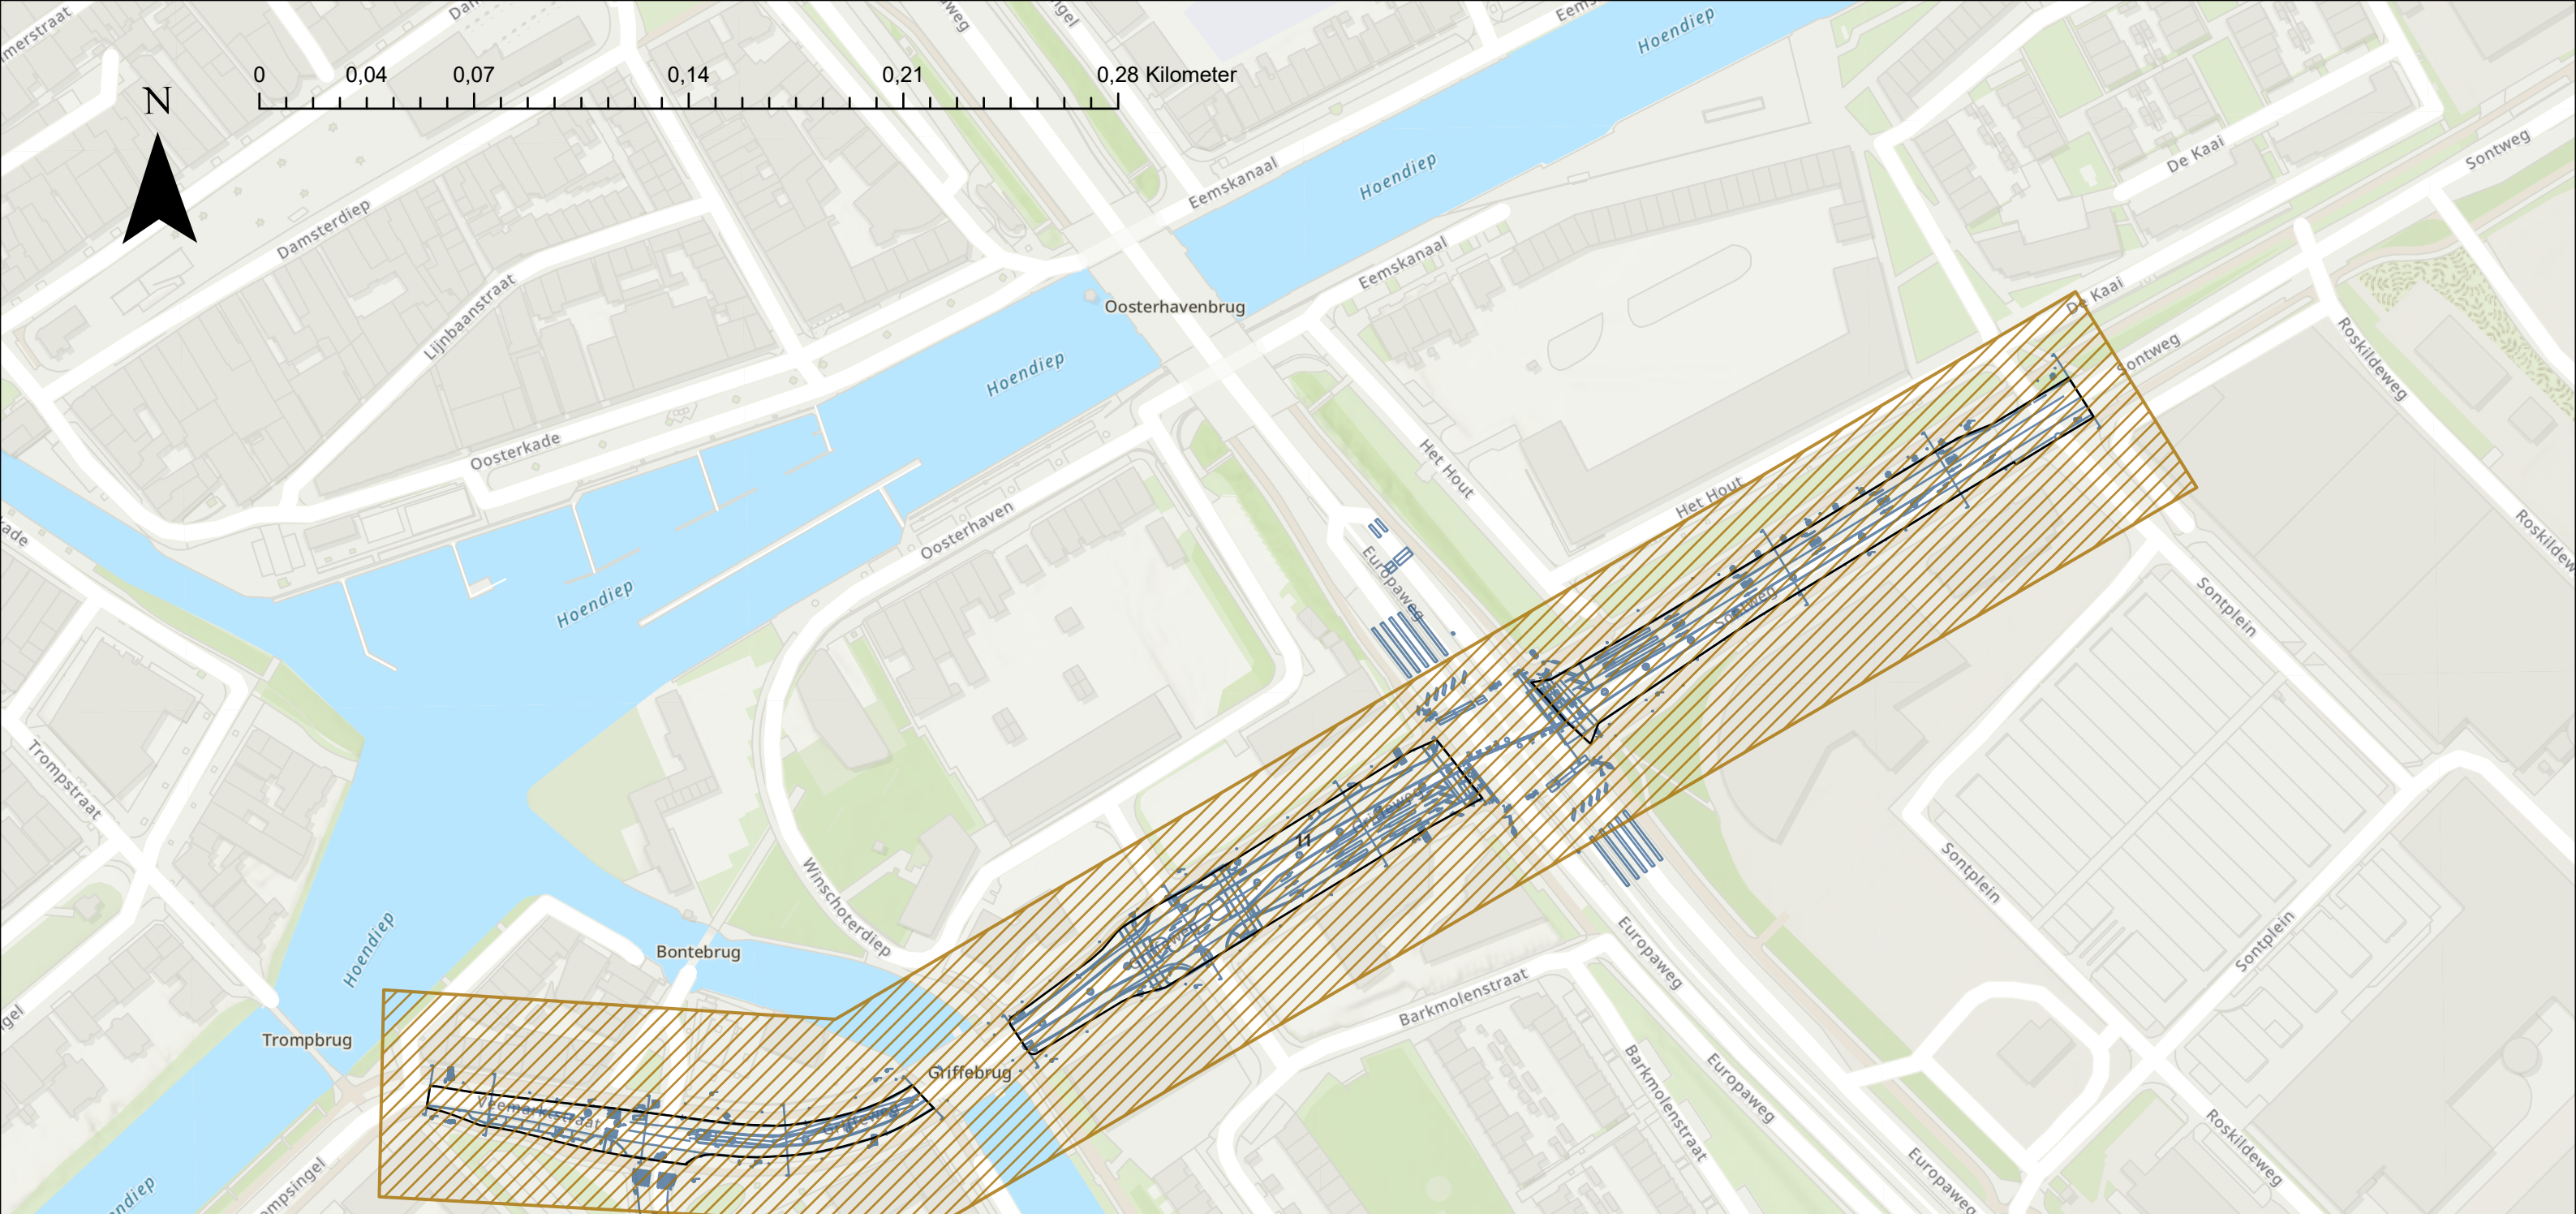

Legenda

 Faunapassage	 Deelgebied 04	 Deelgebied 08	 Deelgebied 12
 Deelgebied 01	 Deelgebied 05	 Deelgebied 09	 Systeemgrens
 Deelgebied 02	 Deelgebied 06	 Deelgebied 10	 Contouren OWN
 Deelgebied 03	 Deelgebied 07	 Deelgebied 11	 Contouren HWN




Fauna in Deelgebied 11

Aanpak Ring Zuid

Geografische indeling tbv ontwerp, realisatie en oplevering

Datum: 08-02-2024

Status: Definitief

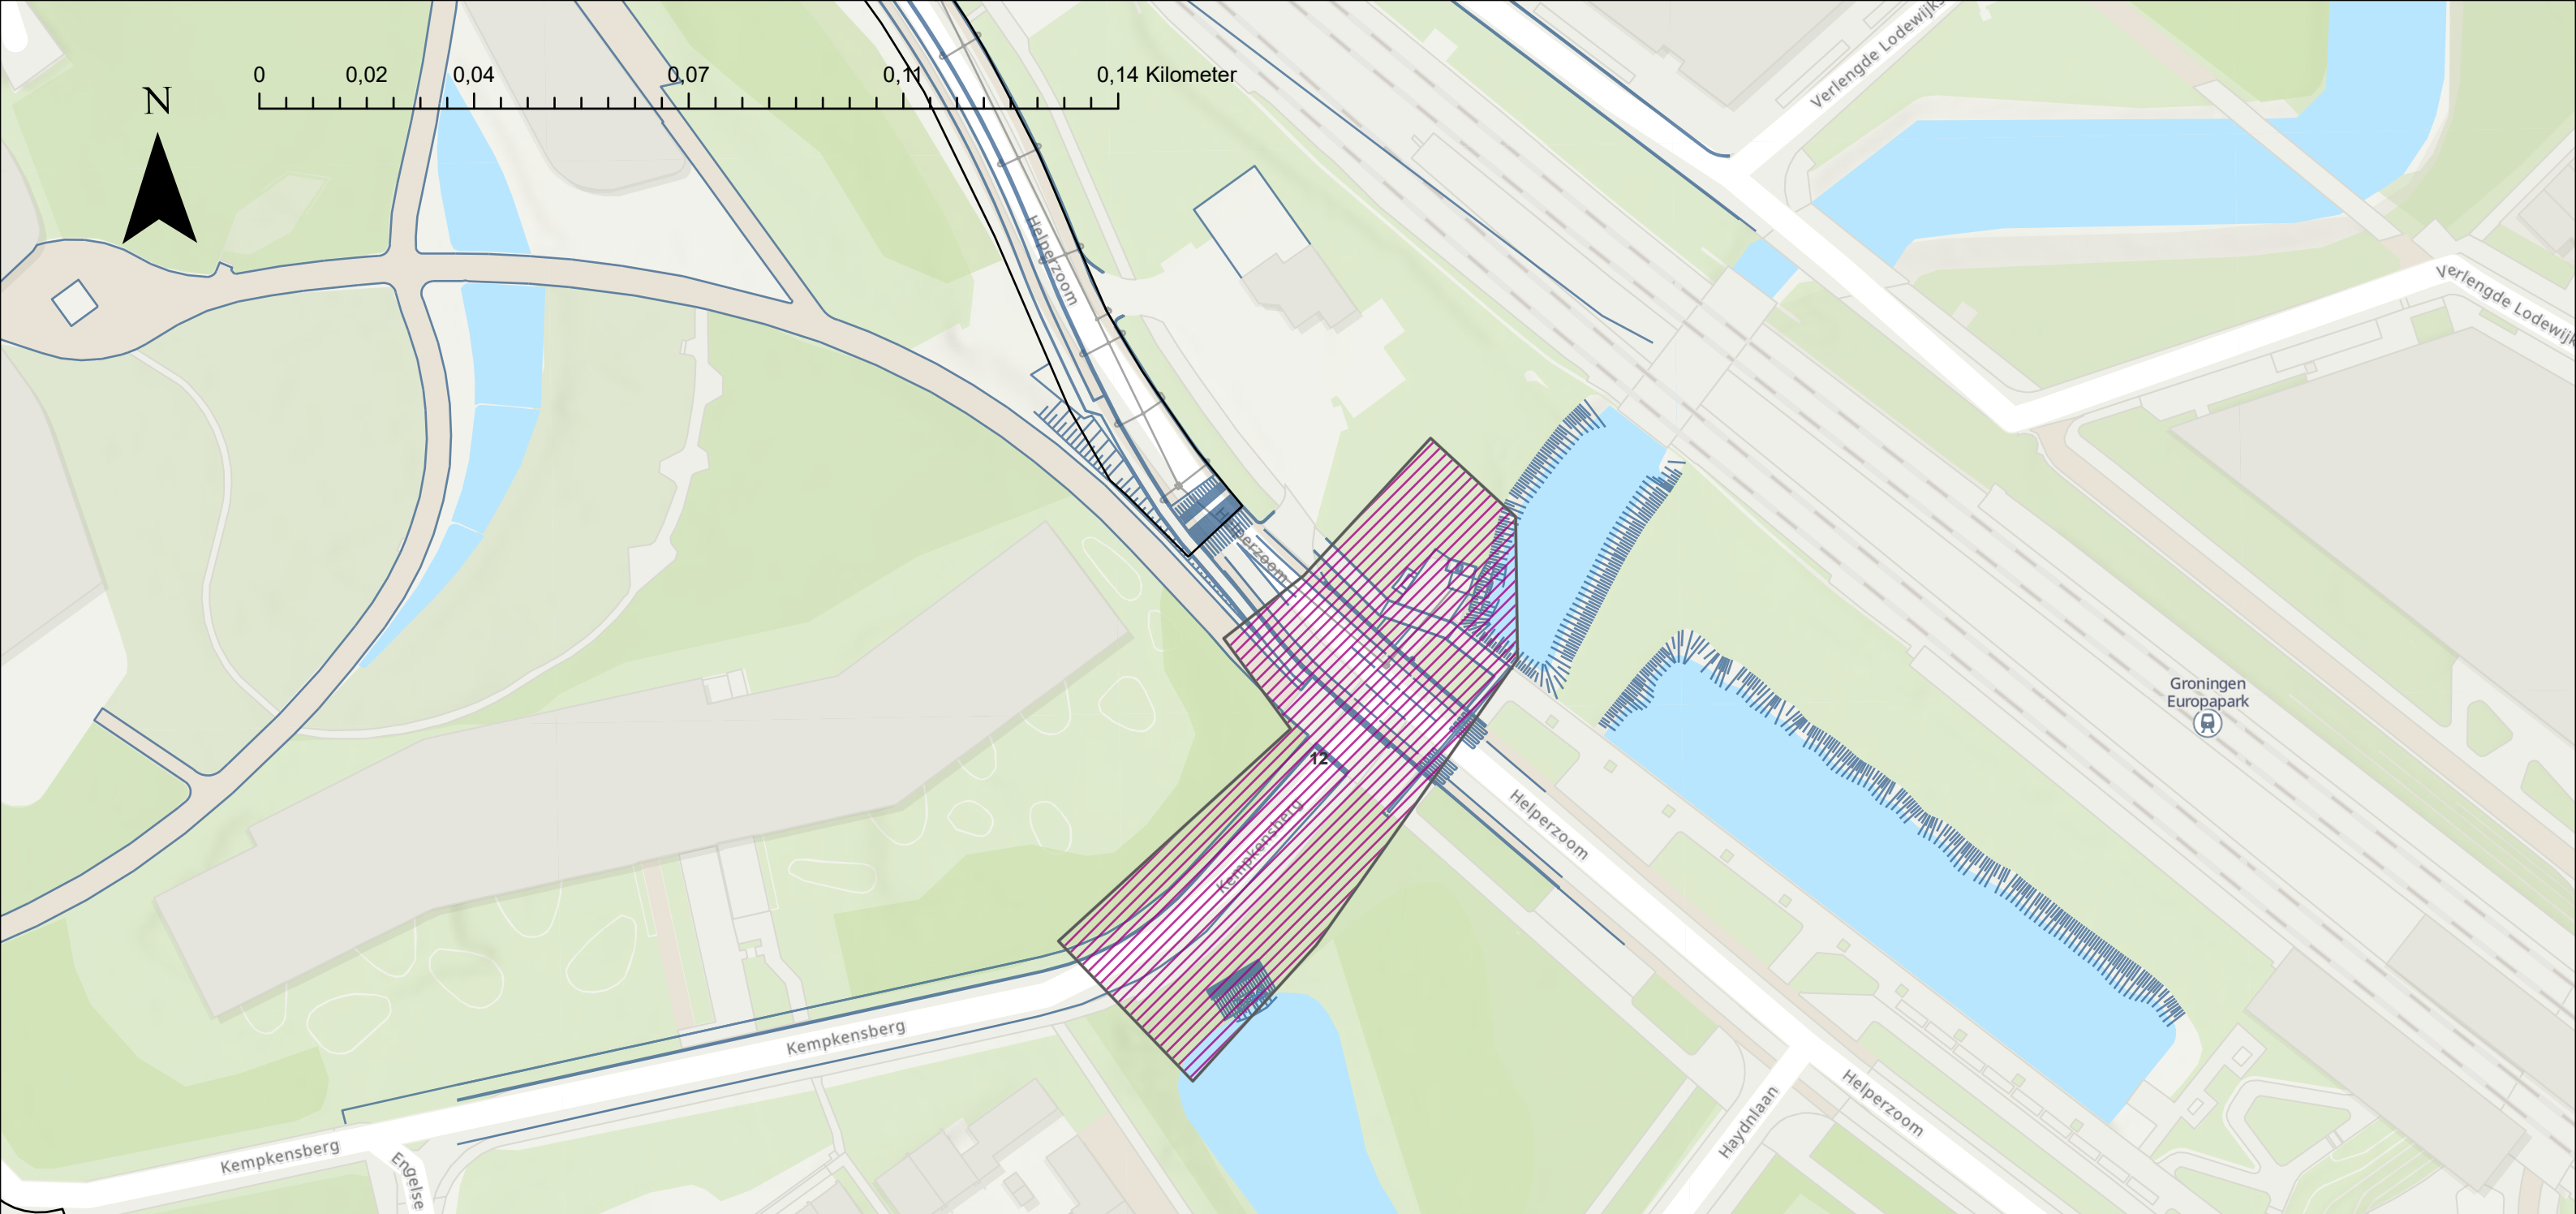

Legenda

 Faunapassage	 Deelgebied 04	 Deelgebied 08	 Deelgebied 12
 Deelgebied 01	 Deelgebied 05	 Deelgebied 09	 Systeemgrens
 Deelgebied 02	 Deelgebied 06	 Deelgebied 10	 Contouren OWN
 Deelgebied 03	 Deelgebied 07	 Deelgebied 11	 Contouren HWN



Fauna in Deelgebied 12

Aanpak Ring Zuid

Geografische indeling tbv ontwerp, realisatie en oplevering

Datum: 08-02-2024

Status: Definitief