


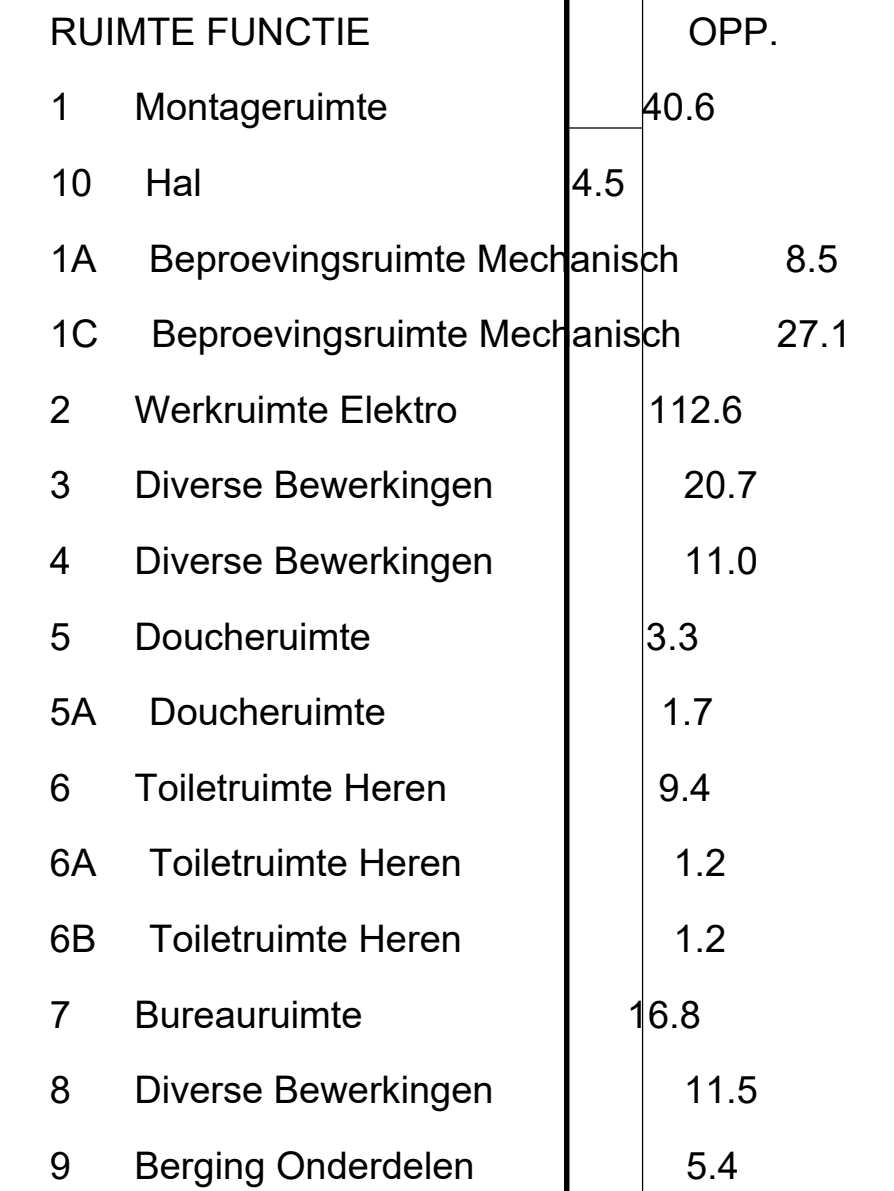

aanpassen gebouw B104-B105 Vliegbasis Woensdrecht	
Specificatie: Gebouw B105 Te handhaven kabelgoten/wandgoten	

Objectnummer: 49G01	Getekend: Boonstoppel, J.
Gebouwnummer: B105	Gecontroleerd: Hendriks, R.
Besteknummer: P-1003103-P010-39	Datum: 01-10-2017
Projectnummer: P-1003103	Schaal: 1:100
Fase: Bestek	Formaat: A2
Versie: A	Documentcode: 49G01-1003103-Bestek-E-A-E12



Rijksvastgoedbedrijf
Ministerie van Binnenlandse Zaken en
Koninkrijksrelaties

Blad:
E12 van ----

Directie - Vastgoedbeheer
Afdeling - E&R Defensie
Herculeslaan 1
3584 AB
Utrecht