




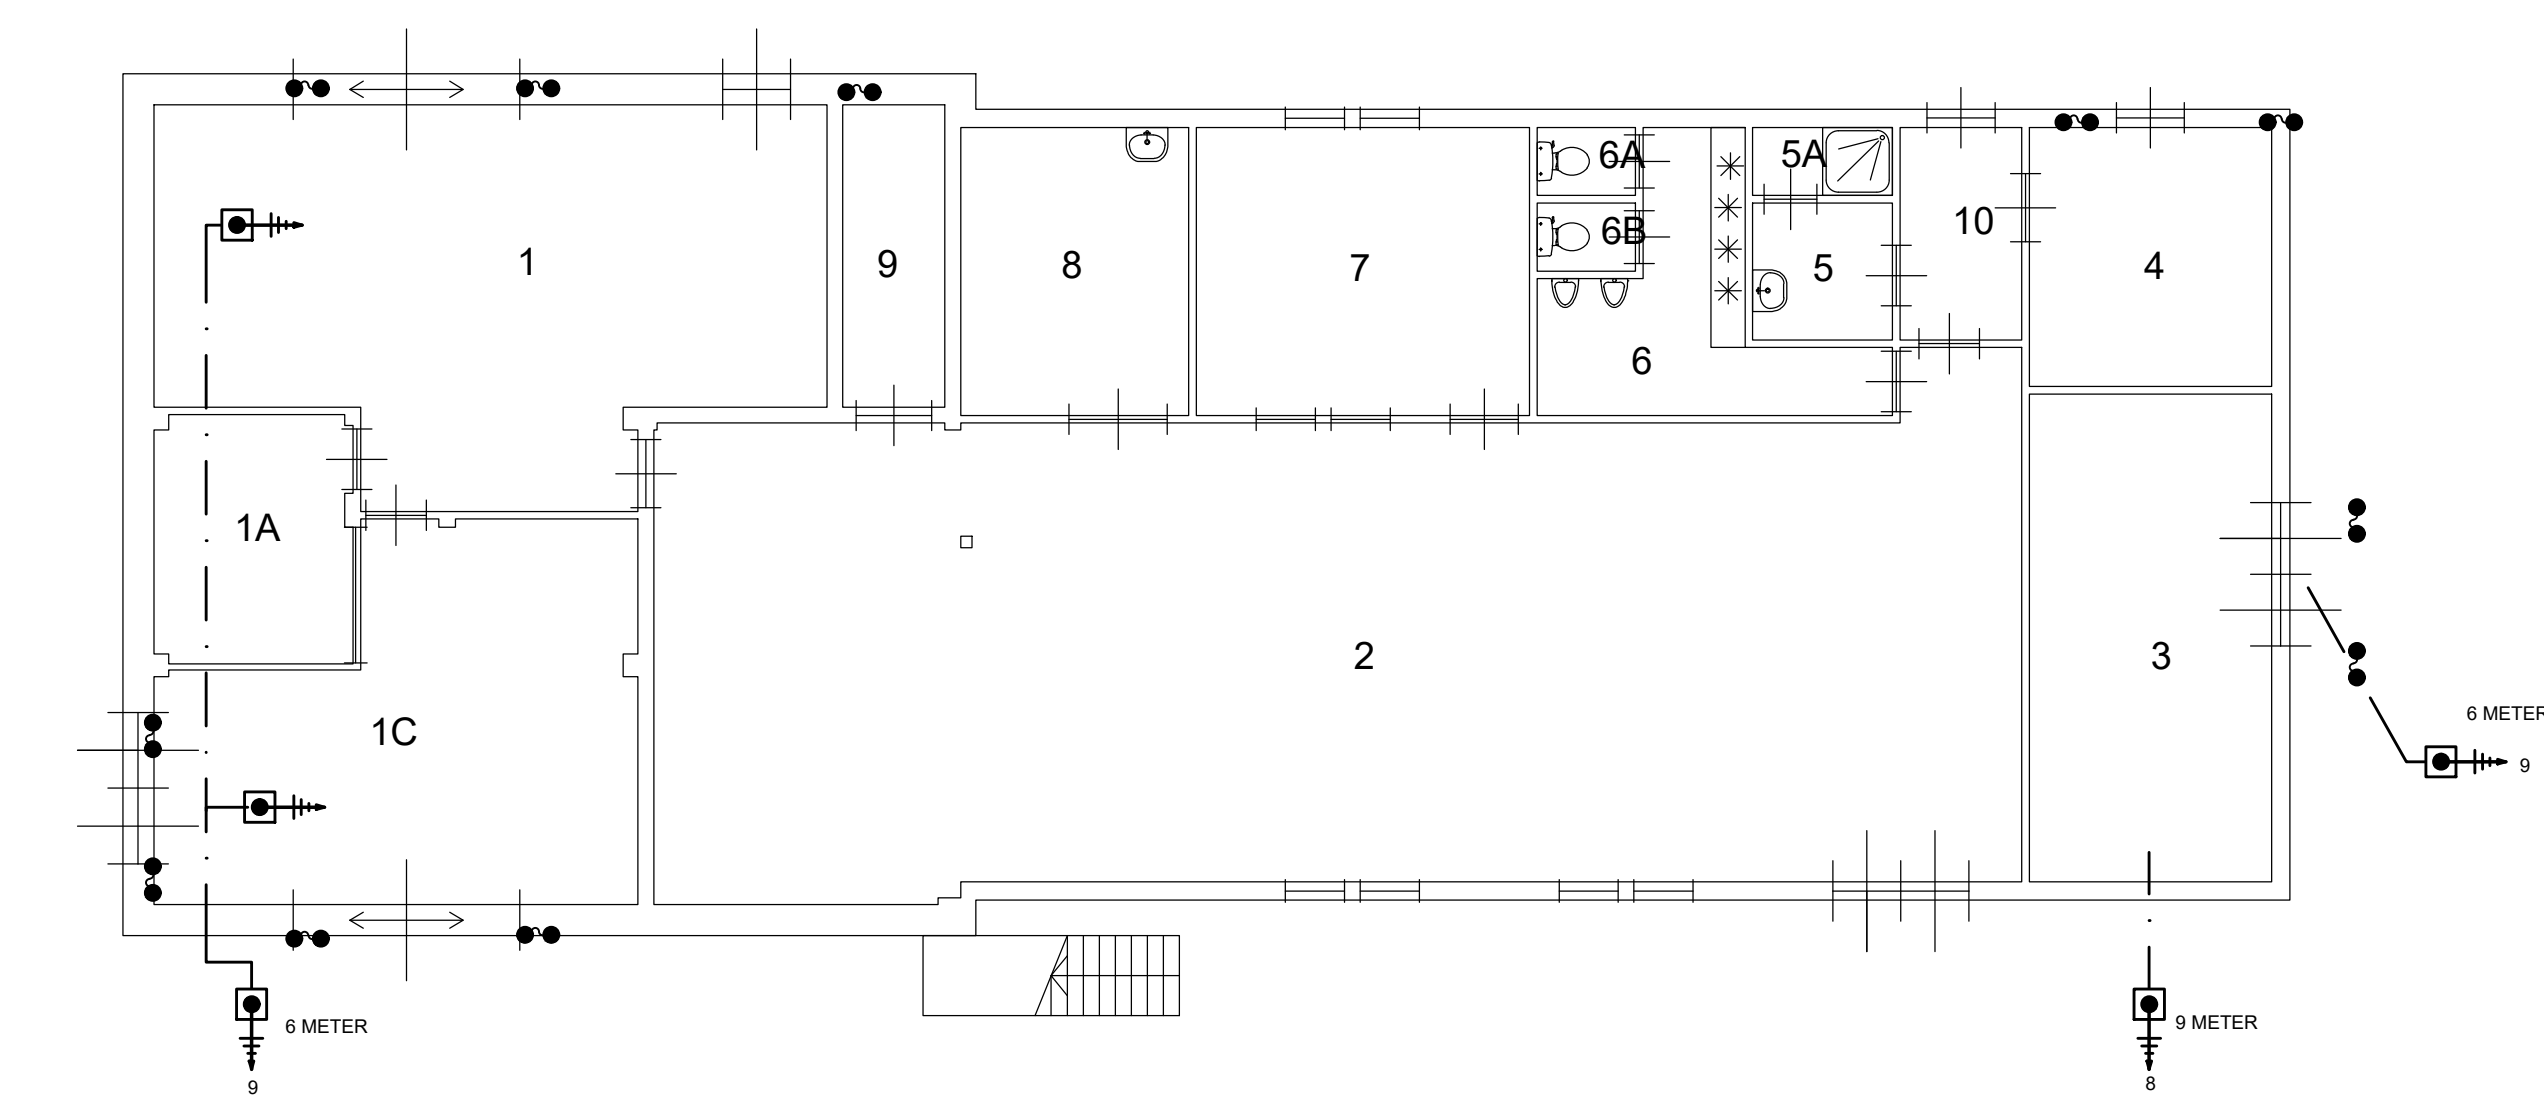

RUIMTE	FUNCTIE	OPP.
1	Montageruimte	40.6
10	Hal	4.5
1A	Beproevingruimte Mechanisch	8.5
1C	Beproevingruimte Mechanisch	27.1
2	Werkruimte Elektro	112.6
3	Diverse Bewerkingen	20.7
4	Diverse Bewerkingen	11.0
5	Doucheruimte	3.3
5A	Doucheruimte	1.7
6	Toiletruimte Heren	9.4
6A	Toiletruimte Heren	1.2
6B	Toiletruimte Heren	1.2
7	Bureauruimte	16.8
8	Diverse Bewerkingen	11.5
9	Berging Onderdelen	5.4

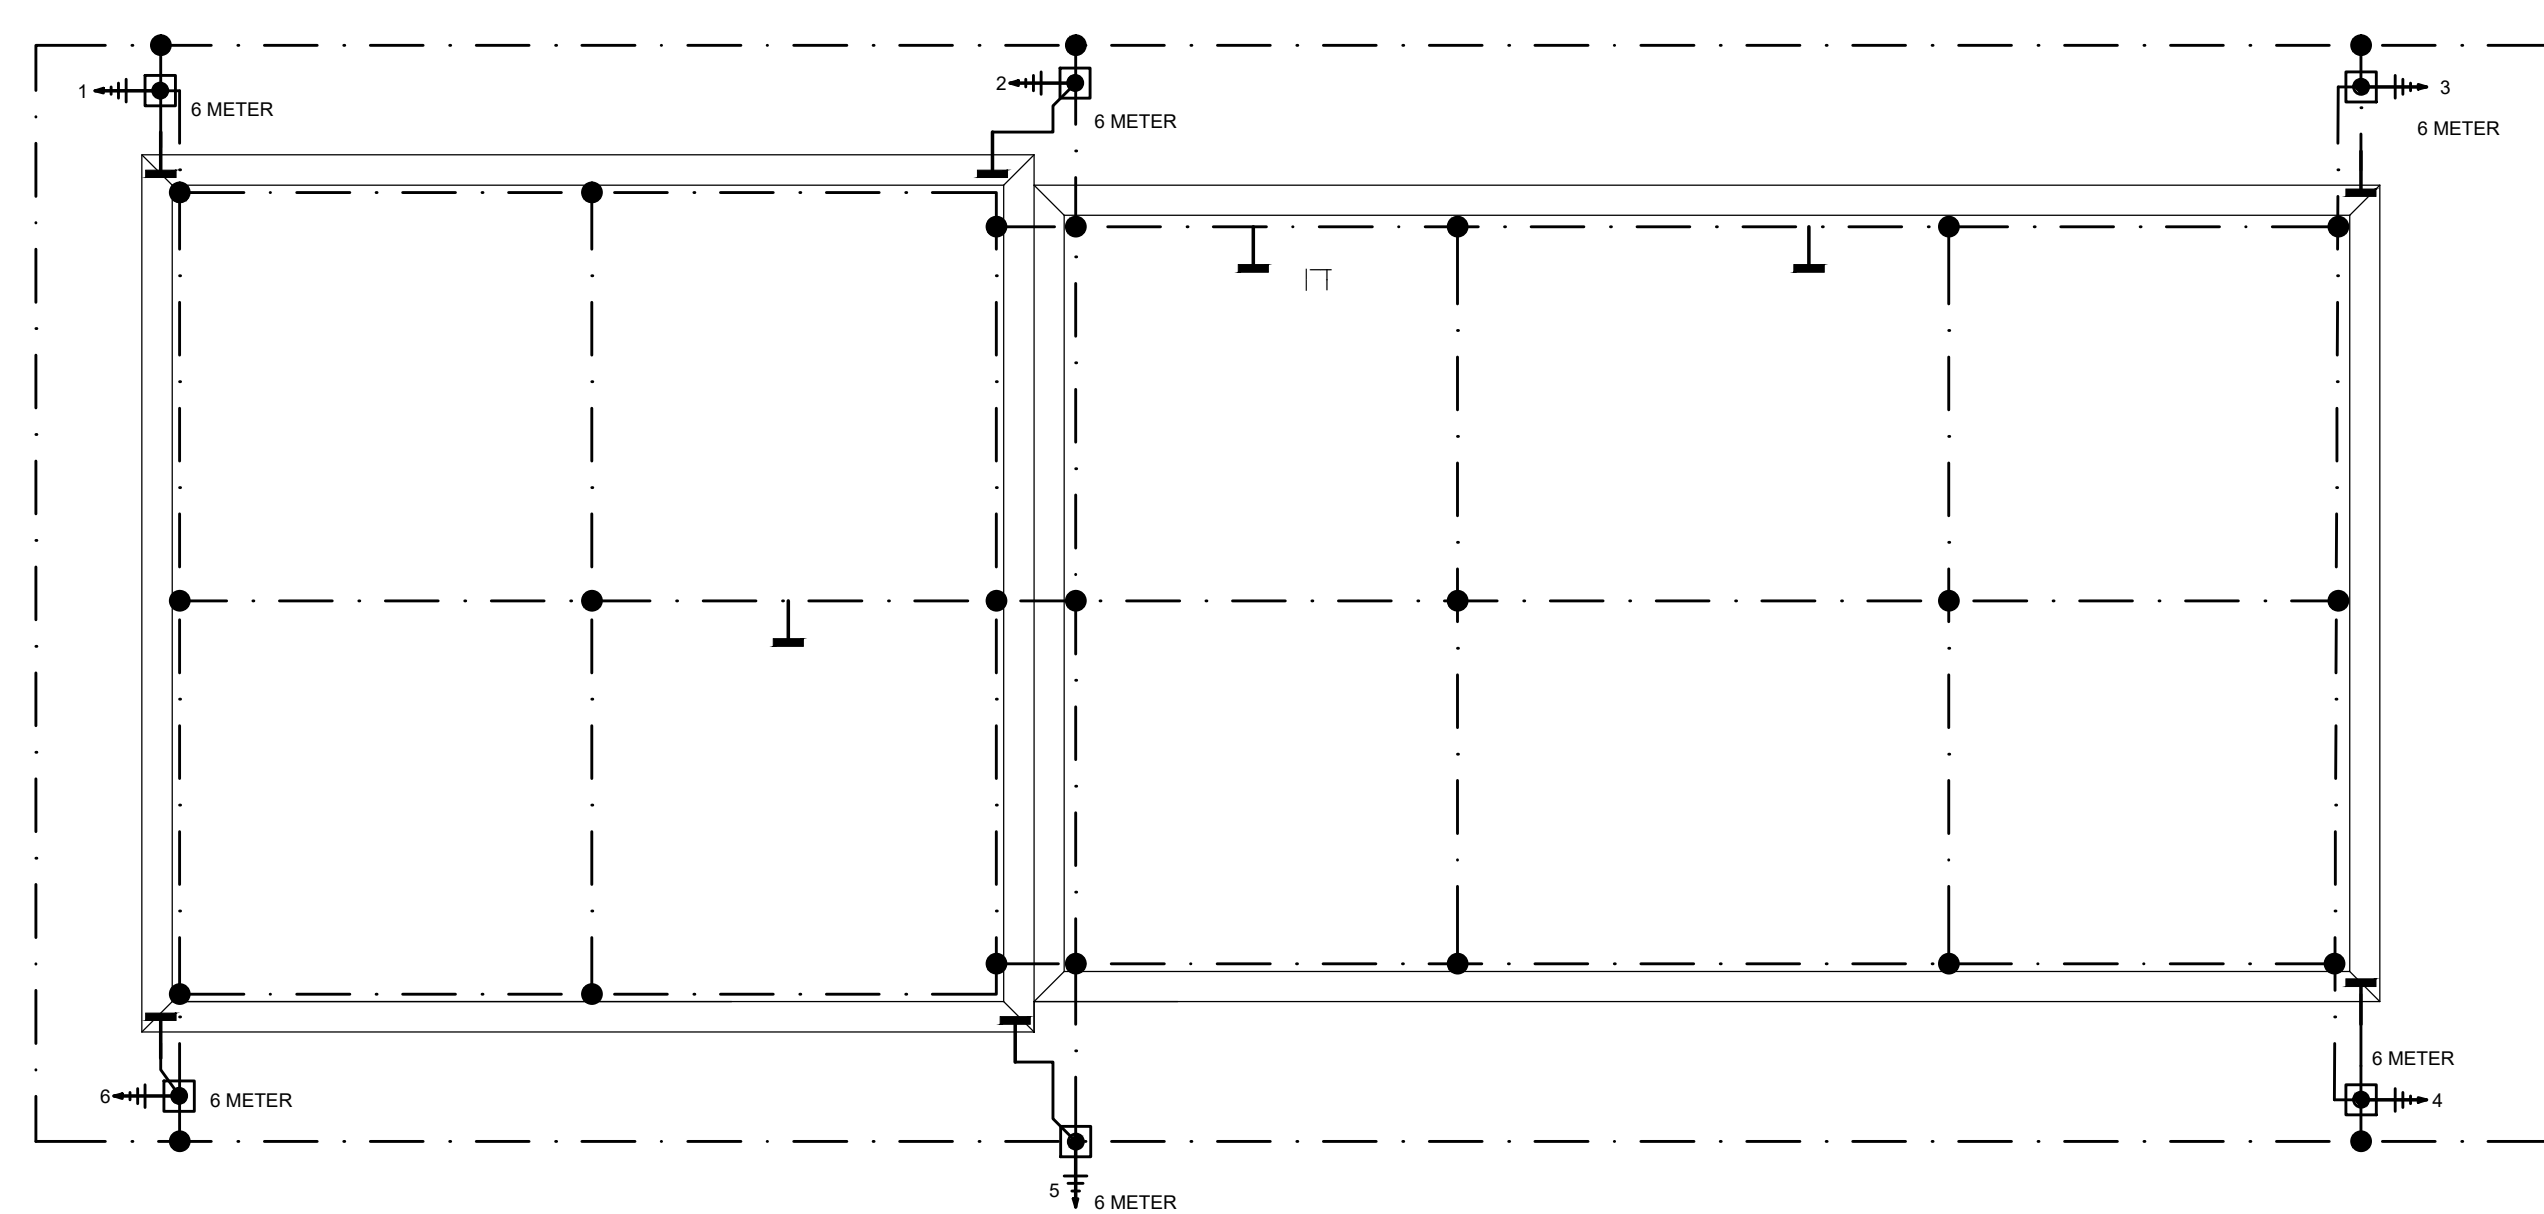

BOVENAANZICHT

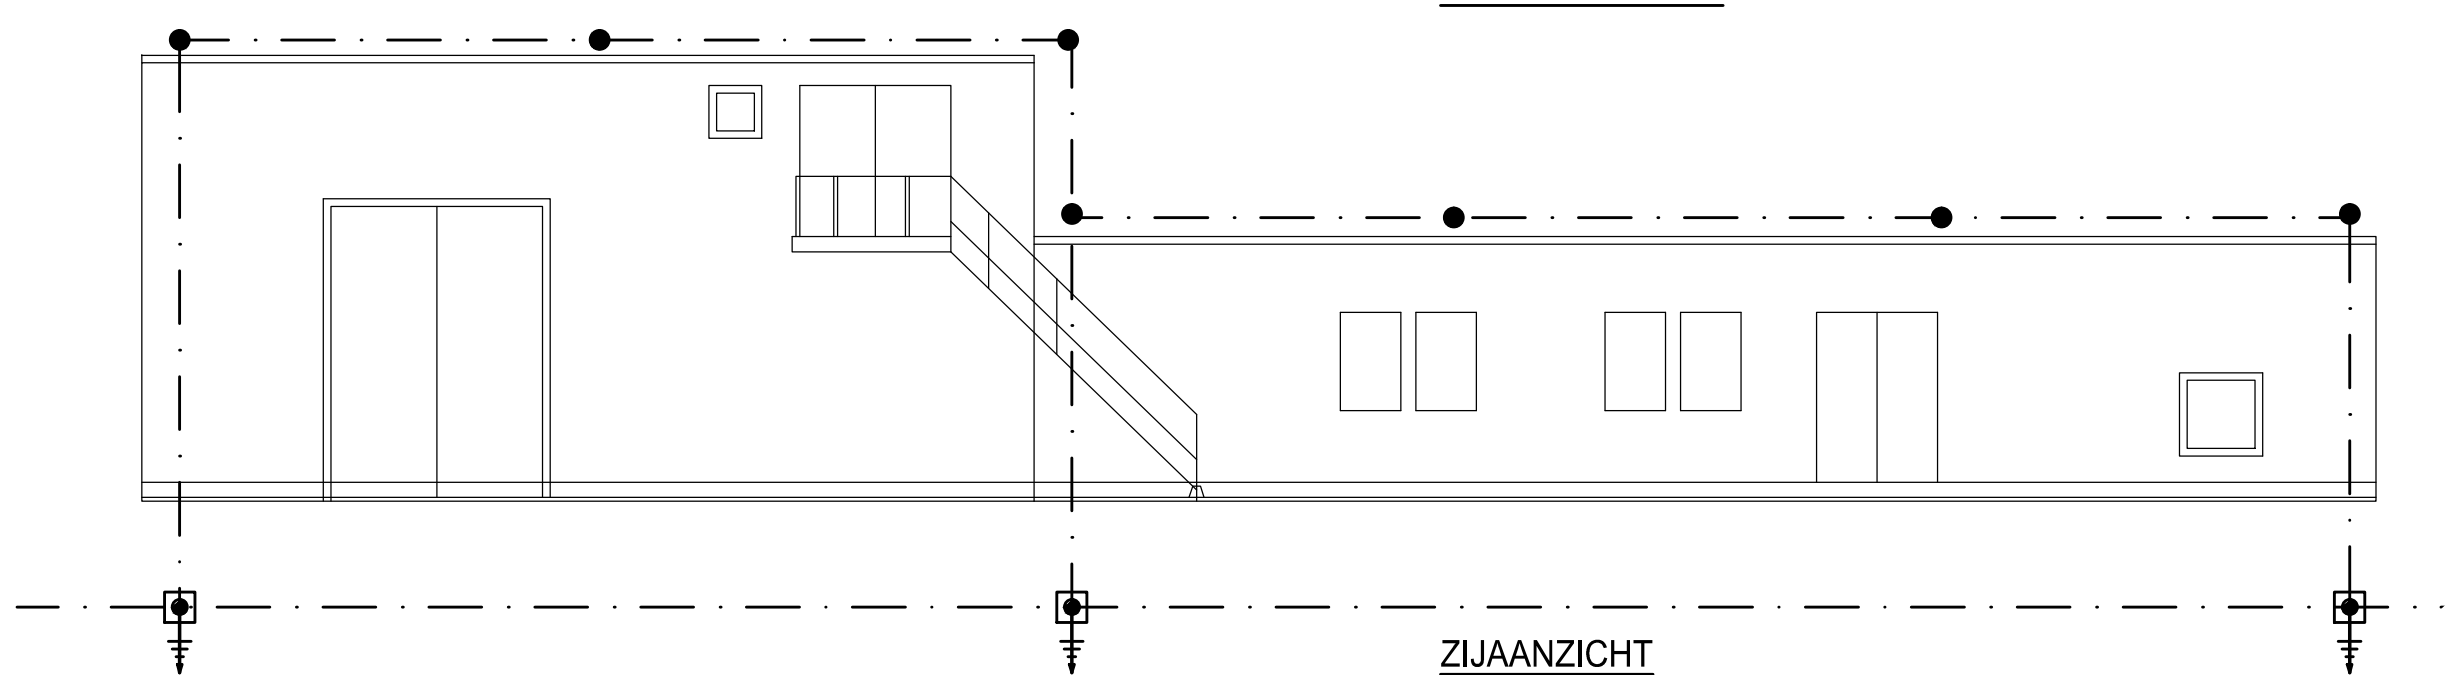

ZIJAAANZICHT

123	Wijz.	Datum	Naam	aanpassen gebouw B104-B105	
				Vliegbasis Woensdrecht	
				Specificatie:	
				Gebouw 105	
				Te handhaven aardings-, bliksembeveiligings installatie	
				Objectnummer: 49G01	
				Gebouwnummer: B105	
				Besteknummer: P-1003103-P010-39	
				Projectnummer: P-1003103	
				Fase: Bestek	
				Versie: A	
				Getekend: Boonstoppel, J.	
				Gecontroleerd: Hendriks, R.	
				Datum: 01-10-1017	
				Schaal: 1:100	
				Formaat: A1	
				Documentcode: 49G01-1003103-Bestek-E-A-E13	
				Blad: E13 van ----	
				Directie - Vastgoedbeheer	
				Afdeling - E&R Defensie	
				Herculeslaan 1	
				3584 AB Utrecht	
				plotdatum: 2012/21	