
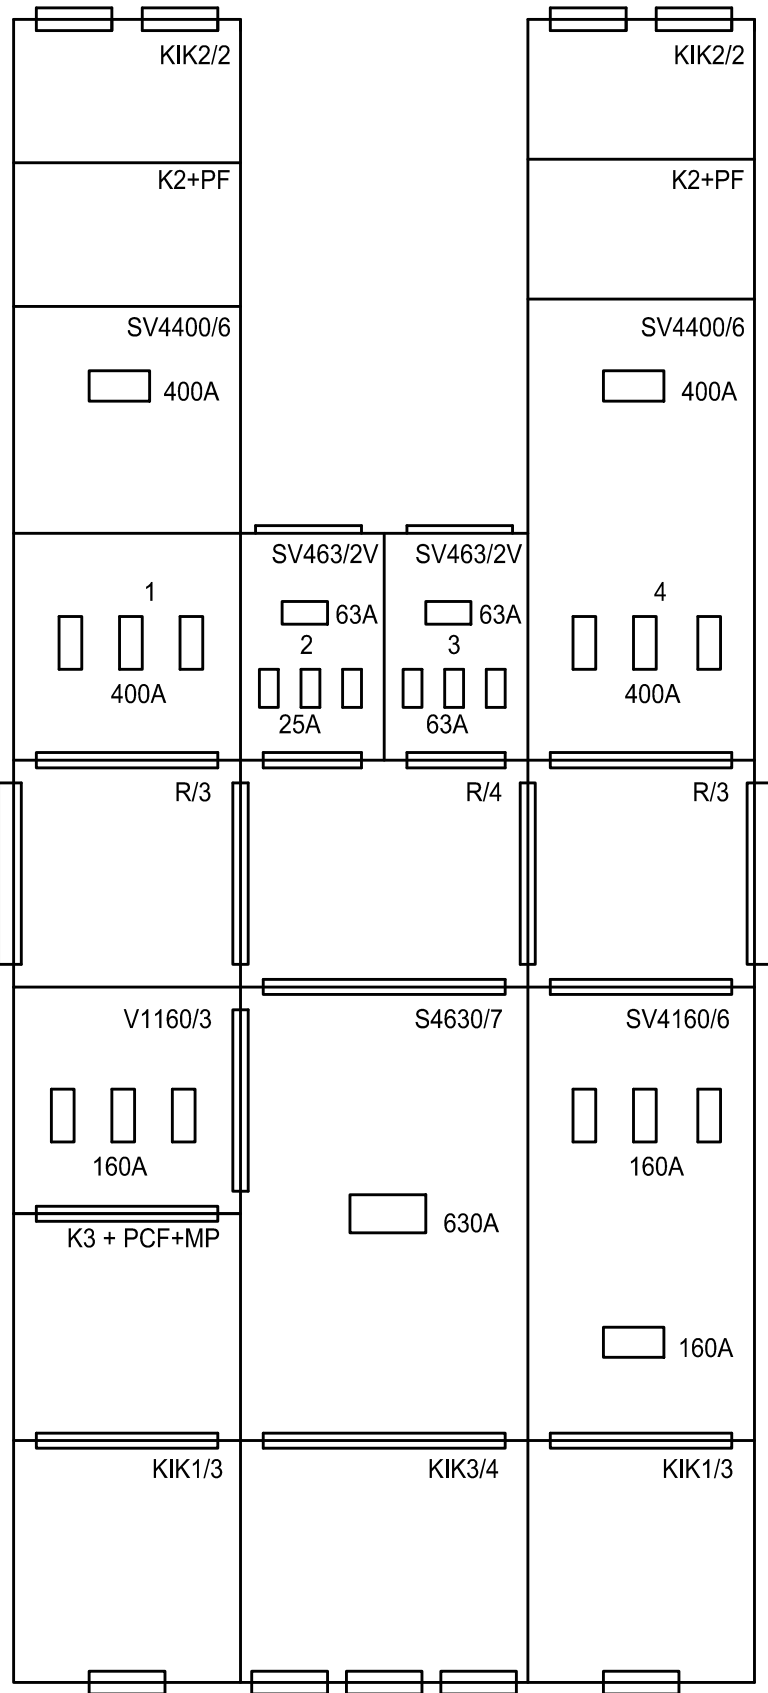
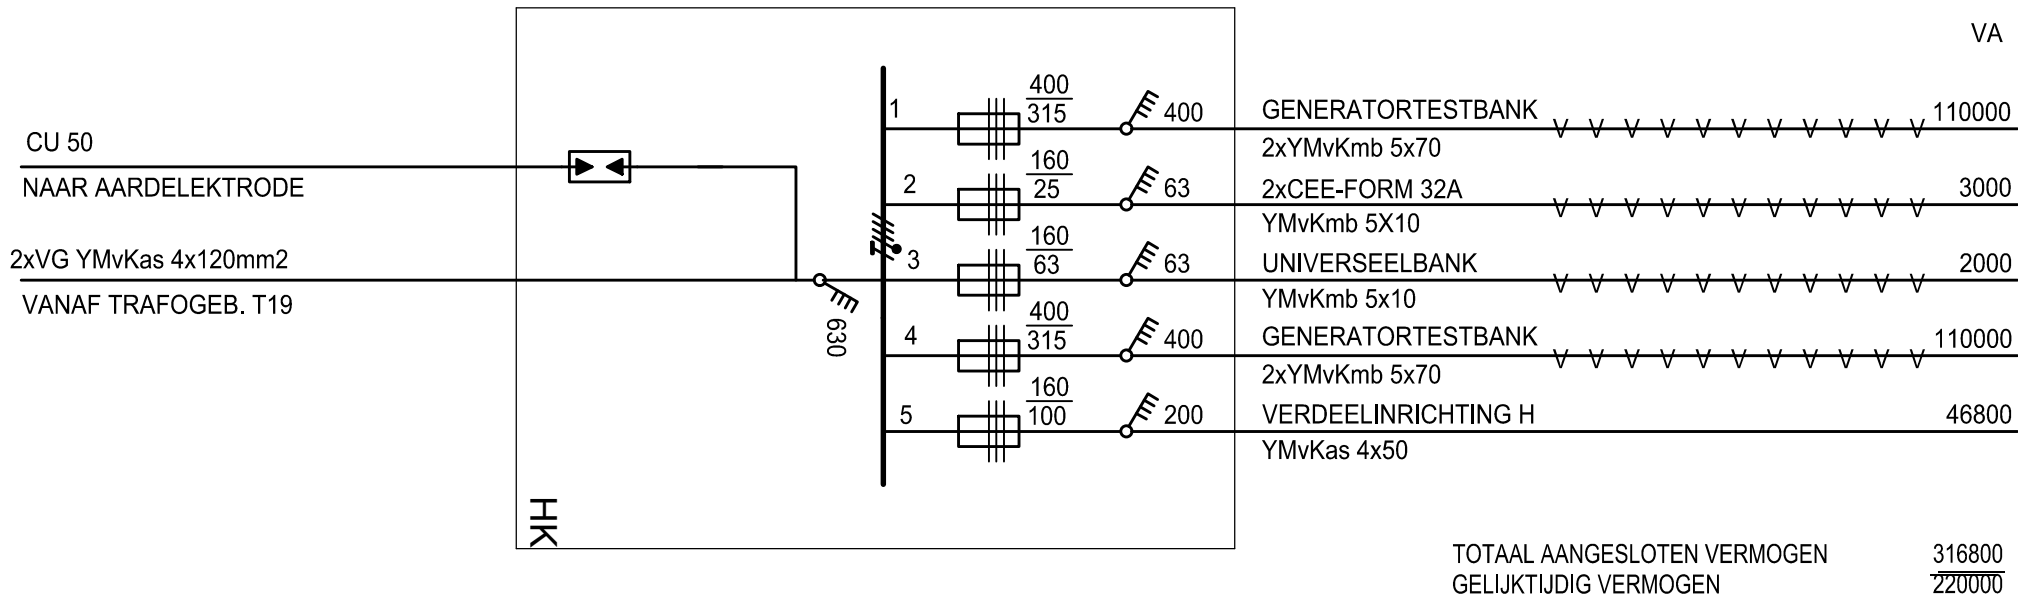


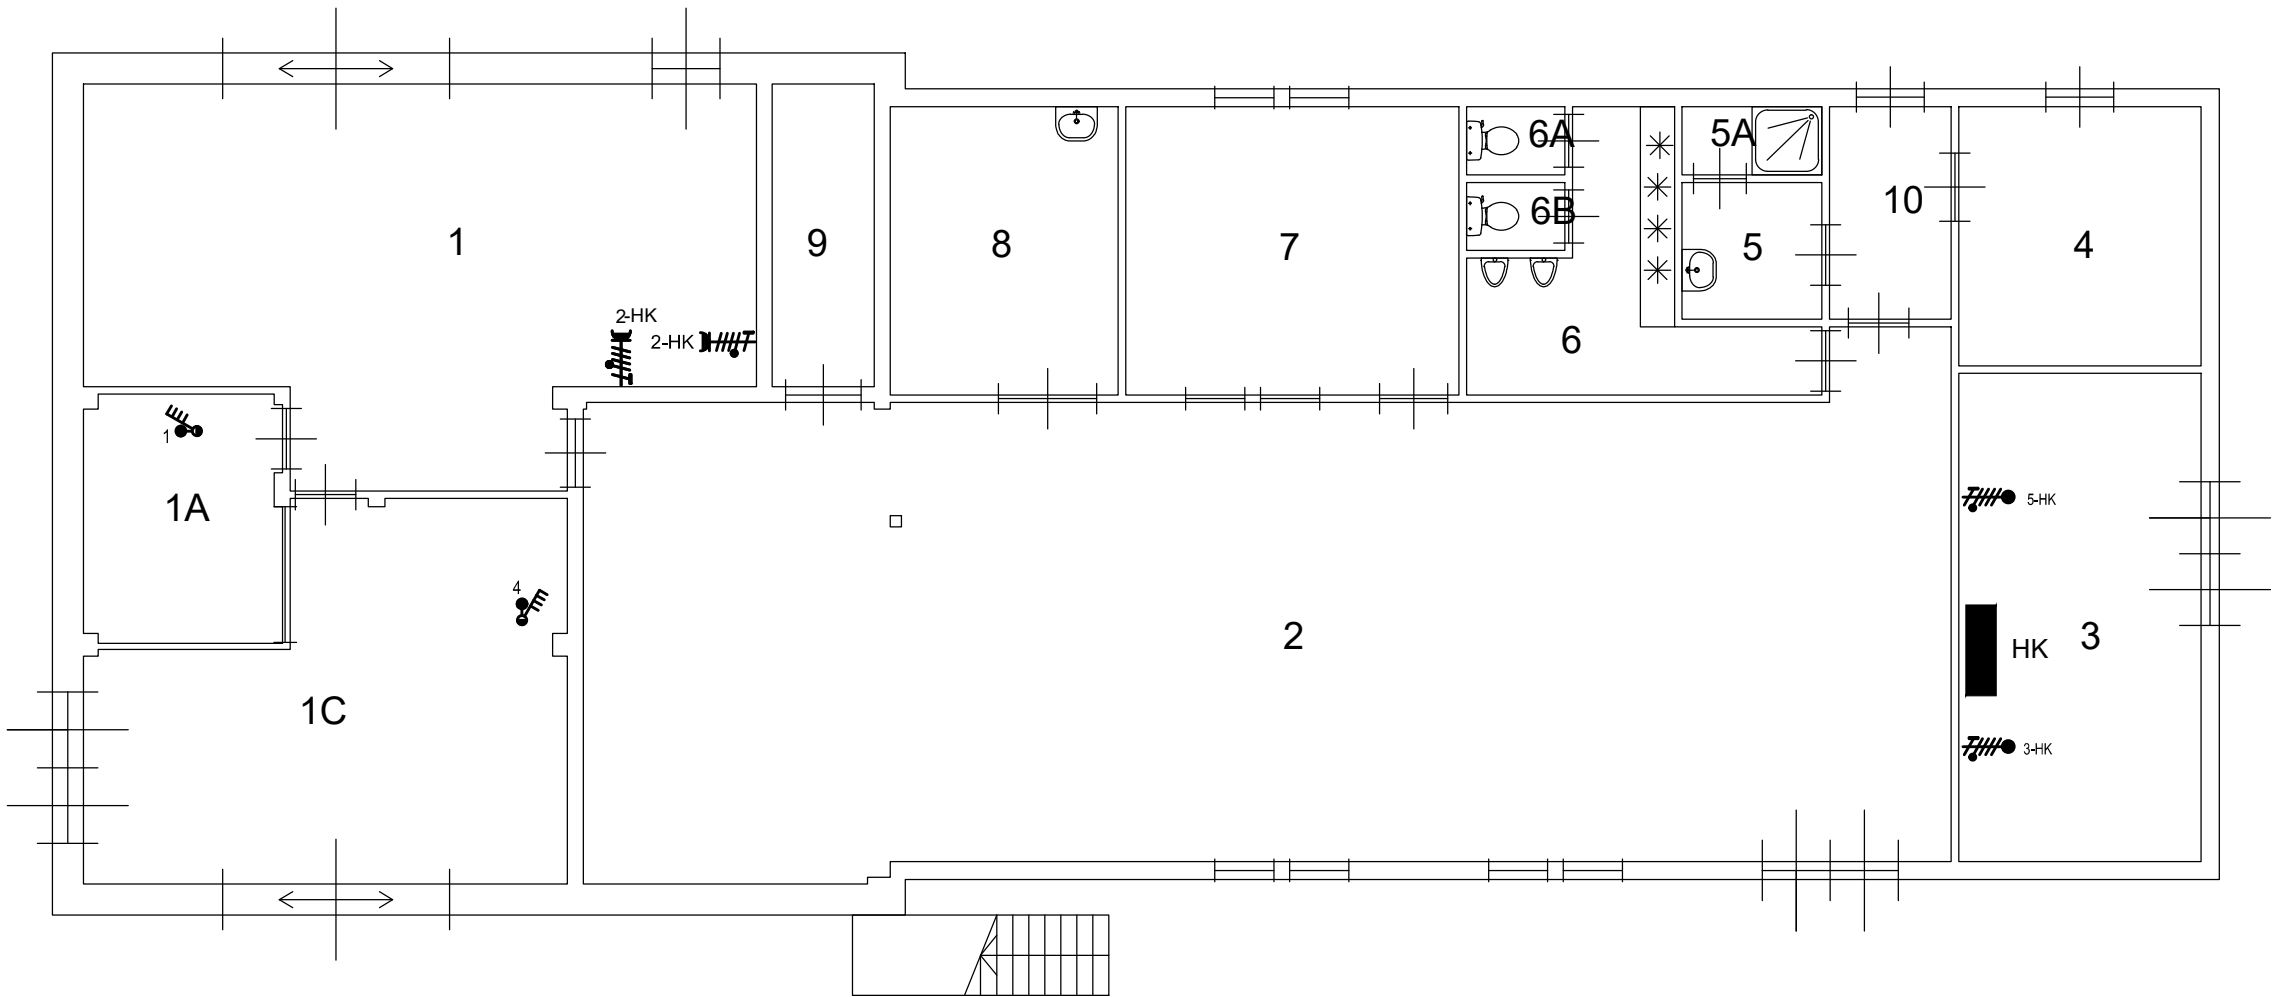

AANZICHT KAST HK

RENVOOI

TE VERWIJDEREN LAAGSPANNINGSKABEL

aanpassen gebouw B104-B105
Vliegbasis Woensdrecht

Specificatie:
Gebouw 105
Te verwijderen verdeelinrichting HK

Objectnummer:	49G01	Getekend:	Boonstoppel, J.
Gebouwnummer:	B105	Gecontroleerd:	Hendriks, H.
Besteknummer:	P-1003103-P010-39	Datum:	01-10-2017
Projectnummer:	P-1003103	Schaal:	1:100
Fase:	Bestek	Formaat:	A2
Versie:	A	Documentcode:	49G01-1003103-Bestek-A-E01



Rijksvastgoedbedrijf
Ministerie van Binnenlandse Zaken en
Koninkrijksrelaties

Blad:
E05 van ----

Directie - Vastgoedbeheer
Afdeling - E&R Defensie
Herculeslaan 1
3584 AB
Utrecht