


AANZICHT KAST DO

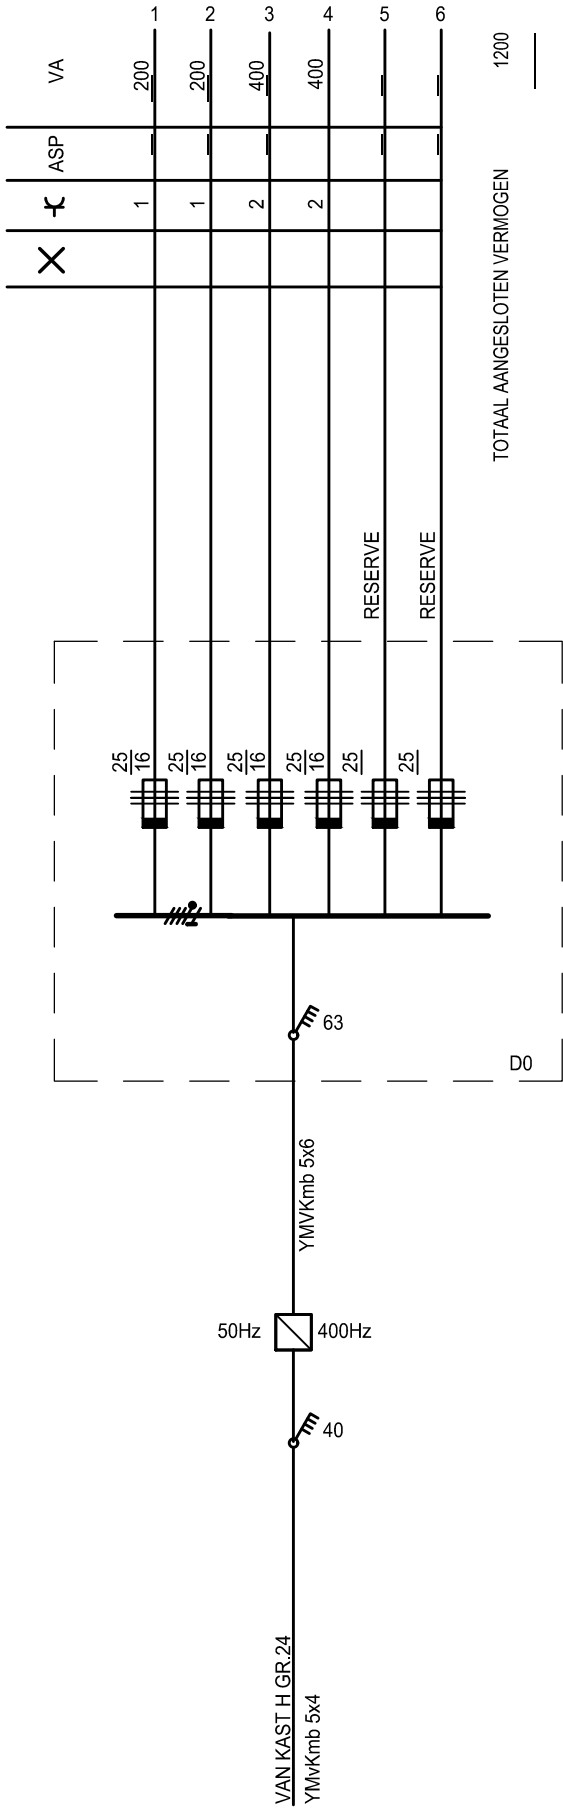

SCHEMA KAST DO

aanpassen gebouw B104-B105
Vliegbasis Woensdrecht
Onderwerp: Gebouw 105 Te verwijd. verdeelkast DO



Rijksvastgoedbedrijf
Directie - Vastgoedbeheer
Afdeling - E&R Defensie
Herculeslaan 1
3584 AB Utrecht

Projectnr.: P-1003103
Get.: Boonstoppel, J.
Gec.: Hendriks, H.

Formaat: A3
Schaal: ---
Datum: ?

Blad:

E08