



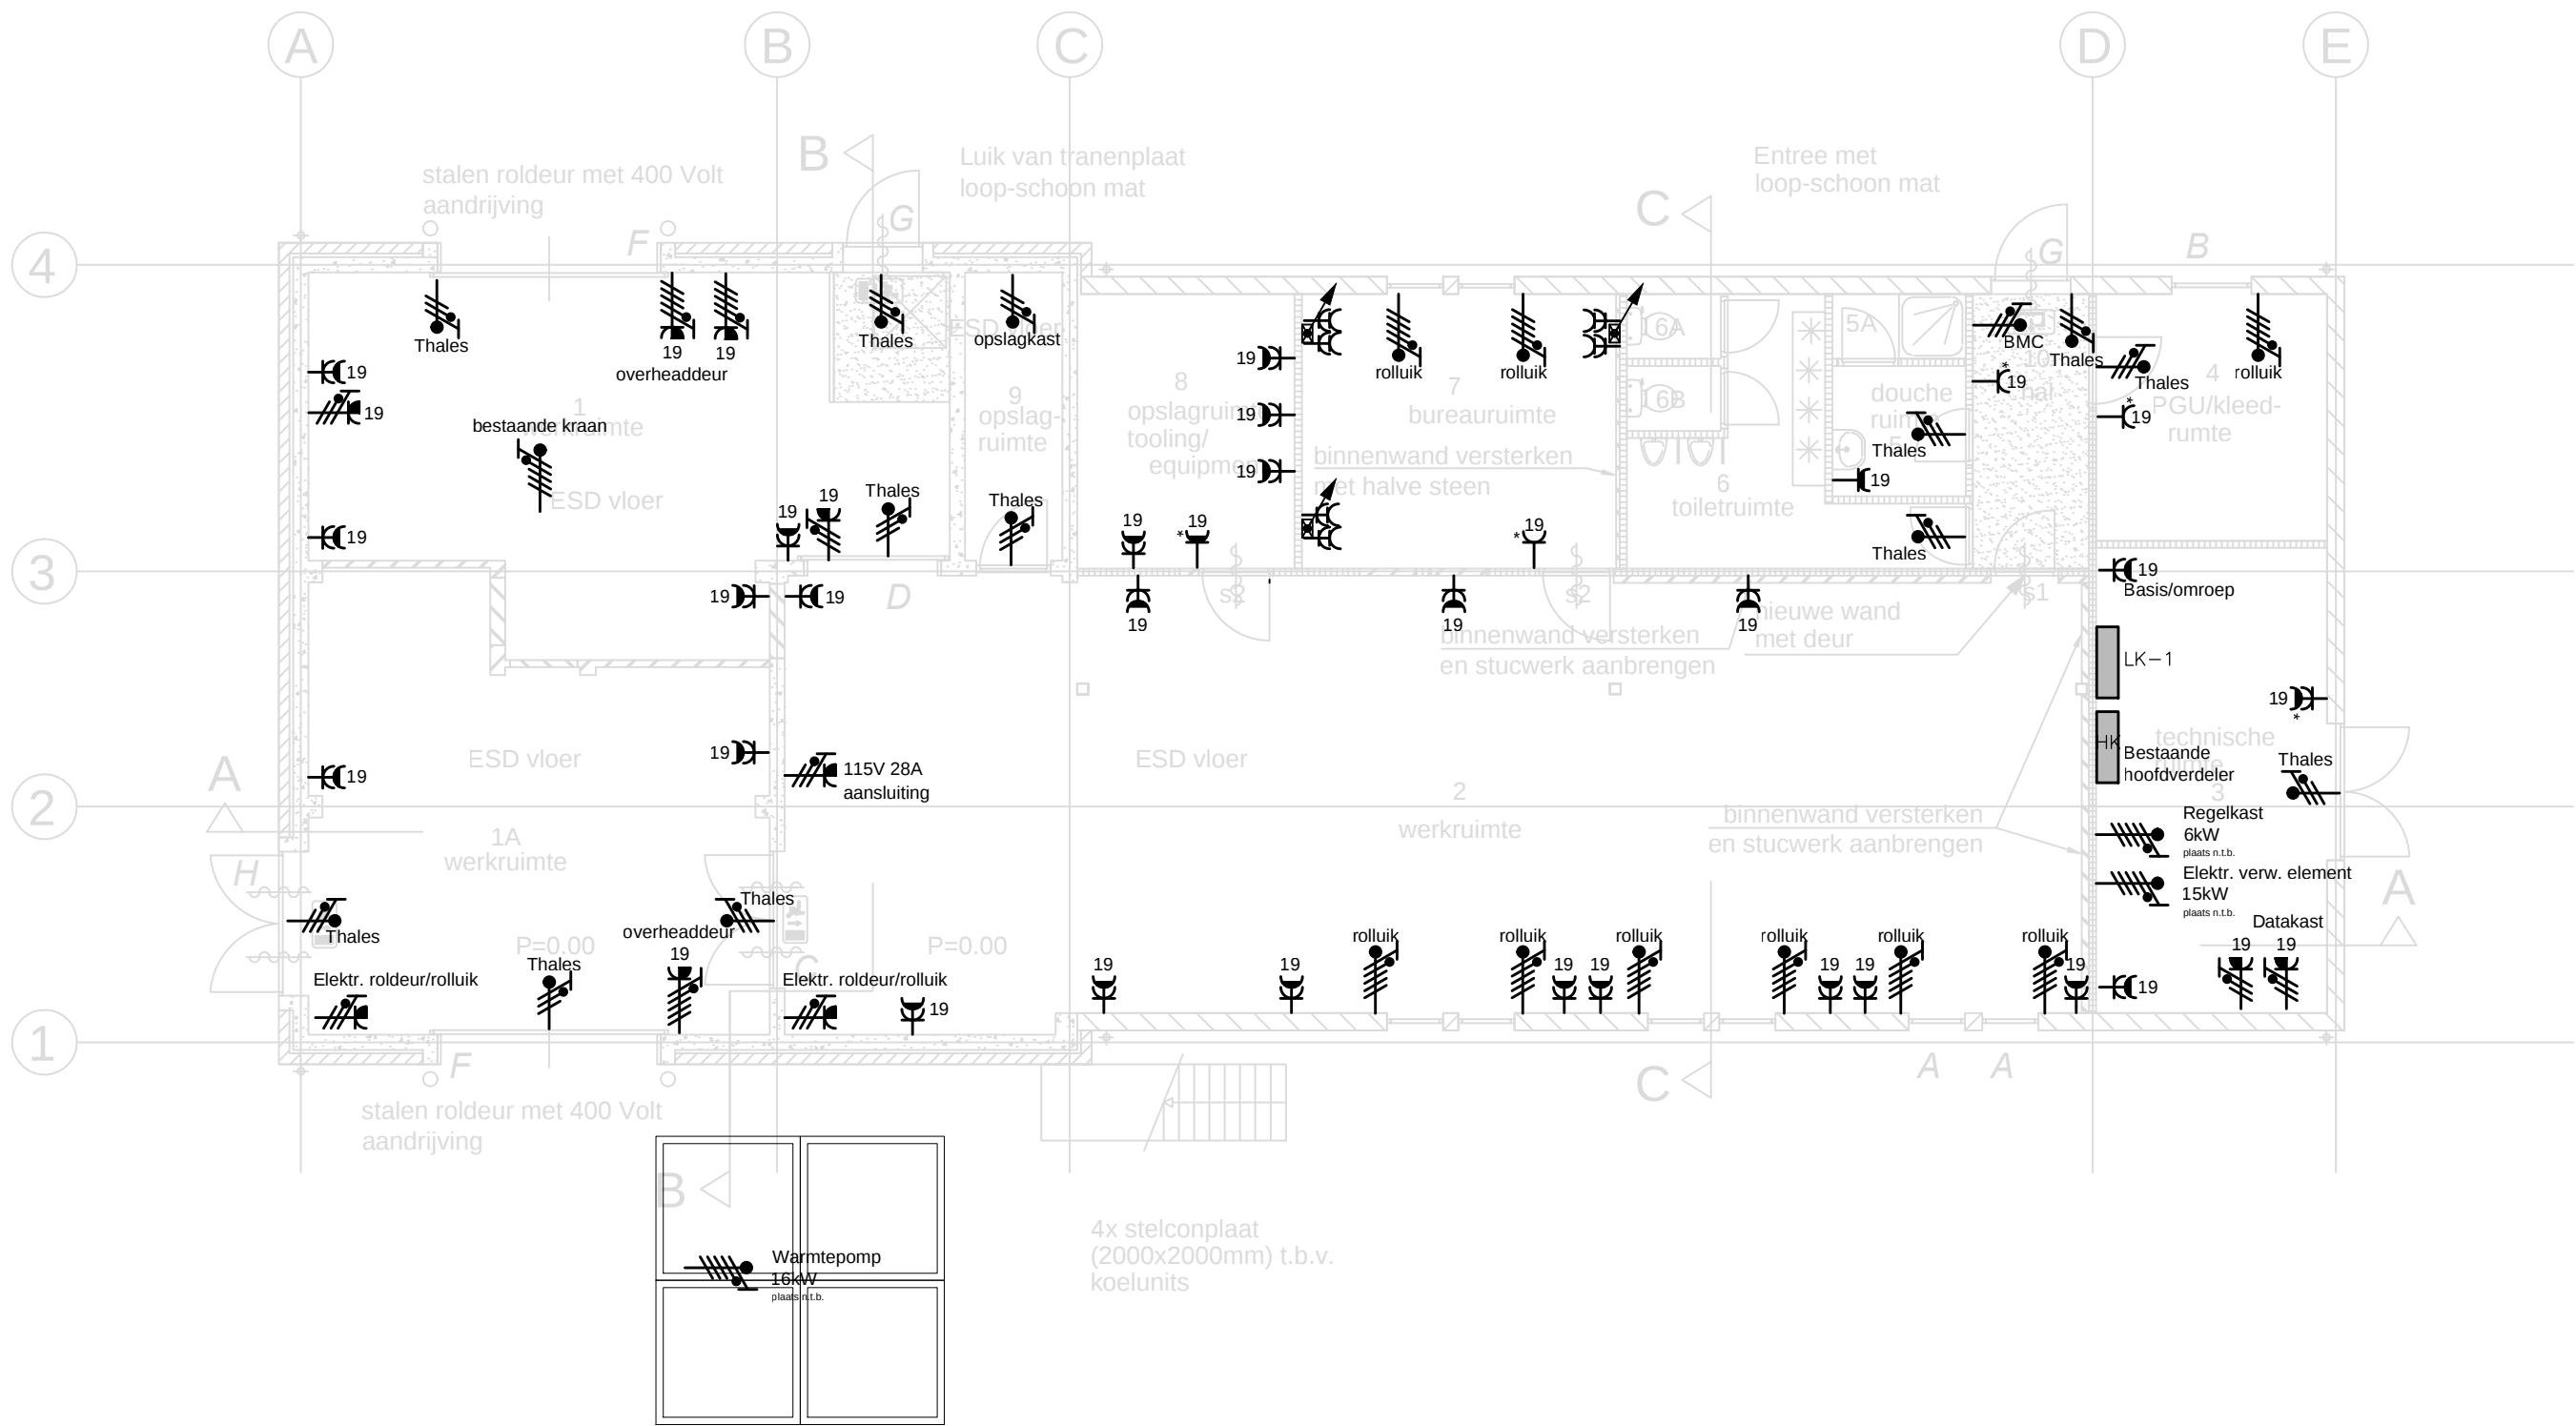

begane grond nieuw

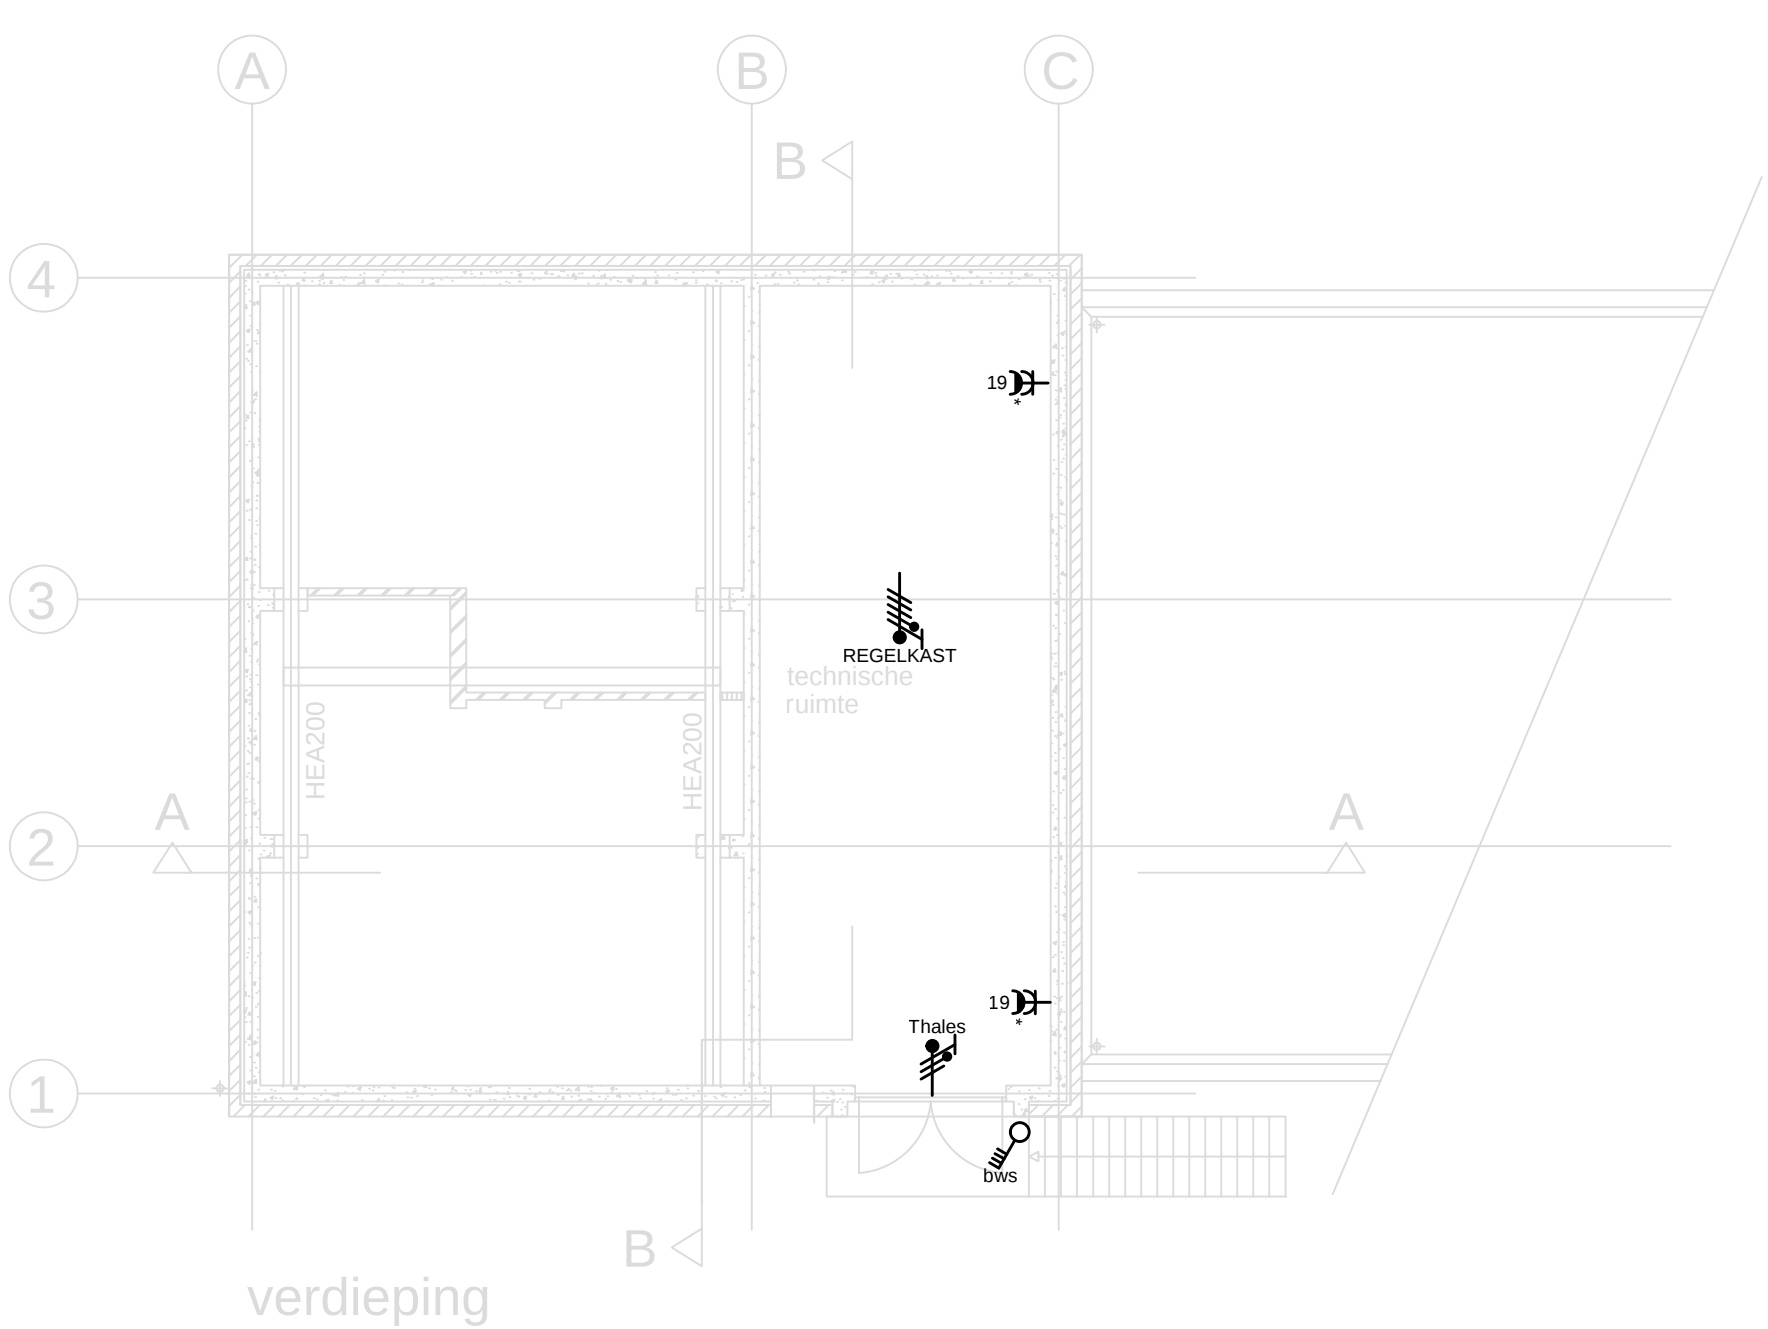

LEGENDA

- WANDCONTACTDOOS ENKEL-, EN TWEEVOUDIG, 230V-10A-bc, IP21 ALS INBOUW
- WANDCONTACTDOOS ENKEL-, EN TWEEVOUDIG, 230V-10A-bc, IP54 ALS OPBOUW
- 2 STUKS AANSLUITPUNTEN, EINDIGEND IN KABELDOOS
- CEE WANDCONTACTDOOS 230V-16A-bc-6h, KLEUR BLAUW, COMPLEET MET BIJBEHORENDE CON
- CEE WANDCONTACTDOOS 400V-16A-bc-6h, KLEUR ROOD, COMPLEET MET BIJBEHORENDE CON
- VERTICALE WANDGOOT
- BRANDWEERSCHAKELAAR OP RODE ACHTERPLAAT

Wijziging C_aanvullend tov scopewijziging (nov. 2022)

	</
--	--	----