




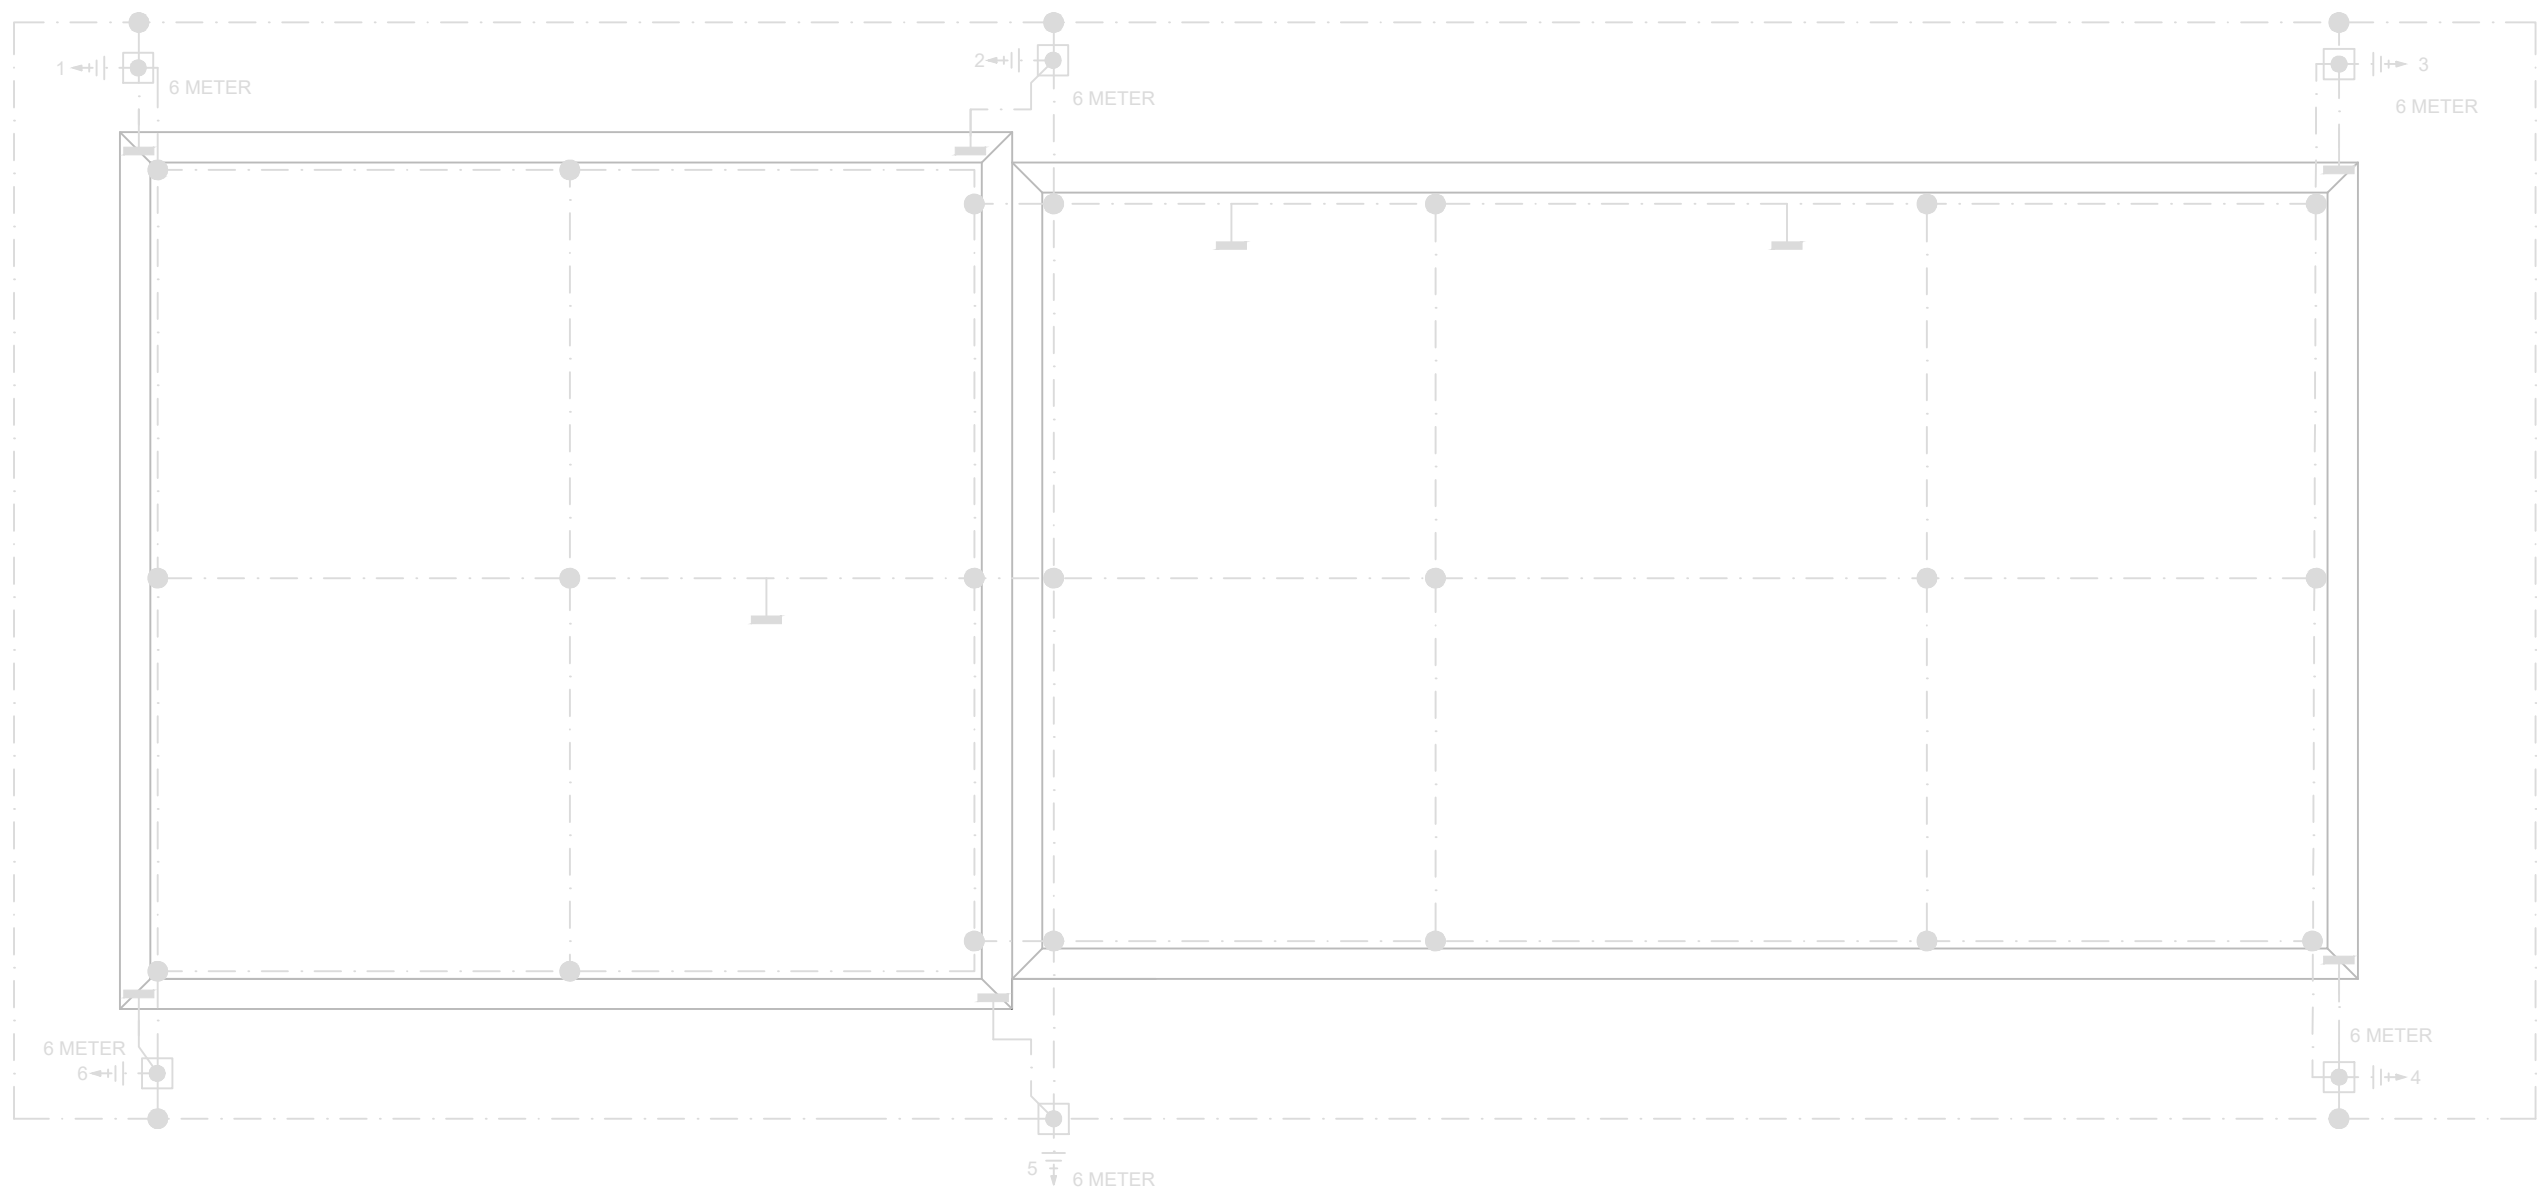


BOVENAANZICHT

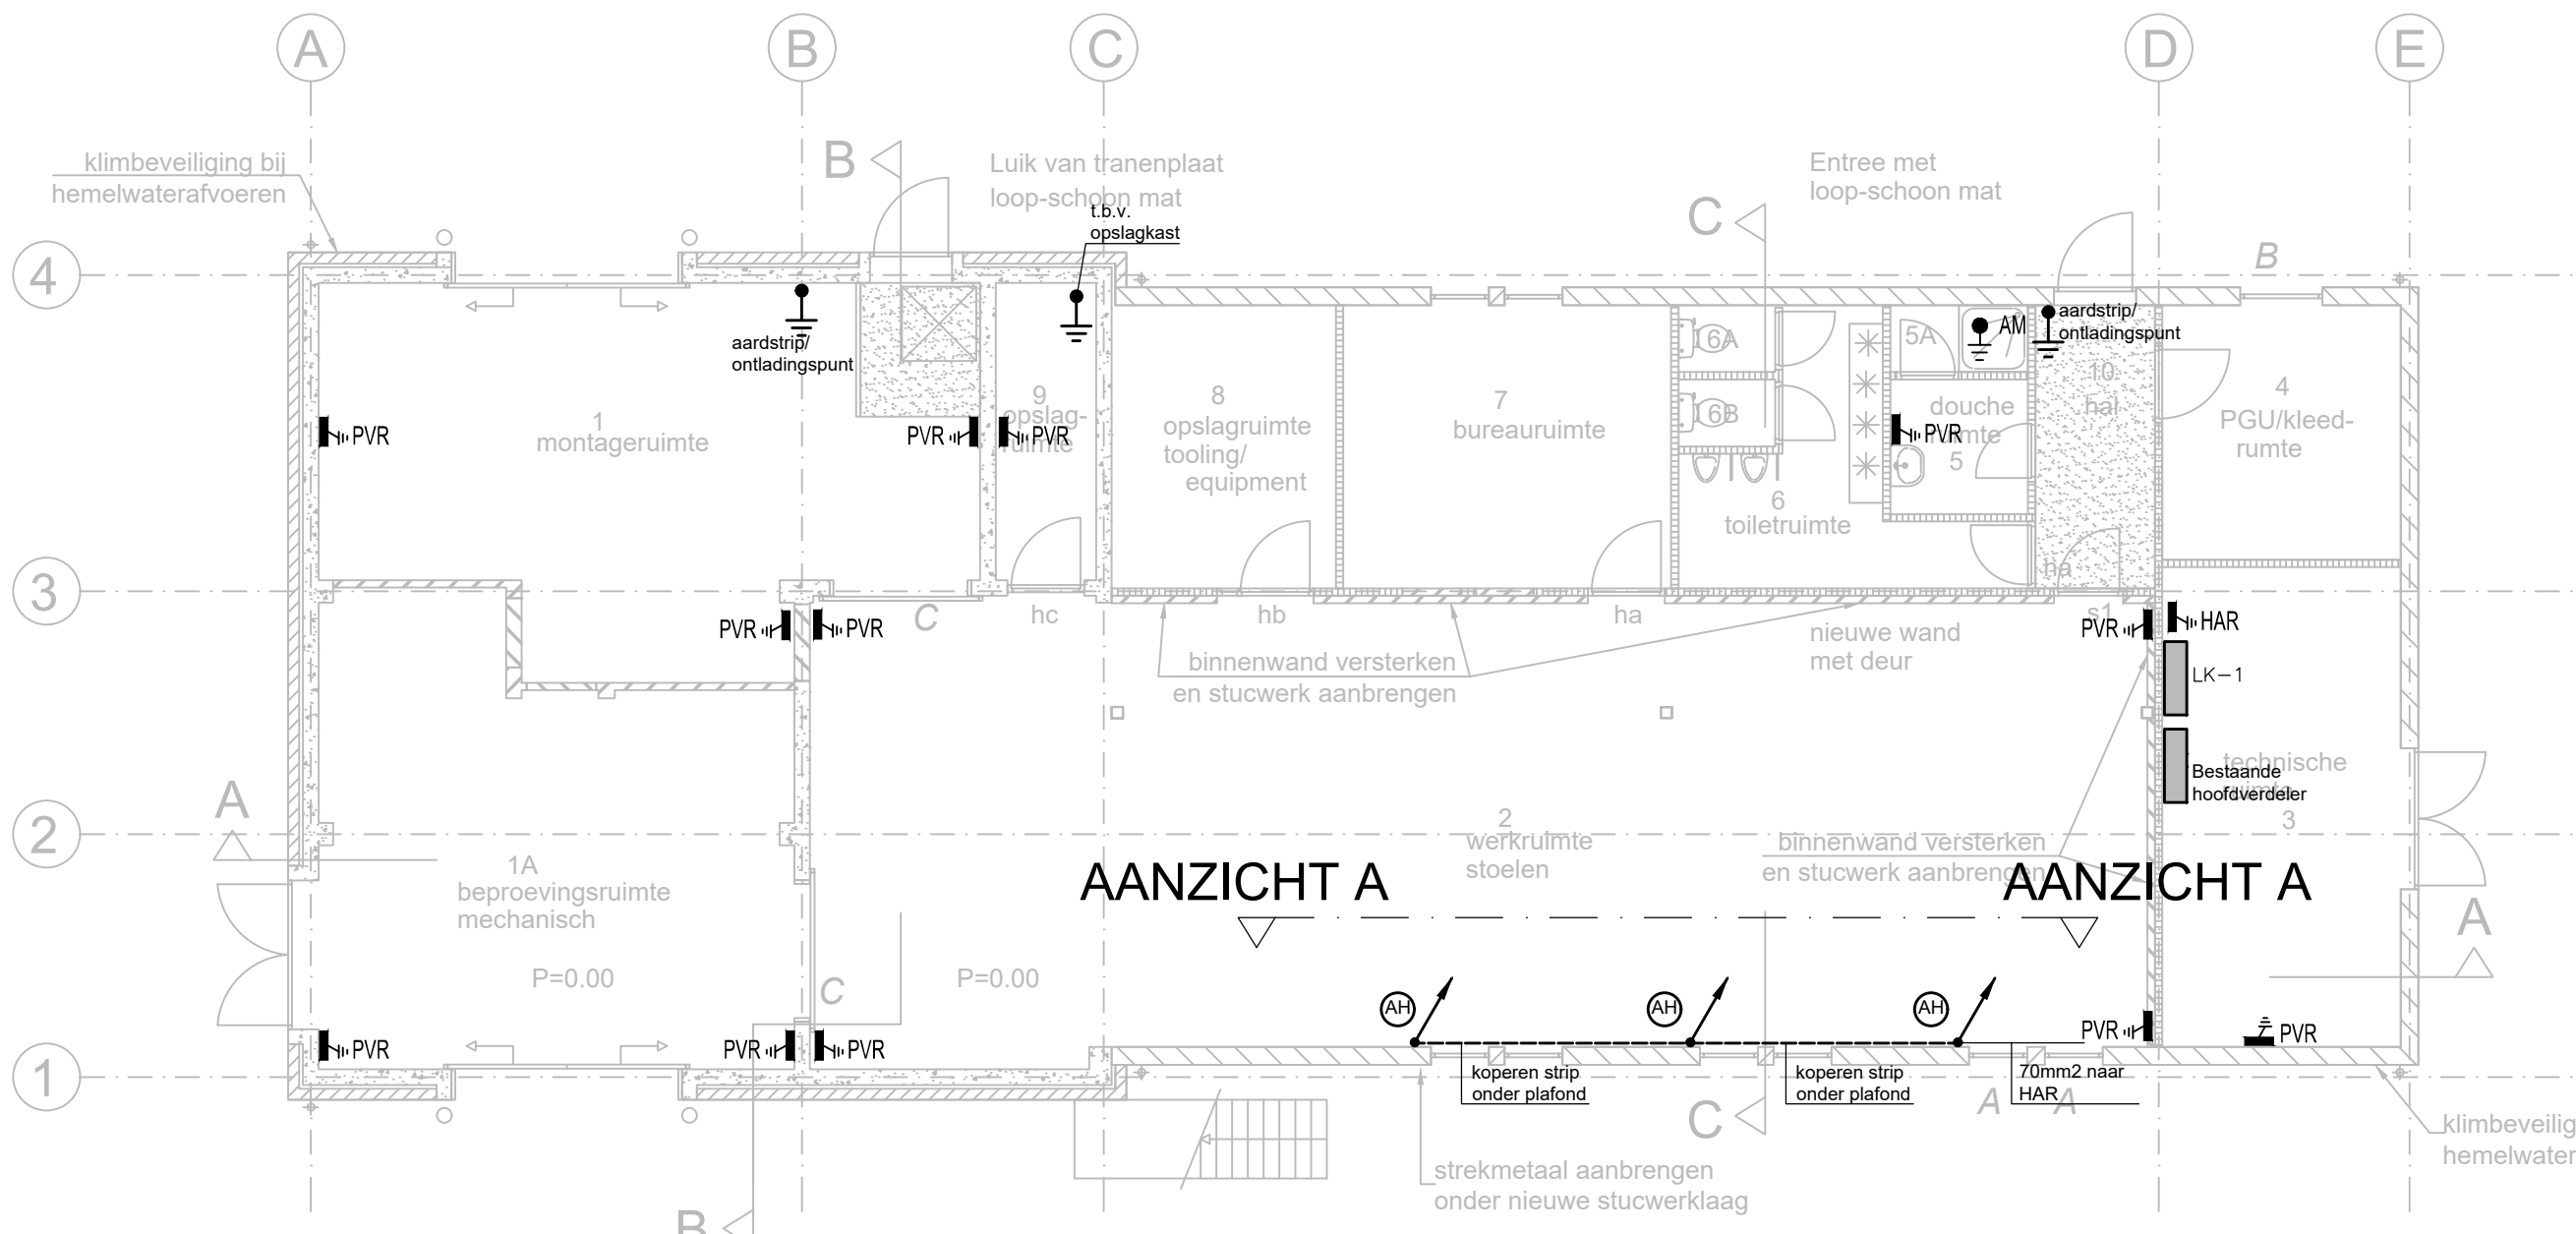

begane grond nieuw

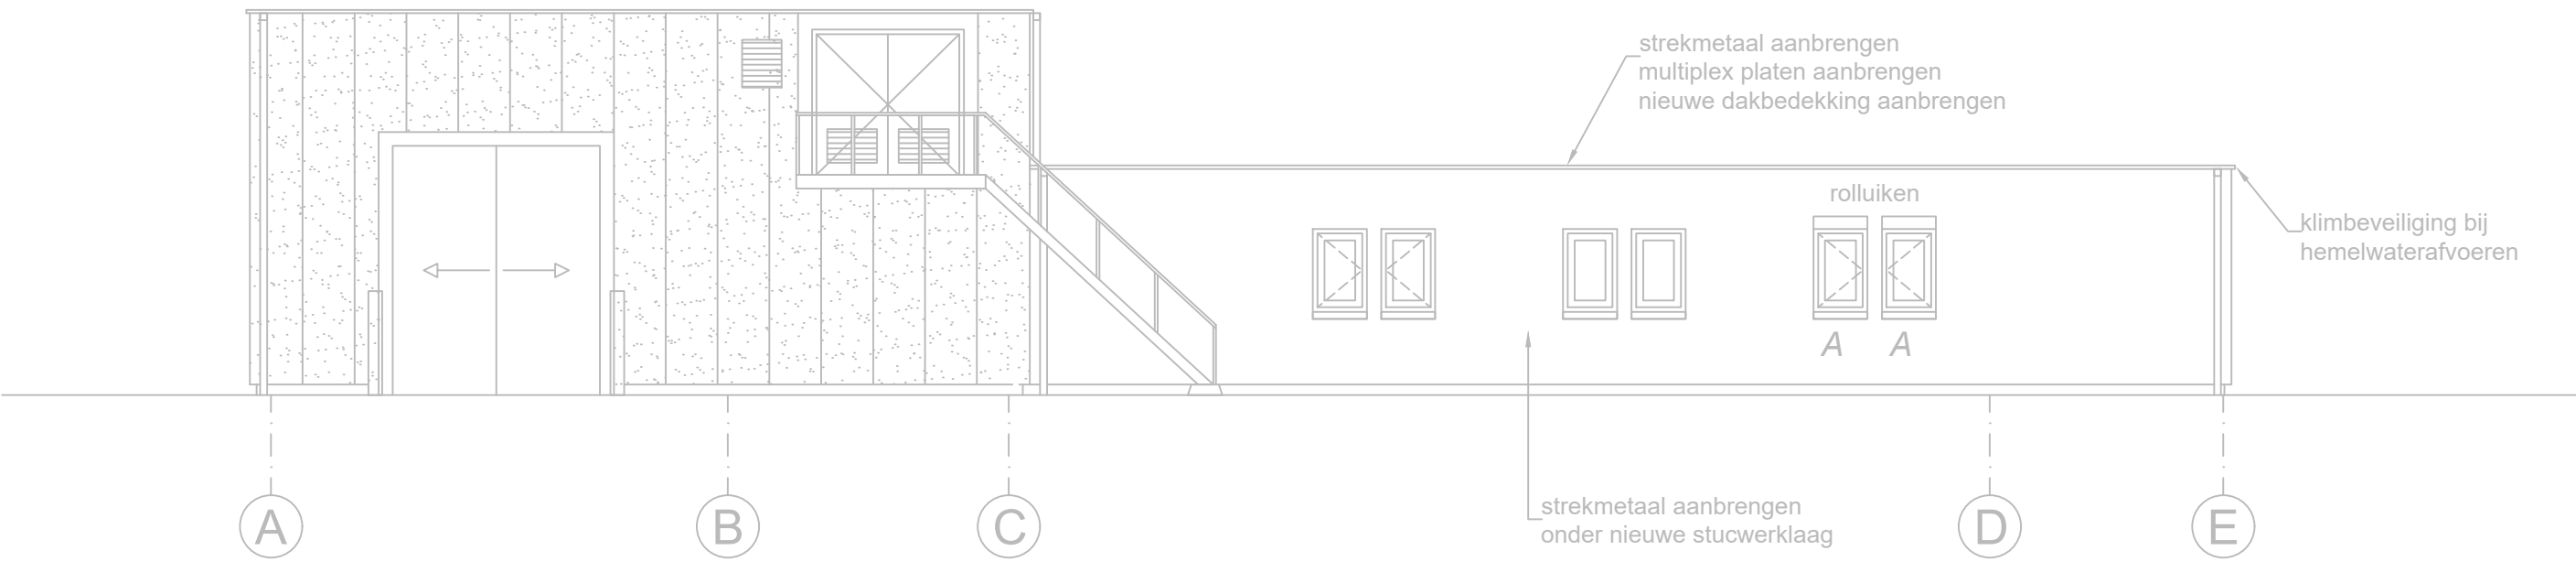

voorgevel

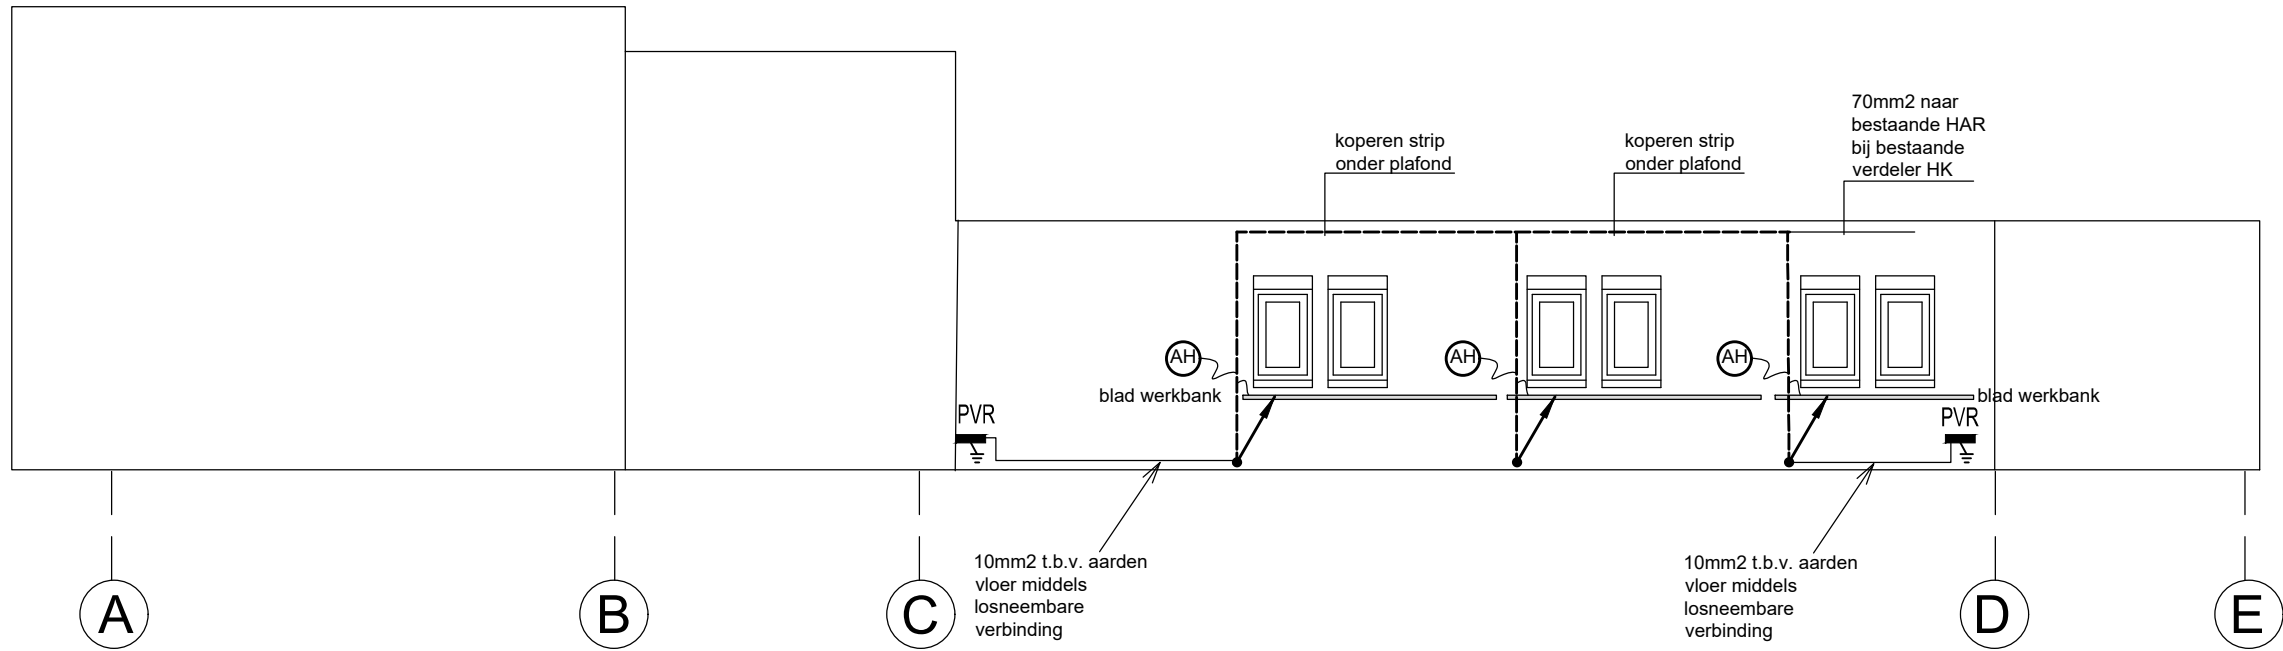

AANZICHT A

LEGENDA

- DUN GETEKEND IS DE BESTAANDE AARDINGS-, BLIKSEMAFLEIDERINSTALLATIE
VET GETEKEND IS DE UITBREIDING OP DE BESTAANDE AARDINGS-, BLIKSEMAFLEIDERINSTALLATIE
- TE VERWIJDEREN CU50
OM TE LEGGEN EN TE VERLENGEN CU50
OMGELEGDE CU50
VERBINDING
CADWELDPLAAT/STEKEIND
AARDELEKTRODE
PLAT KOPER VERTIKAAL VAN VLOER TOT PLAFOND
PLAT KOPER HORIZONTAAL
AARDING VLOER MIDDELS LOSNEEMBARE VERBINDING
CU ..mm2 NAAR BESTAANDE HAR
- AARDINGSMAT IN AFWERKVLOER TE KOPPELEN OP PVR, EN CV-, WATERLEIDINGEN TE KOPPELEN OP PVR
POTENTIAALVEREFFENINGSRAIL
AARDINGSHASPEL
AANSLUITPUNT ESD VLOER

Wijzigingen (nav scopewijziging dd 21-04-2020)

aanpassen gebouw B104-B105 Vliegbasis Woensdrecht	
Specificatie: Gebouw B105 Te maken aardings-, bliksembeveiligingsinstallatie	
Objectnummer: 49G01	Getekend: Zaza, M.
Gebouwnummer: B105	Gecontroleerd: Baeten, L.
Besteknummer: P-1003103-P010-39	Datum: 25-02-2022
Projectnummer: 1003103	Schaal: 1:100
Fase: Bestek	Formaat: A1
Versie: B	Documentcode: G4901-1003103-Bestek-E-A-E18

Blad: E18 van
Rijksvastgoedbedrijf Ministerie van Binnenlandse Zaken en Koninkrijksrelaties
Directie - Vastgoedbeheer Afdeling - E&R Defensie Herculeslaan 1 3584 AB Utrecht

plottedatum: 09/02/22