


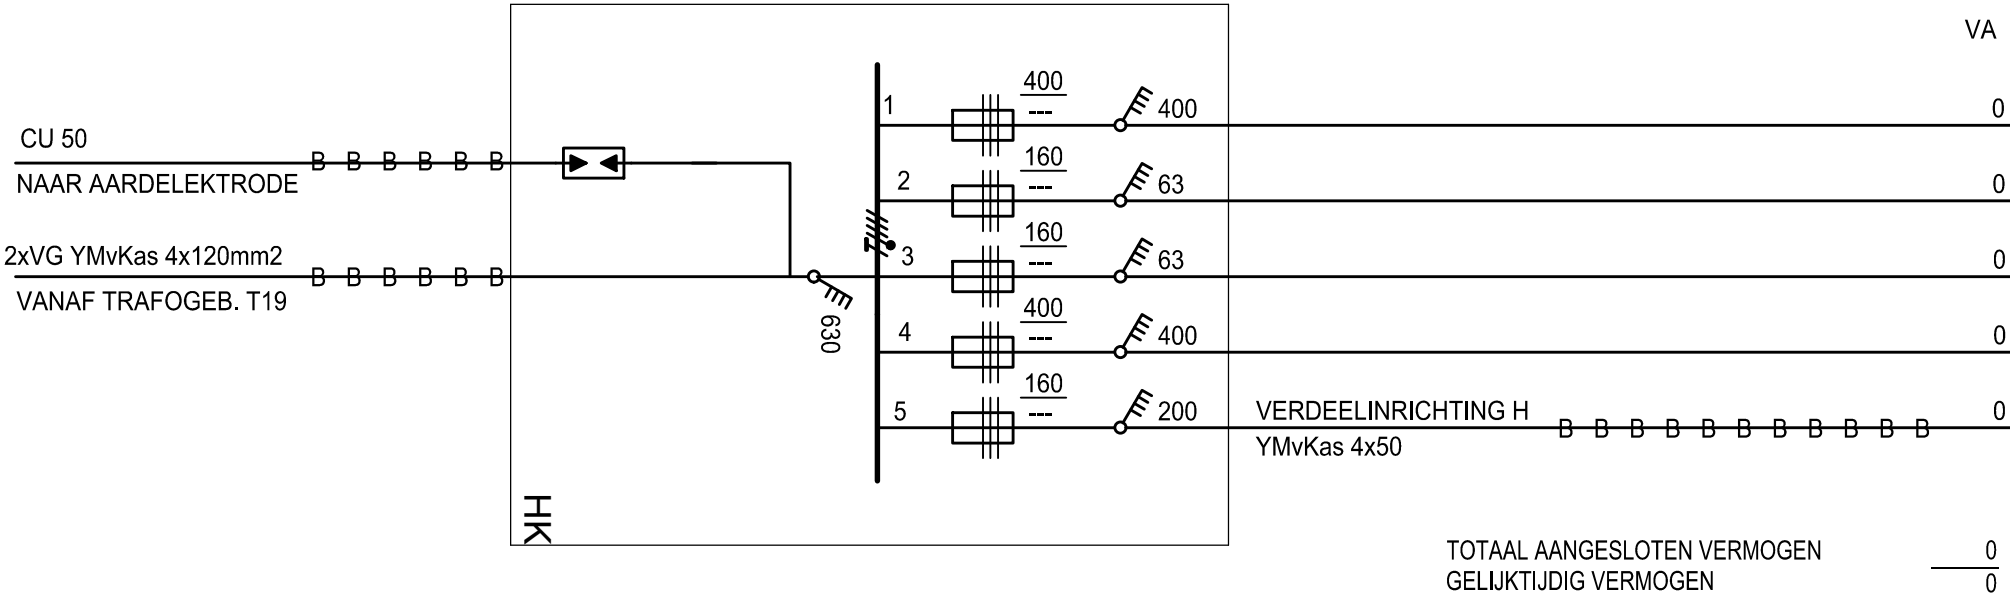

RENVOOI

BESTAAANDE TE HANDHAVEN
LAAGSPANNINGSKABEL / KOPEREN AARDLEIDING

aanpassen gebouw B104-B105
Vliegbasis Woensdrecht
Gebouw B105
Te maken verdeelinrichtingen

Objectnummer:	49G01	Getekend:	Boonstoppel, J.
Gebouwnummer:	B105	Gecontroleerd:	Hendriks, R.
Besteknummer:	P-1003103-P010-39	Datum:	01-10-2017
Projectnummer:	1003103	Schaal:	---
Fase:	Bestek	Formaat:	A1
Versie:	A	Documentcode:	G4901-1003103-Bestek-E-A-E19



Blad:
E19 van ----
Directie - Vastgoedbeheer
Afdeling - E&R Defensie
Herculeslaan 1
3584 AB
Utrecht

plotdatum: 2012/21