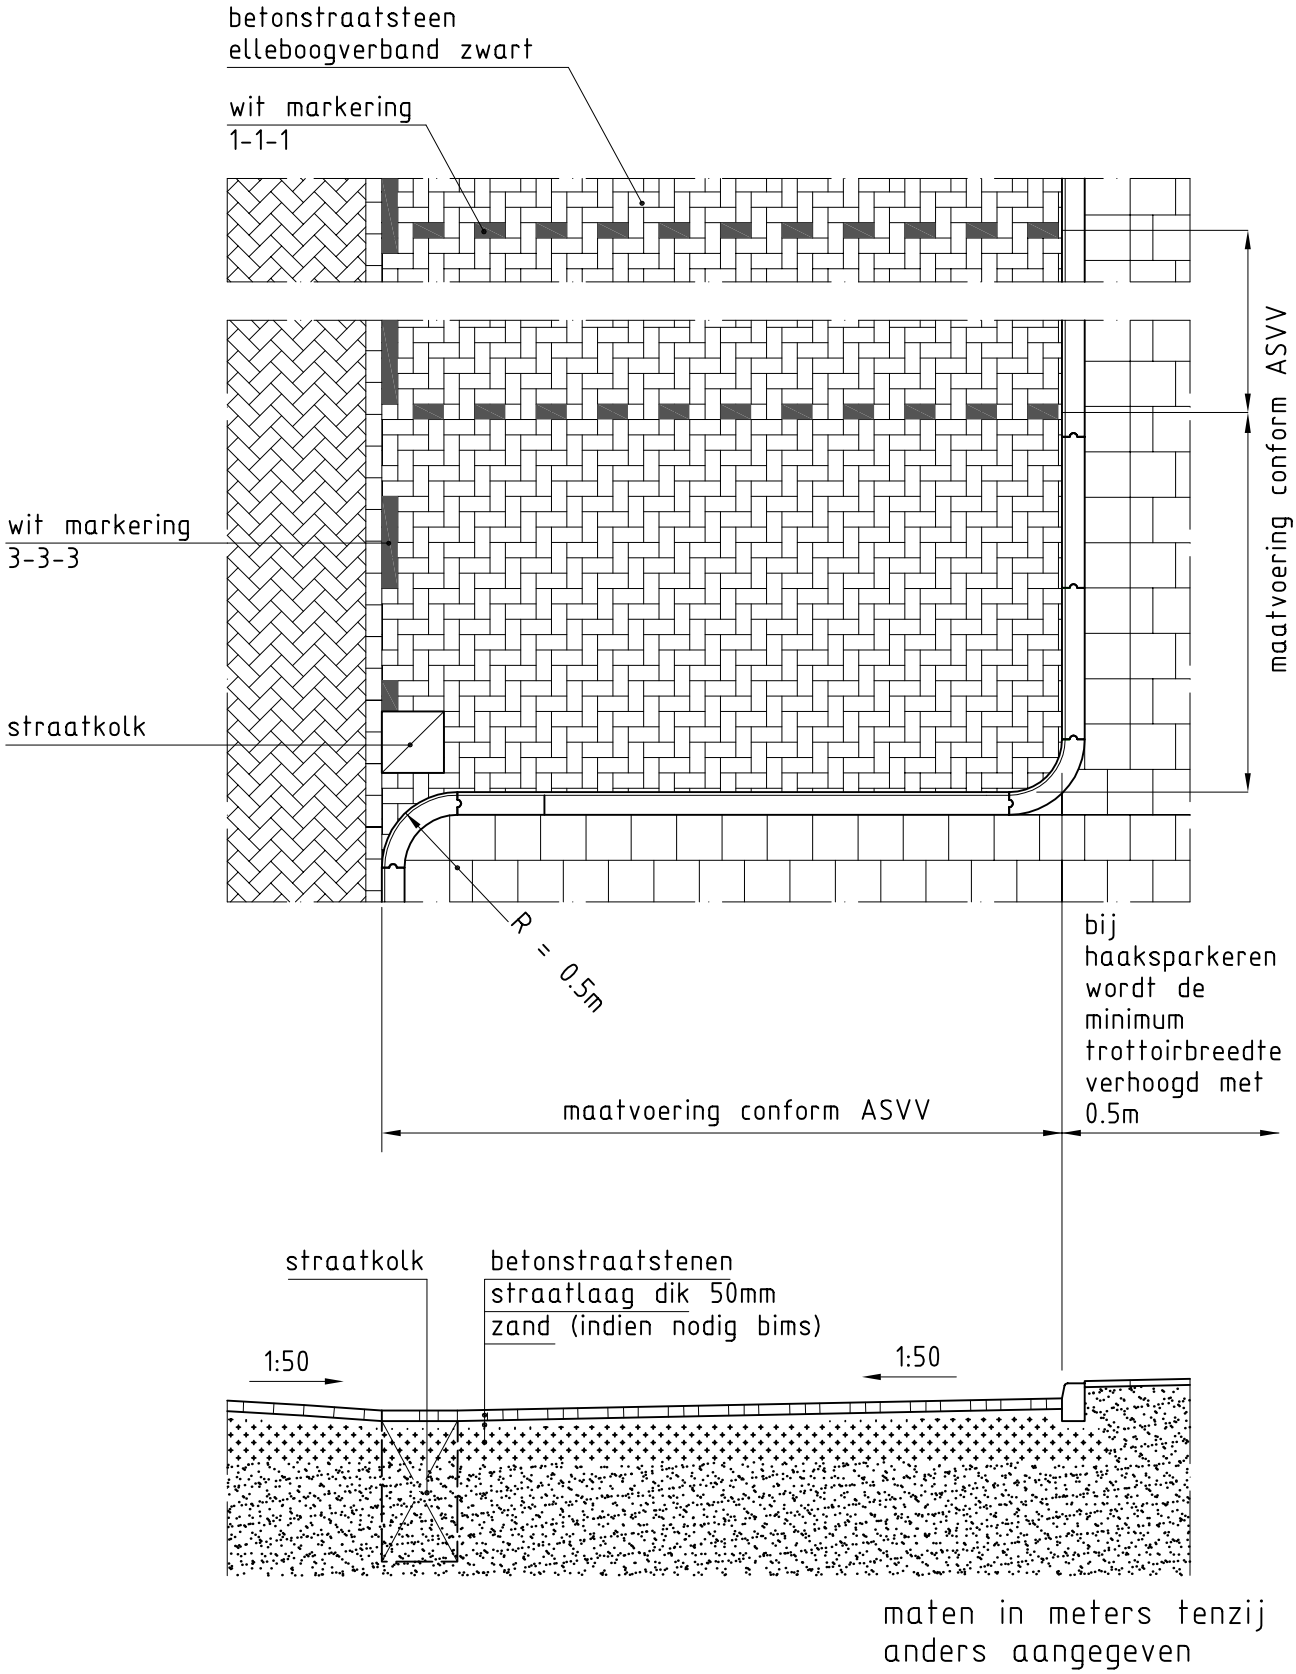

maten in meters tenzij
anders aangegeven

Leidraad Inrichting Openbare Ruimte
Afdeling Ruimte

GEMEENTE WADDINXVEEN

Onderwerp

HAAKSPARKEERVAKKEN LANGS TROTTOIR

Schaal	1:50	Datum	18-07-2013
Bestandsnaam	WE-03d	Status	definitief

U:\AutoCAD\Tekeningen\programma van eisen dwg bestanden\detailbladen dwg\wegen 1 op 50.dwg