



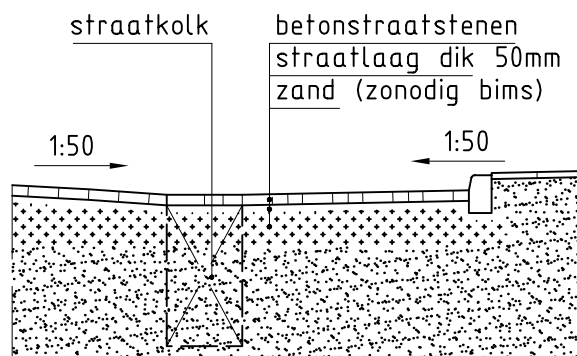

maten in meters tenzij
anders aangegeven

Leidraad Inrichting Openbare Ruimte
Afdeling Ruimte

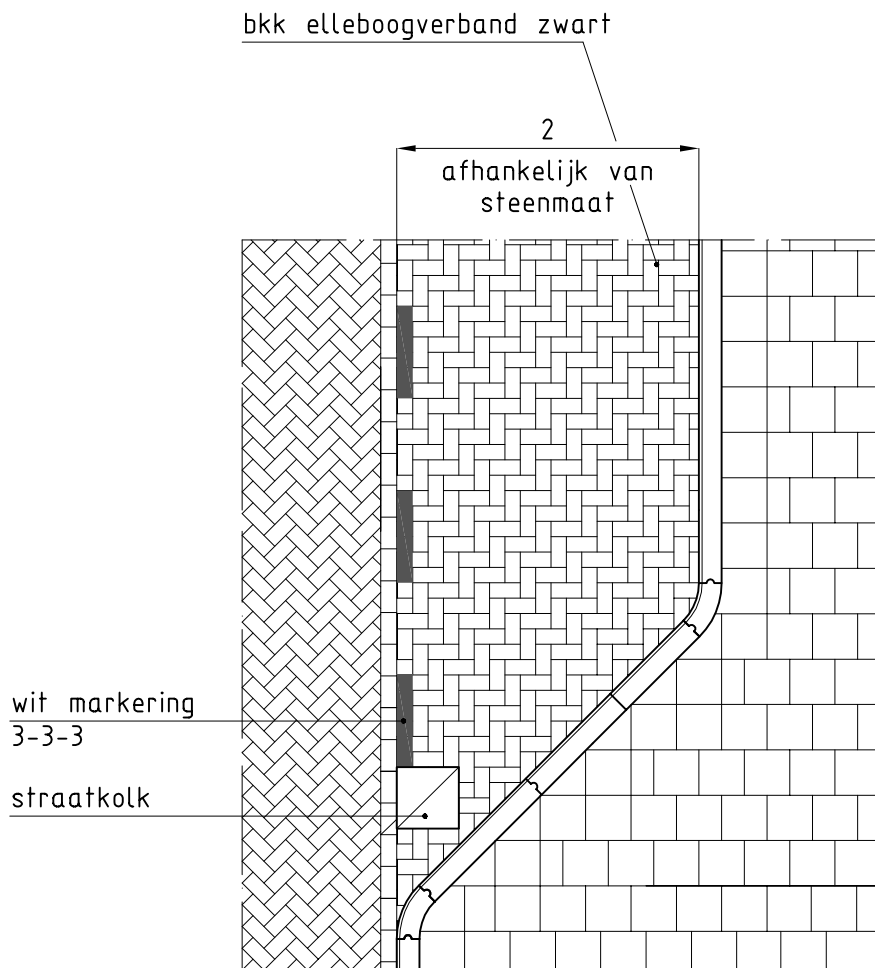

Onderwerp

LANGSPARKEERVAKKEN BIJ TROTTOIR

Schaal 1:50
Bestandsnaam WE-03a

Datum 09-11-2017
Status definitief