


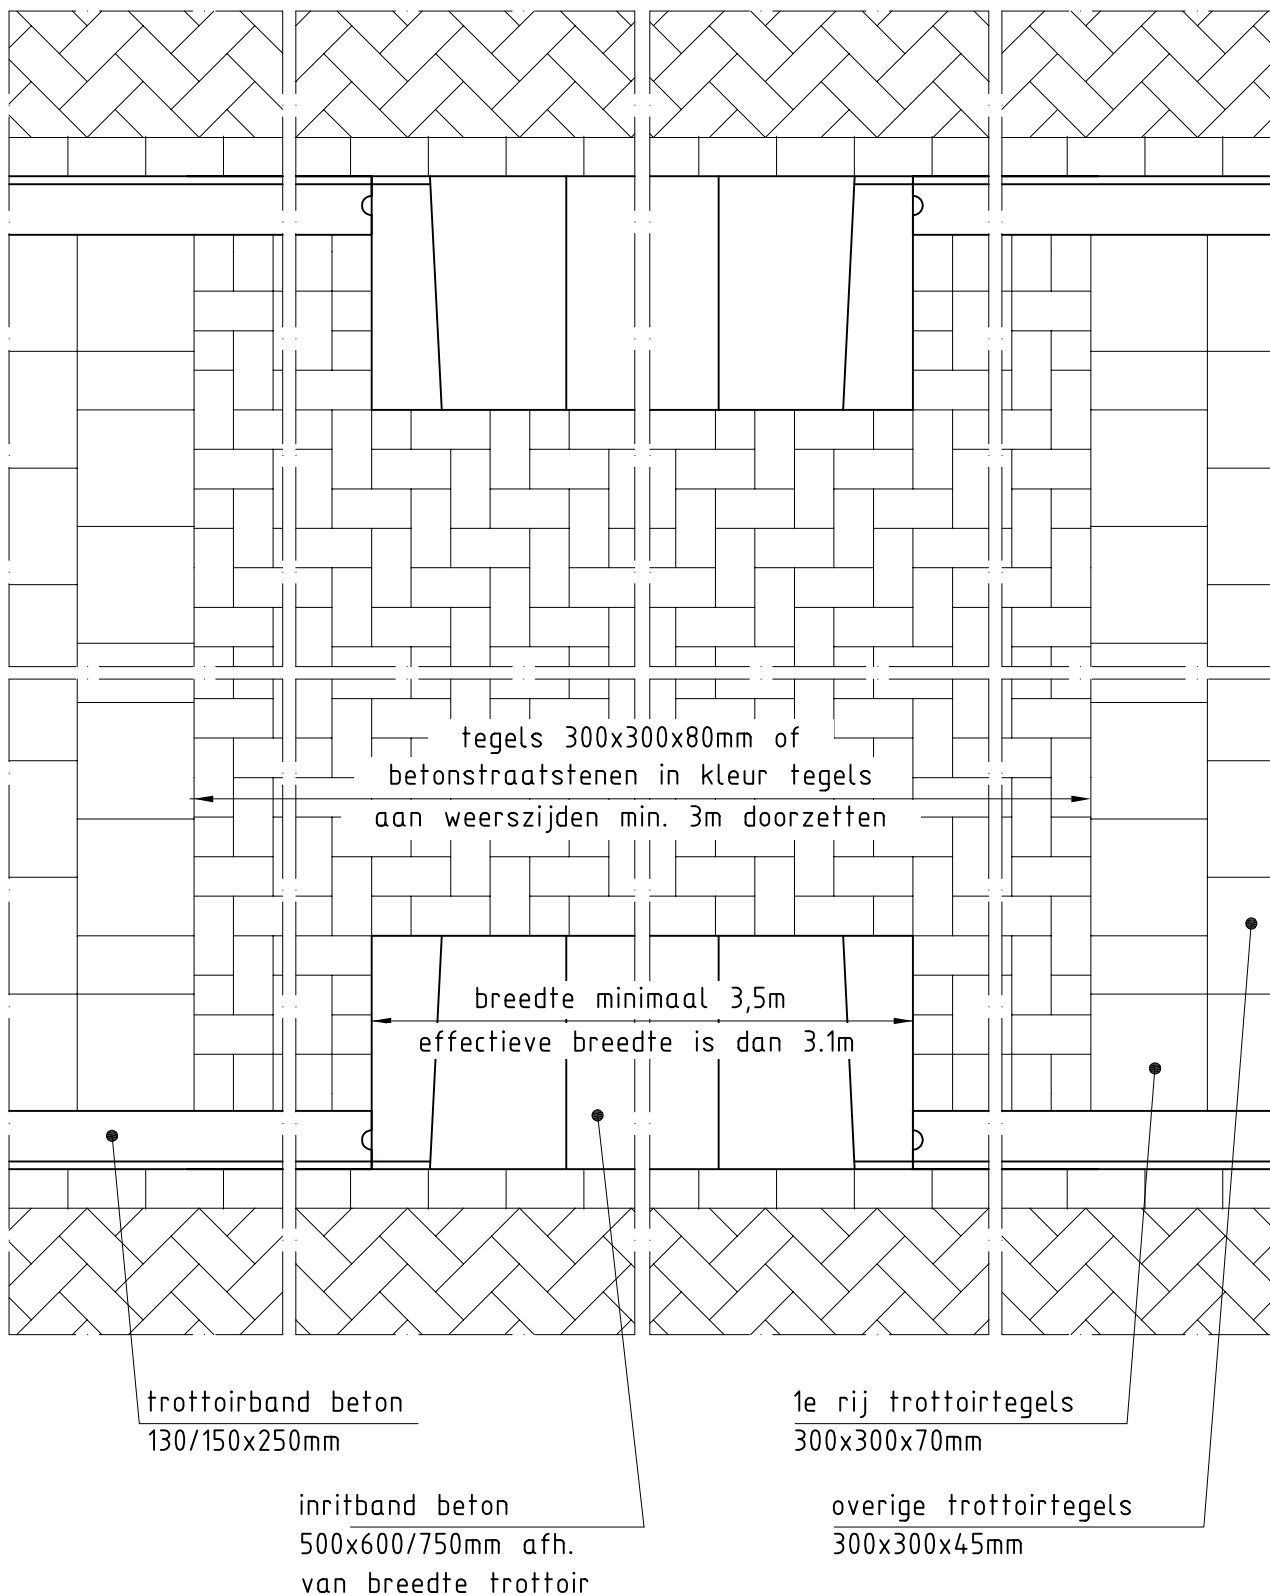

Bij aansluiting 30km zone alleen inritbanden toepassen
aan weerszijden van plateau.

Leidraad Inrichting Openbare Ruimte
Afdeling Ruimte

G E M E E N T E

WADDINXVEEN



Onderwerp

GEMEENTELIJKE DOORGANG

Schaal 1:20
Bestandsnaam WE-02b

Datum 18-07-2013
Status definitief