

inritperronband beton

130/150x250mm

noppentegel


300x300x60mm wit

trottoirband


130/150x250mm

2 rijen geleidetegels 300x300x60mm

toepassen bij bushaltes en belangrijke oversteken

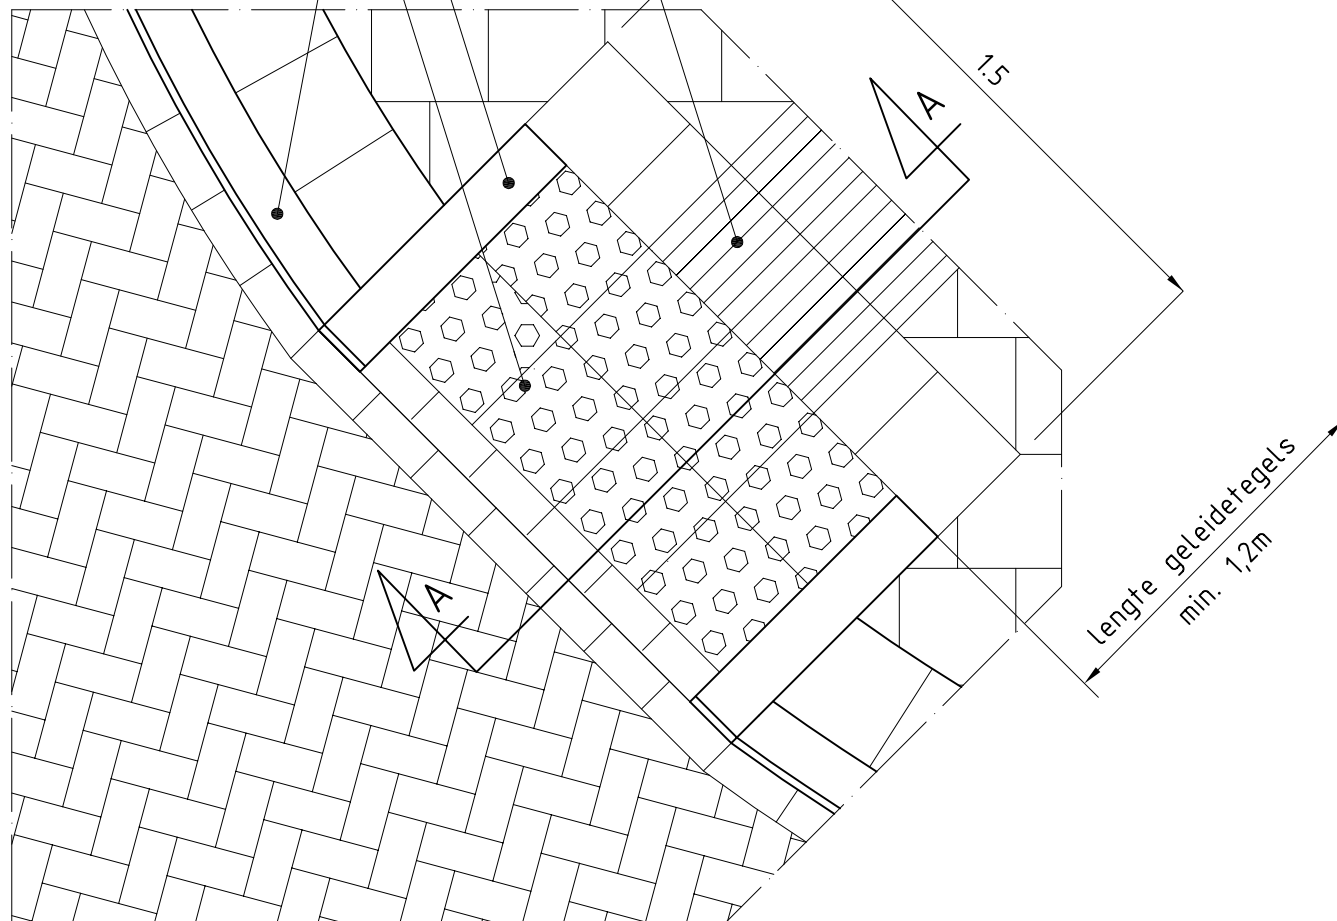

BOVENAANZICHT

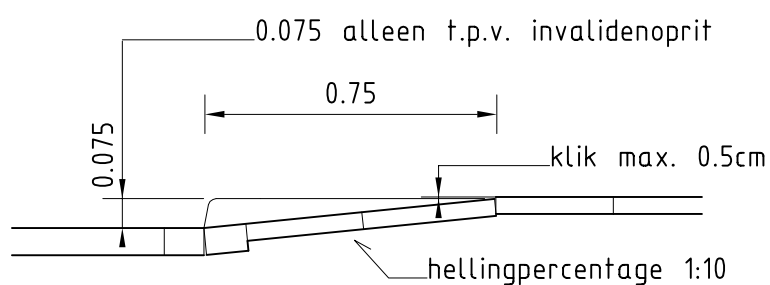

DOORSNEDE A-A

maten in meters tenzij
anders aangegeven

Leidraad Inrichting Openbare Ruimte
Afdeling Ruimte

G E M E E N T E

WADDINXVEEN



Onderwerp

INVALIDENOPRIT

Schaal

1:20

Datum

18-07-2013

Bestandsnaam

WE-02c

Status

definitief