


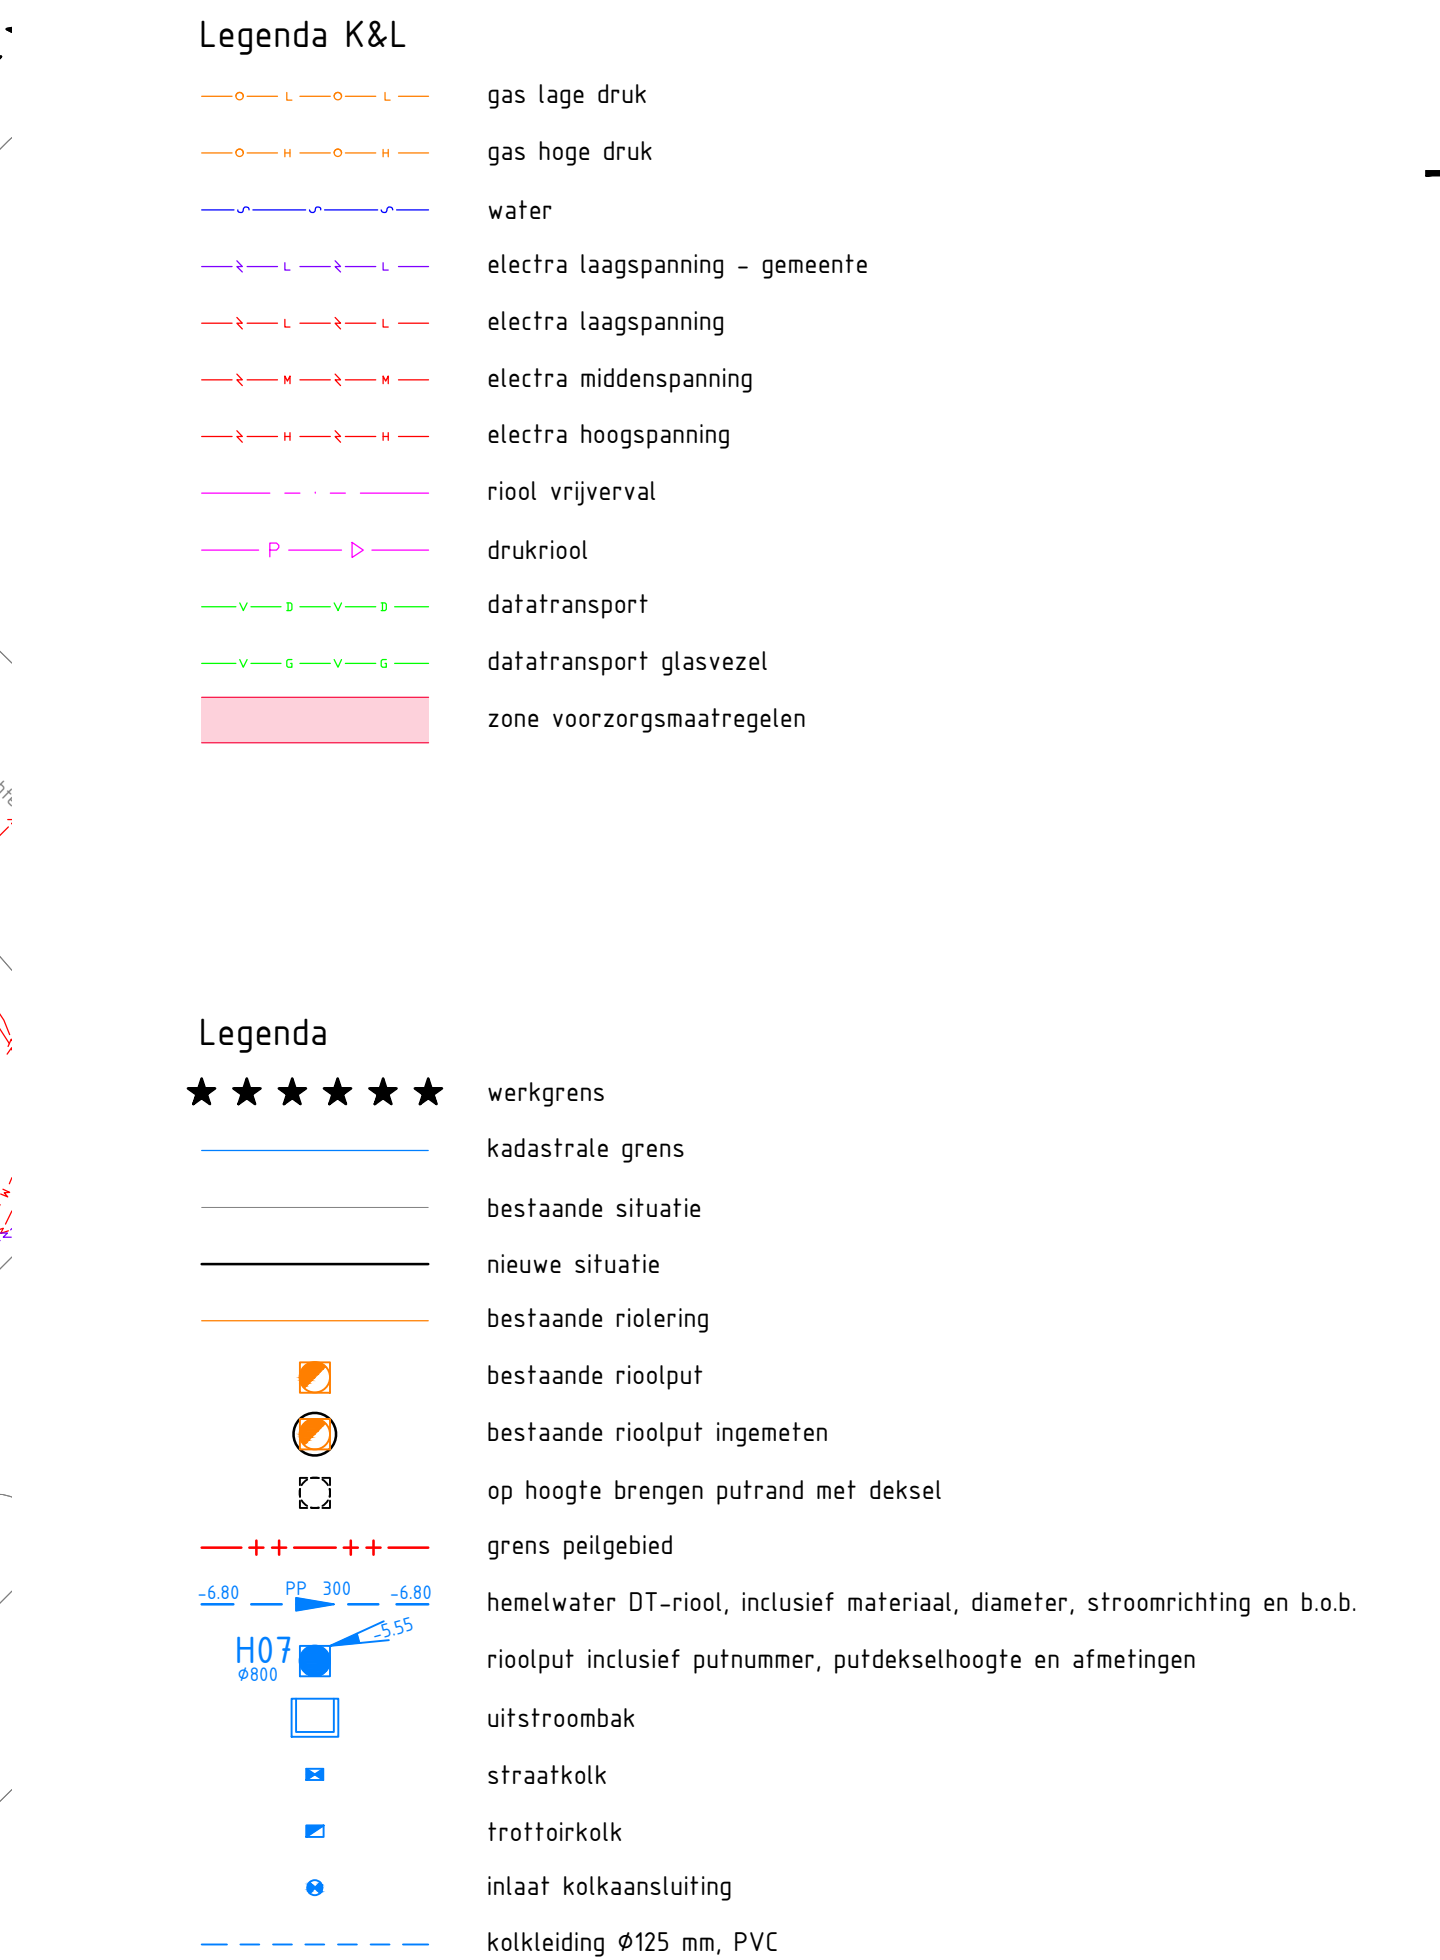

Versie	Datum	Omschrijving	Gemaakt	Gecontroleerd	Vrijgegeven
c10	10-11-2023	concept bestekstekeningen	MDa	DPo	NAa
d10	12-01-2024	definitieve bestekstekeningen	DPo	NAa	NAa
----			----	----	----

Opdrachtnemer:  Megaborn techniek met beleid	Postbus 56 4160 BB Wierdenburg tel. 0418-654900 info@megaborn.com www.megaborn.com	Opdrachtgever: GEMEENTE WADDINXVEEN  Postbus 609 2740 AK Waddinxveen tel. 34-0782 ----- www.waddinxveen.nl
--	---	---

Project:	Reconstructie Otto-erf en Woubrechtserf	Documenttype	tekening
		Blaad	10 van 13
Onderdeel:	Situatie te maken riolering (2/4) + K&L	Formaat:	A0 Schaal: 1:200
Fase:	Bestek	Projectnummer:	GWx2201
		Besteknummer:	15-2023
Tekeningnummer:	GWx2201-403b.d10	Status:	Definitief